


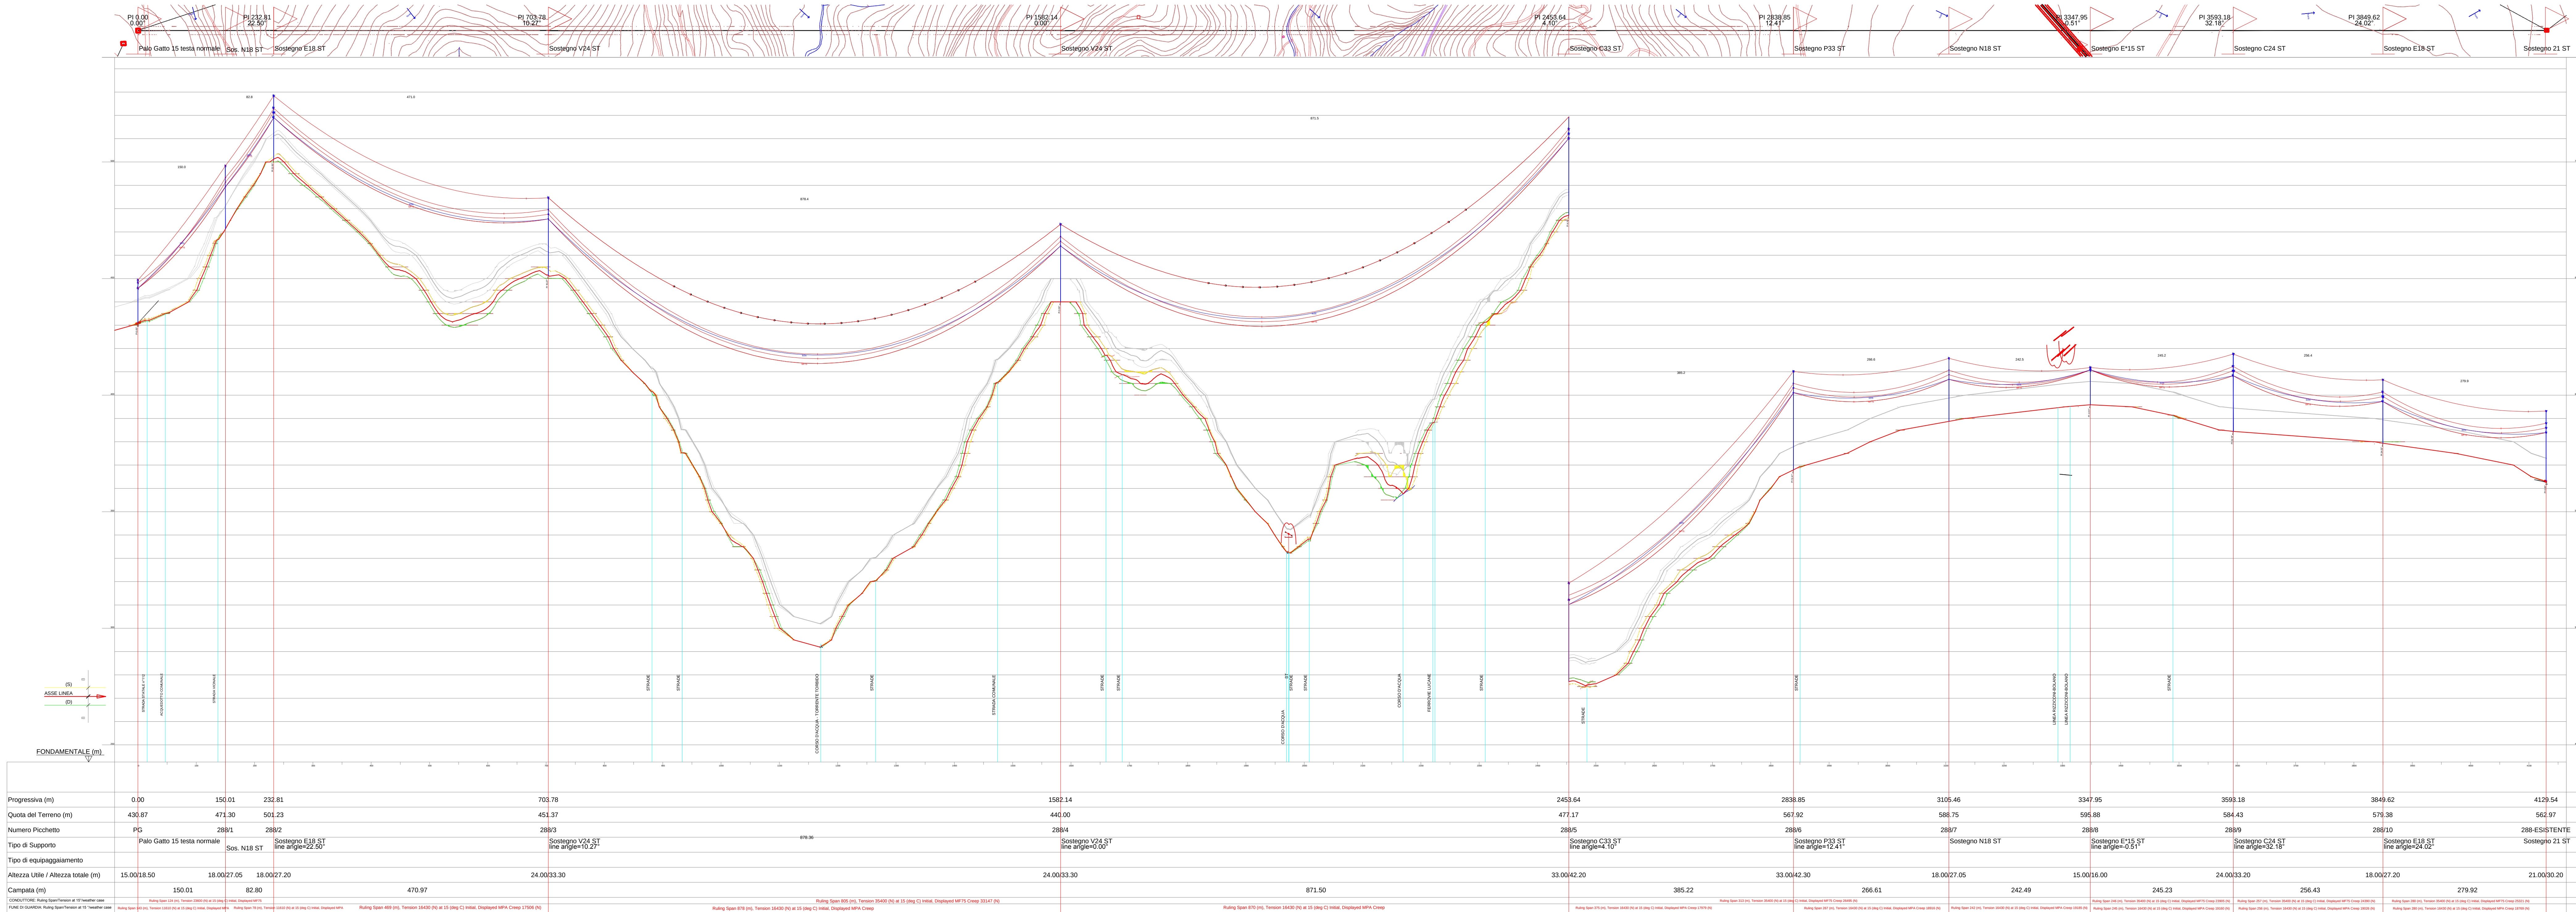

REVISIONI

00	28/11/2014	Emissione per PTO	SE Ingegnere srl	Speranza - Topolin	R. Circonfino
N.	DATA	DESCRIZIONE	ELABORATO	VERIFICATO	APPROVATO

TIPOLOGIA DELL'ELABORATO

PROFILO

WBS: GR-11-002

RICAVATO DAL DOC. TERNA

CLASSIFICAZIONE DI SICUREZZA

CODIFICA DELL'ELABORATO

DE11002G_ACSC0116

TITOLO

Elettrodotto a 150 kV ST "S.PROCOPIO-PALMI SUD"

PROFILO EL. 150 kV ST S.PROCOPIO-PALMI SUD

NOME DEL FILE	SCALA CAD	FORMATO	SCALA	FOGLIO
DE11002G_ACSC0116_00.dwg	1 unità = 1m	600x1470	1:100/1:4000	1 / 1

Questo documento contiene informazioni di proprietà Terna Rete Italia S.p.A. e deve essere utilizzato esclusivamente dal destinatario in relazione alle finalità per le quali è stato ricevuto. E' vietata qualsiasi forma di riproduzione o di divulgazione senza l'espresso consenso di Terna Rete Italia S.p.A.

This document contains information proprietary to Terna Rete Italia S.p.A. and it will have to be used exclusively for the purposes for which it has been furnished. Whichever shape of spreading or reproduction without the written permission of Terna Rete Italia S.p.A. is prohibt.

TERNA

DOT ING. SOST. SUD

Ing. SOST. SUD

Ing. SOST. SUD