


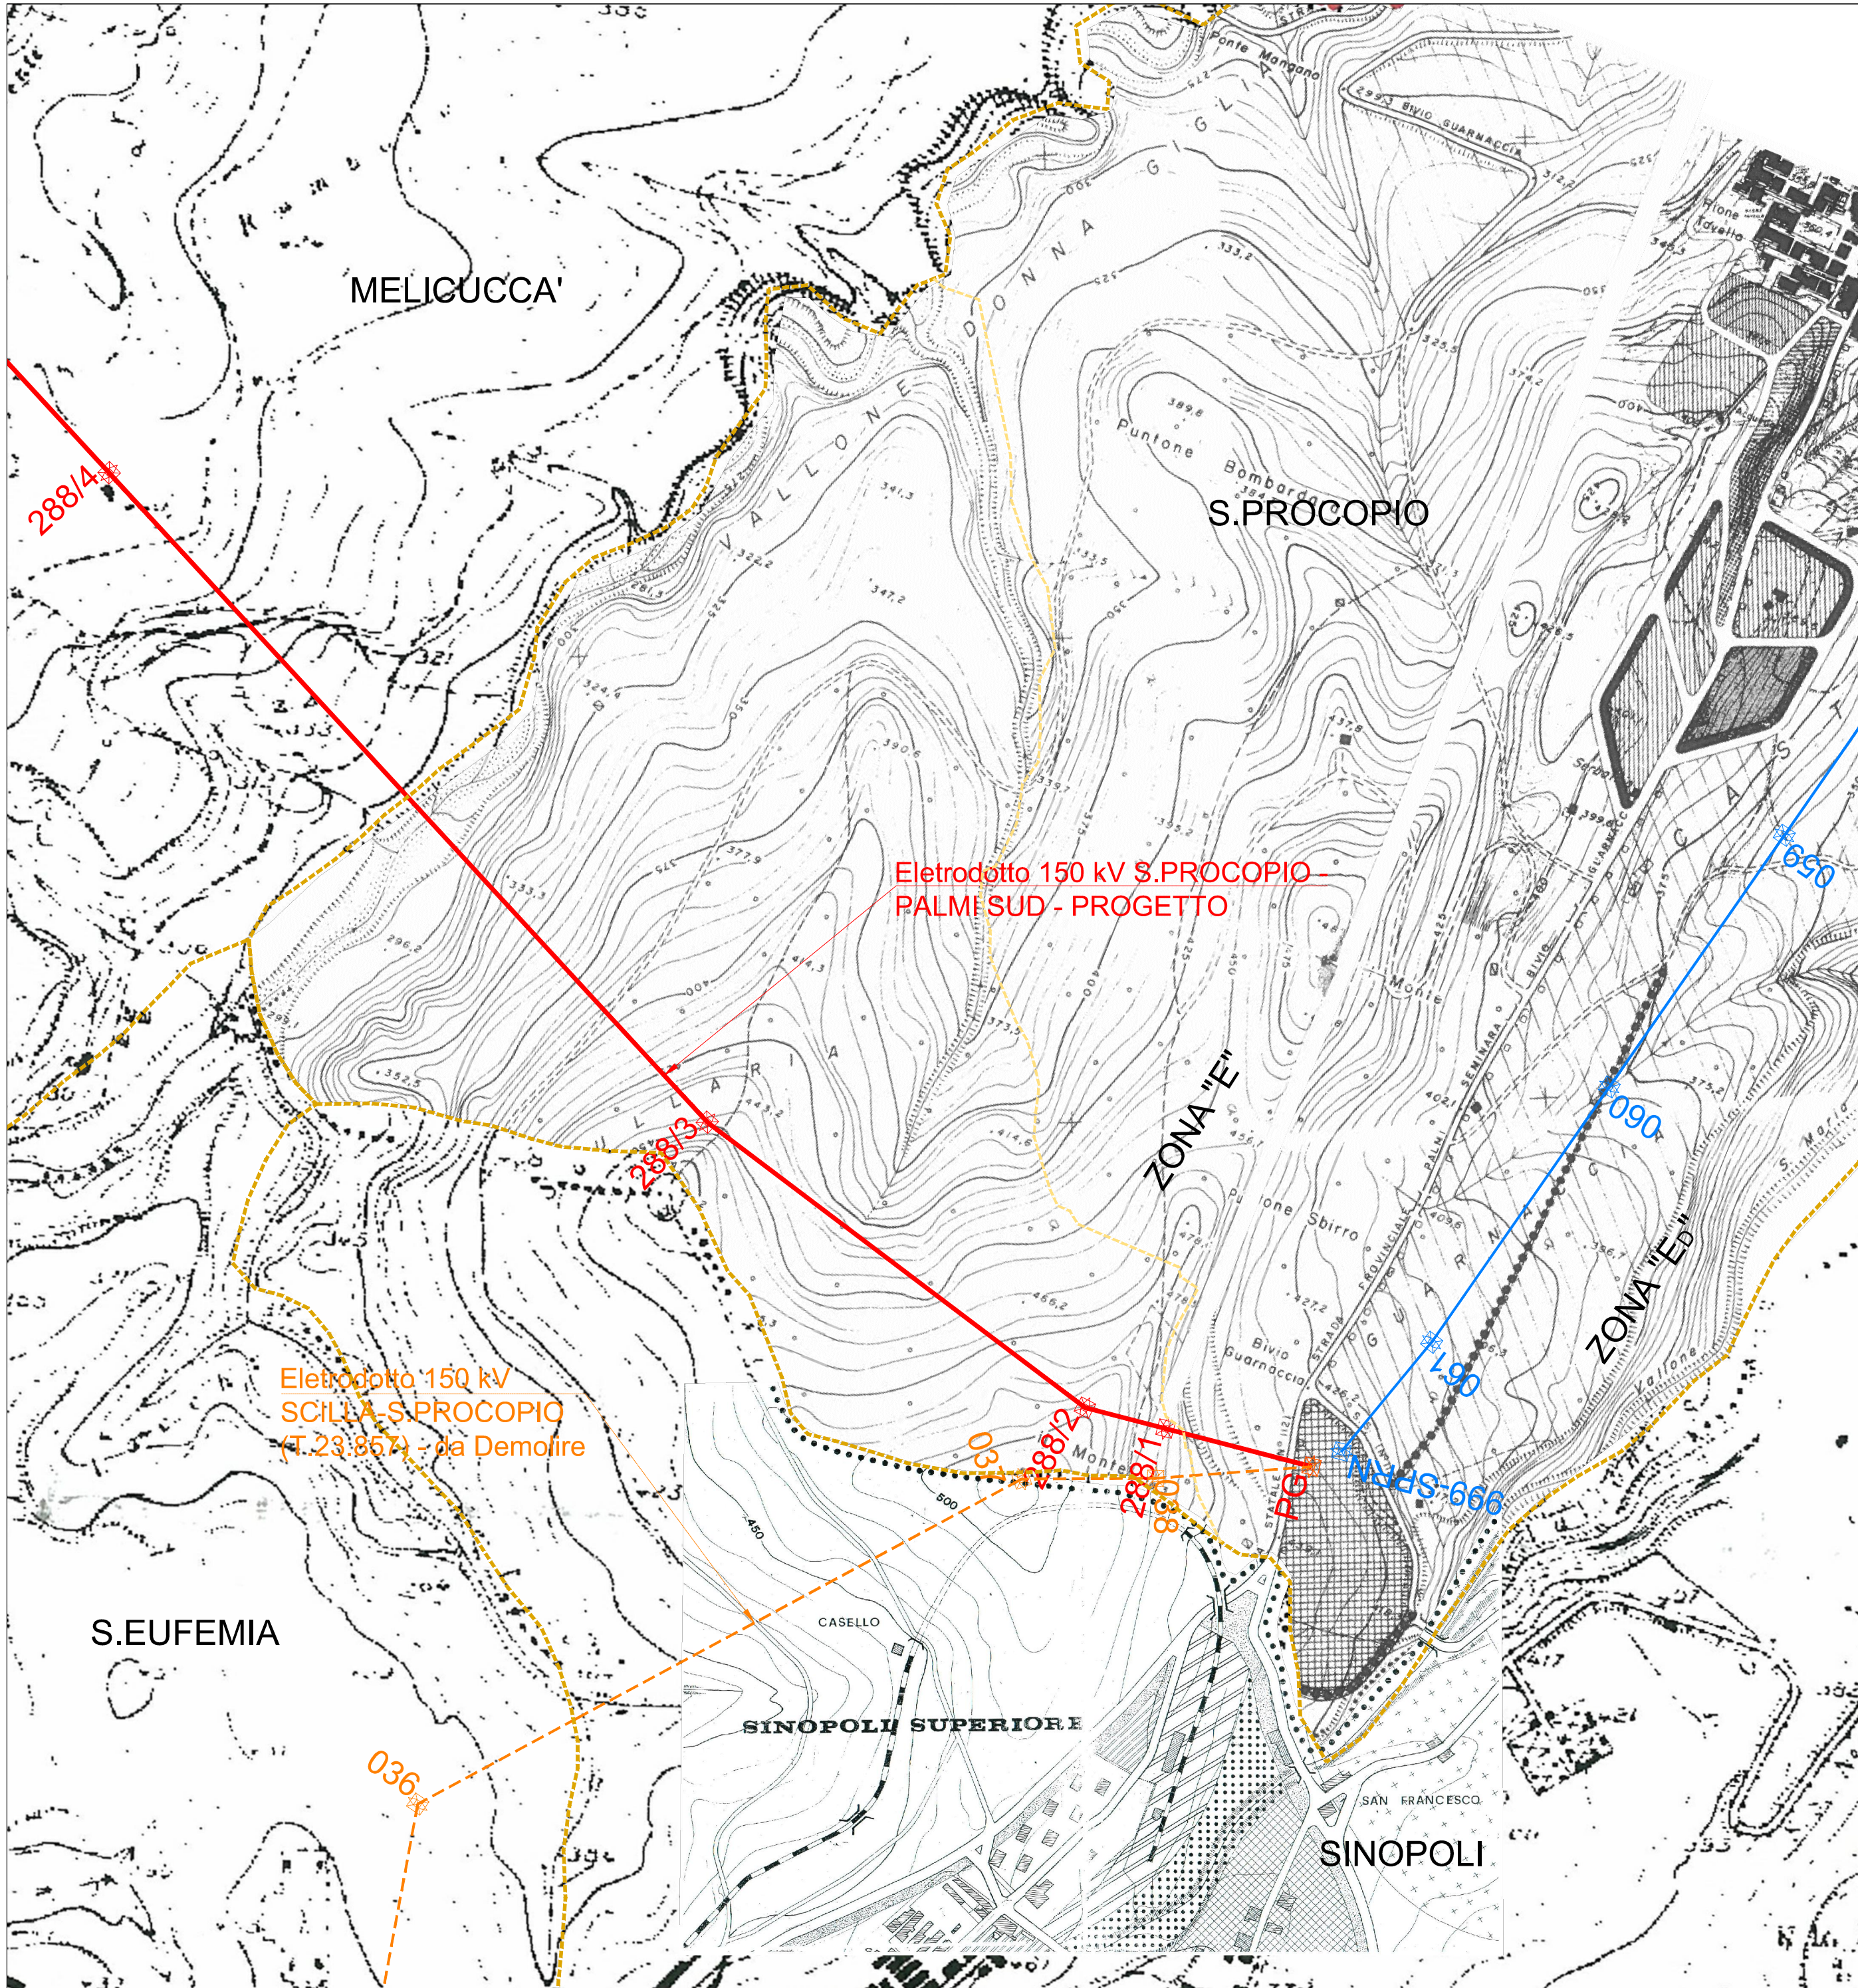

- LEGENDA
- STRADE DA RIPRISTINARE
  - ..... " DA REALIZZARE
  - [Hatched Box] ZONA E<sub>D</sub> INDUSTRIALIZZAZIONE AGRICOLA

COMUNE DI S. PROCOPIO  
PROVINCIA DI REGGIO CALABRIA  
Adottato con delibera C.O.n.55 del 6.5.1933,esecutiva.  
Depositato negli uffici comunali per trenta giorni  
interi e consecutivi dal 2.11.1983 al 2.12.1983.  
Si dichiara che proprio il presente elaborato è  
stato posto a libera visione del pubblico.  
San Procopio, li 7.4.1984  
IL SINDACO \_\_\_\_\_ IL SEGRETARIO COMUNALE \_\_\_\_\_  
**PIANO REGOLATORE  
GENERALE**

LEGGI: 17-8-1942 n. 1150  
6-9-1967 n. 765  
22-10-1971 n. 865

TAV. **5** PLANIMETRIA GENERALE  
PROGETTO  
RAPP. 1:5000

PROGETTISTI: ING. ANTONIO BRANDO  
ARCH. MICHELE MICELI

IL SEGRETARIO COMUNALE  
(TORRATORA DI GIOVANNI)

- LEGENDA
- [Red Line] Tracciato Elettrodotto Aereo 150 kV ST - PROGETTO
  - [Yellow Dashed Line] Elettrodotto ESISTENTE 150 kV da DEMOLIRE
  - [Magenta Line] Elettrodotto 380 kV ESISTENTE da MANTENERE
  - [Blue Line] Elettrodotto 150 kV ESISTENTE da MANTENERE
  - [Yellow Dotted Line] Confini Comunali
  - [Red X] Sostegno 150 kV PROGETTO
  - [Yellow X] Sostegni 150 kV ESISTENTI da DEMOLIRE
  - [Blue X] Sostegni 150 kV ESISTENTI da MANTENERE
  - [Magenta X] Sostegni 380 kV ESISTENTI da MANTENERE

NB: Il sostegno rappresentato in planimetria è da intendersi come un simbolo necessario solamente all'individuazione del centro picchetto; non rappresenta pertanto l'effettiva area di ingombro.

| REVISIONI |    |            |                   |                            |                                     |                               |  |
|-----------|----|------------|-------------------|----------------------------|-------------------------------------|-------------------------------|--|
|           | N. | DATA       | DESCRIZIONE       | ELABORATO                  | VERIFICATO                          | APPROVATO                     |  |
|           | 00 | 28/11/2014 | Emissione per PTO | E.TAPOLIN<br>ING-REA-PRICS | Speranza - Tapolin<br>ING-REA-PRICS | R.Cirincione<br>ING-REA-PRICS |  |

|                                   |  |                                                 |  |                                                                                       |
|-----------------------------------|--|-------------------------------------------------|--|---------------------------------------------------------------------------------------|
| TIPOLOGIA DELL'ELABORATO          |  | CODIFICA DELL'ELABORATO                         |  |  |
| PLANIMETRIA PRG                   |  | DE11002G_ACSC0118                               |  |                                                                                       |
| PROGETTO                          |  | TITOLO                                          |  |                                                                                       |
| WBS: TE-GR-11-002                 |  | Elettrodotto a 150 kV ST “S.PROCOPIO-PALMI SUD” |  |                                                                                       |
| RICAVATO DAL DOC. TERNA           |  |                                                 |  |                                                                                       |
|                                   |  |                                                 |  |                                                                                       |
| PRG - COMUNE DI SAN PROCOPIO (RC) |  |                                                 |  |                                                                                       |
| CON TRACCIATO INTERVENTO          |  |                                                 |  |                                                                                       |
| CLASSIFICAZIONE DI SICUREZZA      |  |                                                 |  |                                                                                       |
|                                   |  |                                                 |  |                                                                                       |

| NOME DEL FILE            | SCALA CAD    | FORMATO | SCALA  | FOGLIO |
|--------------------------|--------------|---------|--------|--------|
| DE11002G_ACSC0118_00.dwg | 1 unità = 1m | 805x420 | 1:5000 | 1 / 1  |

Questo documento contiene informazioni di proprietà Terna Rete Italia S.p.A. e deve essere utilizzato esclusivamente dal destinatario in relazione alle finalità per le quali è stato ricevuto. E' vietata qualsiasi forma di riproduzione o di divulgazione senza l'esplicito consenso di Terna Rete Italia S.p.A.  
This document contains information proprietary to Terna Rete Italia S.p.A. and it will have to be used exclusively for the purposes for which it has been furnished. Whichever shape of spreading or reproduction without the written permission of Terna Rete Italia S.p.A. is prohibiit.