LOTTO	INTERVENTO	N.
L1	NAI	02
	TAV	

D01-T1L1-AM0B-1-P2-005-0A

AMBITO	TIPOLOGICO
1	Rin2
	VEG-MAA1

1-VEG-MA1	Q.tà
Calicotome villosa	40
Cornus sanguinea	40
Myrtus communis	75
Pistacia lentiscus	90
Prunus spinosa	50
Rhamnus alaternus	65
Acer monspessulanum	30
Carattonia siliqua	30
Quercus ilex	30
Quercus pubescens	480

Superficie intervento: 3000 m²

1-Rin2	U.M.	Q.TA'
LAVORAZIONE		
Inerbimento mediante idrosemina	m²	6320

U.M.	Q.TA'
m²	393

LOTTO	INTERVENTO	N.
L1	NAI	12

AMBITO	TIPOLOGICO
1	VEG-MA1
	1-VEG-I3

1-VEG-MA1	Q.tà
Spartium junceum	15
Myrtus communis	30
Pistacia lentiscus	30
Prunus spinosa	9
Rhamnus alaternus	9
Opuntia ficus indica	12
Emerus major	12
Olea europaea var. sylvestris	12
Smilax aspera	144

Superficie intervento: 320 m²

1-VEG-I3	U.M.	Q.TA'
LAVORAZIONE		
Inerbimento mediante idrosemina per recupero naturalistico	m²	1771

LOTTO	INTERVENTO	N.
L1	NATr	19

AMBITO	TIPOLOGICO
1	TR1
	VEG-I4

1-VEG-I4	U.M.	Q.TA'
LAVORAZIONE		
Superficie intervento	m²	3451

LOTTO	INTERVENTO	N.
L1	RED	07

AMBITO	TIPOLOGICO
1	RED 1
	VEG-FAU1

1-VEG-FAU1	Q.tà tr.	Q.tà fin.
Crataegus azarolus	8	8
Malus sylvestris	10	10
Myrtus communis	15	15
Pistacia lentiscus	8	8
Prunus spinosa	10	10
Pyrus piraster	6	6
Rhamnus alaternus	15	15

Superficie intervento: 135 m²

LOTTO	INTERVENTO	N.
L1	RED	08

AMBITO	TIPOLOGICO
1	RED 1
	VEG-FAU1

1-VEG-FAU1	Q.tà tr.	Q.tà fin.
Crataegus azarolus	8	8
Malus sylvestris	10	10
Myrtus communis	15	15
Pistacia lentiscus	8	8
Prunus spinosa	10	10
Pyrus piraster	6	6
Rhamnus alaternus	15	15

Superficie intervento: 220 m²

LOTTO	INTERVENTO	N.
L1	NATr	20

AMBITO	TIPOLOGICO
1	TR1
	VEG-I4

1-VEG-I4	U.M.	Q.TA'
LAVORAZIONE		
Superficie intervento	m²	1023

LOTTO	INTERVENTO	N.
L1	NARi	12

AMBITO	TIPOLOGICO
1	RIL1
	1-VEG-RIL1

1-VEG-RIL1	Q.tà
Arbutus unedo	17
Opuntia ficus indica	51
Pistacia lentiscus	34
Prunus spinosa	51
Rosa canina	68

Superficie intervento: 870 m²

221

LOTTO	INTERVENTO	N.
L1	NAI	14

AMBITO	TIPOLOGICO
1	VEG-MA2
	1-VEG-I3

1-VEG-MA2	Q.tà
Spartium junceum	6
Myrtus communis	6
Pistacia lentiscus	12
Prunus spinosa	12
Rhamnus alaternus	5
Opuntia ficus indica	4
Emerus major	5
Olea europaea var. sylvestris	5
Smilax aspera	5

Superficie intervento: 800 m²

60

1-VEG-I3	U.M.	Q.TA'
LAVORAZIONE		
Inerbimento mediante idrosemina per recupero naturalistico	m²	845

LOTTO	INTERVENTO	N.
L1	COTr	02

AMBITO	TIPOLOGICO
1	VEG-AI1

1-VEG-AI1	Q.tà
trapianto Olea europaea	06
Lunghezza intervento: 180 ml	

LOTTO	INTERVENTO	N.
L1	COAg	11

AMBITO	TIPOLOGICO
1	ARC1

PROVINCIA : RAGUSA
COMUNE Chiaramonte Gulfi

RAGUSA

CATANIA

TA

QUADRO D'UNIONE - LOTTO 1

LOTTO 1 scala 1:2000 finestre sovrapposte

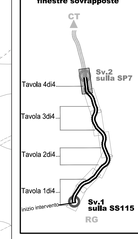

SCHEMA LOTTI

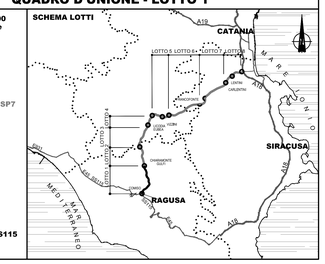

LEGENDA

Progetto dell'infrastruttura
- Progetto

Limiti amministrativi
- Confini Comunali
- Confini Provinciali

Modifiche e integrazioni

* NOTA: tutti i rilevati e le trincee saranno soggette ad inerbimento

INTERVENTI DI CONNOTAZIONE DEL PROGETTO INFRASTRUTTURALE (PI) **PISv PIMa-PICo PiTi**

- PISv Costruzioni di lendmark: aree di svincolo (vedi elaborato grafico di dettaglio)
- PISv Costruzioni di lendmark: aree di svincolo (vedi elaborato grafico di dettaglio)
- PIMa-PICo - Indicazioni scelte progettuali: materiale e colore
- PiTi- Indicazioni scelte progettuali - imbocchi gallerie

INTERVENTI DI SISTEMAZIONE A VERDE DELLE NUOVE AREE DERIVATE DAL PROGETTO **NARi NATr NAVi NAAi**

- NARi
- NATr
- RIL1 Rilevati alti
- RIL2 Rilevati bassi
- TR1 Trincee alte
- TR2 Trincee basse
- NAVi — Vi1 Viadotti
- NAAi — NAAi Aree intercluse

INTERVENTI DI NATURALIZZAZIONE DELLE AREE IN DISMISSIONE DELLA VIABILITA' PRIMARIA E SECONDARIA **NAAn NAUrb NAR NAw**

- NAAn In ambiente agricolo e naturale
- NAUrb In ambiente urbanizzato
- NAw Greenway
- NAR Rimodellamento
- ST1 Naturalizzazione
- ST2 Naturalizzazione e rimodellamento
- ST3 Greenway con scarpata fortemente inclinata
- ST4 Greenway con scarpata moderatamente inclinata
- ST5 Nuovi tratti di strada a parete fortemente inclinata
- ST6 Nuovi tratti di strada e rimodellamento a parete moderatamente inclinata
- Rim Aree di rimodellamento (vedi elaborato grafico di dettaglio)

INTERVENTI DI INSERIMENTO NELLA RETE ECOLOGICA **RED RES REP**

- RED Permeabilità diffusa opere infrastrutturali
- RES Rete ecologica secondaria
- REP Rete ecologica primaria: strutturazione della vegetazione ripariale

INTERVENTI DI COMPENSAZIONE **COAg COTr**

- COAg Compensazione del sistema agricolo
- COTr Sistemi agricoli/naturali oggetti di espianto e trapianto

INTERVENTI DI INSERIMENTO PAESAGGISTICO DEI PRESIDI AMBIENTALI **PABa PAVa**

- PABa Barriere antirumore: colore
- PAVa Opere di presidio idraulico

INTERVENTI DI INTEGRAZIONE DELLE OPERE ACCESSORIE **OAVi**

- OAVi Viabilità secondaria
- SS1 Strada sterrata — *Indirizzo progettuale da ratificare in accordo con le amministrazioni locali*
- SS2 Strada asfaltata

INTERVENTI TIPOLOGICI

- VEG-I1 inerbimento per recupero agricolo
- VEG-I2 inerbimento per recupero naturalistico con specie erbacee ed arbustive
- VEG-I3 inerbimento per recupero naturalistico
- VEG-I4 inerbimento nicchie della biodiversità
- VEG-S1 siepe arbustiva
- VEG-S2 siepone arbustivo
- VEG-S3 siepe mista arboreo-arbustiva
- VEG-MA1 macchia arbustiva
- VEG-MA2 macchia arbustiva densa
- VEG-MAA1 macchia arbustivo-arborea
- VEG-FA1 fascia arbustiva
- VEG-FAA1 fascia arboreo arbustiva
- VEG-FIL1 filare misto ambito di frangia urbana
- VEG-FIL2 filare misto ambito di area agricola
- VEG-FIL3 filare monospecifico
- VEG-AI1 albero isolato
- VEG-GRA1 gruppi arbustivi
- VEG-GRA2 gruppi arbustivi ornamentali
- VEG-FAU1 allestimento faunistico di presidio idraulico
- VEG-FAU2 allestimento passaggio fauna secondario
- VEG-FAU3 allestimento passaggio fauna primario
- VEG-GAB1 allestimento presidio idraulico (gabbionate)
- VEG-FOR1 boschetto mesofilo
- PART interventi puntuali di progettazione
- NAT1-NAT2 interventi di ingegneria naturalistica connessi alle mitigazioni paesaggistiche ed ambientali
- ARC elementi in pietra: muri, gabbioni

Ministero delle Infrastrutture e dei Trasporti
Struttura di Vigilanza sulle Concessionarie Autostradali

AMMODERNAMENTO A N° 4 CORSIE DELLA S.S. 514
"DI CHIARAMONTE" E DELLA S.S. 194 RAGUSANA
DALLO SVINCOLO CON LA S.S. 115 ALLO
SVINCOLO CON LA S.S. 114.
(C.U.P. F12C03000000001)

PROGETTO DEFINITIVO

LOTTO 1
AMBIENTE
Interventi d'inserimento paesaggistico e ambientale
Planimetrie degli interventi di inserimento paesaggistico - ambientale
Tavola 4 di 4

Il Progettista	*Supporto specialistico*
Responsabile di progetto ed incaricato delle integrazioni tra le varie prestazioni: SILEC S.p.A.	Ottimizzazione della cantierizzazione delle opere: C.R. arm
Ing. Santa Monaco - Ordine Ing. Torino 5760H	*Ing. Gianmaria De Stavola - Ordine Ing. Venezia 2074*

Consulenze specialistiche	
Geologo:	*Geotecnica e opere d'arte minori:*
Dott. Geologo Fabio Melchiorri *Ordine Geologi del Lazio A.P. n 663*	*Ing. Antonio Alparone* ILISEA
Opere d'arte principali:	*Opere di mitigazione dell'impatto ambientale:*
Viadotti *Ing. G. Mondello* ITALCONSULT	Gallerie *Ing. G. Guiducci* GP ingegneria
Ecosistemi e paesaggio: Archipelago	Rumore, vibrazioni ed atmosfera: ALTRAN

RIFERIMENTO ELABORATO

FASE	TRLT	DISCIPLINA/OPERA	DOC	PROGR.	ST./REV.	FOGLIO	DI
D01	T1L1	AM0721	P6	004	0B	04	04

DATA: GENNAIO '17
SCALA: 1:2000

REV.	DATA	DESCRIZIONE	REDATTO/CONSULENTE	VERIFICATO	APPROVATO
A	GENNAIO '17	Emissione	Anthemis	D'Armini	Monaco
B	GIUGNO '17	Integrazione per adeguamento ai Registri Normativi dei Piani Paesaggistici Provinciali	Anthemis	Rabba	Monaco

IL RESPONSABILE DEL PROCEDIMENTO	IL CONCESSIONARIO SARC SRL	L'ENTITA' COSTRUTTRICE VISTO PER ACCETTAZIONE

DIR.: K:\Commesse\01\10\Elaborat
N. FILE: D01-T1L1-AM072-1-P6-004-0B.dwg