
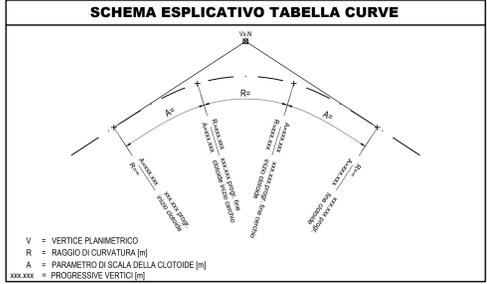



PROVINCIA : SIRACUSA
 COMUNE : Lentini

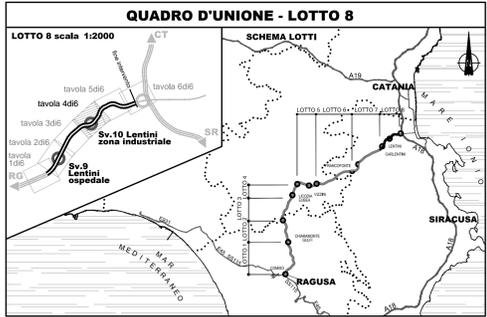

LEGENDA

---	CONFINI PROVINCIALI	---	FOSSO DI GUARDIA
...	CONFINI COMUNALI	←	VERSO SCORRIMENTO ACQUE
2+100	ETOMETRICA	TA	PIAZZALE IMPIANTO TRATTAMENTO ACQUE DI PIATTAFORMA
[hatched]	RILEVATO CON ARGINELLO E BANCHINA	---	VIABILITA' NON PAVIMENTATA PER ACCESSO AL PIAZZALE IMPIANTO TRATTAMENTO ACQUE DI PIATTAFORMA
[hatched]	TRINCEA CON GUNETTA ALLA FRANCESE, PACCORRIDO TERRENO VEGETALE E BANCHINA	[hatched]	DISMISSIONE STRADE ESISTENTI
---	RECINZIONE	[hatched]	Ri: elaborato specifico P: pianurelle negli interventi di inserimento paesaggistico - ambientale
---	TOMBINO	[hatched]	RIMODELLO DEL TERRENO
[hatched]	SISTEMAZIONI IRRADICALICHE	[hatched]	Ri: elaborato specifico P: pianurelle negli interventi di inserimento paesaggistico - ambientale P: pianurelle delle aree compresse
		[hatched]	AREE PER MITIGAZIONE AMBIENTALI
		[hatched]	Ri: elaborato specifico P: pianurelle negli interventi di inserimento paesaggistico - ambientale P: pianurelle delle aree compresse

Nota 1: le progressive indicate dalle opere d'arte minori di attraversamento dell'asse principale e riferiscono all'asse della carreggiata DK direzione RG-CT
 Nota 2: cartografia aerofotogrammetrica scala 1:20000 via Giugno 2012

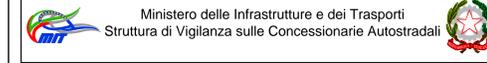

AMMODERNAMENTO A N° 4 CORSIE DELLA S.S. 514 "DI CHIARAMONTE" E DELLA S.S. 194 RAGUSANA DALLO SVINCOLO CON LA S.S. 115 ALLO SVINCOLO CON LA S.S. 114.
 (C.U.P. F12C03000000001)

PROGETTO DEFINITIVO

LOTTO 8
 PROGETTO INFRASTRUTTURA
 Asse Principale
 Planimetrie di progetto - Tavola 4 di 6
 da km 3+975 a km 5+725

Il Progettista	Supporto specialistico
Responsabile di progetto ed incaricato delle integrazioni tra le varie prestazioni Ing. Santa Monaco - Ordine Ing. Torino 5760H	Optimizzazione della caratterizzazione delle opere Ing. Gianmaria De Stavola - Ordine Ing. Venezia 2074
Consulenze specialistiche	Consulenze specialistiche
Geologo: Dott. Geologo Fabio Melchiorri Ordine Geologi del Lazio A.P. n. 663	Geotecnica e opere d'arte minori: Ing. Antonio Alparone
Opere d'arte principali: Viadotti Ing. G. Mondello Gallerie Ing. G. Guiducci	Opere di mitigazione dell'impatto ambientale: Rumore, vibrazioni ed atmosfera Ing. G. Guiducci
ITALCONSULT	ILISEN
ALTRAN	

FASE	TRIL	DISCIPLINA/OPERA	DOC	PROGR.	ST. REV.	FOGLIO	DATA
D01	T1	L8	CS0111	1	P6	004	0C
REV.	DATA	DESCRIZIONE	REGISTRAZIONE	VERIFICATO	APPROVATO	SCALA	
A	GENNAIO '17	Emissione	SILECFARM	Zio	Monaco	1:2000	
B	LUGLIO '17	Variazione svincolo n. 10 Lentini centro richiesta dal comune	SILECFARM	Zuino	Monaco		
C	LUGLIO '17	Attargamento comparsare But e sottopasso 6+024	SILECFARM	Zuino	Monaco		

IL RESPONSABILE DEL PROCEDIMENTO: SARC SRL
 IL CONCESSIONARIO: SARC SRL
 LENTINA COSTRUTTRICE
 VISTO PER ACCETTAZIONE

PROVINCIA : SIRACUSA
 COMUNE : Carfenini

