
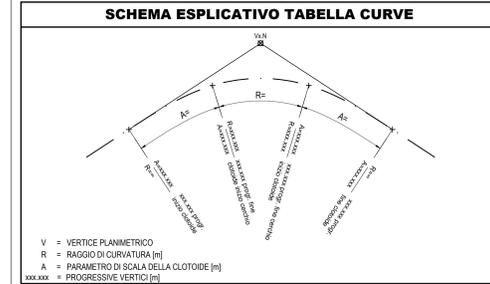


PROVINCIA : SIRACUSA  
 COMUNE : Lentini


**Lotto 8**

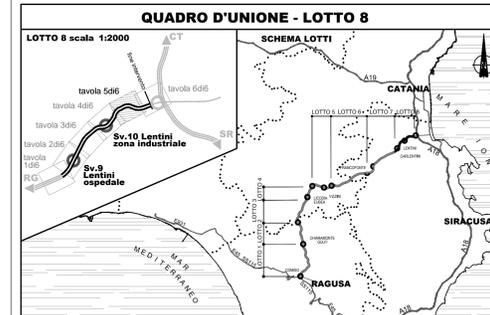

**LEGENDA**

---	CONFINI PROVINCIALI	---	FOSSO DI GUARDIA
...	CONFINI COMUNALI	←	VERSO SCORRIMENTO ACQUE
2+100	ETOMETRICA	TA	PIAZZALE IMPIANTO TRATTAMENTO ACQUE DI PIATTAFORMA
▨	RILEVATO CON ARGINELLI E BANCHINA	---	VIABILITA' NON PAVIMENTATA PER ACCESSO AL PIAZZALE IMPIANTO TRATTAMENTO ACQUE DI PIATTAFORMA
▨	TRINCEA CON GUNETTA ALLA FRANCESE, RACCORDO TERRENO VEGETALE E BANCHINA	▨	DISMISSIONE STRADE ESISTENTI
←	RECINZIONI	▨	Rit. elaborare specifici: • Piantumare negli interventi di inserimento paesaggistico - ambientale
▨	TOMBINO	▨	RIMODELLO DEL TERRENO
▨	SISTEMAZIONI IRRADICALICHE	▨	Rit. elaborare specifici: • Piantumare negli interventi di inserimento paesaggistico - ambientale • Piantumare delle aree complesse
		▨	AREE PER MITIGAZIONI AMBIENTALI
		▨	Rit. elaborare specifici: • Piantumare negli interventi di inserimento paesaggistico - ambientale • Piantumare delle aree complesse

Nota 1: le progressive indicate nelle opere d'arte minori di attraversamento del fascio propongono il riferimento all'asse della carreggiata DK direzione RG-CT  
 Nota 2: cartografia aerofotogrammetrica scala 1:20000 via Giugno 2012

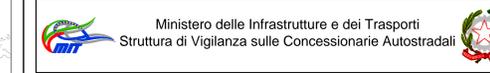

AMMODERNAMENTO A N° 4 CORSIE DELLA S.S. 514 "DI CHIARAMONTE" E DELLA S.S. 194 RAGUSANA DALLO SVINCOLO CON LA S.S. 115 ALLO SVINCOLO CON LA S.S. 114.  
 (C.U.P. F12C03000000001)

**PROGETTO DEFINITIVO**  
 LOTTO 8  
 PROGETTO INFRASTRUTTURA  
 Asse Principale  
 Planimetrie di progetto - Tavola 5 di 6  
 da km 5+725 a km 7+725

<b>Il Progettista</b>	<b>Supporto specialistico</b>
Responsabile di progetto ed incaricato delle integrazioni tra le varie prestazioni Ing. Santa Monaco - Ordine Ing. Torino 5760H	Optimizzazione della caratterizzazione delle opere Ing. Gianmaria De Stivalo - Ordine Ing. Venezia 2074
<b>Consulenze specialistiche</b>	<b>Consulenze specialistiche</b>
<b>Geologo:</b> Dott. Geologo Fabio Melchiorri Ordine Geologi del Lazio A.P. n. 663	<b>Geotecnica e opere d'arte minori:</b> Ing. Antonio Alparone
<b>Opere d'arte principali:</b> Viadotti Ing. G. Mondello Gallerie Ing. G. Guiducci	<b>Opere di mitigazione dell'impatto ambientale:</b> Rumore, vibrazioni ed atmosfera altran
<b>ITALCONSULT</b>	<b>GP Ingegneria</b>

FASE	TR/L	DISCIPLINA/OPERA	DOC	PROGR.	ST.REV.	FOGLIO	DATA	SCALA
D01	T1	L8	CS	01	1	1	P6	005
REV.	DATA	DESCRIZIONE	REVISIONANTE	VERIFICATO	APPROVATO			
A	GENNAIO 17	Emissione	SILECFARM	Zir	Monaco			1:2000
B	LUGLIO 17	Ottimizzazione viabilità complanare sud	SILECFARM	Zurro	Monaco			
C	LUGLIO 17	Atterramento complanare Sud e sottopasso 6+024	SILECFARM	Zurro	Monaco			

IL RESPONSABILE DEL PROCEDIMENTO: SARC SRL  
 IL CONCESSIONARIO: SARC SRL  
 LENTINA COSTRUTTRICE  
 VISTO PER ACCETTAZIONE

PROVINCIA : SIRACUSA  
 COMUNE : Carlentini