
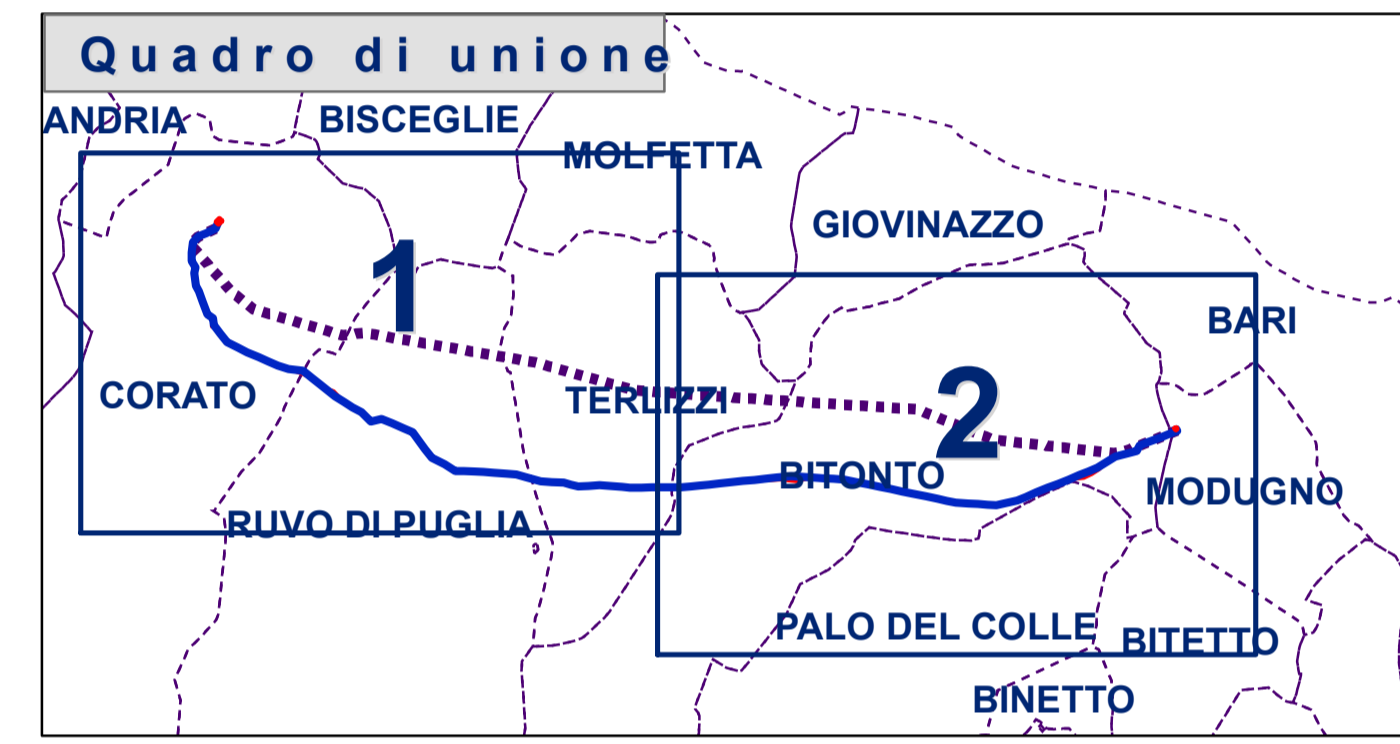


LEGENDA

- Linea 380 kV esistente
- Alternativa 1
- Alternativa 2
- Alternativa 3
- Alternativa 4
- Alternativa 5
- SE Stazione Elettrica
- PN Parchi nazionali
- Parco Naturale Regionale Parco Naturale Regionale
- IBA IBA
- RAMSAR RAMSAR - Zone Umide
- EUAP EUAP - Area naturale protetta
- ZPS ZPS
- SIC SIC
- Boschi
- Zone umide
- UCP_rispetto boschi
- UCP_Aree_Umide
- UCP_Formazioni arbustive
- UCP_Pascoli naturali
- UCP_Cordoni Dunari
- UCP_Doline
- UCP_geositi_100m
- UCP_Grotte_100m
- UCP_Inghiottitoi_50m
- UCP_Lame_gravine
- 300 metri dalla Battaglia
- Fiumi e torrenti
- Laghi
- UCP_connesioneRER_100m
- UCP_Sorgenti_25m
- UCP_Vincolo idrogeologico
- Parchi e Riserve Nazionali o Regionali
- UCP_coni visuali
- UCP_luoghi panoramici
- UCP_strade panoramiche
- UCP_strade valenza paesaggistica
- tratturi
- BP_136 - Vincolo paesaggistico diretto
- Usi Civici
- BP_142_H_VALIDATE
- Zone di interesse archeologico
- UCP_area_rispetto_rete tratturi
- UCP_stratificazione insediativa_siti storico culturali
- UCP_area_rispetto_siti storico culturali
- UCP_area_rispetto_zone interesse archeologico
- UCP_aree_a_rischio archeologico
- UCP_citta consolidata
- UCP_paesaggi rurali
- Comuni

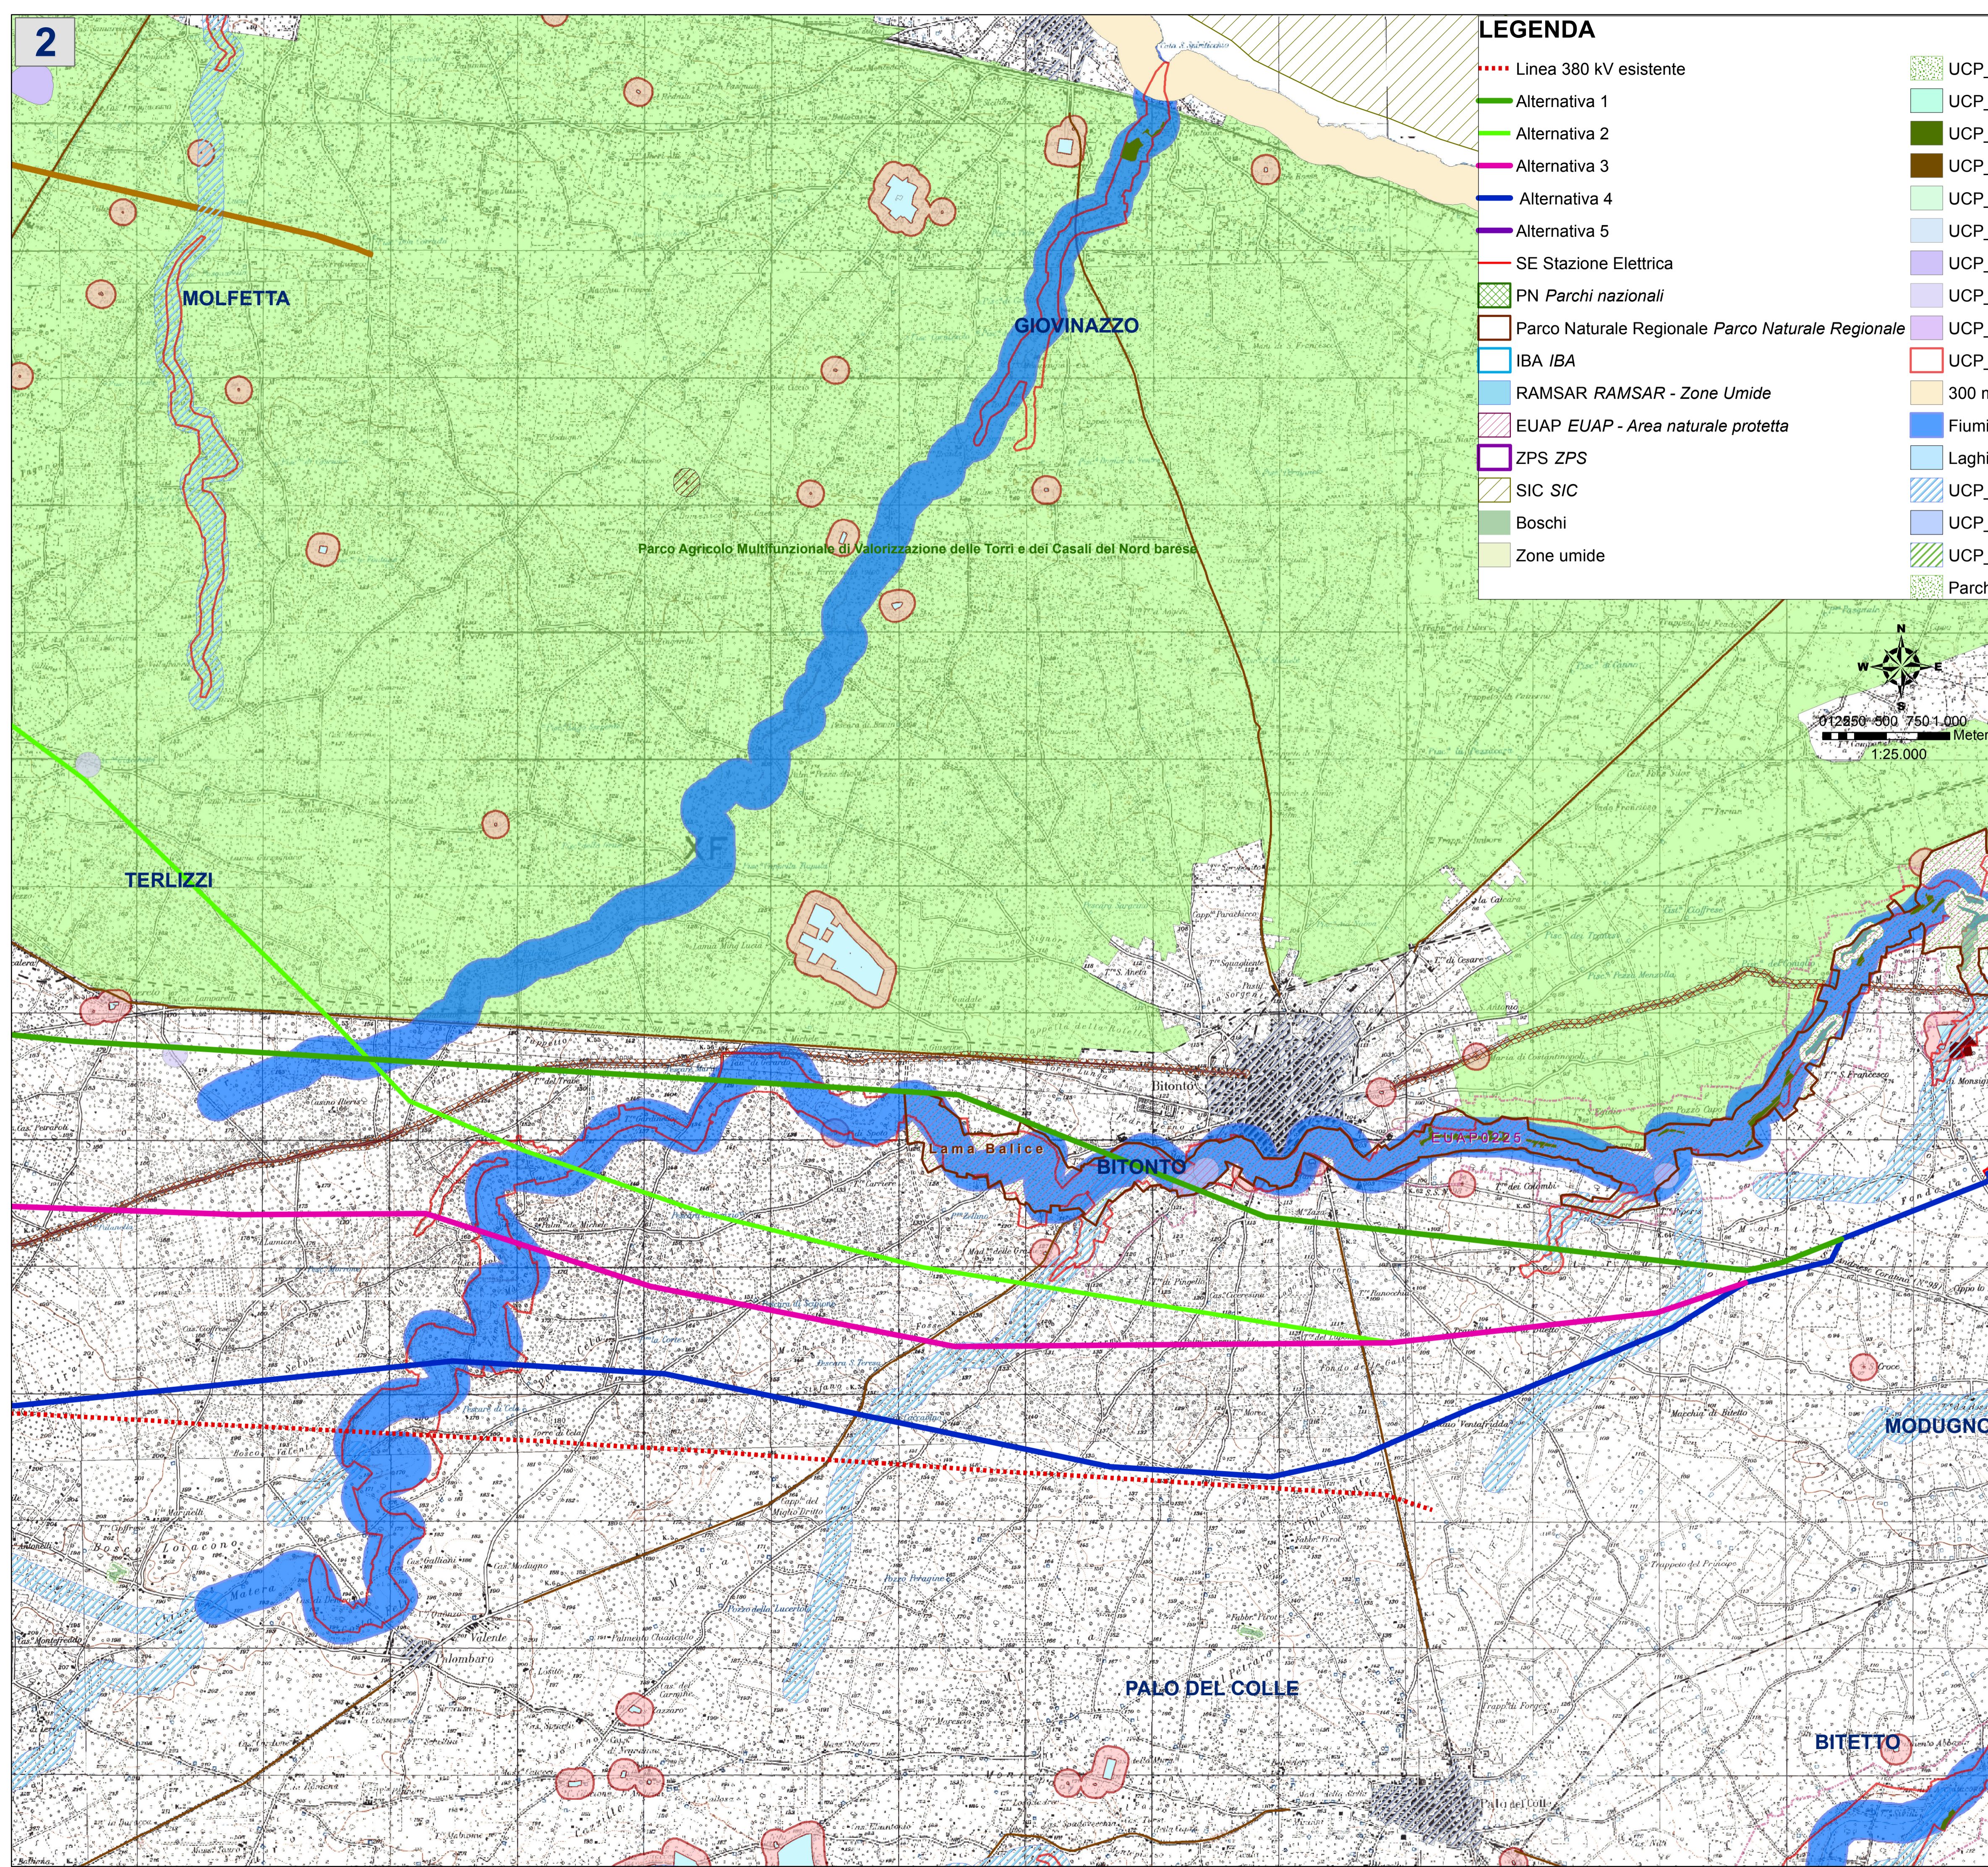

01	14/07/2017	APPROFONDI. A SEGUITO VERBALE M.A.T.M. DEL 04.07.2017	INSE srl	S.Sovino	M. D'Angiò	S.Madonna	A. Limone
00	30/11/2015	APPROFONDIRI A SEGUITO PROCEDIMENTO ID.VIP.2811	INSE srl	S.Sovino	M. D'Angiò	S.Madonna	A. Limone
REV.	DATA	DESCRIZIONE DELLA REVISIONE	ELABORATO	VERIFICATO	APPROVATO		
TIPOLOGIA DELL'ELABORATO		CODIFICA DELL'ELABORATO					
PROGETTO		TAV-10b		TITOLO:			
WDS:		ELETTRODOTTO 150 KV CP CORATO - CP BARI IND. 2		ALTERNATIVE DI TRACCIATO			
RICAVATO DAL DOC. TERNA							
CLASSIFICAZIONE DI SICUREZZA							
NOME DEL FILE	SCALA CAD	FORMATO	SCALA	FOGLIO			
TAV10.dwg	1 UNITA'=2	A1		2 di 2			