
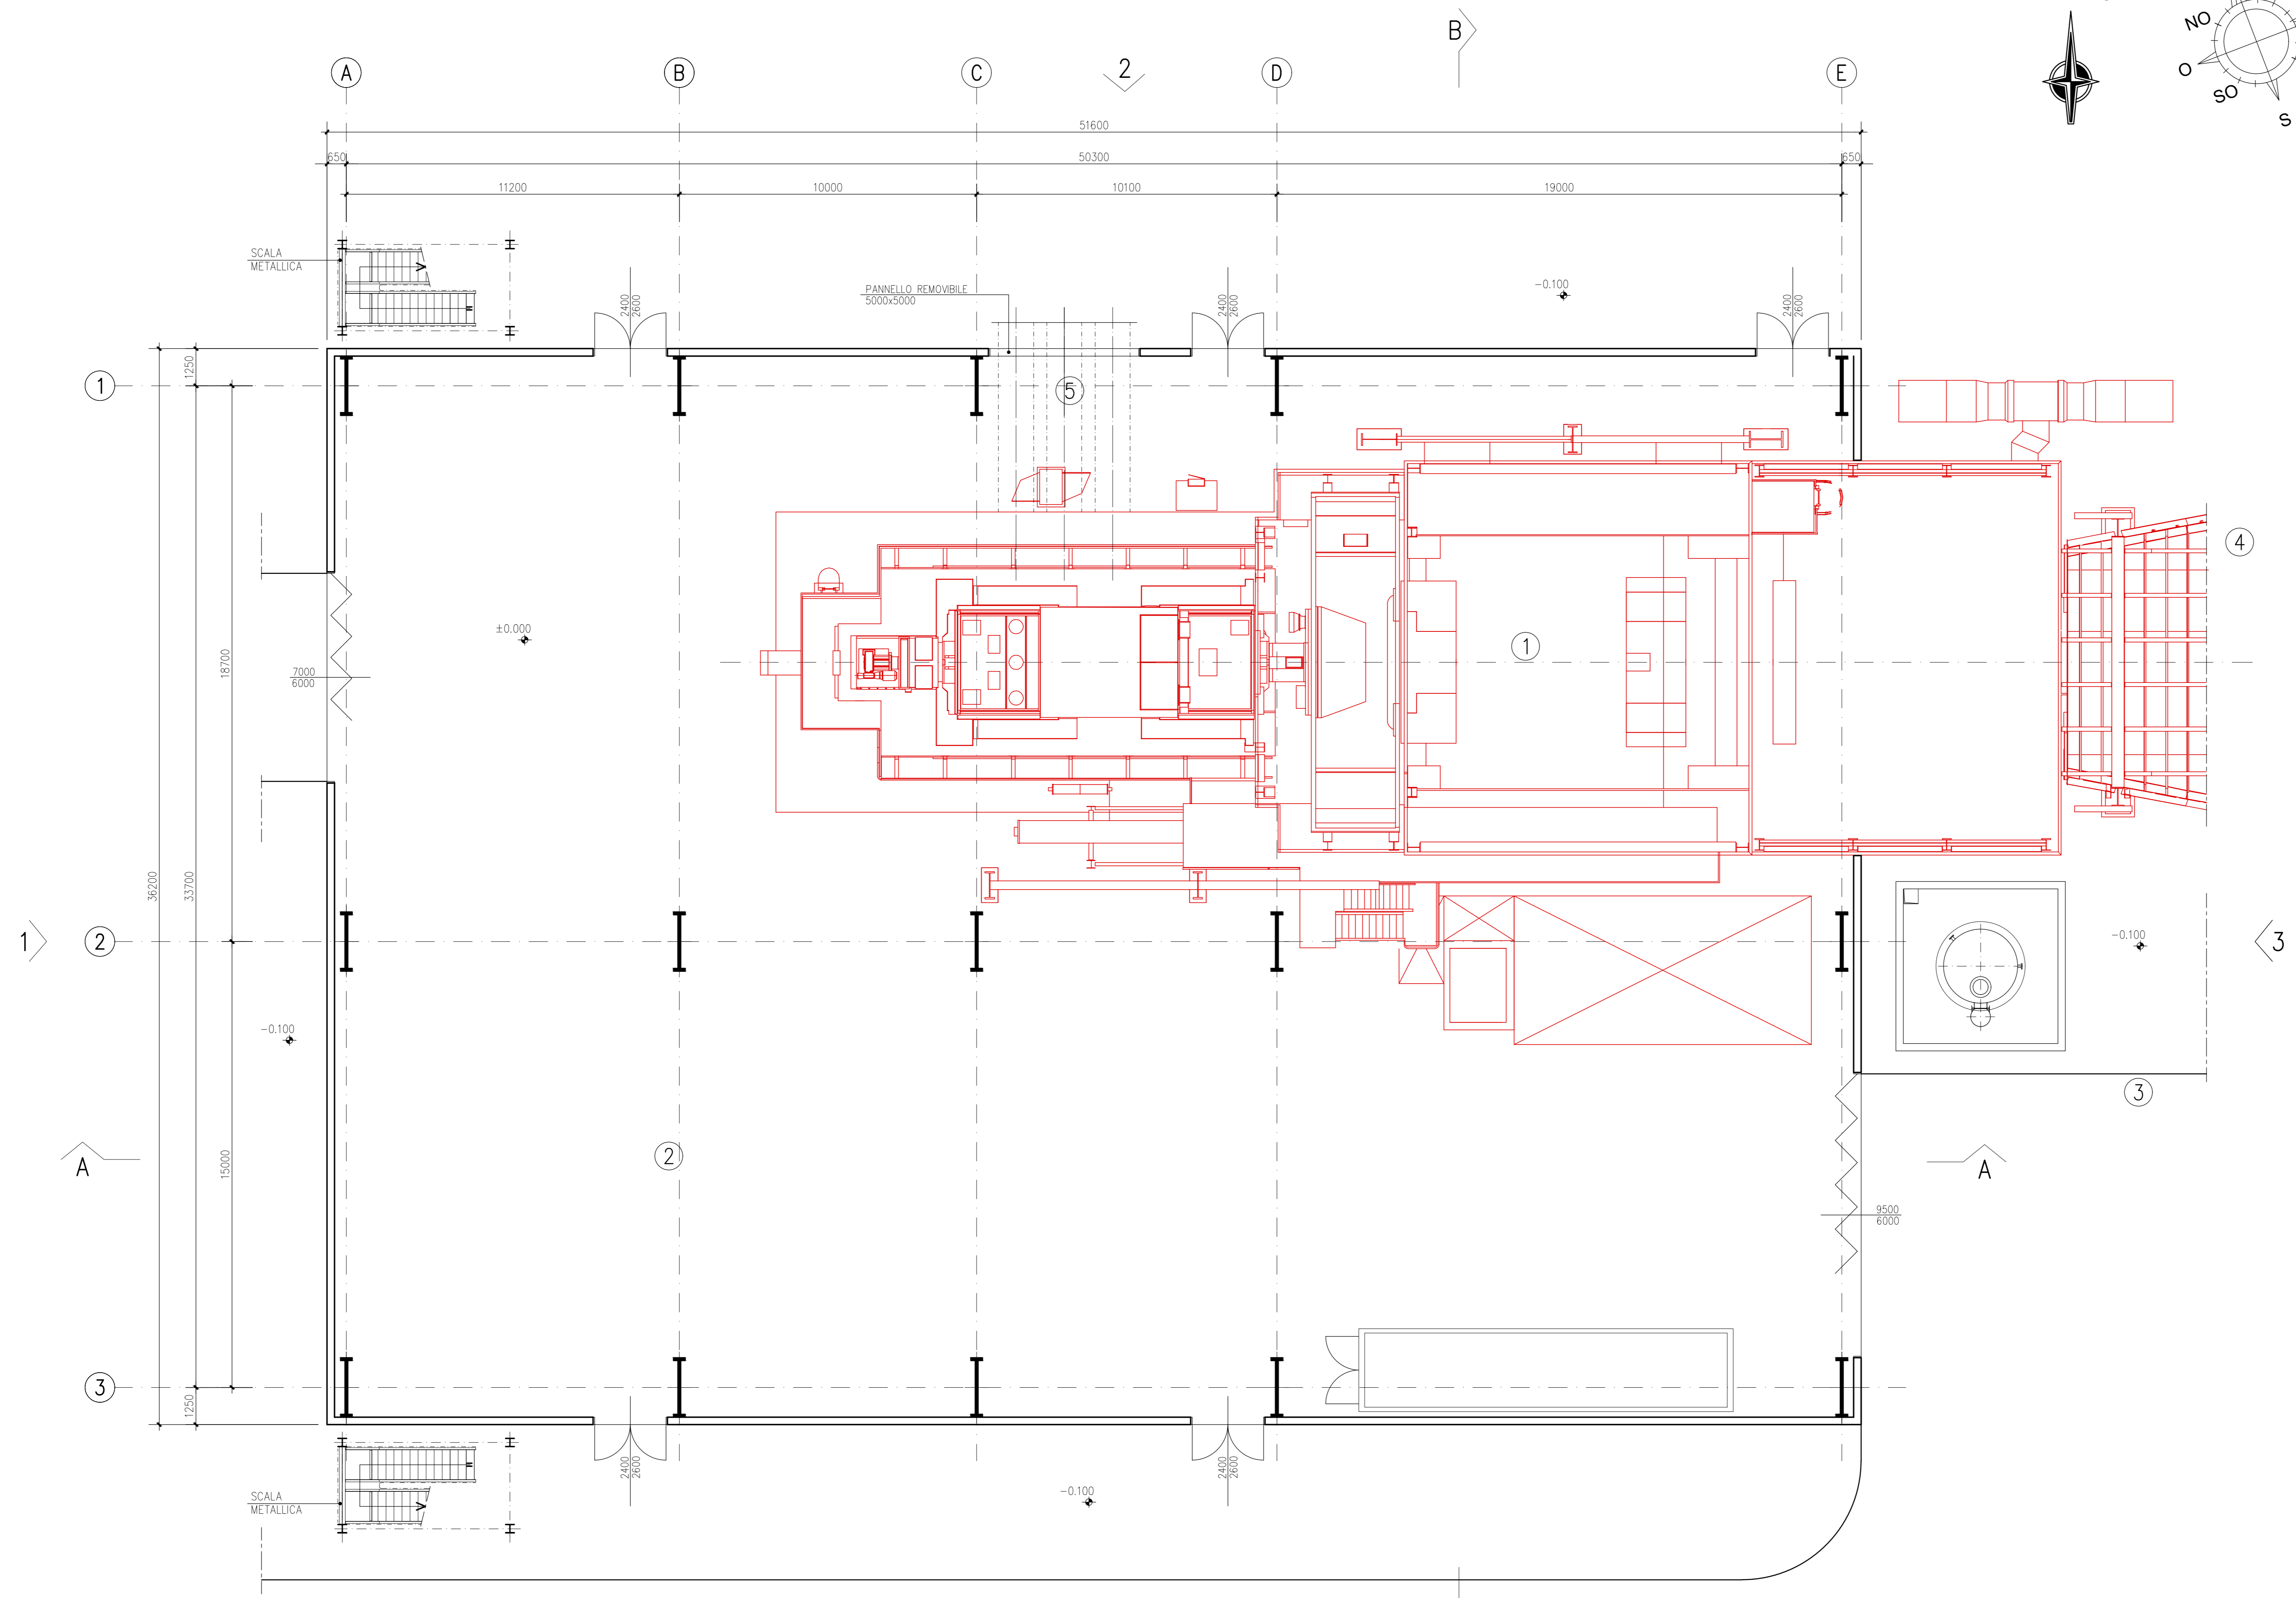
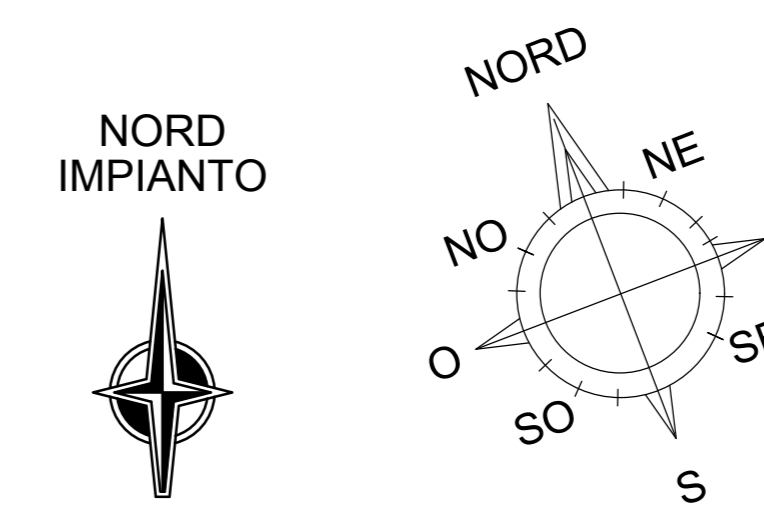


LEGENDA

- 1 TURBOGENERATORE A GAS (TG)
- 2 EDIFICIO TURBINA A GAS
- 3 SERBATOIO DI RACCOLTA ACQUE DI LAVAGGIO TG
- 4 GENERATORE DI VAPORE A RECUPERO (DVR)
- 5 BLINDO SBARRE
- 6 CAMERA FILTRI

PIANTA CHIAVE

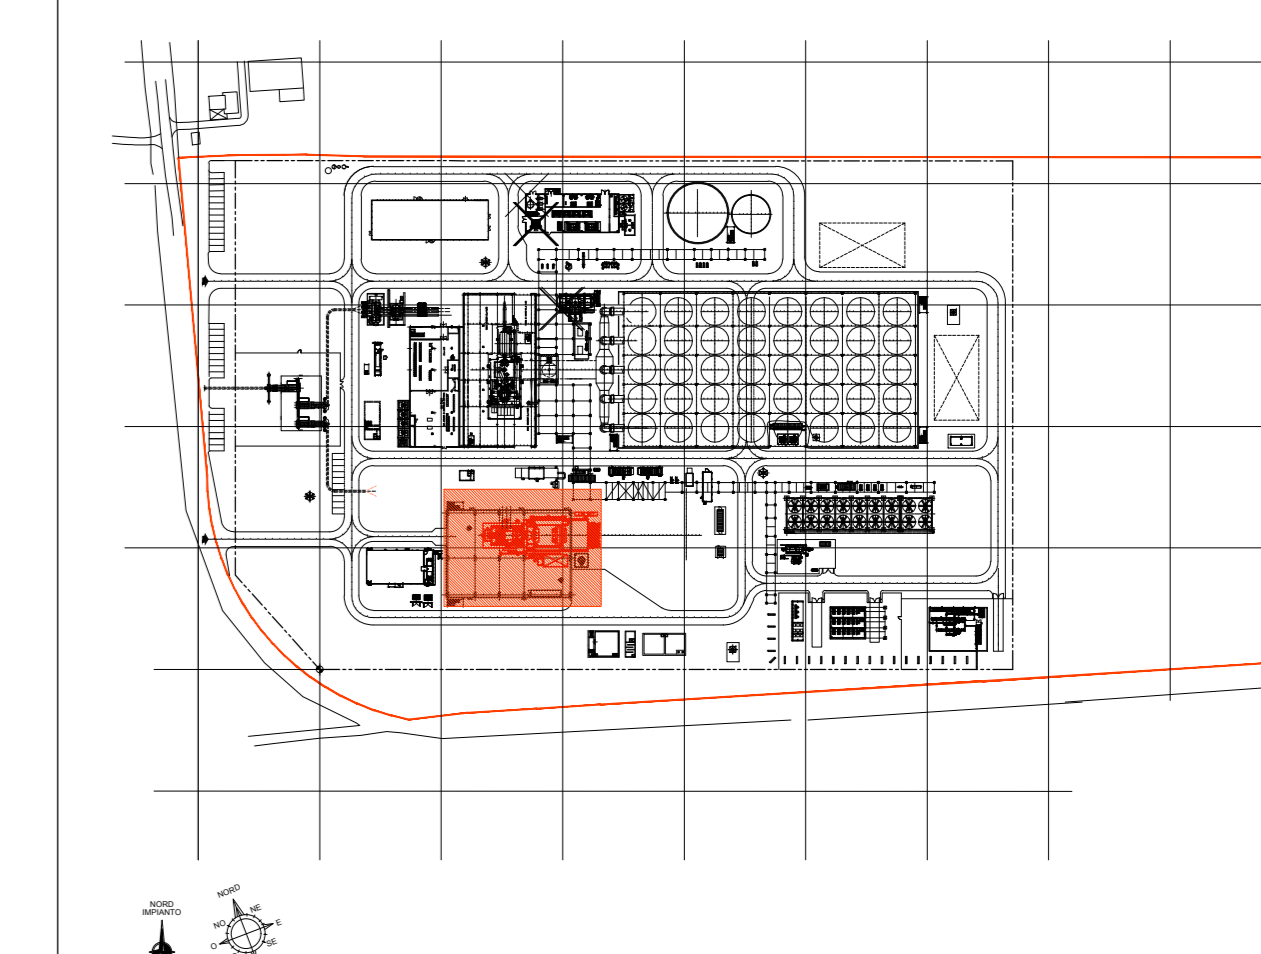

PIANTA A QUOTA +0.000
SCALA 1:100

SCALA 1:100
0 1.00 2.00 4.00 6.00 m

Ing. Omar Marco Retini
Ing. OMAR MARCO RETINI
 ORDINE INGEGNERI della Provincia di PISA
 N° 223/4 - Sezione A
 INGEGNERE CIVILE e AMBIENTALE
 INGEGNERIA, DELL'INFORMAZIONE

EDISON EDF GROUP		PROFESSIONE
SCALA/Scale 1/100 Foglio/Sheet 01/01		
EDIFICIO TURBINA A GAS PIANA A Q.TA ±0.000		AGGIORNAMENTO TECNOLOGICO PRESENZANO
SCALA/Scale 1/100 Foglio/Sheet 01/01		EDIFICIO TURBINA A GAS PIANA A Q.TA ±0.000

3					
2					
1					
0	FUS	PRIMA EMISSIONE/ FIRST ISSUE	24/07/2017	STEDAS	N. Carriero

REV.	STATO	DESCRIZIONE	DATA	ELABORATO	VERIFICATO	APPROVATO
Rev.	State	Description	Date	Prepared	Checked	Approved
1						
2						
COMITENTE/Client

EDIFICIO TURBINA A GAS / Doc. Code
N° PA50FECC001

AGGIORNAMENTO TECNOLOGICO PRESENZANO

EDIFICIO TURBINA A GAS
 PIANA A Q.TA ±0.000

0 50 100
 m