



PROSPETTO 4  
SCALA 1:100

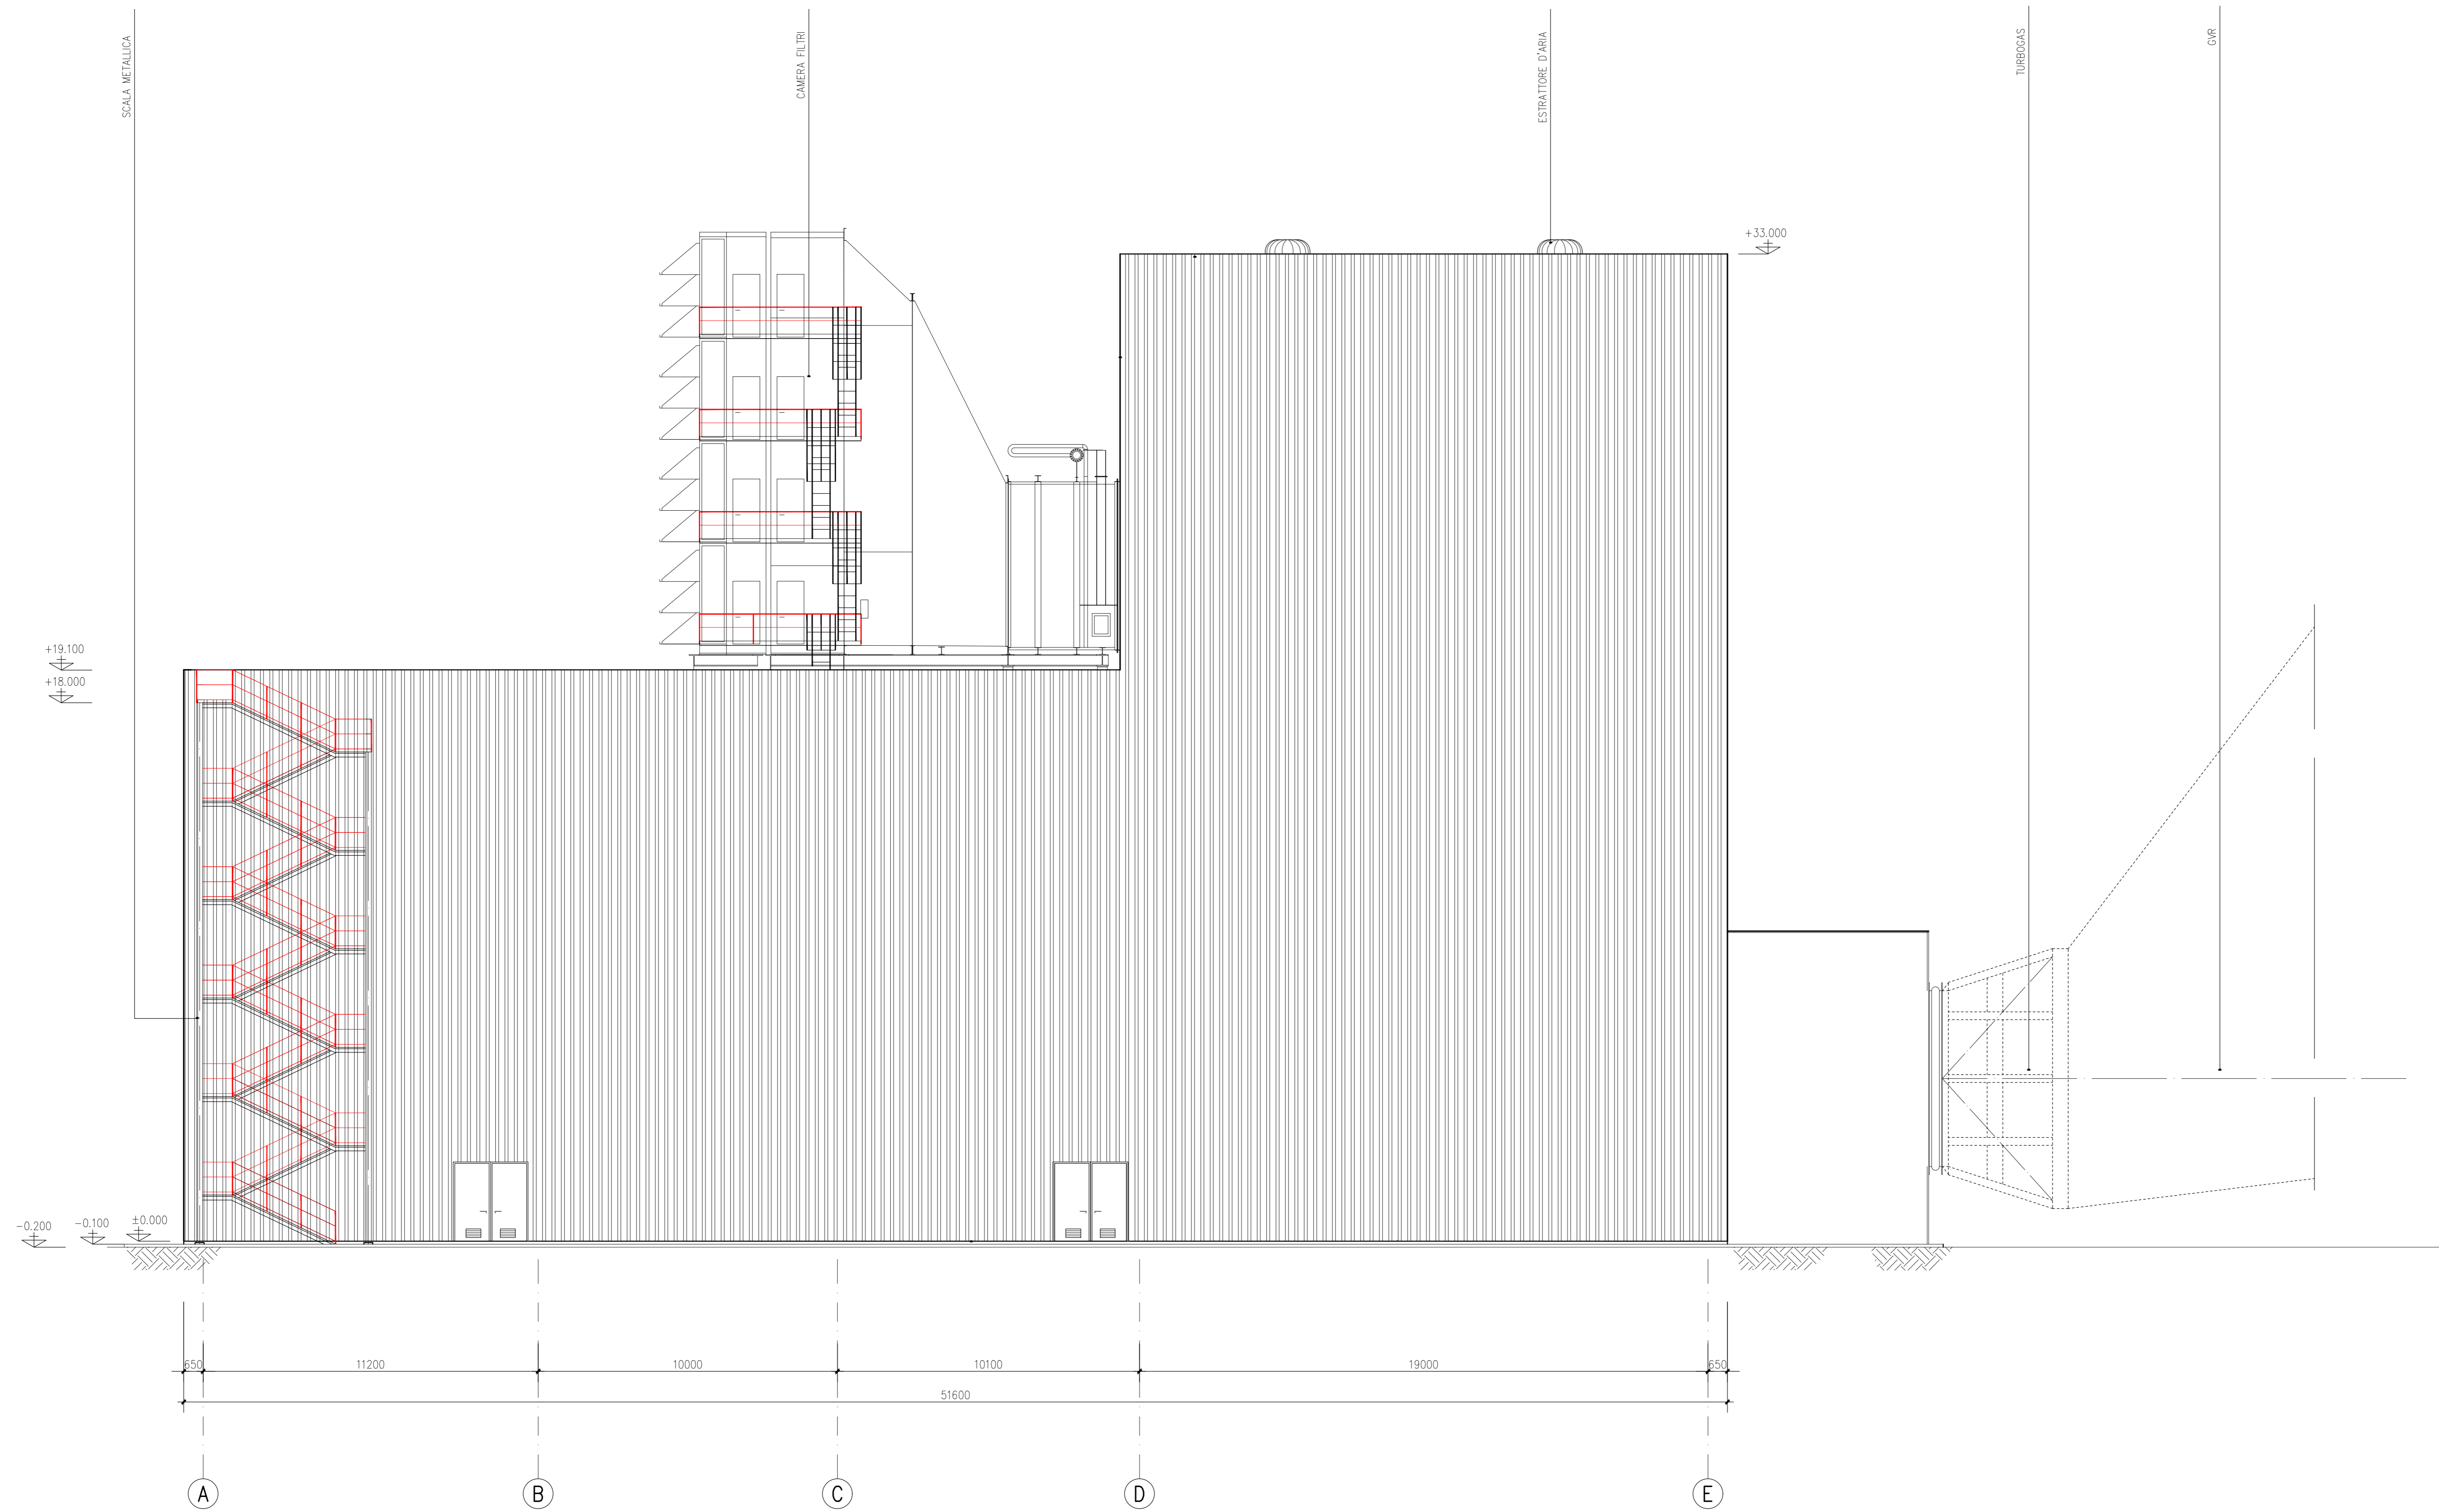

PIANTA CHIAVE

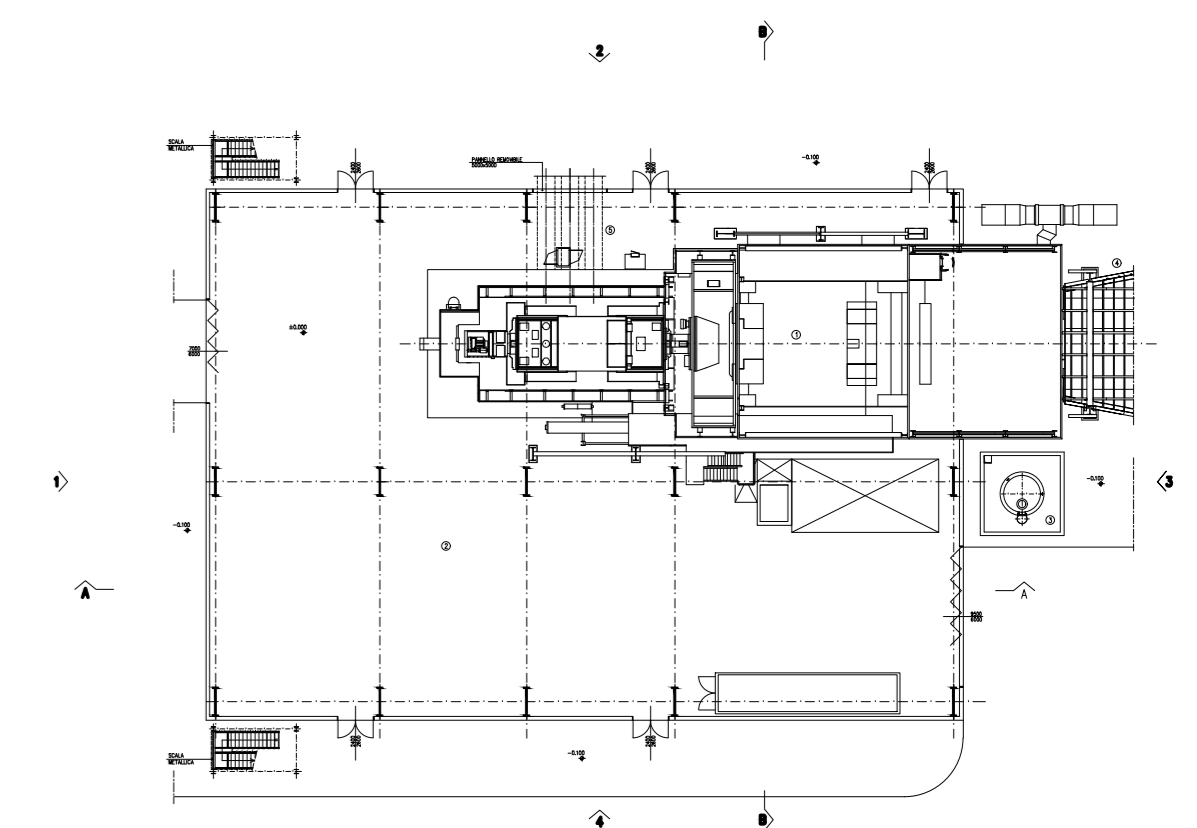

*Signature*  
**ING. OMAR MARCO RETINI**  
 ORDINE INGEGNERI della Provincia di PISA  
 N° 2234 - Sezione di  
 INGEGNERIA CIVILE e AMBIENTALE  
 INDUSTRIALE, DELL'INFORMAZIONE

0	FUS	PRIMA EMISSIONE/ FIRST ISSUE	24/07/2017	STEDAS	N. Carriera	1	Importato
REV	STATO	DESCRIZIONE	DATA	ELABORATO	VERIFICATO	APPROVATO	
Rev.	Stato	Descrizione	Data	Progettista	Controllo	Approvazione	
1							
2							
3							

COMITENTE/Client

**EDISON**  
EDF GROUP

EDIFICIO TURBOGENERATORE A GAS  
PROSPETTO 4

SCALA/Scale: 1/100  
FOLIO/Sheet: 01/01

PROGETTATO DA:  
VERIFICATO DA:  
APPROVATO DA:

0 50 100  
m