





LEGENDA

- ① SALA CONTROLLO
- ② SALA RETRO QUADRO
- ③ AUTOMAZIONE
- ④ TELE COMUNICAZIONI
- ⑤ CAVEDIO
- ⑥ UFFICIO CAPOCENTRALE
- ⑦ SALA RIUNIONI
- ⑧ SALA QUADRI SSAT (GIS)
- ⑨ UFFICIO
- ⑩ SERVIZI IGIENICI
- ⑪ SPOSGLIATOO
- ⑫ SERVIZI IGIENICI FEMMINILI
- ⑬ SPOSGLIATOO FEMMINILE
- ⑭ CORRIDOIO
- ⑮ SCALA PRINCIPALE
- ⑯ SCALA SECONDARIA
- ⑰ INGRESSO
- ⑱ SALA QUADRI SOTTOSTAZIONE 380 KV
- ⑲ SALA MACCHINE CONDIZIONAMENTO
- ⑳ OFFICINA/MAGAZZINO
- ㉑ POSTO DI MEDICAZIONE
- ㉒ ASCENSORE/MONTACARICHI
- ㉓ LABORATORIO CHIMICO
- ㉔ LOCALE TURNISTI

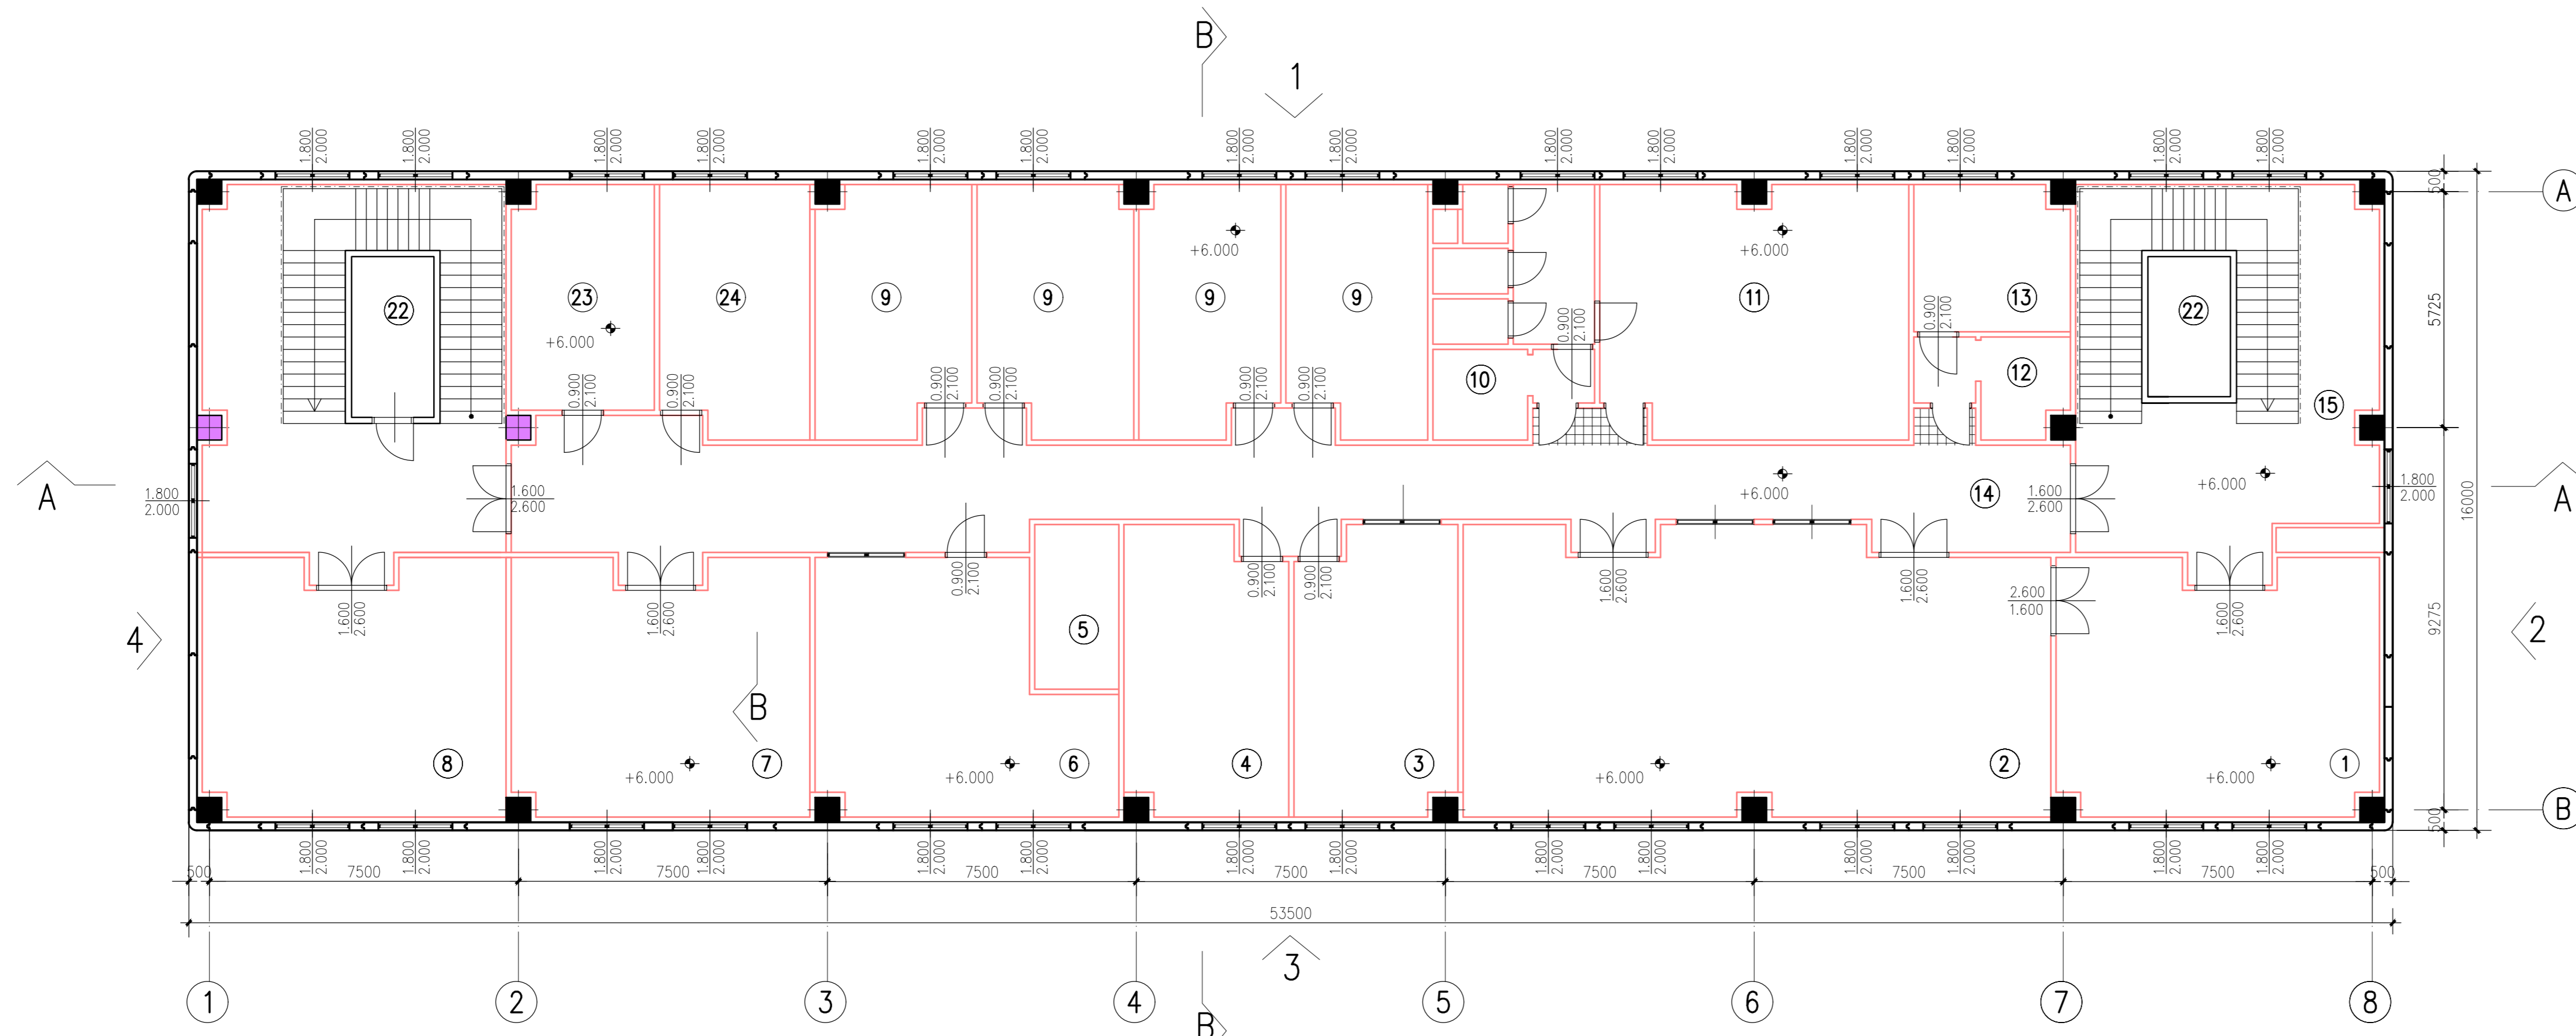

PIANTA A QUOTA +6.000
SCALA 1:100

PIANTA CHIAVE

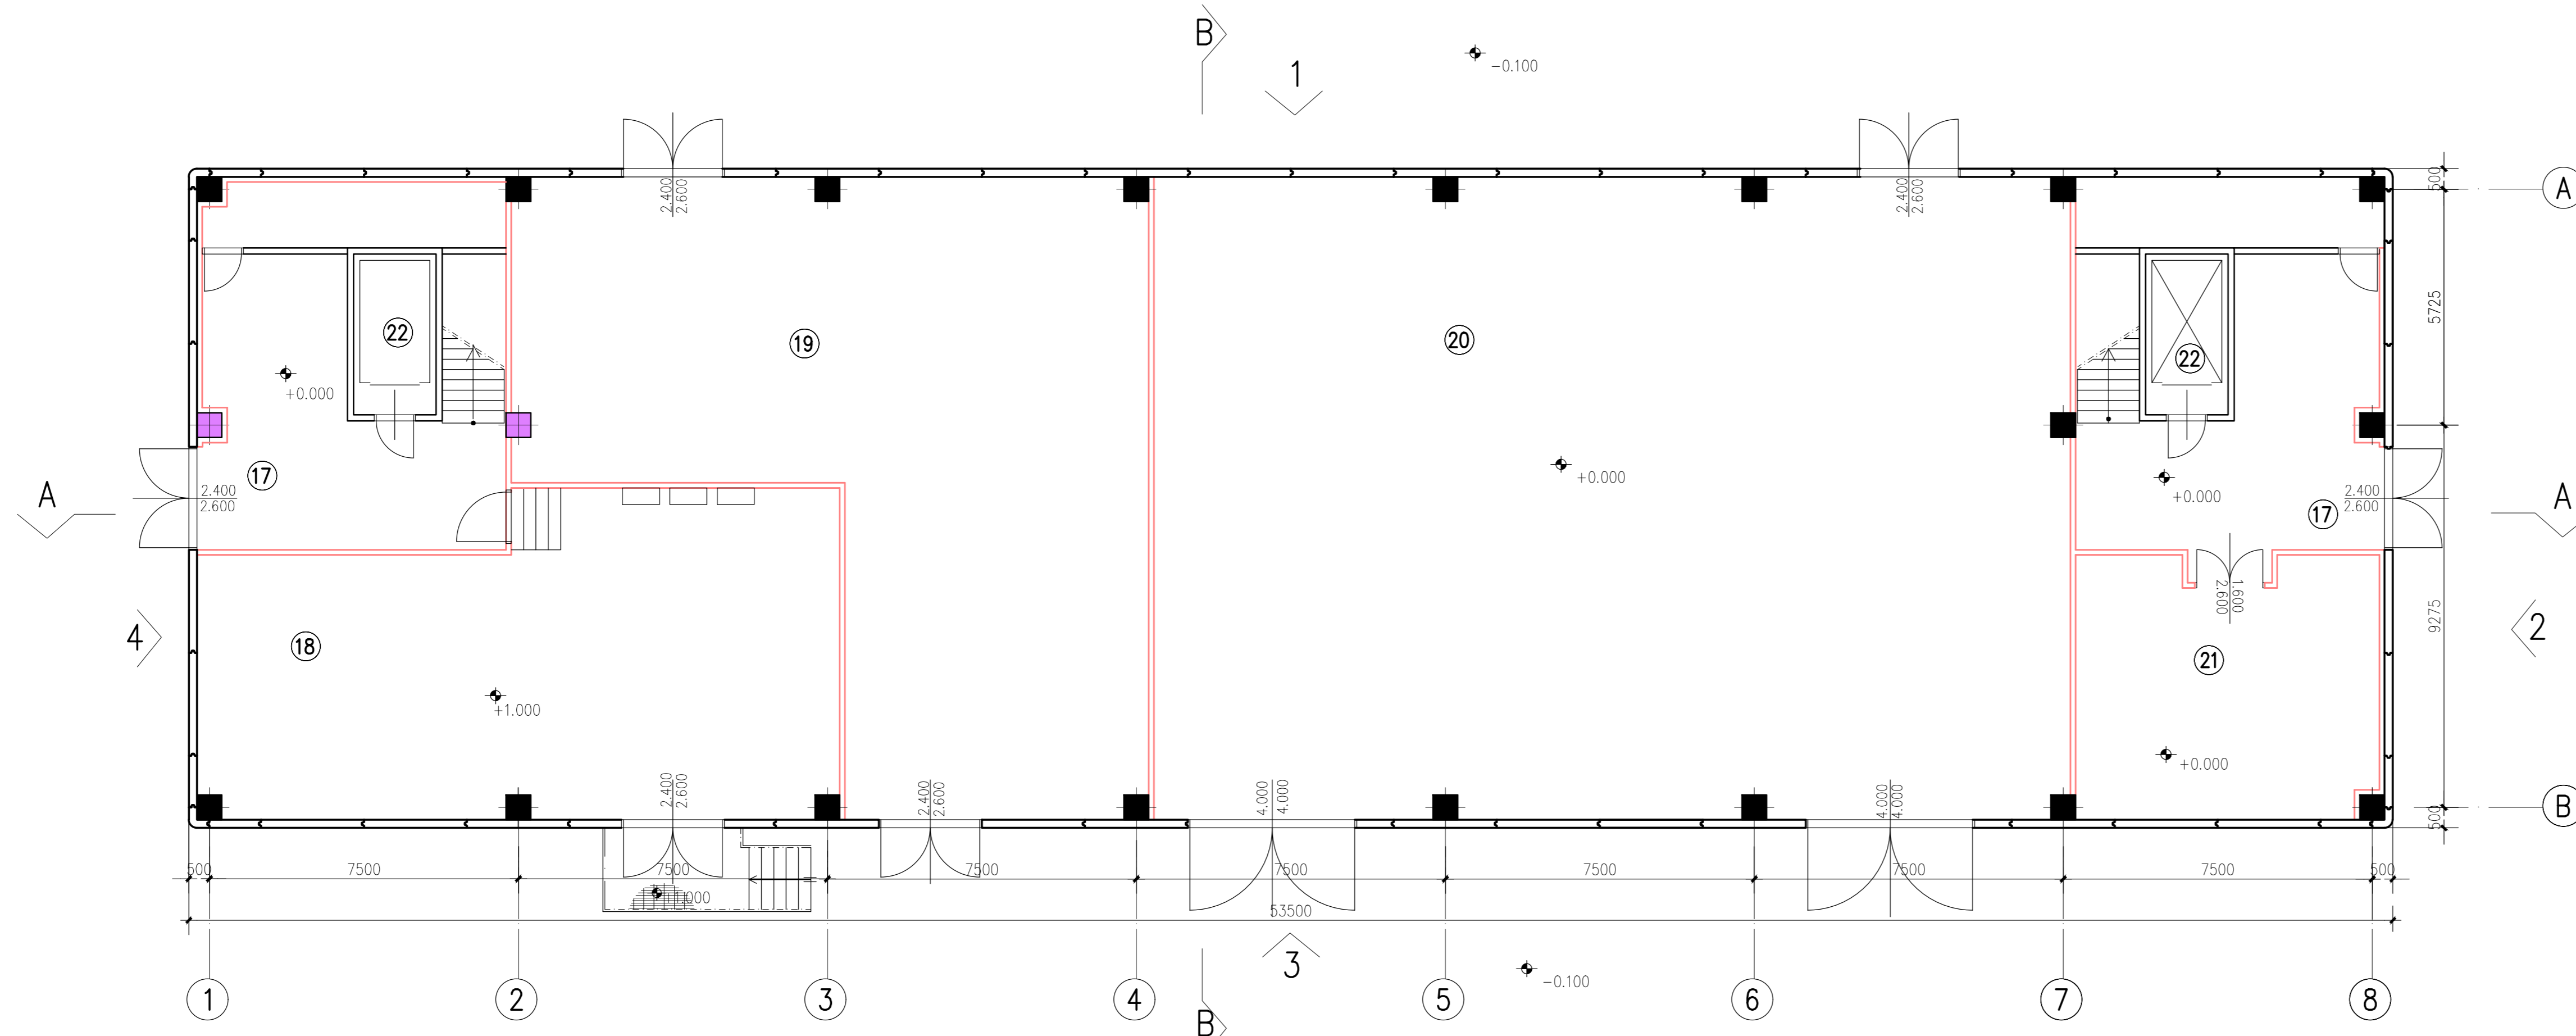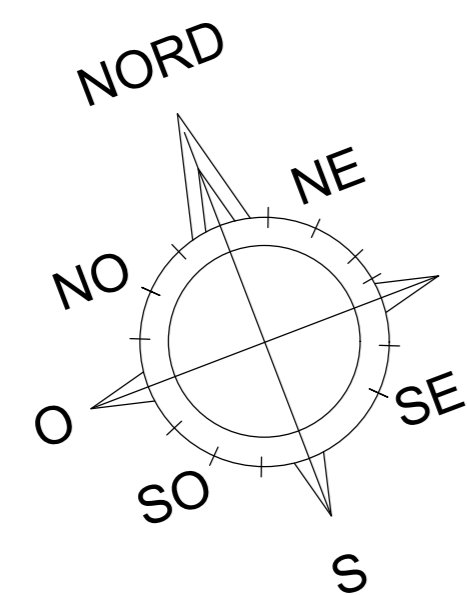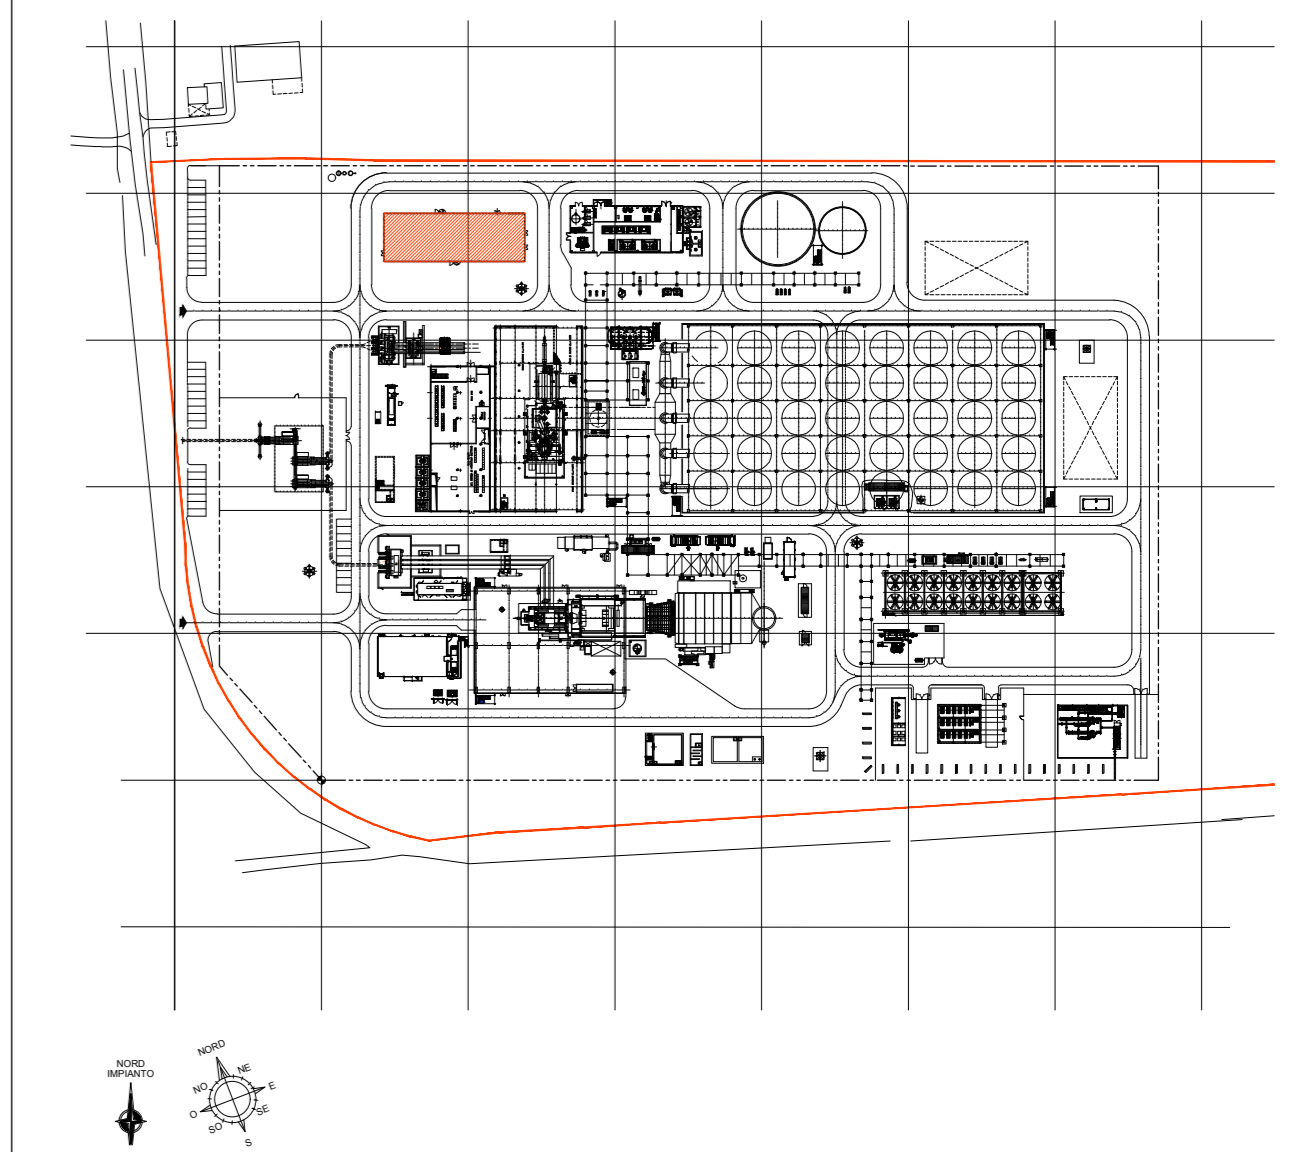

PIANTA A QUOTA ±0.000
SCALA 1:100

Ing. OMAR MARGO RETINI
ORDINE INGEGNERI della Provincia di PISA
 N° 2234 - Sezione A
 INGEGNERIA CIVILE E AMBIENTALE
 INDUSTRIALE, DELL'INFORMAZIONE

SCALA 1:100
 0 1.00 2.00 4.00 6.00 m

3			
2			
1			
0	FUS	PRIMA EMISSIONE/ FIRST ISSUE	24/07/2017
REV.	STATO	DESCRIZIONE	DATA
Rev.	Stato	Descrizione	Data
COMITENTE/Client			
IDENTIFICAZIONE / Doc. Code N° PASOFELC001		IMPIANTO/Plant AGGIORNAMENTO TECNOLOGICO PRESENZANO	
SCALA/Scale 1/100	FOGLIO/Sheet 01/01	TITOLO DOCUMENTO/Document Title EDIFICIO SALA CONTROLLO UFFICI E MAGAZZINO PIANTA A Q.TA ±0.000 E Q.TA +6.000	
Ing. OMAR MARGO RETINI Ordine Ingegneri della Provincia di Pisa N° 2234 - Sezione A Ingegneria Civile e Ambientale Industriale, dell'Informazione			