






NORD
IMPIANTO

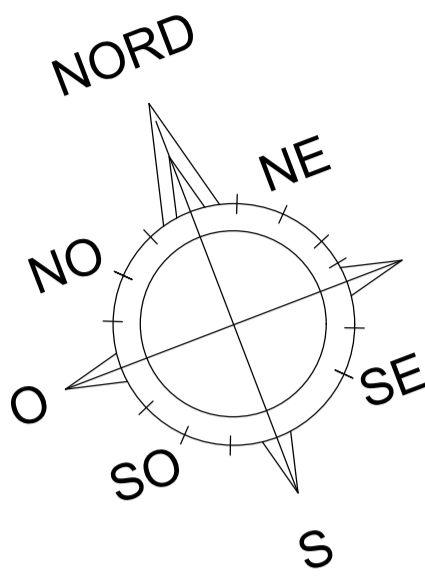

PIANTA COPERTURA

SCALA 1:100

PIANTA CHIAVE

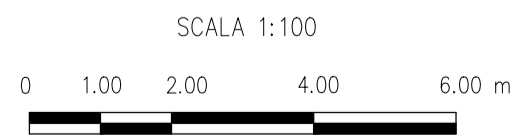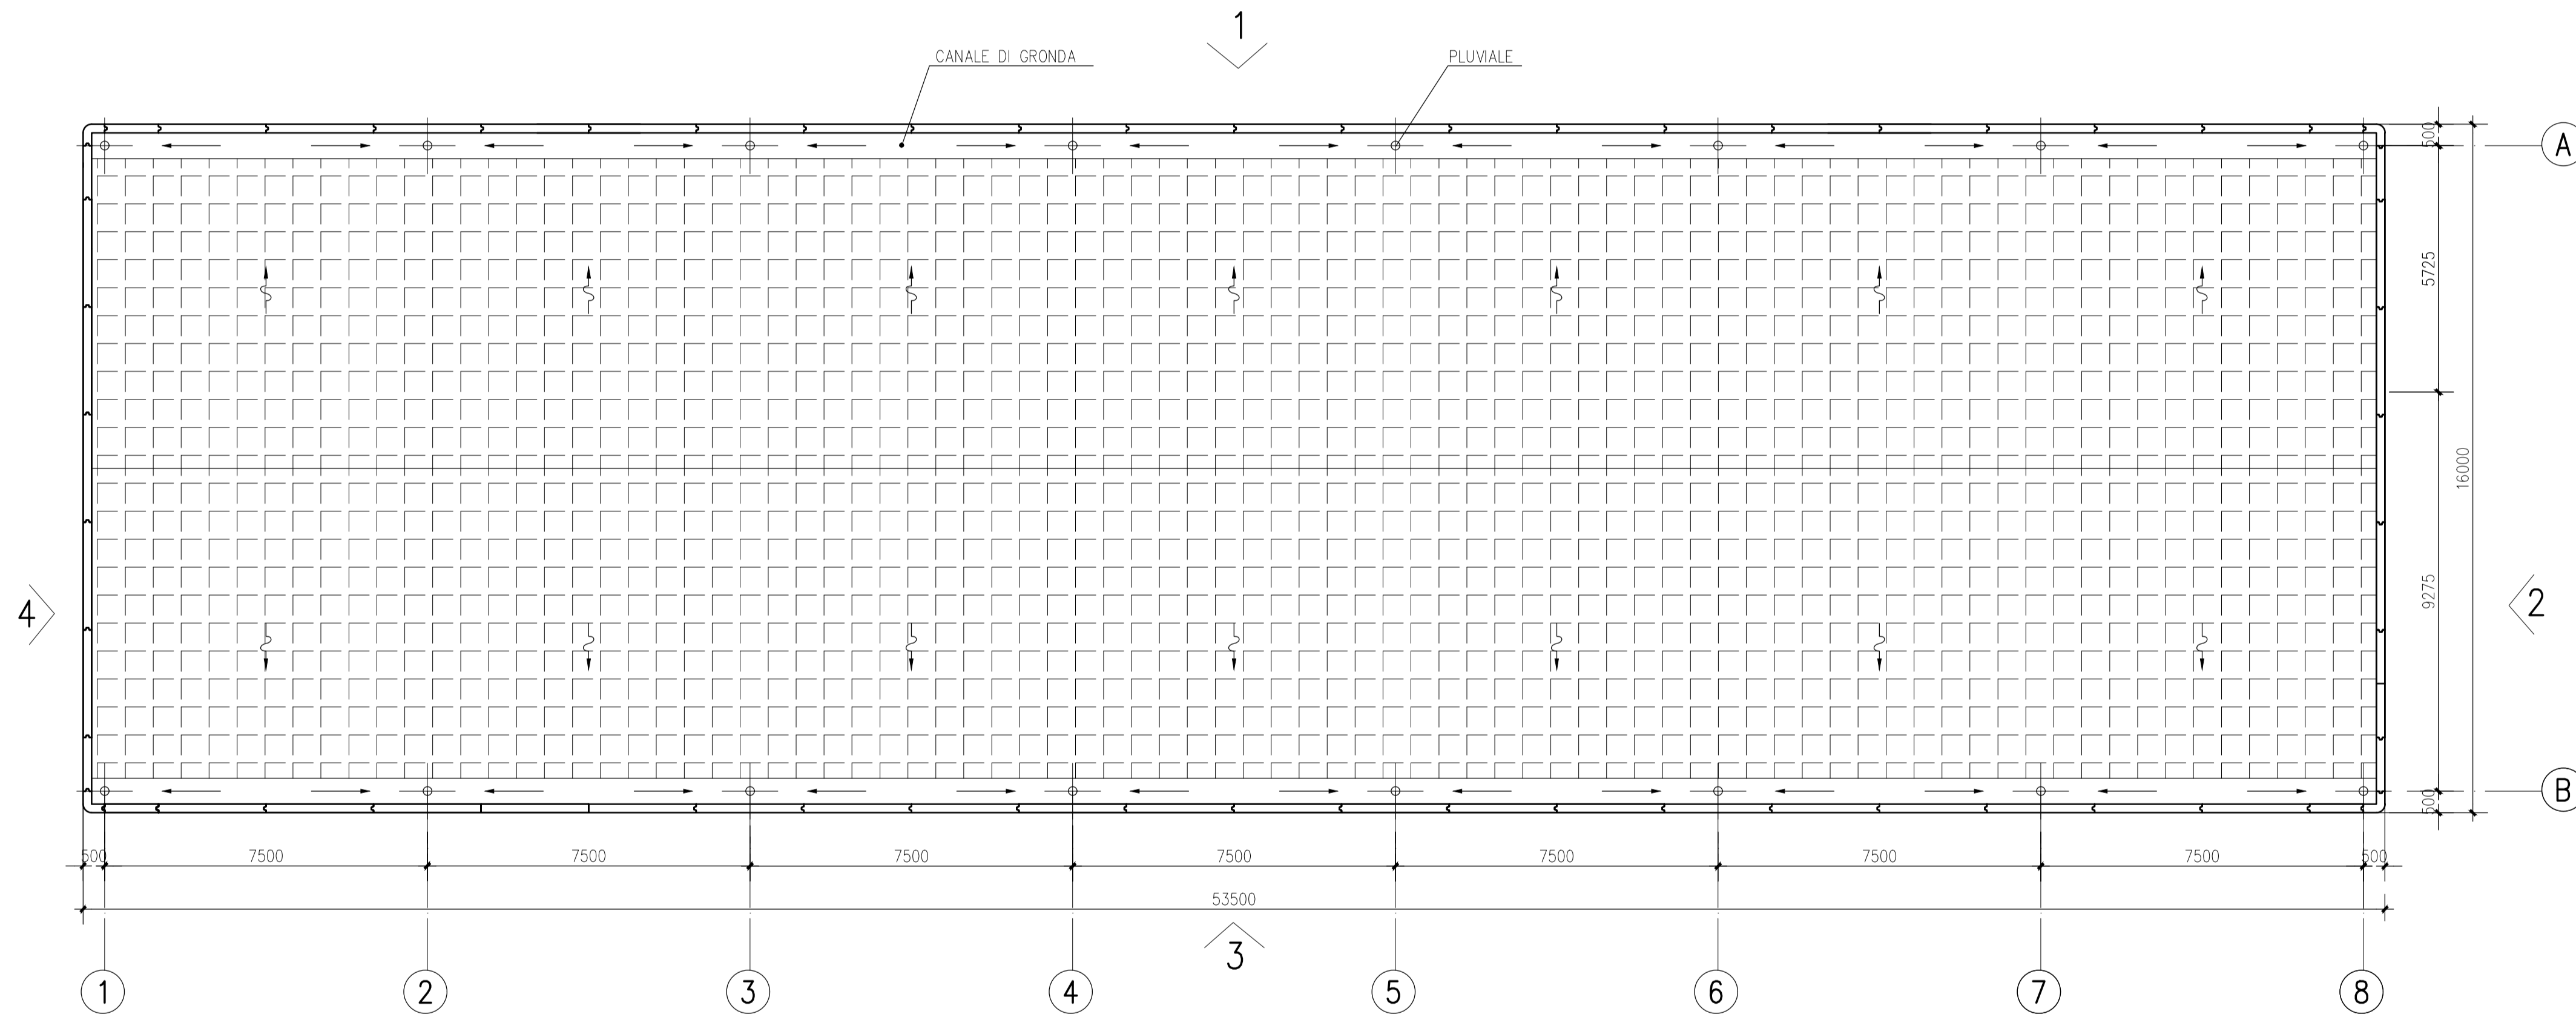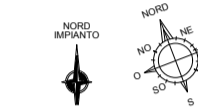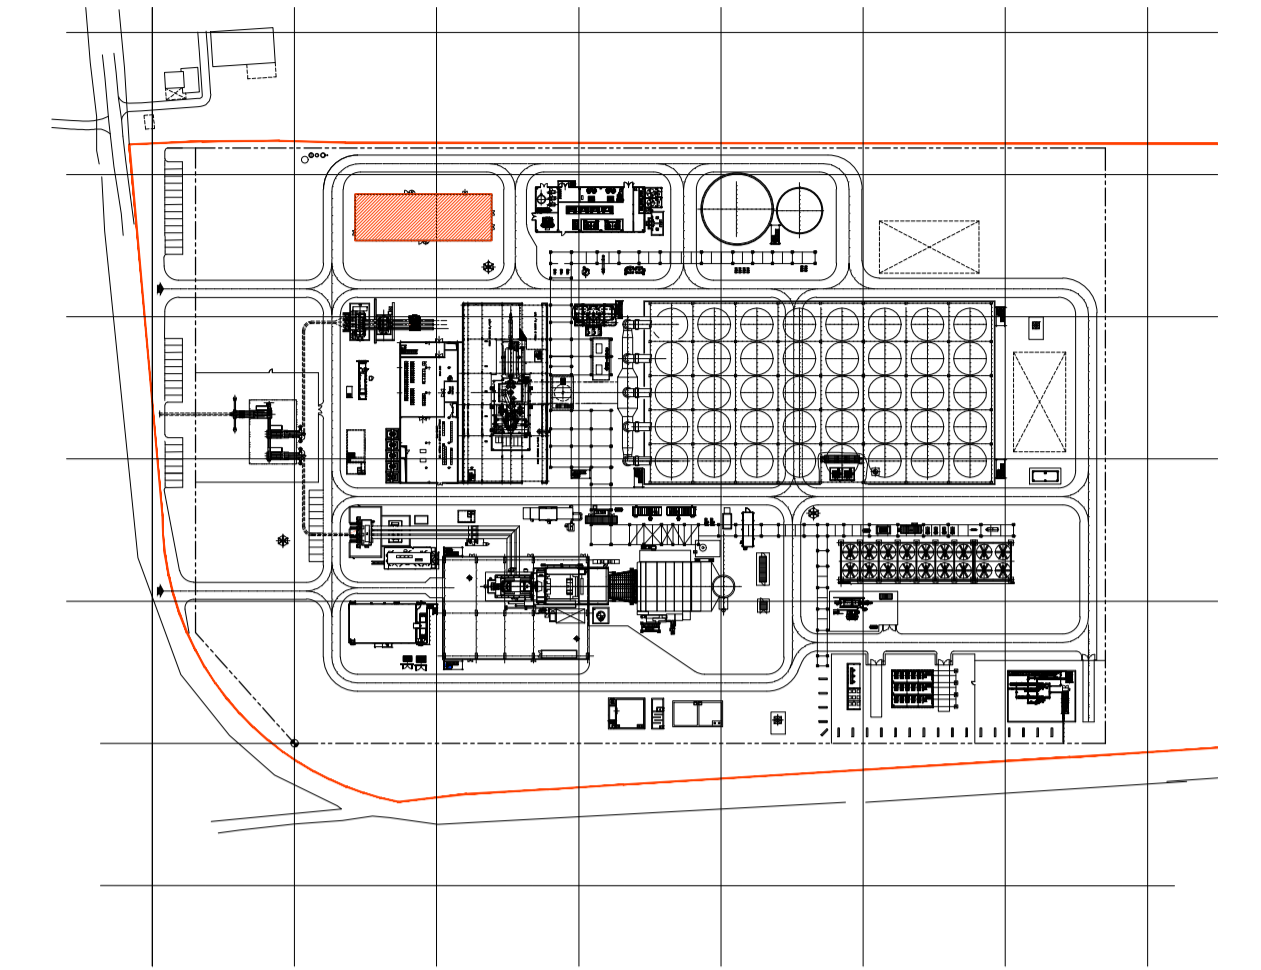

Ing. Omar Marco Retini
Ing. OMAR MARCO RETINI
 ORDINE INGEGNERI della Provincia di PISA
 N° 2234 Sezione A
 INGEGNERE CIVILE E AMBIENTALE
 INDUSTRIALE, DELL'INFORMAZIONE

3																			
2																			
1																			
0	FUS	PRIMA EMISSIONE / FIRST ISSUE		24/07/2017	STEDAS	N.Carrieri	E.mantello												
REV.	STATO	DESCRIZIONE	DATA	ELABORATO	VERIFICATO	APPROVATO													
Rev.	Status	Description	Date	Proposed	Checked	Approved													
1																			

		COMMITTENTE/Cient		
CODIFICA DOC. / Doc. Code N° PA50FELC002		IMPIANTO/Plant AGGIORNAMENTO TECNOLOGICO PRESENZANO		
SCALA/Scale 1/100	FDSUO/Sheet 01/01	TITOLO DOCUMENTO/Document Title EDIFICIO SALA CONTROLLO UFFICI E MAGAZZINO PIANTA COPERTURA		
SOSTITUISCE IL Il superseded				
SOSTITUITO DAL Superseded by				
<small>Tutti i diritti riservati al presente documento sono di proprietà e riservati ad Edison S.p.A. La stessa non potrà essere utilizzata per la realizzazione dell'opera rappresentata né essere riprodotta o trasmessa o suggerire l'uso in assenza di autorizzazione scritta. No rights arising out of the present document are reserved and reserved to Edison S.p.A. It cannot be used for the construction of the object represented nor reproduced or communicated to third parties without a prior written authorisation.</small>				