
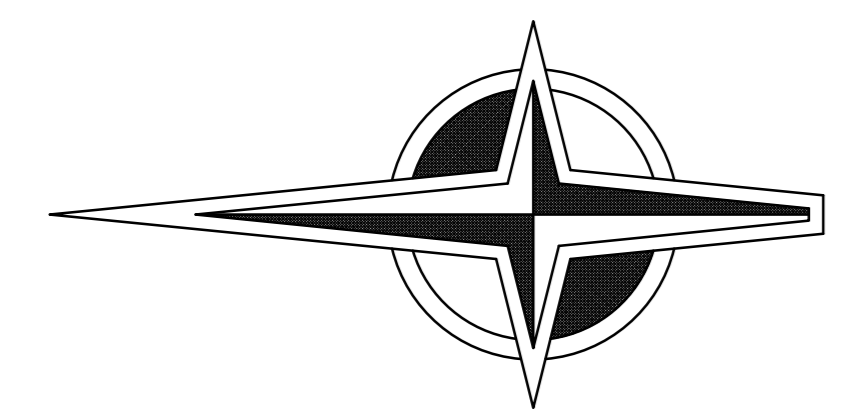
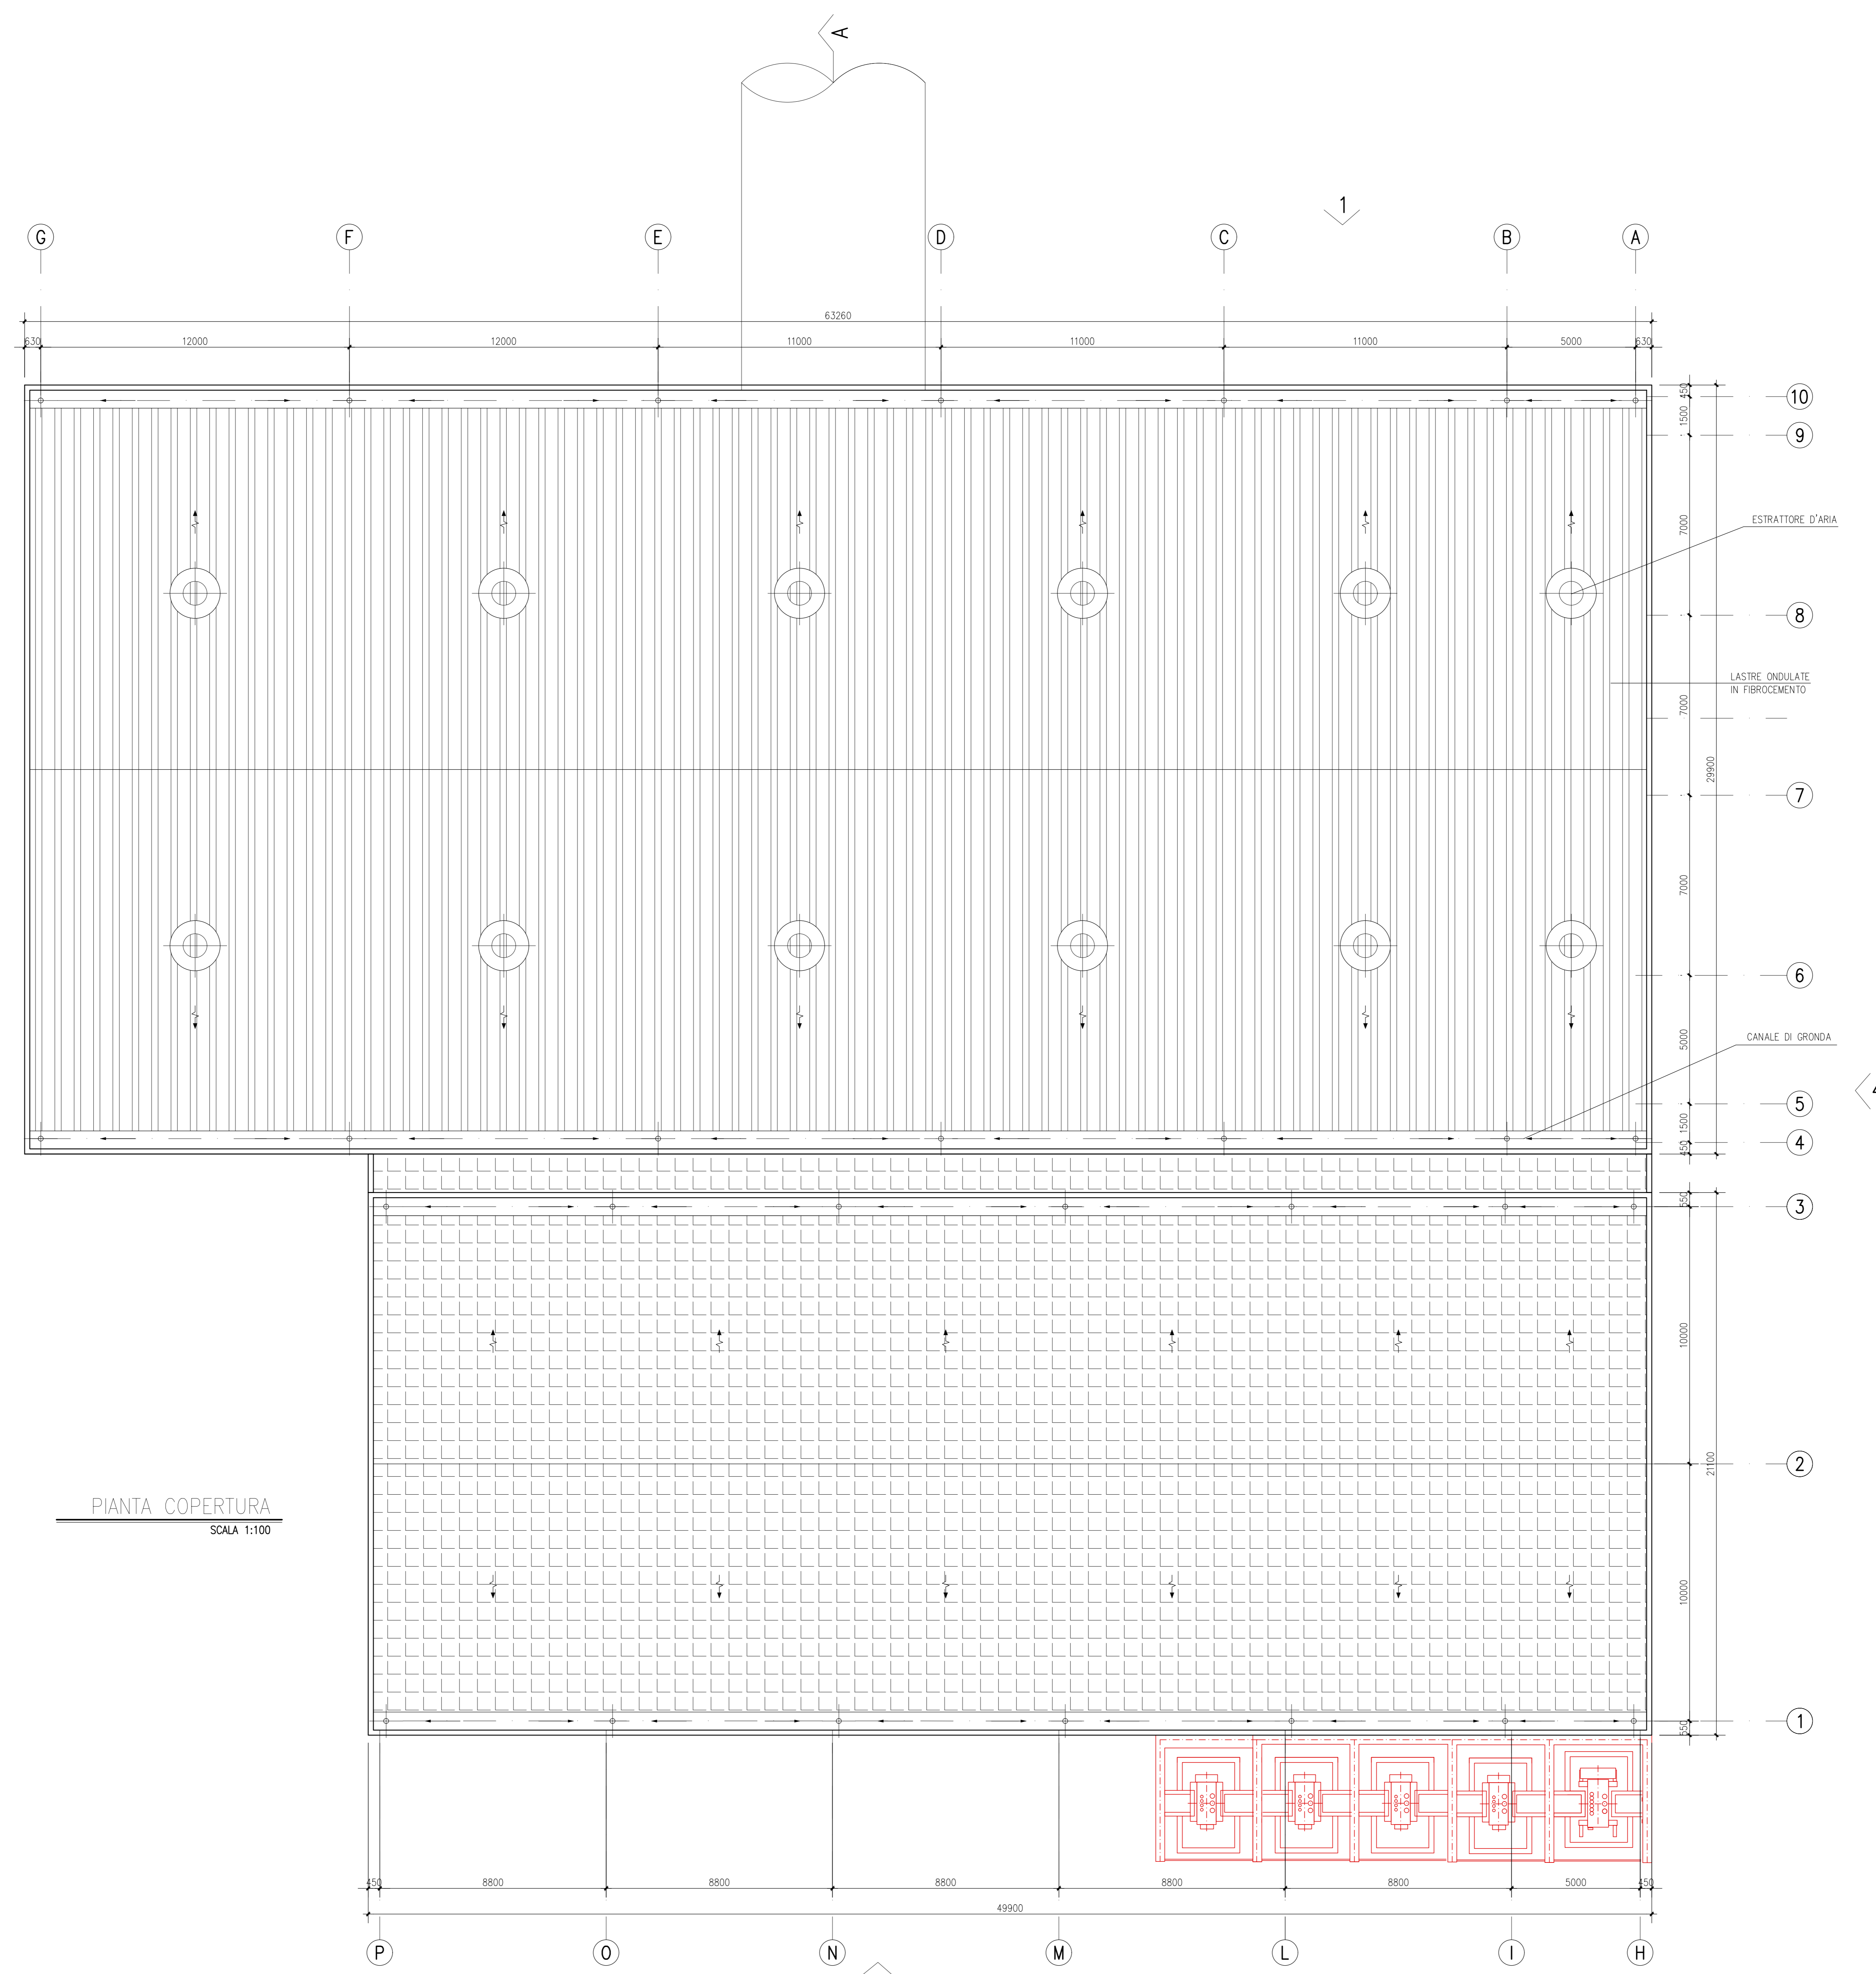


LEGENDA

- ① LOCALE BATTERIE
- ② CAMERA VIA CAVI
- ③ TURBOGENERATORE
- ④ GENERATORE
- ⑤ LOCALE INERGEN
- ⑥ SALA QUADRI
- ⑦ SALA DCS
- ⑧ SALA HVAC

PIANTA CHIAVE

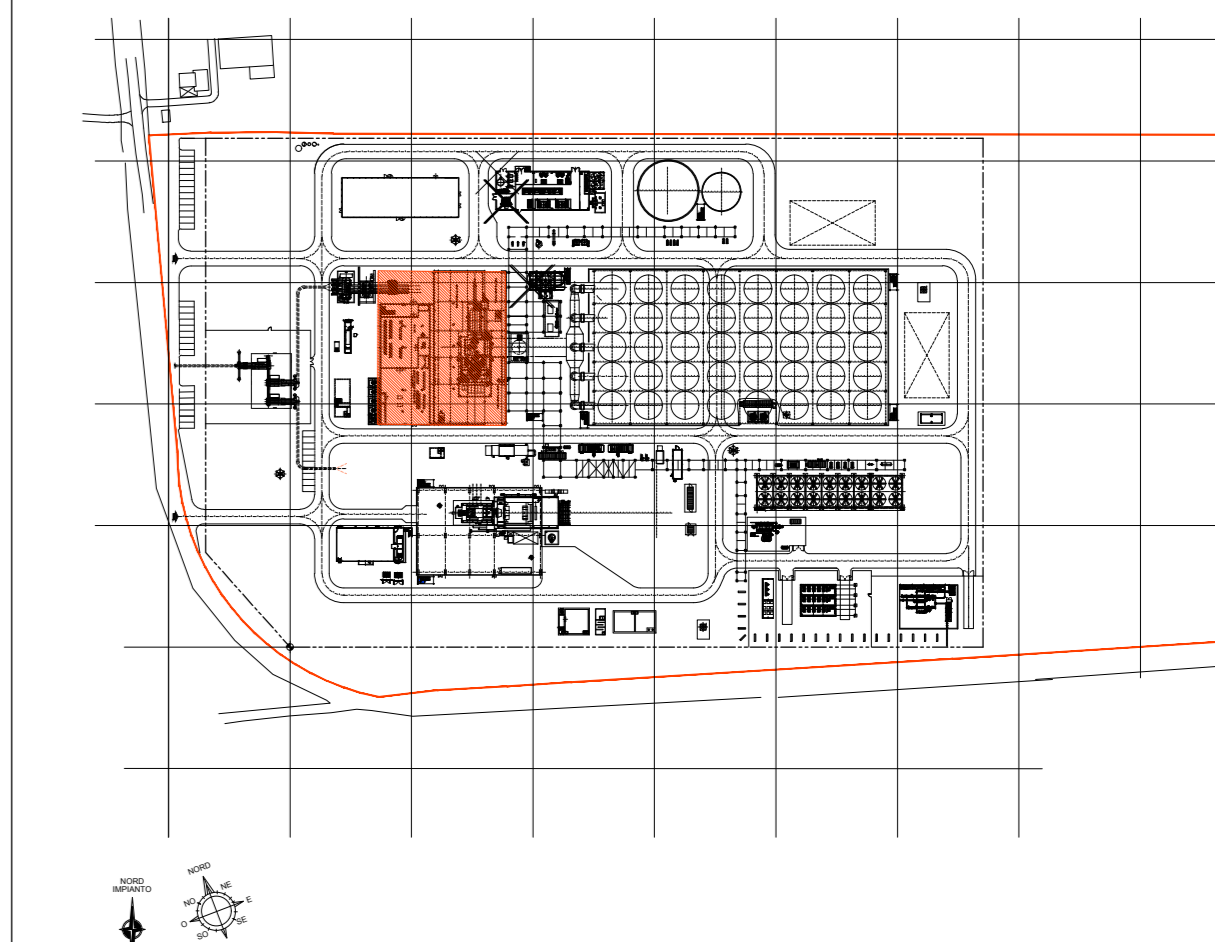

PIANTA COPERTURA
SCALA 1:100

SCALA 1:100
0 1.00 2.00 4.00 6.00 m

COMMITENTE/Client		
IDENTIFICAZIONE / Doc. Code N° PAS05FEVC004	IMP/WRG/Part AGGIORNAMENTO TECNOLOGICO PRESENZANO	
SCALA/Scale 1/100	TITOLO DOCUMENTO/Document Title EDIFICIO TURBOGENERATORE A VAPORE PIANTA COPERTURA	
AUTORE/Author ING. OMAR MARCO RETINI	DATA / Date 24/07/2017	
VERIFICATO / Checked ING. OMAR MARCO RETINI	APPROVATO / Approved ING. OMAR MARCO RETINI	N°/Number 2234 Sezione A