
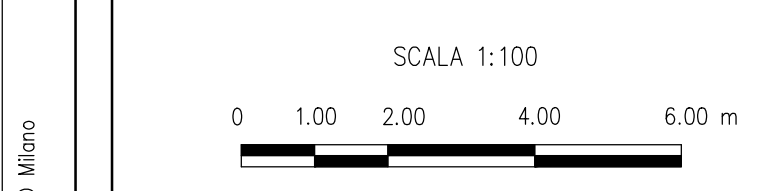


LEGENDA

- ① LOCALE BATTERIE
- ② CAMERA VIA CAVI
- ③ TURBOGENERATORE
- ④ GENERATORE
- ⑤ LOCALE INERGEN
- ⑥ SALA QUADRI
- ⑦ SALA DCS
- ⑧ SALA HVAC

PIANTA CHIAVE

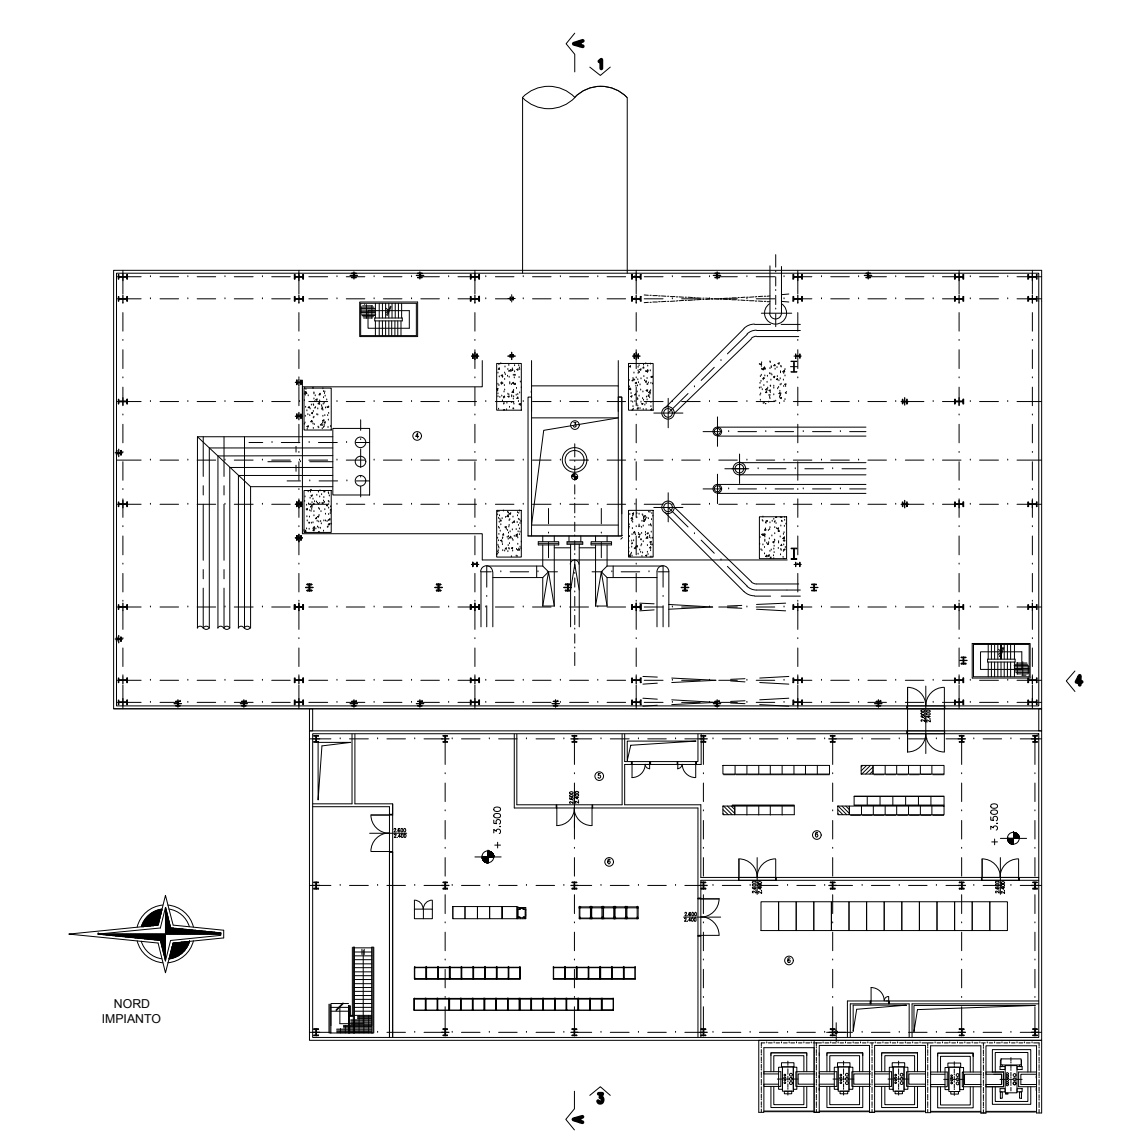

Ing. Omar Marco Retini
Ing. OMAR MARCO RETINI
 ORDINE INGEGNERI della Provincia di PISA
 N° 2234 Sezione A
 INGEGNERE CIVILE E AMBIENTALE
 INGEGNERIA DELL'INFORMAZIONE

| | | | | | | | | | | | | | | | | | | | | |
|------|-------|------------------------------|------------|-----------|------------|-----------|---------|--|--|--|--|--|--|--|--|--|--|--|--|--|
| 3 | | | | | | | | | | | | | | | | | | | | |
| 2 | | | | | | | | | | | | | | | | | | | | |
| 1 | | | | | | | | | | | | | | | | | | | | |
| 0 | FUS | PRIMA EMISSIONE/ FIRST ISSUE | 24/07/2017 | STELIAS | N.Carrier | 1 | montato | | | | | | | | | | | | | |
| REV. | STATO | DESCRIZIONE | DATA | ELABORATO | VERIFICATO | APPROVATO | | | | | | | | | | | | | | |
| 1 | 01 | | | | | | | | | | | | | | | | | | | |
| 2 | | | | | | | | | | | | | | | | | | | | |
| 3 | | | | | | | | | | | | | | | | | | | | |



EDISON
 EDISON GROUP

PROGETTO: 000 / Acc. 006
 N° PAS0FEVC005

SCALA/Scale: 1/100
 FOGLIO/Sheet: 01/01

COMITENTE/Client: IMPREGO/Impi

AGGIORNAMENTO TECNOLOGICO PRESENZANO

EDIFICIO TURBOGENERATORE A VAPORE

SEZIONE A-A

0 50 100
 min