


PROSPETTO 4  
SCALA 1:100



LEGENDA

- ① LOCALE BATTERIE
- ② CAMERA VIA CAVI
- ③ TURBOGENERATORE
- ④ GENERATORE
- ⑤ LOCALE INERGEN
- ⑥ SALA QUADRI
- ⑦ SALA DCS
- ⑧ SALA HVAC

PIANTA CHIAVE

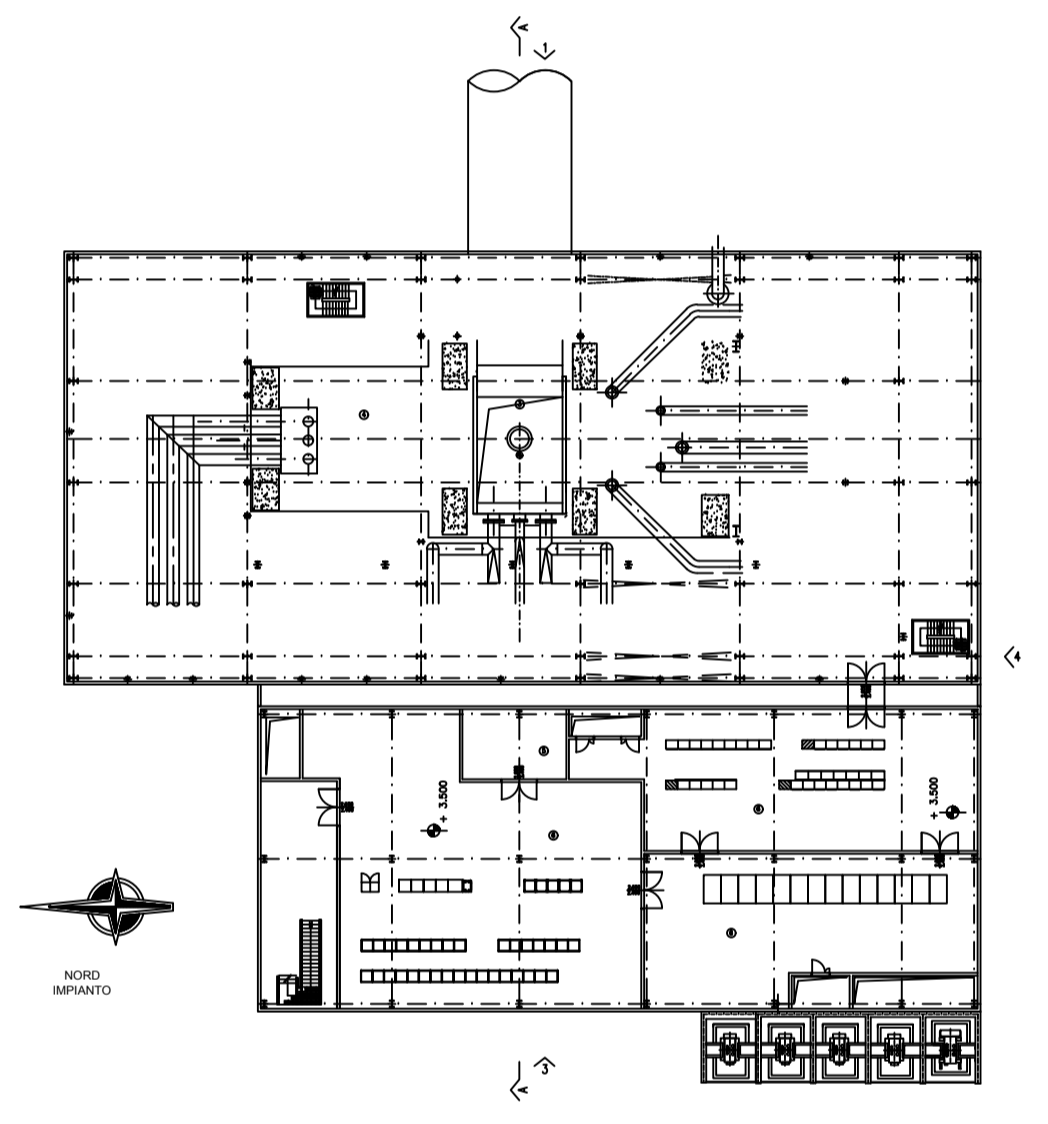

*Ing. Omar Marco Retini*  
**Ing. OMAR MARCO RETINI**  
 ORDINE INGEGNERI della Provincia di PISA  
 N° 2234 Sezione A  
 INGEGNERE CIVILE E AMBIENTALE  
 INDUSTRIALE, DELL'INFORMAZIONE

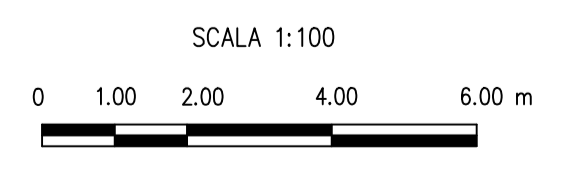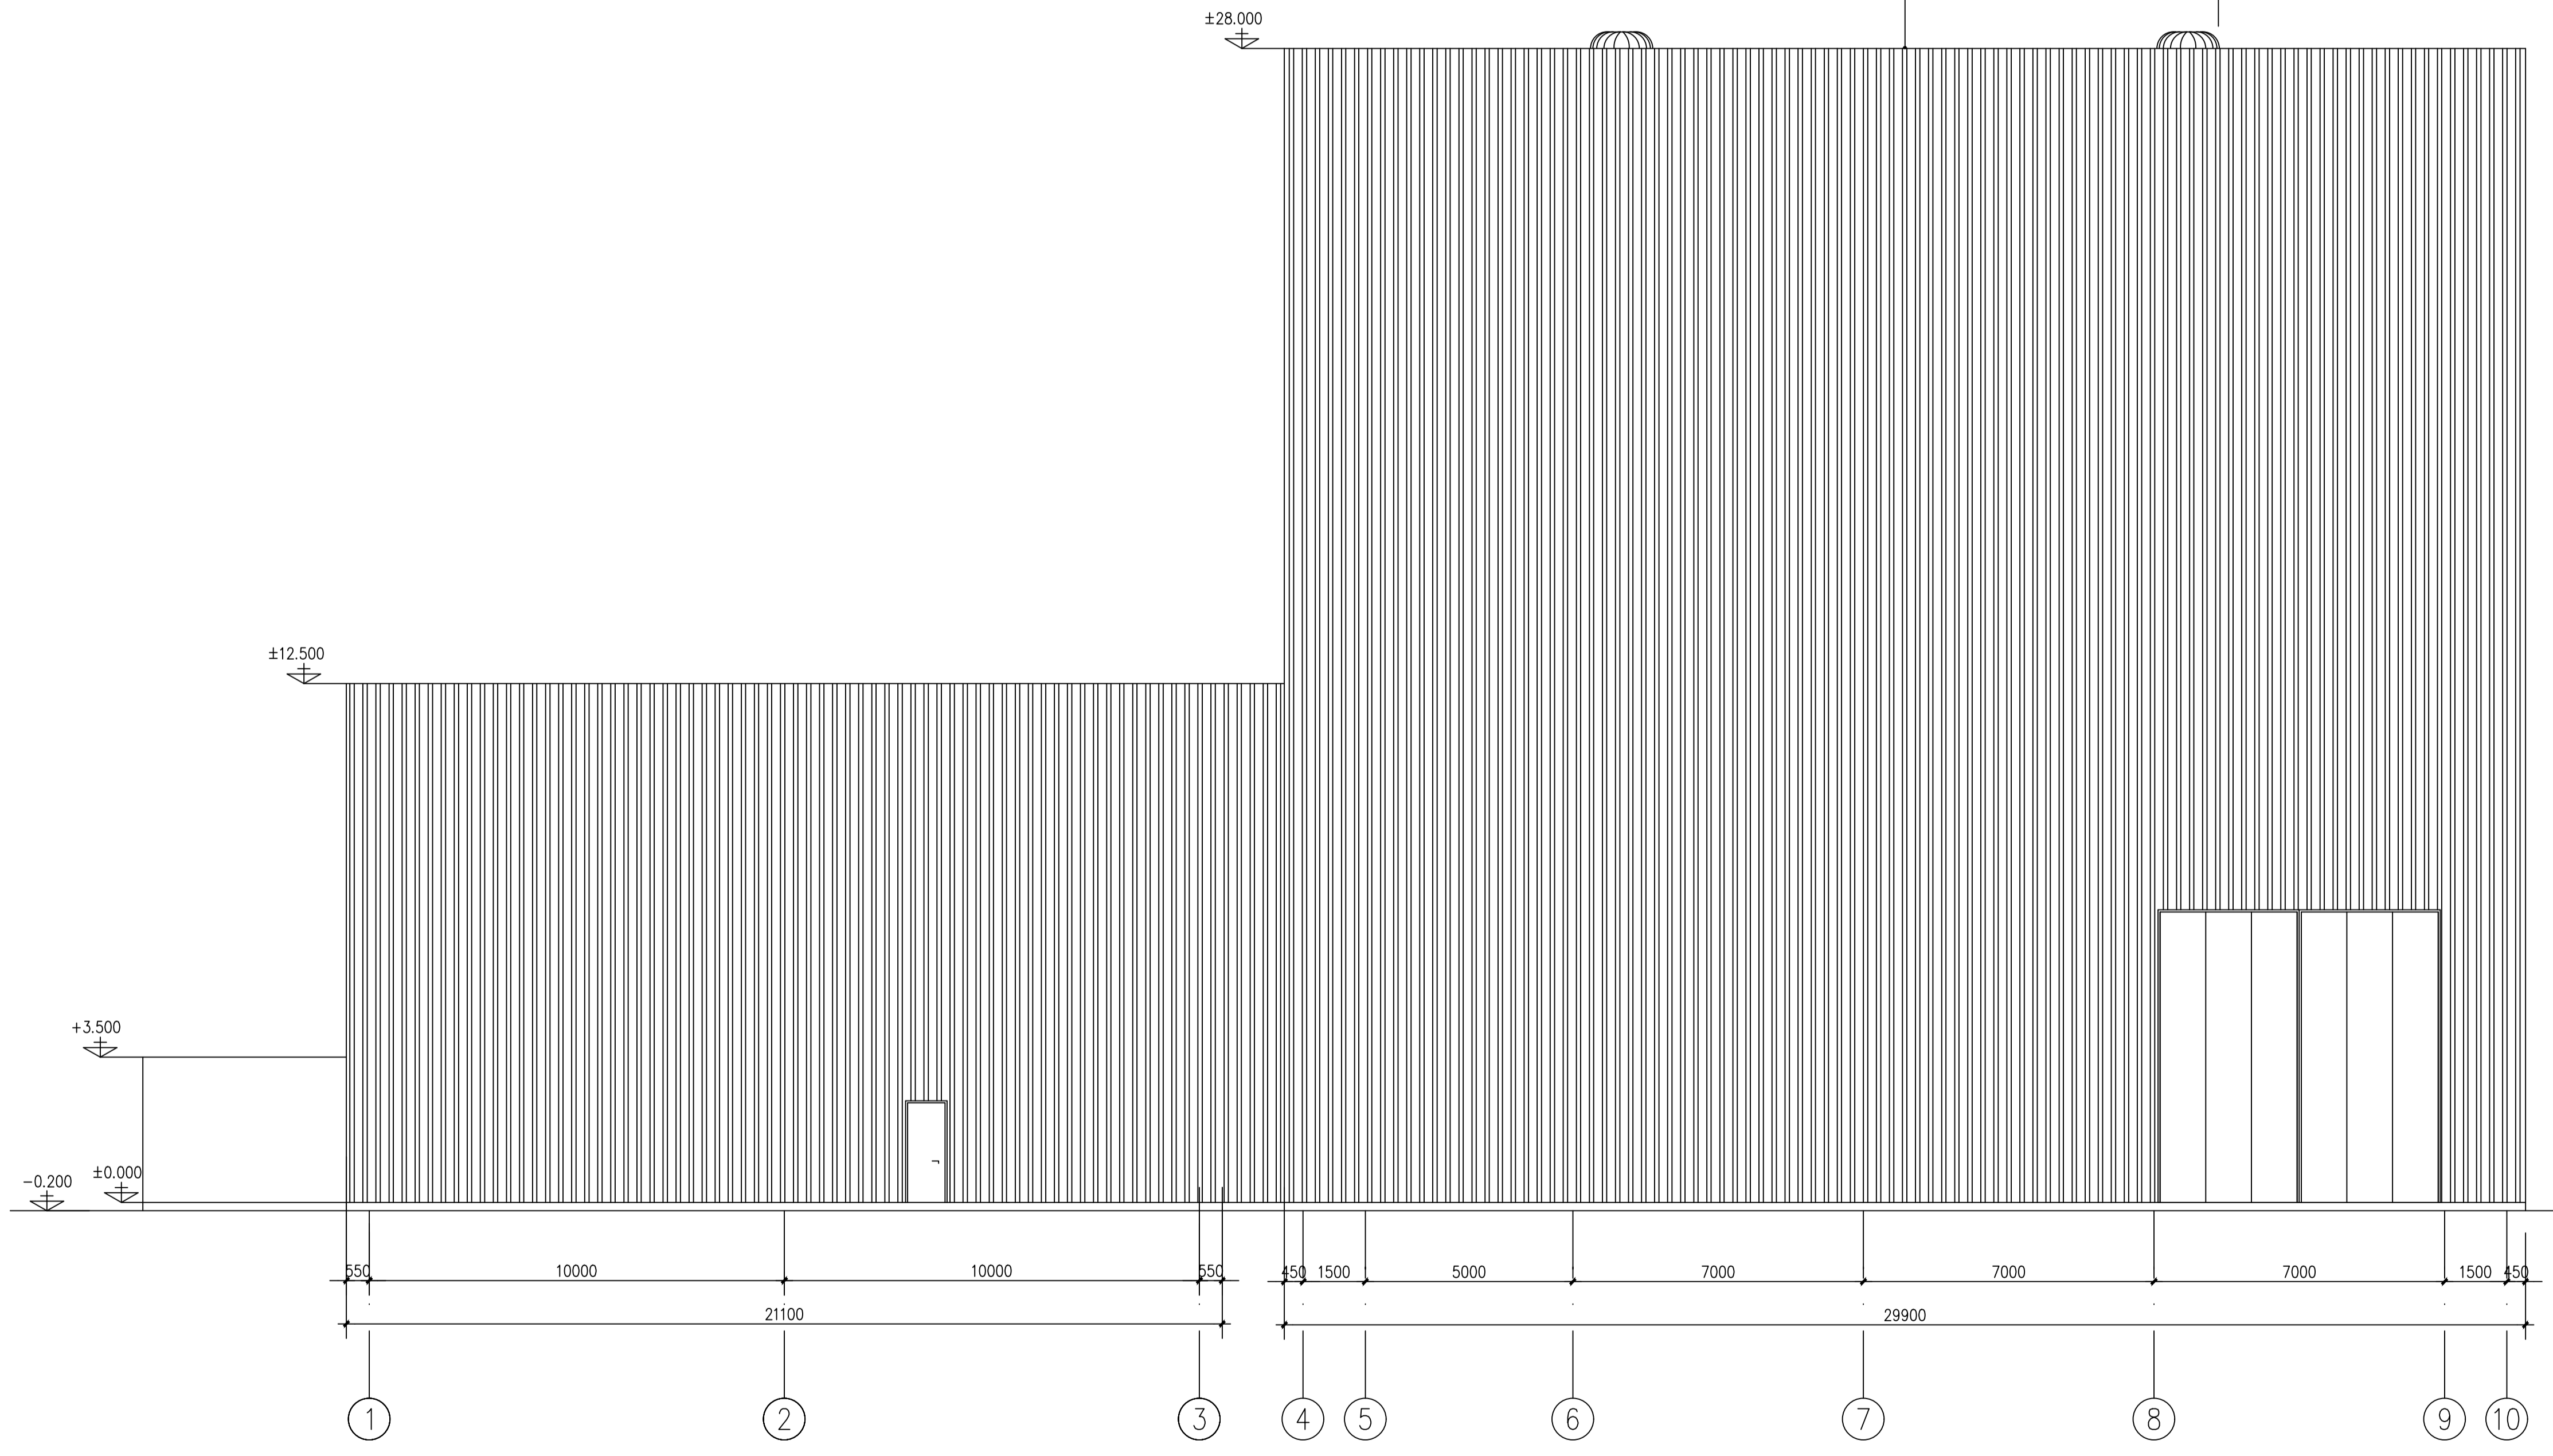

3																		
2																		
1																		
0	FUS	PRIMA EMISSIONE/ FIRST ISSUE	24/07/2017	STEDAS	N.Carrieri	(montello)												
REV.	STATO	DESCRIZIONE	DATA	ELABORATO	VERIFICATO	APPROVATO												
	Rev.	Description	Date	Prepared	Checked	Approved												
COMMITTENTE/Client																		
		CODIFICA DOC. / Doc. Code <b>N° PA50IFEMC009</b>																
SCALA/Scale 1/100		FOGLIO/Sheet 01/01		IMPIANTO/Plant AGGIORNAMENTO TECNOLOGICO PREZENZANO														
SOSTITUISCE IL Il supersede SOSTITUITO DAL Superseded by		TITOLO DOCUMENTO/Document Title <b>EDIFICIO TURBOGENERATORE A VAPORE                  PROSPETTO 4</b>																
Tutti i diritti del presente documento sono di proprietà e riservati ad Edison S.p.A. La stessa non potrà essere utilizzata per la realizzazione dell'oggetto rappresentato né essere riprodotta o trasmessa o supporti terzi in mancanza di autorizzazione scritta. All rights belong and of the present document are owned and reserved to Edison S.p.A. It cannot be used for the construction of the object represented nor reproduced or communicated to third parties without a prior written authorisation.																		
TITLE BLOCK FILE NAME = SQ_A0.DWG																		