



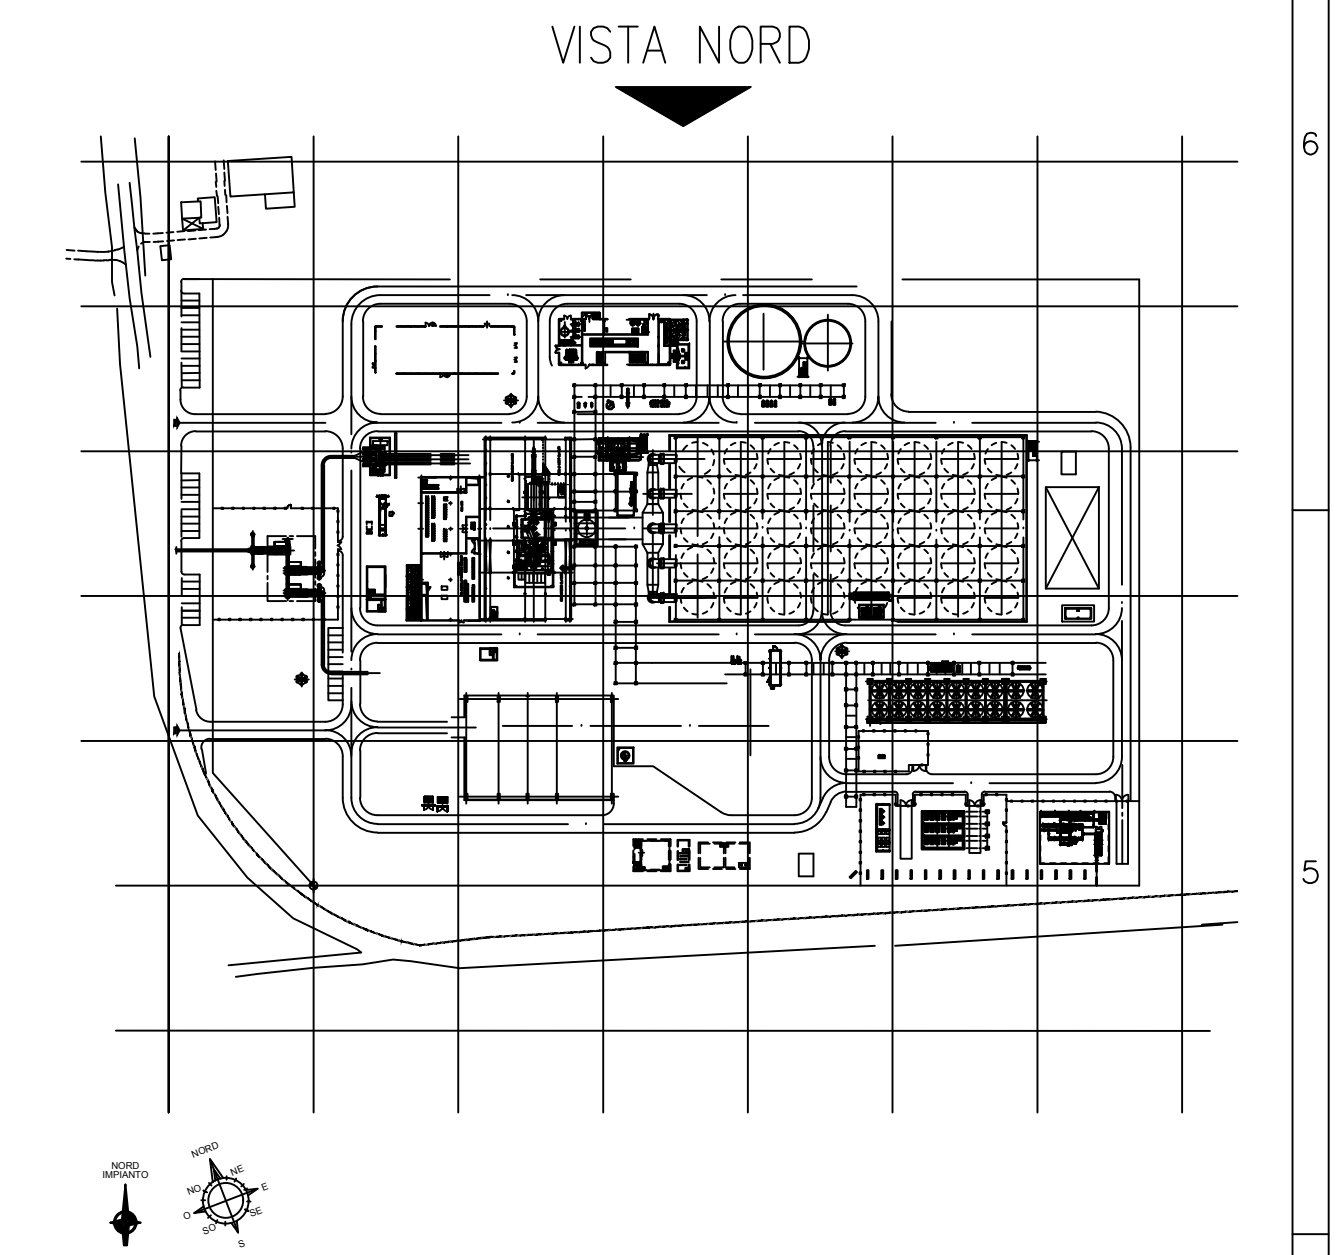

PIANTA CHIAVE	
1 TURBOGENERATORE A GAS (TG)	41 AREA DI RACCOLTA RIFIUTI
2 TURBOGENERATORE A VAPORE (TV)	42 CABINA ANALISI FUMI GVR
3 CALDAIA AUSILIARIA	43 VASCA ELUATI NON RECUPERABILI
4 GENERATORE DI VAPORE A RECUPERO (GVR)	44 BLINDO SEABRE
5 CAMINO	45 EDIFICIO SERVIZI AUSILIARI
6 CONDENSATORE ARIA	46 REAGENTI CHIMICI E CAMPIONAMENTO GVA
7 EDIFICIO TURBINA A VAPORE	47 POZZI ACQUA
8 AEROTERMI RAFFREDDAMENTO AUSILIARI	48 EDIFICIO TURBINA A GAS
9 TRATTAMENTO FINALE GAS TG	49 FILTRI A SABBIA
10 IMPIANTO DEMI	50 POMPE RICICLO GVR
11 SERBATOIO ACQUA INDUSTRIALE + ANTINCENDIO	51 VASCA ELUATI RECUPERABILI
12 SERBATOIO ACQUA DEMI	52 CANCELLO DI ACCESSO ALL'IMPIANTO
13 TRASFORMATORE ELELEVATORE	53 POZZETTO DISOLEAZIONE
14 TRASFORMATORE DI LINEA	54 SERBATOIO RACCOLTA REAGENTI
15 INTERRUPTORE DI MACCHINA	55 CABINATO MCC CONDENSATORE ARIA
16 DIESEL DI EMERGENZA	56 TRATTAMENTO ARIA EDIFICIO CONTROLLO
17 PIPE RACK	57 POZZO CALDO
18 POMPE ALIMENTO	58 POMPE ACQUA INDUSTRIALE
19 CABINATO QUADRI GVR	59 POMPE DISTRIBUZIONE ACQUA DEMINERALIZZATA
20 EDIFICIO SALA CONTROLLO - UFFICI - MAGAZZINO	60 POMPE RILASCO CONDENSE
21 SOTTOSTAZIONE ELETTRICA 05 380kV	61 RETROCONDENSATE CONDENSE DI RETE
22 TRASFORMATORE DI LINEA	62 VASO D'ESPANSIONE CICLO CHIUSO
23 TRASFORMATORE SERVIZI AUSILIARI	63 SISTEMA DI ANTICORROSIONE
24 CAMPIONAMENTO GVR	64 CICLO CHIUSO SISTEMA ANTI ICING
25 PARCHEGGIO AUTOMOBILI	65 POMPE CICLO CHIUSO
26 TORRE FARO	66 MODULO MCC AREOTERMO
27 VASCA DI RACCOLTA ACQUE PRIMA PIOGGIA	67 POMPE DI DISTRIBUZIONE CONDENSATO
28 VASCA DI RACCOLTA ACQUE PRIMA PIOGGIA	68 FOSSE BIOLOGICHE
29 VASCA DI RACCOLTA ACQUE METEORICHE	69 SERBATOIO SPURGH CONTINUI GVR
30 VASCA DI DISOLEAZIONE ACQUA PRIMA PIOGGIA	70 SERBATOIO SPURGH INTERMITTENTI GVR
31 VASCA DI RACCOLTA OLIO TG	71 SCAMBIO PER RAFFREDDAMENTO BLOW DOWN
32 VASCA DI RACCOLTA OLIO TV	72 FOSSE STOCCAGGIO EROSIONE/CO2
33 VASCA DI NEUTRALIZZAZIONE	73 CABINATO QUADRI ELETTRICI E CONTROLLO TURBINA A GAS
34 STOCCAGGIO REAGENTI CHIMICI	74 CABINATO QUADRI AUSILIARI TURBINA A GAS
35 POMPE ANTINCENDIO	75 TRASFORMATORE DI ELETTRICITÀ
36 SISTEMA ARIA COMPRESSA	76 TRASFORMATORE DI AVANZAMENTO
37 REAGENTI CHIMICI GVR	77 STOCCAGGIO, PREPARAZIONE E INIEZIONE UREA PER S.C.A.
38 CABINATO MCC GVR	
39 SERBATOIO DI RACCOLTA ACQUE DI LAVAGGIO TG	
40 SERBATOIO RACCOLTA CONDENSE DI RETE	

Ing. OMAR MARGO RETINI
ORDINE INGEGNERI della Provincia di PISA
N° 2234 - Sezione A
INGEGNERE CIVILE E AMBIENTALE
INDUSTRIALE, DELL'EDILTA' E DELL'ENERGIA

REV.	STUDIO	DESCRIZIONE	DATA	ELABORATO	VERIFICATO	APPROVATO
0	FUS	PRIMA EMISSIONE/ FIRST ISSUE	24/07/2017	STEDAS	N.Carrieri	r.montalto

 

EDISON
EDF GROUP



PROSPETTO

CODIFICA DOC. / Doc. Code	INFIANTO/Plant
N° PASOPLK0010	AGGIORNAMENTO TECNOLOGICO PRESENZANO
SCALA/Scale	TITOLO DOCUMENTO/Document Title
FOGLIO/Sheet	PROSPETTO NORD
01/01	
SOSTITUISCE E IL SUPERVISORE SOSTITUISCE DA SOSTITUISCE DA	