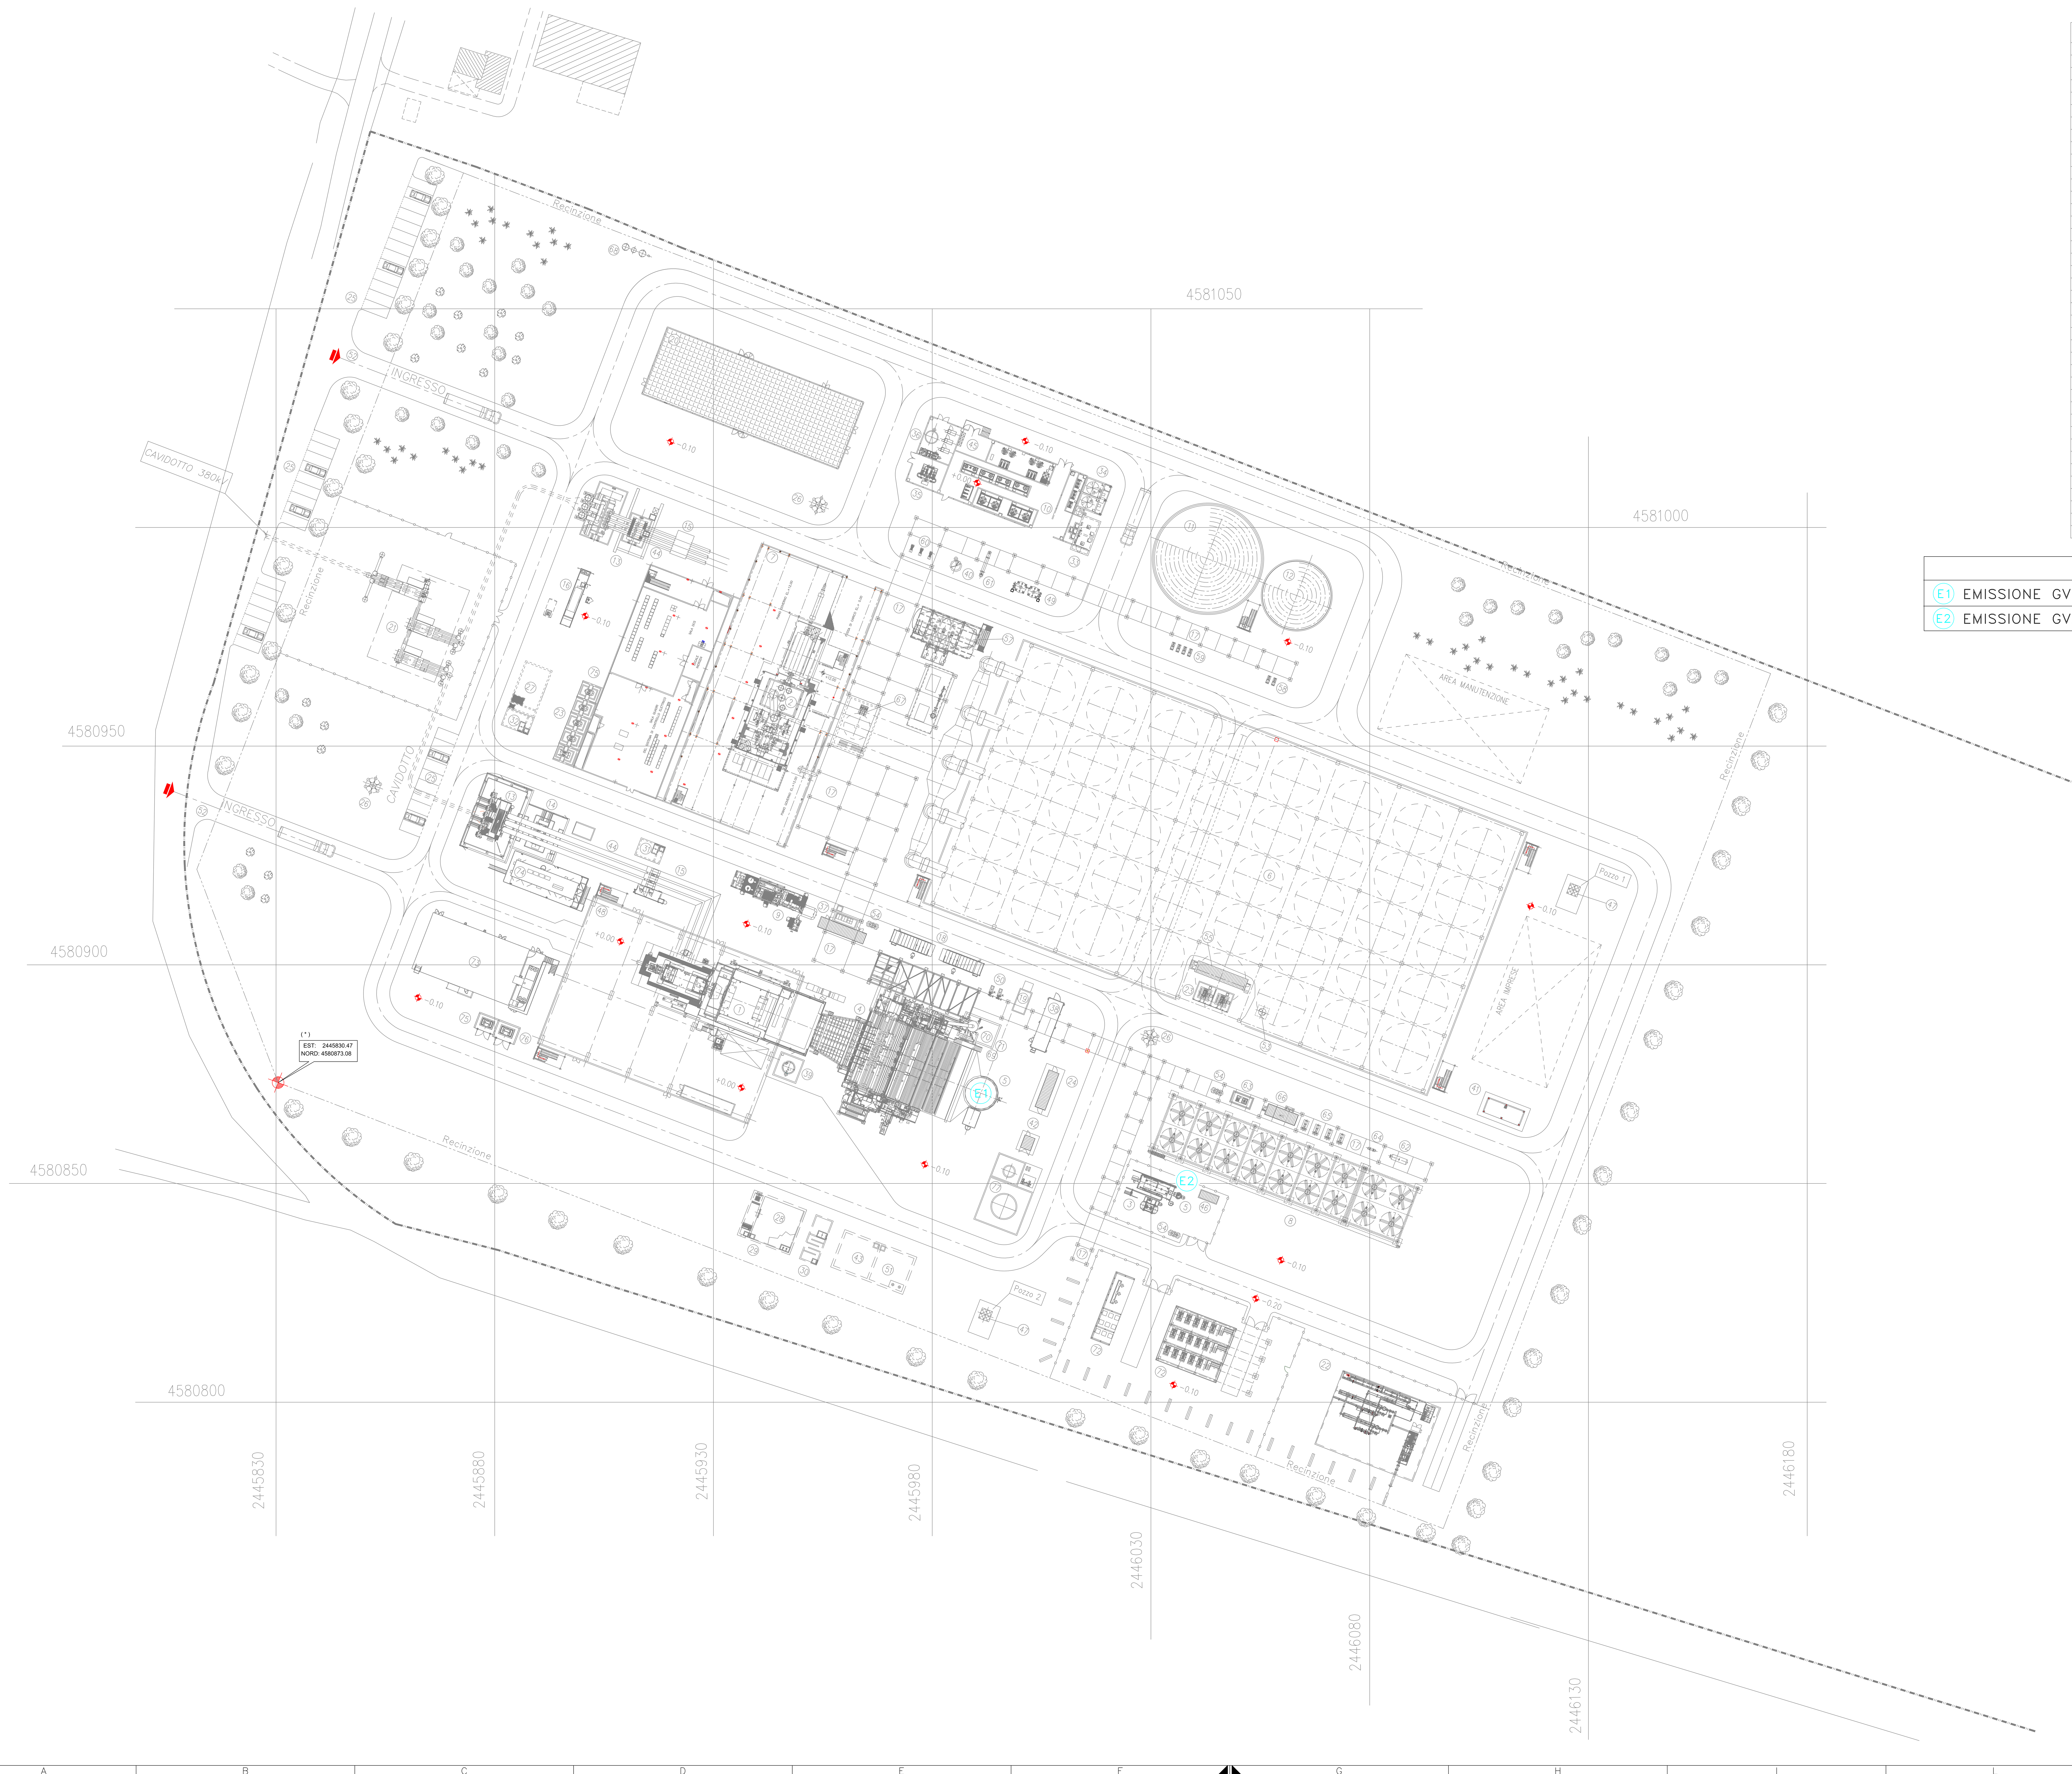

LEGENDA

(1) TURBOGENERATORE A GAS (TG)	(41) AREA DI RACCOLTA RIFIUTI
(2) TURBOGENERATORE A VAPORE (TV)	(42) CABINA ANALISI FUMI GVR
(3) CALDAIA AUSILIARIA	(43) VASCA ELUATI NON RECUPERABILI
(4) GENERATORE DI VAPORE A RECUPERO (GVR)	(44) BLINDO SBARRE
(5) CAMINO	(45) EDIFICIO SERVIZI AUSILIARI
(6) CONDENSATORE ARIA	(46) REAGENTI CHIMICI E CAMPIONAMENTO GVA
(7) EDIFICIO TURBINA A VAPORE	(47) POZZI ACQUA
(8) AEROTERMI RAFFREDDAMENTO AUSILIARI	(48) EDIFICIO TURBINA A GAS
(9) TRATTAMENTO FINALE GAS TG	(49) FILTRI A SABBIA
(10) IMPIANTO DEMI	(50) POMPE RICIRCOLO GVR
(11) SERBATOIO ACQUA INDUSTRIALE e ANTINCENDIO	(51) VASCA ELUATI RECUPERABILI
(12) SERBATOIO ACQUA DEMI	(52) CANCELLO DI ACCESSO ALL'IMPIANTO
(13) TRASFORMATORE ELEVATORE	(53) POZZETTO DISOLEATORE
(14) TRASFORMATORE DI UNITA'	(54) SERBATOIO RACCOLTA REAGENTI
(15) INTERRUTTORE DI MACCHINA	(55) CABINATO MCC CONDENSATORE ARIA
(16) DIESEL DI EMERGENZA	(56) TRATTAMENTO ARIA EDIFICIO CONTROLLO
(17) PIPE RACK	(57) POZZO CALDO
(18) POMPE ALIMENTO	(58) POMPE ACQUA INDUSTRIALE
(19) CABINATO QUADRI GVR	(59) POMPE DISTRIBUZIONE ACQUA DEMINERALIZZATA
(20) EDIFICIO SALA CONTROLLO – UFFICI – MAGAZZINO	(60) POMPE RILANCIO CONDENSA
(21) SOTTOSTAZIONE ELETTRICA GIS 380Kv	(61) REFRIGERANTE CONDENSE DI RETE
(22) STAZIONE DI MISURA E RIDUZIONE METANO	(62) VASO D'ESPANSIONE CICLO CHIUSO
(23) TRASFORMATORI SERVIZI AUSILIARI	(63) SISTEMA DI ANTICORROSIONE
(24) CAMPIONAMENTO GVR	(64) CICLO CHIUSO SISTEMA ANTI ICING
(25) PARCHEGGIO AUTOMOBILI	(65) POMPE CICLO CHIUSO
(26) TORRE FARO	(66) MODULO MCC AREOTERMO
(27) VASCA TRAPPOLA OLIO TRASFORMATORI	(67) POMPE DI ESTRAZIONE CONDENSATO
(28) VASCA DI RACCOLTA ACQUE PRIMA PIOGGIA	(68) FOSSA BIOLOGICA
(29) VASCA DI RACCOLTA ACQUE METEORICHE	(69) SERBATOIO SPURGHI CONTINUI GVR
(30) VASCA DI DISOLEAZIONE ACQUA PRIMA PIOGGIA	(70) SERBATOIO SPURGHI INTERMITTENTI GVR
(31) VASCA DI RACCOLTA OLIO TG	(71) SCAMBIATORE PER RAFFREDDAMENTO BLOW DOWN
(32) VASCA DI RACCOLTA OLIO TV	(72) FOSSE STOCCAGGIO IDROGENO/CO2
(33) VASCA DI NEUTRALIZZAZZIONE	(73) CABINATO QUADRI ELETTRICI E CONTROLLO TURBINA A GAS
(34) STOCCAGGIO REAGENTI CHIMICI	(74) CABINATO QUADRI AUSILIARI TURBINA A GAS
(35) POMPE ANTINCENDIO	(75) TRASFORMATORI DI ECCITAZIONE
(36) SISTEMA ARIA COMPRESSA	(76) TRASFORMATORE DI AVVIAMENTO
(37) REAGENTI CHIMICI GVR	(77) STOCCAGGIO, PREPARAZIONE E INIEZIONE UREA x S.C.R.
(38) CABINATO MCC GVR	
(39) SERBATOIO DI RACCOLTA ACQUE DI LAVAGGIO TG	
(40) SERBATOIO RACCOLTA CONDENSE DI RETE	

LEGENDA

E1	EMISSIONE GVR	2445991.11E	4580870,63N
E2	EMISSIONE GVA	2446036.28E	4580847.19N

SISTEMA DI COORDINATE GAUSS–BOAGA

Datum Riferimento
WGS84 NUTM 32

N

Ing. OMAR MARCO RETINI
ORDINE INGEGNERI della Provincia di PISA
N° 2234 Sezione A
INGEGNERE CIVILE E AMBIENTALE
INDUSTRIALE, DELL'INFORMAZIONE

NOTE

- LA QUOTA DI RIFERIMENTO ±0.000 CORRISPONDE A +130,00 m. S.L.M.M.
- TUTTE LE ELEVAZIONI SONO IN m
- TUTTE LE COORDINATE SONO IN m

- AREA PROPRIETA 105.000 m2
- AREA IMPIANTO 63.000 m2

(*) SISTEMA DI COORDINATE GAUSS–BOAGA

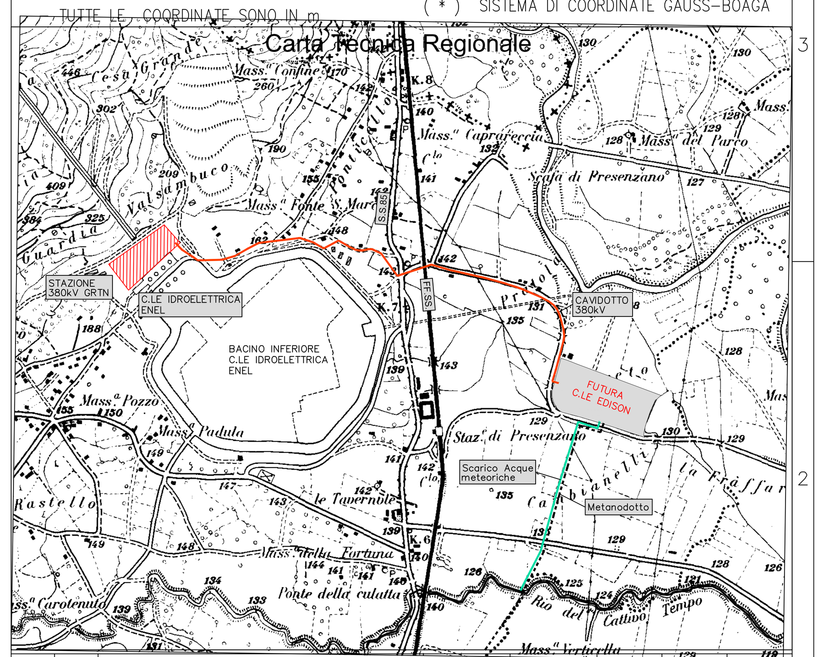

REV. Rev.	STATO Status	DESCRIZIONE Description	DATA Date	ELABORATO Prepared	VERIFICATO Checked	APPROVATO Approved
3						
2						
1						
0	FUS	EMESSO PER PRATICA AUTORIZZATIVA	24/07/2017	f.mantello	f.mantello	V.Vignolo

EDISON EDF GROUP

COMMITTENTE/Client

PA50PLKC021

CODIFICA DOC. / Doc. Code: N° PA50PLKC021

IMPIANTO/Plant: AGGIORNAMENTO TECNOLOGICO PRESENZANO

SCALA/Scale: 1/500

FOGLIO/Sheet: 01/01

SOSTITUISCE IL / It supersedes

SOSTITUITO DAL / Superseded by

TITOLO DOCUMENTO/Document Title:

PLANIMETRIA GENERALE DI IMPIANTO
CON INDIVIDUAZIONE DEI PUNTI DI EMISSIONE
E TRATTAMENTO DEGLI SCARICHI IN ATMOSFERA

Tutti i diritti derivanti dal presente documento sono di proprietà e riservati ad Edison S.p.A. Lo stesso non potrà essere utilizzato per la realizzazione dell'oggetto rappresentato né essere riprodotto o trasmesso a soggetti terzi in assenza di un'autorizzazione scritta. All rights arising out of the present document are owned and reserved to Edison S.p.A. It cannot be used for the construction of the object represented nor reproduced or communicated to third parties without a prior written authorization.

Formato A0 – Scala Disegno: ...=...

Nome file: .... Plottaggio: 1=1