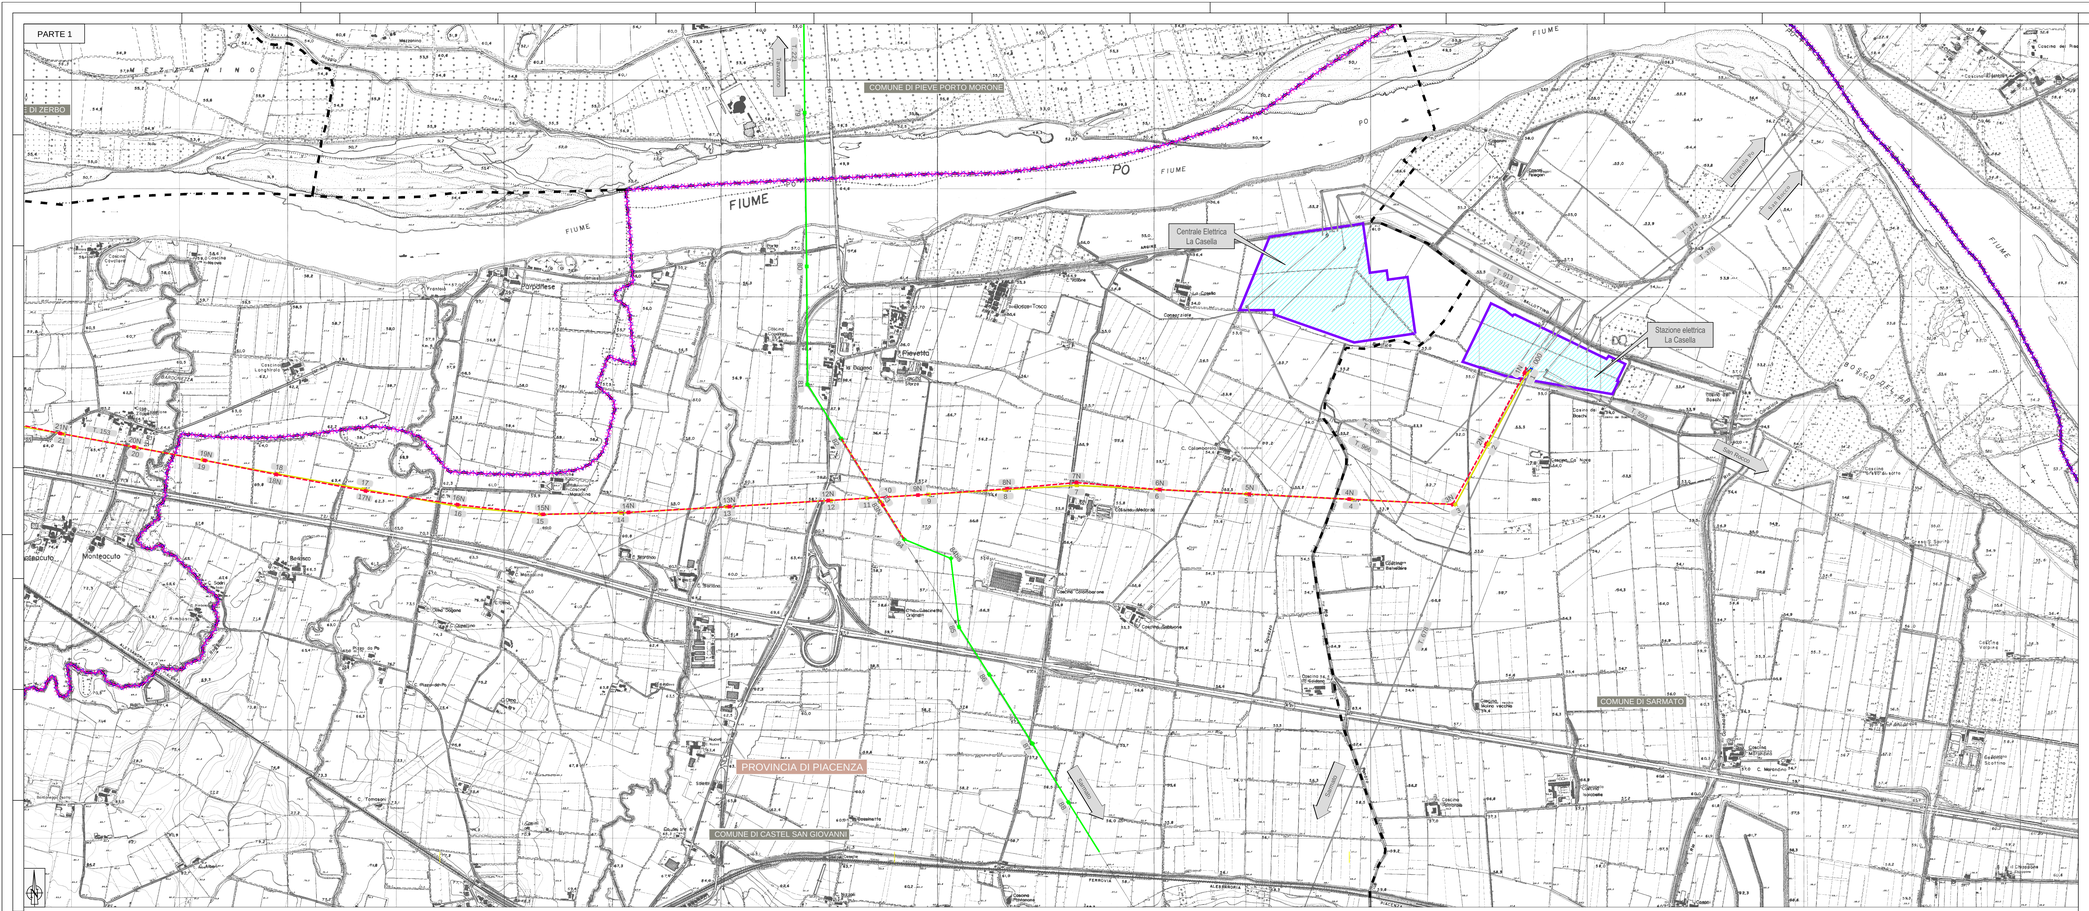

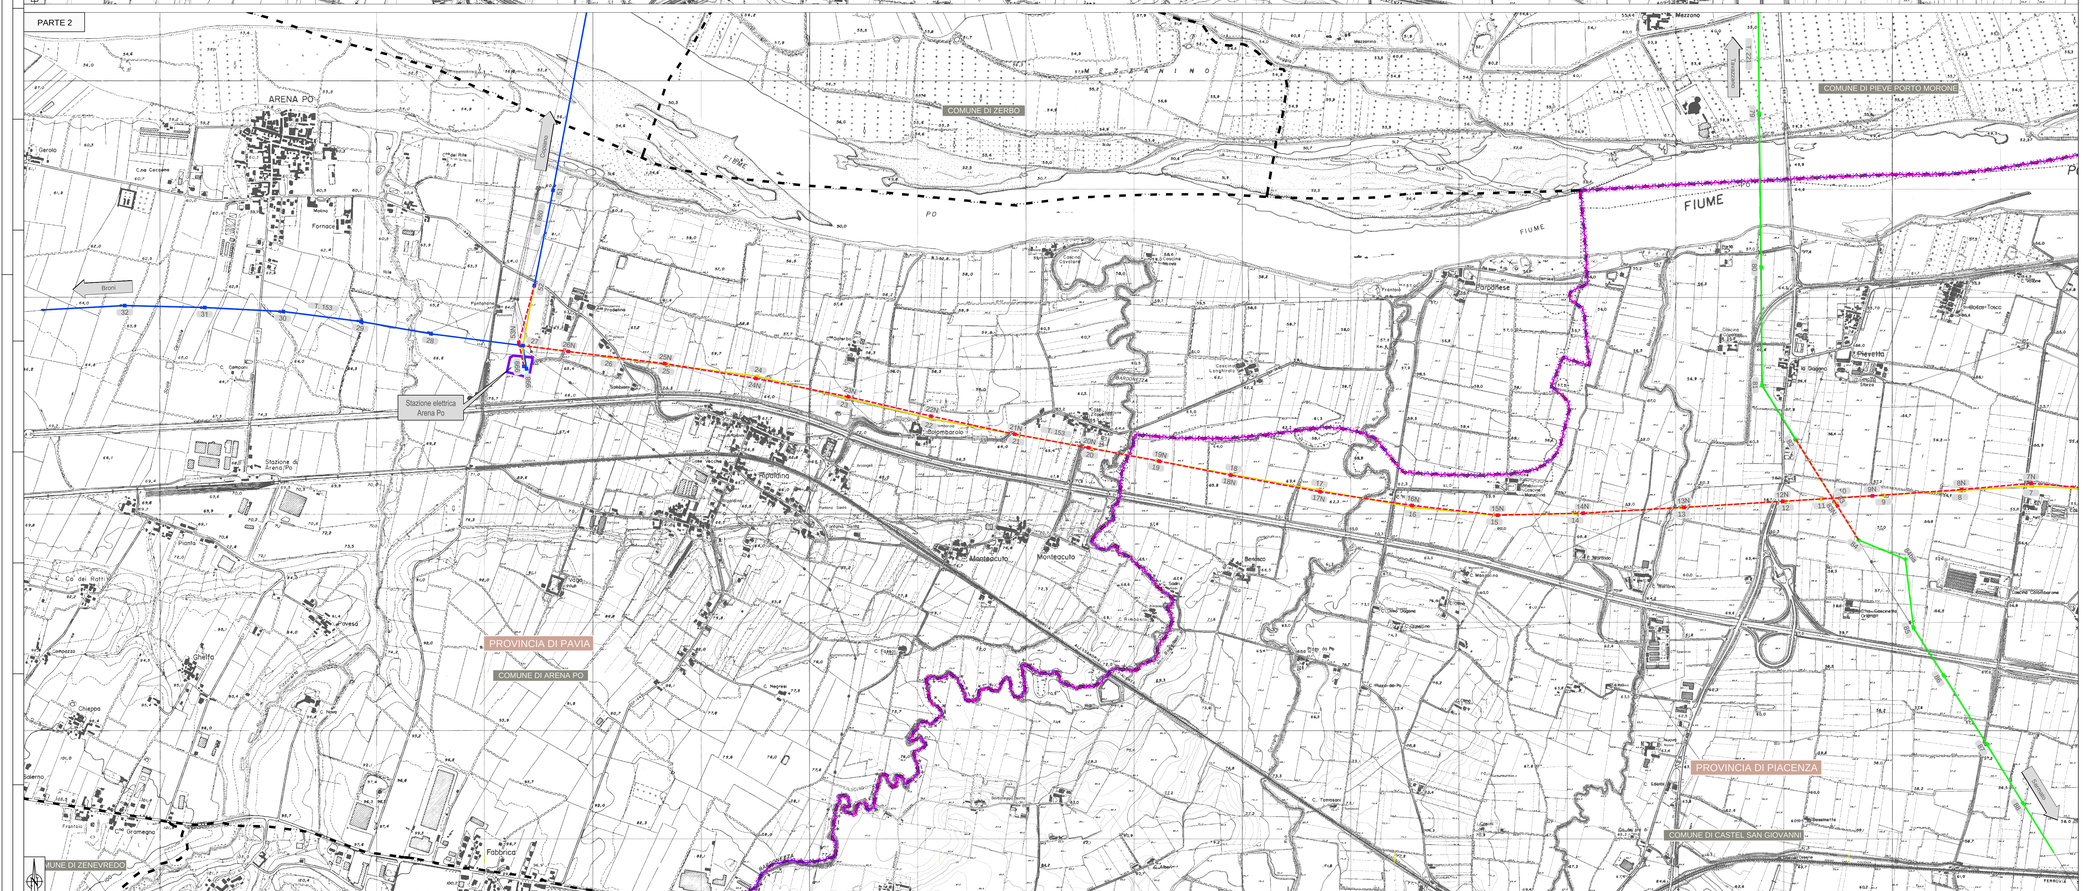

LEGENDA

Elementi di progetto

- Tratto di linea aerea in progetto
- Tratto di linea aerea in demolizione
- Tratto di linea aerea a 132 kV esistente
- Tratto di linea aerea a 220 kV esistente
- Altre linee aeree AT non interessate dall'intervento
- Stazioni elettriche esistenti

Limiti amministrativi

- Limite comunale
- Limite provinciale
- Limite regionale

Sostegni in demolizione

Linea n°	Sostegno n°	Circuito	Comune	Coordinate WGS84 Latitudine N	Coordinate WGS84 Longitudine E	Elevazione Quota del piano di campagna s.m.l. [m]	Elevazione Altezza del manufatto AGL [m]	Elevazione Quota massima dell'ostacolo AMSL [m]	Estensione delle abrasioni della gru utilizzata durante la costruzione [m]	ZUAO/BUL Zona	ZUAO/BUL Regim	F-V SM Sbarra a segnal.	F-V SM Segnal. per fianco (SI) o/e centro (C) o/e sotto-crociat. fianco (SS) o/e sotto-crociat. centro (CS)

Sostegni in progetto

Linea n°	Sostegno n°	Circuito	Comune	Coordinate WGS84 Latitudine N	Coordinate WGS84 Longitudine E	Elevazione Quota del piano di campagna s.m.l. [m]	Elevazione Altezza del manufatto AGL [m]	Elevazione Quota massima dell'ostacolo AMSL [m]	Estensione delle abrasioni della gru utilizzata durante la costruzione [m]	ZUAO/BUL Zona	ZUAO/BUL Regim	F-V SM Sbarra a segnal.	F-V SM Segnal. per fianco (SI) o/e centro (C) o/e sotto-crociat. fianco (SS) o/e sotto-crociat. centro (CS)
132	29	SD	Sarmato	45°05' 05,8512"	09°28' 29,5347"	59,23	39,50	98,73	x10	No	No	No	39,50 (SS)
132	39	SD	Sarmato	45°04' 16,0128"	09°28' 42,7777"	59,83	42,00	101,83	x10	No	No	No	42,00 (SS)
132	40	SD	Sarmato	45°04' 07,5576"	09°28' 50,9707"	59,88	42,00	99,88	x10	No	No	No	42,00 (SS)
132	41	SD	Sarmato	45°04' 01,5108"	09°28' 59,0910"	59,73	42,00	97,73	x10	No	No	No	42,00 (SS)
132	42	SD	Castel San Giovanni	45°04' 00,2208"	09°28' 11,8988"	64,83	44,50	99,83	x10	No	No	No	44,50 (SS)

Sostegni esistenti (non modificati)

Linea n°	Sostegno n°	Circuito	Comune	Coordinate WGS84 Latitudine N	Coordinate WGS84 Longitudine E	Elevazione Quota del piano di campagna s.m.l. [m]	Elevazione Altezza del manufatto AGL [m]	Elevazione Quota massima dell'ostacolo AMSL [m]	Estensione delle abrasioni della gru utilizzata durante la costruzione [m]	ZUAO/BUL Zona	ZUAO/BUL Regim	F-V SM Sbarra a segnal.	F-V SM Segnal. per fianco (SI) o/e centro (C) o/e sotto-crociat. fianco (SS) o/e sotto-crociat. centro (CS)
132	99	SD	Arena Po	45°03' 15,6144"	09°27' 36,5520"	49,23	33,00	93,23	x10	No	No	No	33,00 (SS)
132	100	SD	Castel San Giovanni	45°04' 00,0000"	09°27' 34,5600"	56,40	24,00	80,40	x10	No	No	No	24,00 (SS)
132	101	SD	Castel San Giovanni	45°04' 02,3028"	09°27' 17,0988"	56,93	24,00	80,93	x10	No	No	No	24,00 (SS)
132	102	SD	Arena Po	45°03' 15,6144"	09°27' 36,5520"	49,23	33,00	93,23	x10	No	No	No	33,00 (SS)
132	103	SD	Arena Po	45°03' 16,0008"	09°27' 33,7320"	49,42	33,00	93,42	x10	No	No	No	33,00 (SS)

Note:

Durante lavori di costruzione e demolizione viene utilizzata sempre la stessa tipologia di gru.

Considerando che la gru è posizionata a ridosso del tratturo in costruzione/demolizione, la posizione e la quota s.l.m.della stessa coincidono con i dati del tratturo in esame.

Per i lavori di costruzione o demolizione, la gru utilizzata rimarrà in opera per una durata massima di 12 ore.

QUADRO D'UNIONE

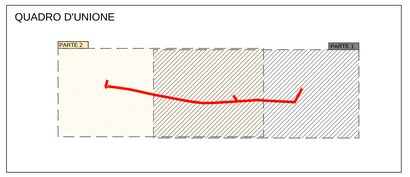

Unità Progettazione Realizzazione Impianti
Il Responsabile
(R. ZANINI)

0m 100m 200m 500m
SCALA 1:10.000

REVISIONI N.	DATA	DESCRIZIONE	ELABORATO	VERIFICATO	APPROVATO
00	30/05/2016	Prima emissione	A.Molino - L.Morra - AI Engineering	C. Ciarida - LIPRIANUZZI	P.Zanni - LIPRI

AI ENGINEERING

Terna Rete Italia — TERNA GROUP

CODIFICA DELL'ELABORATO: DE23153D1BBX00112

PROGETTO

TITOLO

La Casella - Broni - Arena Po

Intervento di potenziamento e riassetto della rete a 132 kV tra gli impianti di La Casella e Castelnuovo nei Comuni di Arena Po (PV), Castel San Giovanni (PC) e Sarmato (PC)

RICAVATO DAL DOC. TERNA

CLASSIFICAZIONE DI SICUREZZA

PLANIMETRIE DI PROGETTO

NOME DEL FILE	SCALA CAD	FORMATO	SCALA	FOGLIO
DE23153D1BBX00112.dwg	1 unità = 1 mt.	A0	1: 10.000	1 / 1

Questo documento contiene informazioni di proprietà Terna S.p.A. e deve essere utilizzato esclusivamente dal destinatario in relazione alle finalità per le quali è stato ricevuto. E' vietata qualsiasi forma di riproduzione o di divulgazione senza l'esplicito consenso di Terna S.p.A.

This document contains information proprietary to Terna S.p.A. and it will have to be used exclusively for the purposes for which it has been furnished. Whichever shape of spreading or reproduction without the written permission of Terna S.p.A. is prohibit.