


- Autostrade
- Altra viabilità principale
- Ferrovia

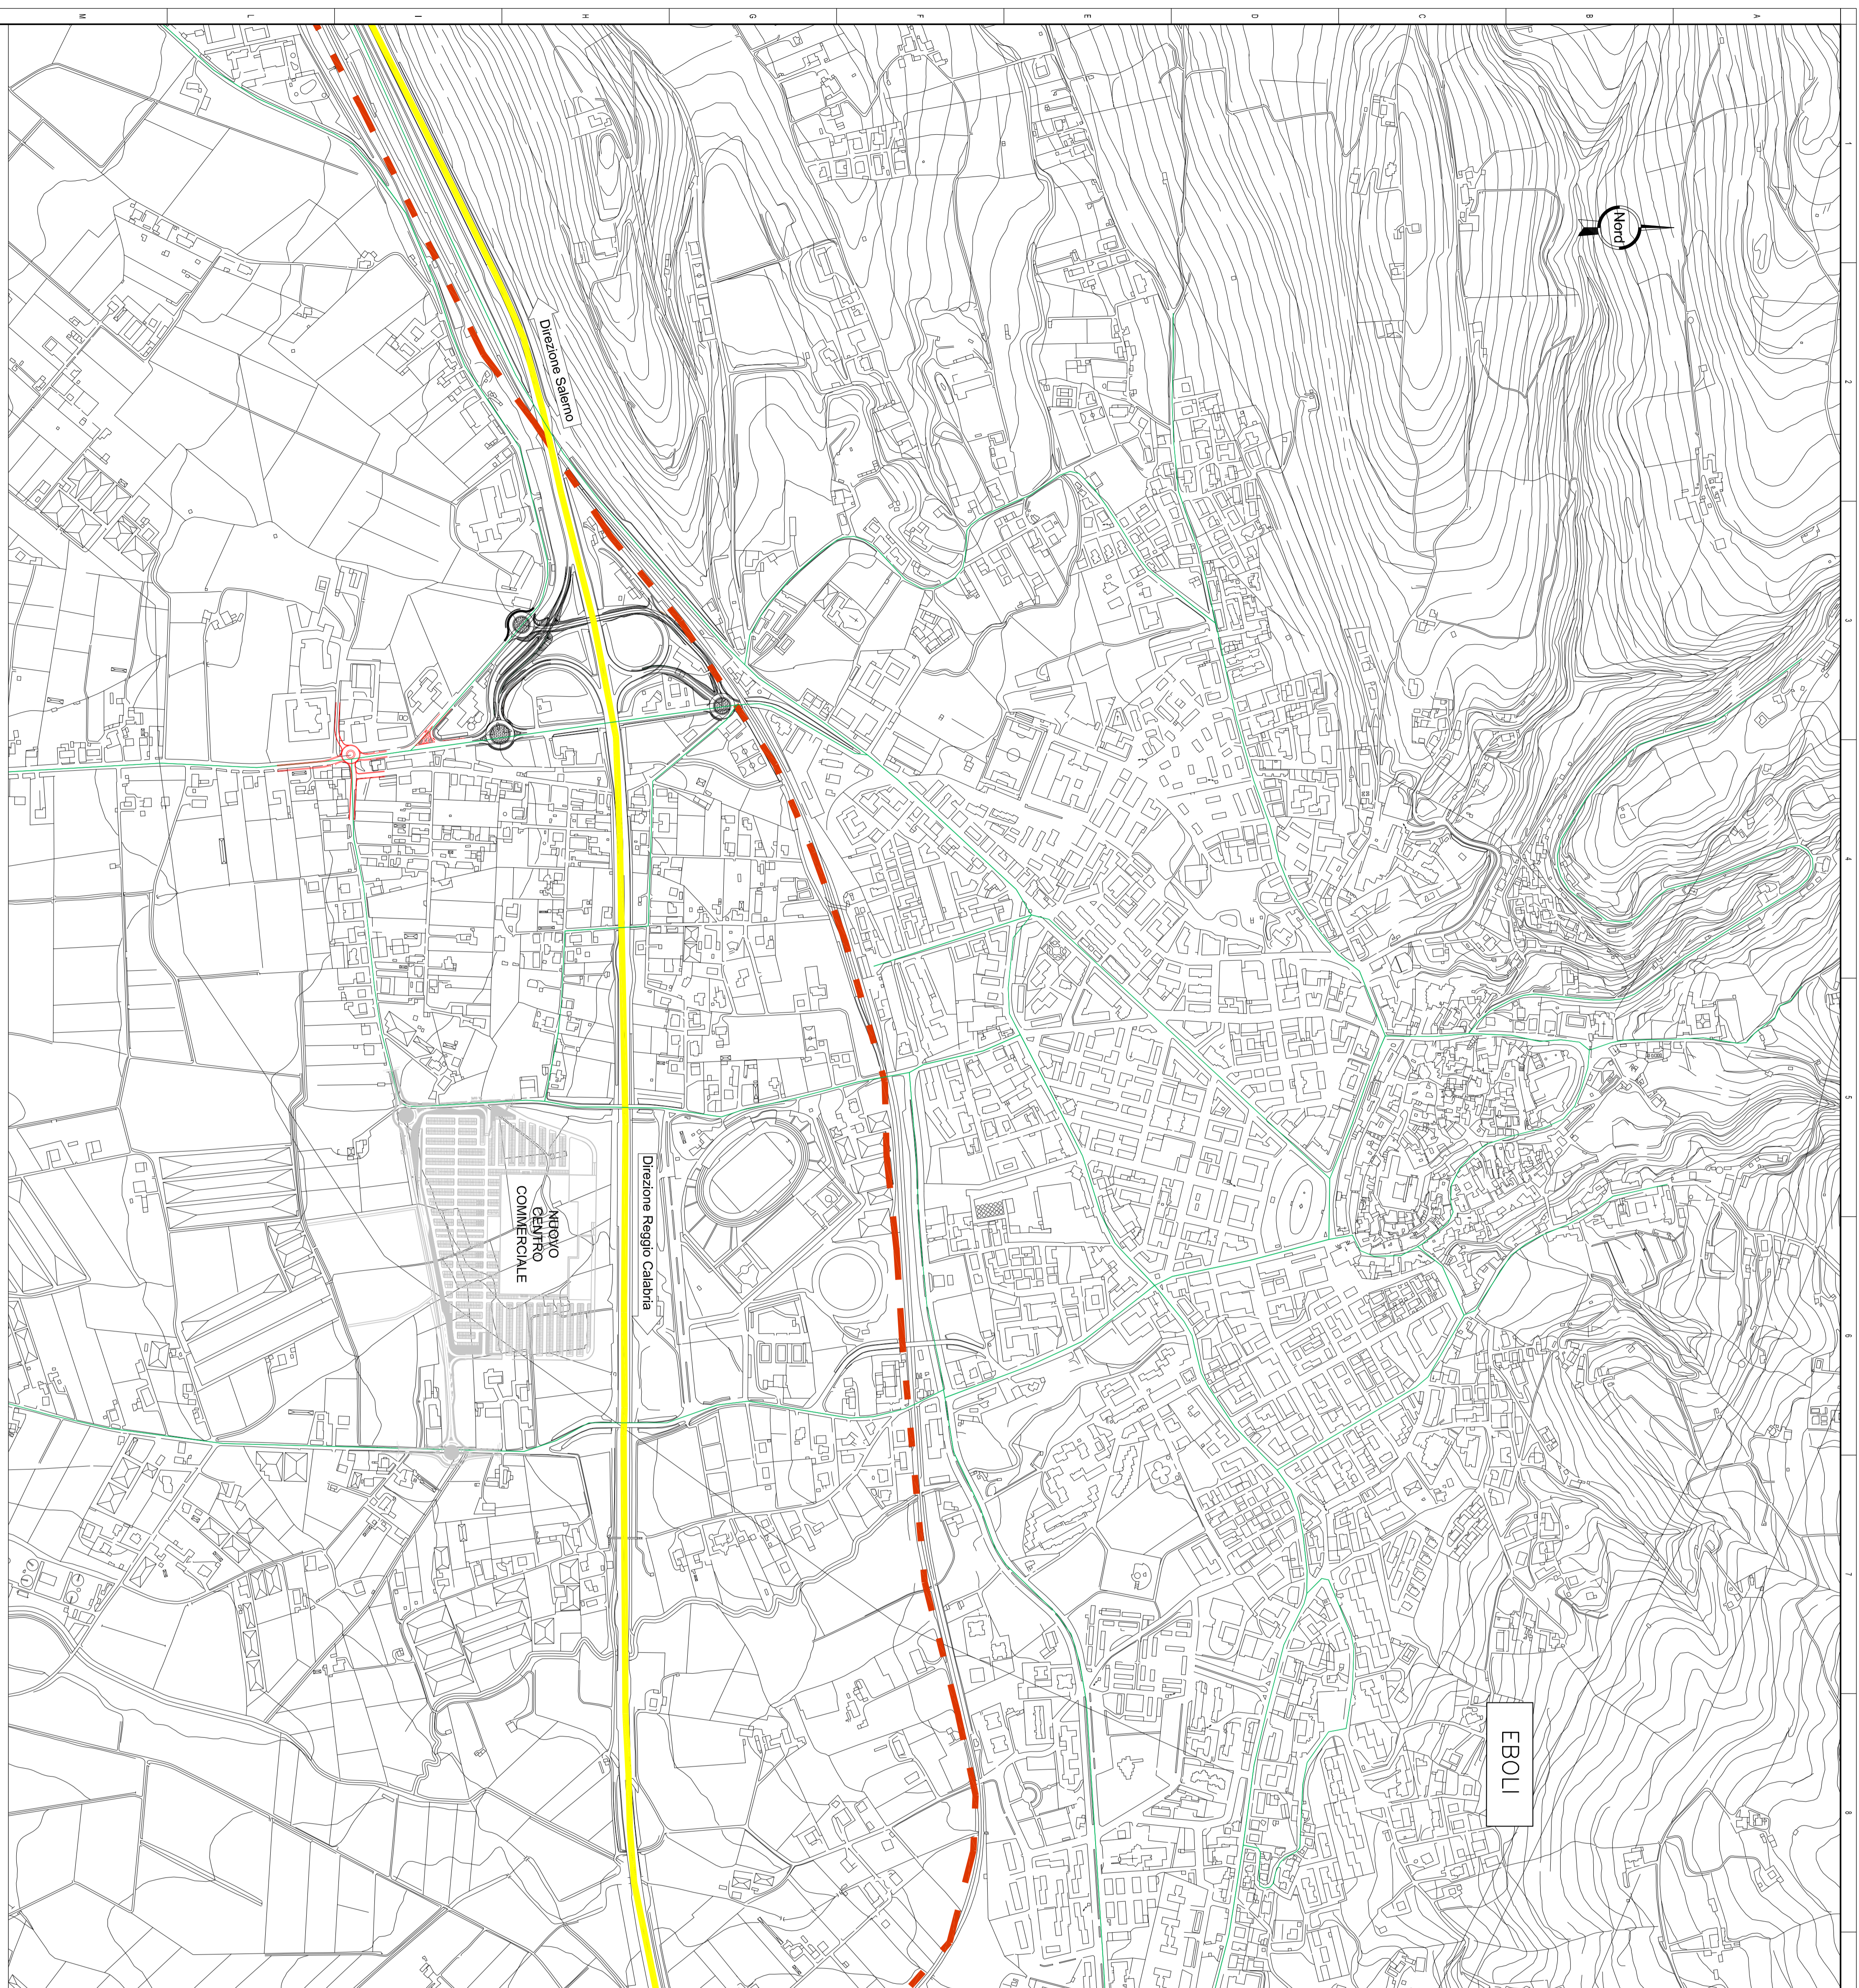

Anas Spa

Direzione Progettazione e Realizzazione Lavori

A2 - AUTOSTRADA DEL MEDITERRANEO
ADEGUAMENTO FUNZIONALE SVINCOLO DI EBOLI AL km 30+000
E SISTEMAZIONE VIABILITÀ LOCALE ESISTENTE

PROGETTO DI FATTIBILITÀ TECNICO ECONOMICA (D. Lgs. 50/2016)

già PROGETTO PRELIMINARE

PROGETTAZIONE: ANAS - DIREZIONE PROGETTAZIONE E REALIZZAZIONE LAVORI

IL PROGETTISTA:

Dati: Ing. Gabriele GOMANNI

Dati: Ing. Pio ARSELLI

Dati: Ing. Francesco FINELLI

Ordine Ing. di Roma n. 27642

Ordine Ing. di Reggio n. 1985

Ordine Ing. di Milano n. 4 861

IL GEOLOGO

Dati: Geol. Saverio MIGNOLA

Ordine Geol. del Lazio n. 528

COORDINATORE PER LA SICUREZZA IN FASE DI PROGETTAZIONE

Geom. Fabio OLIVIERI

VISTO IL RESPONSABILE DEL PROCCEDIMENTO

Dati: Ing. Antonio CRIVELLA

PROTOCOLLO

DATA

PROGETTO STRADALE
 PLANIMETRIA GENERALE

REV.	DESCRIZIONE	DATA	REDAITTO	VERIFICATO	APPROVATO
A	EMISSIONE	16/02/16			
B	Revisione per avvio procedura D. Lgs. 50/2016	16/02/16			
C	Sollecito, Pobtrada e avvio procedura D.Lgs. 50/2016	16/02/16			

CODICE PROGETTO	PROGETTO	LIB. PROJ.	N. PROJ.	NOI.E FILE	REVISIONE	SCALA
L0411X	P	1201	TO0PS003TP101_C.dwg	C	1:5000	
ELAB.	T00	P00	S00	S00	P00	PL01