




PLANIMETRIA
SCALA 1:1000

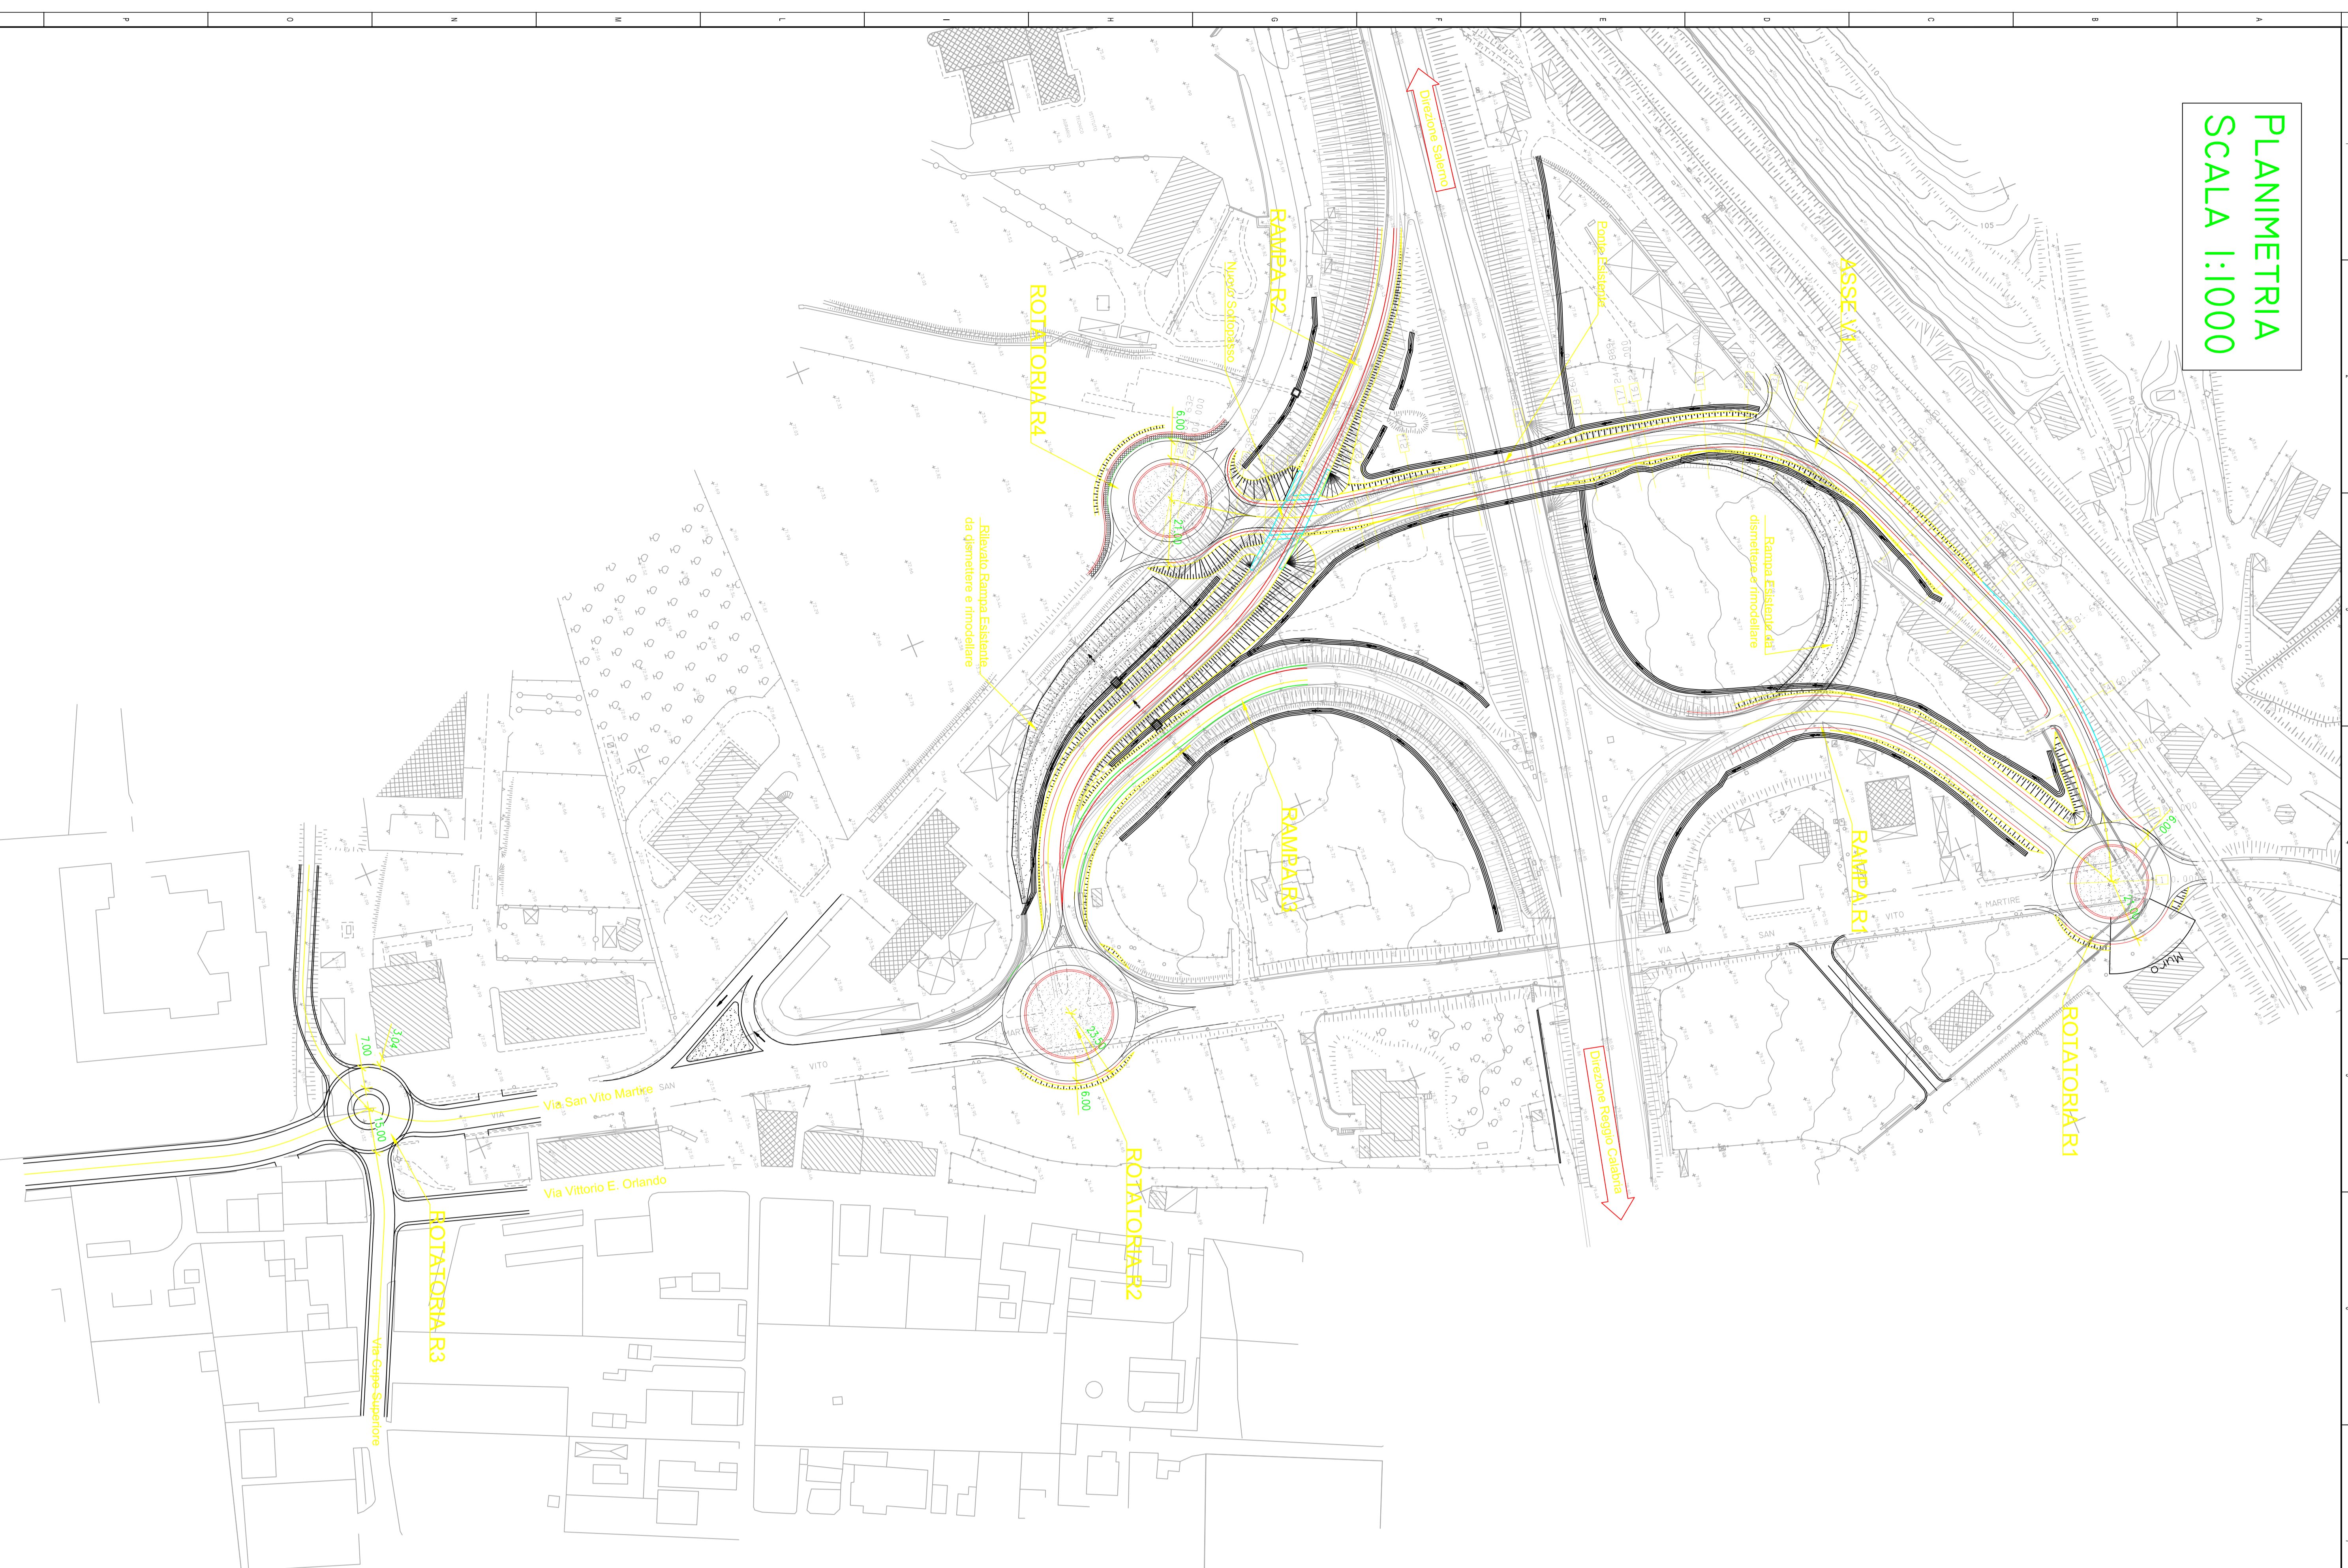


R3: SOLUZIONE 1
SCALA 1:500

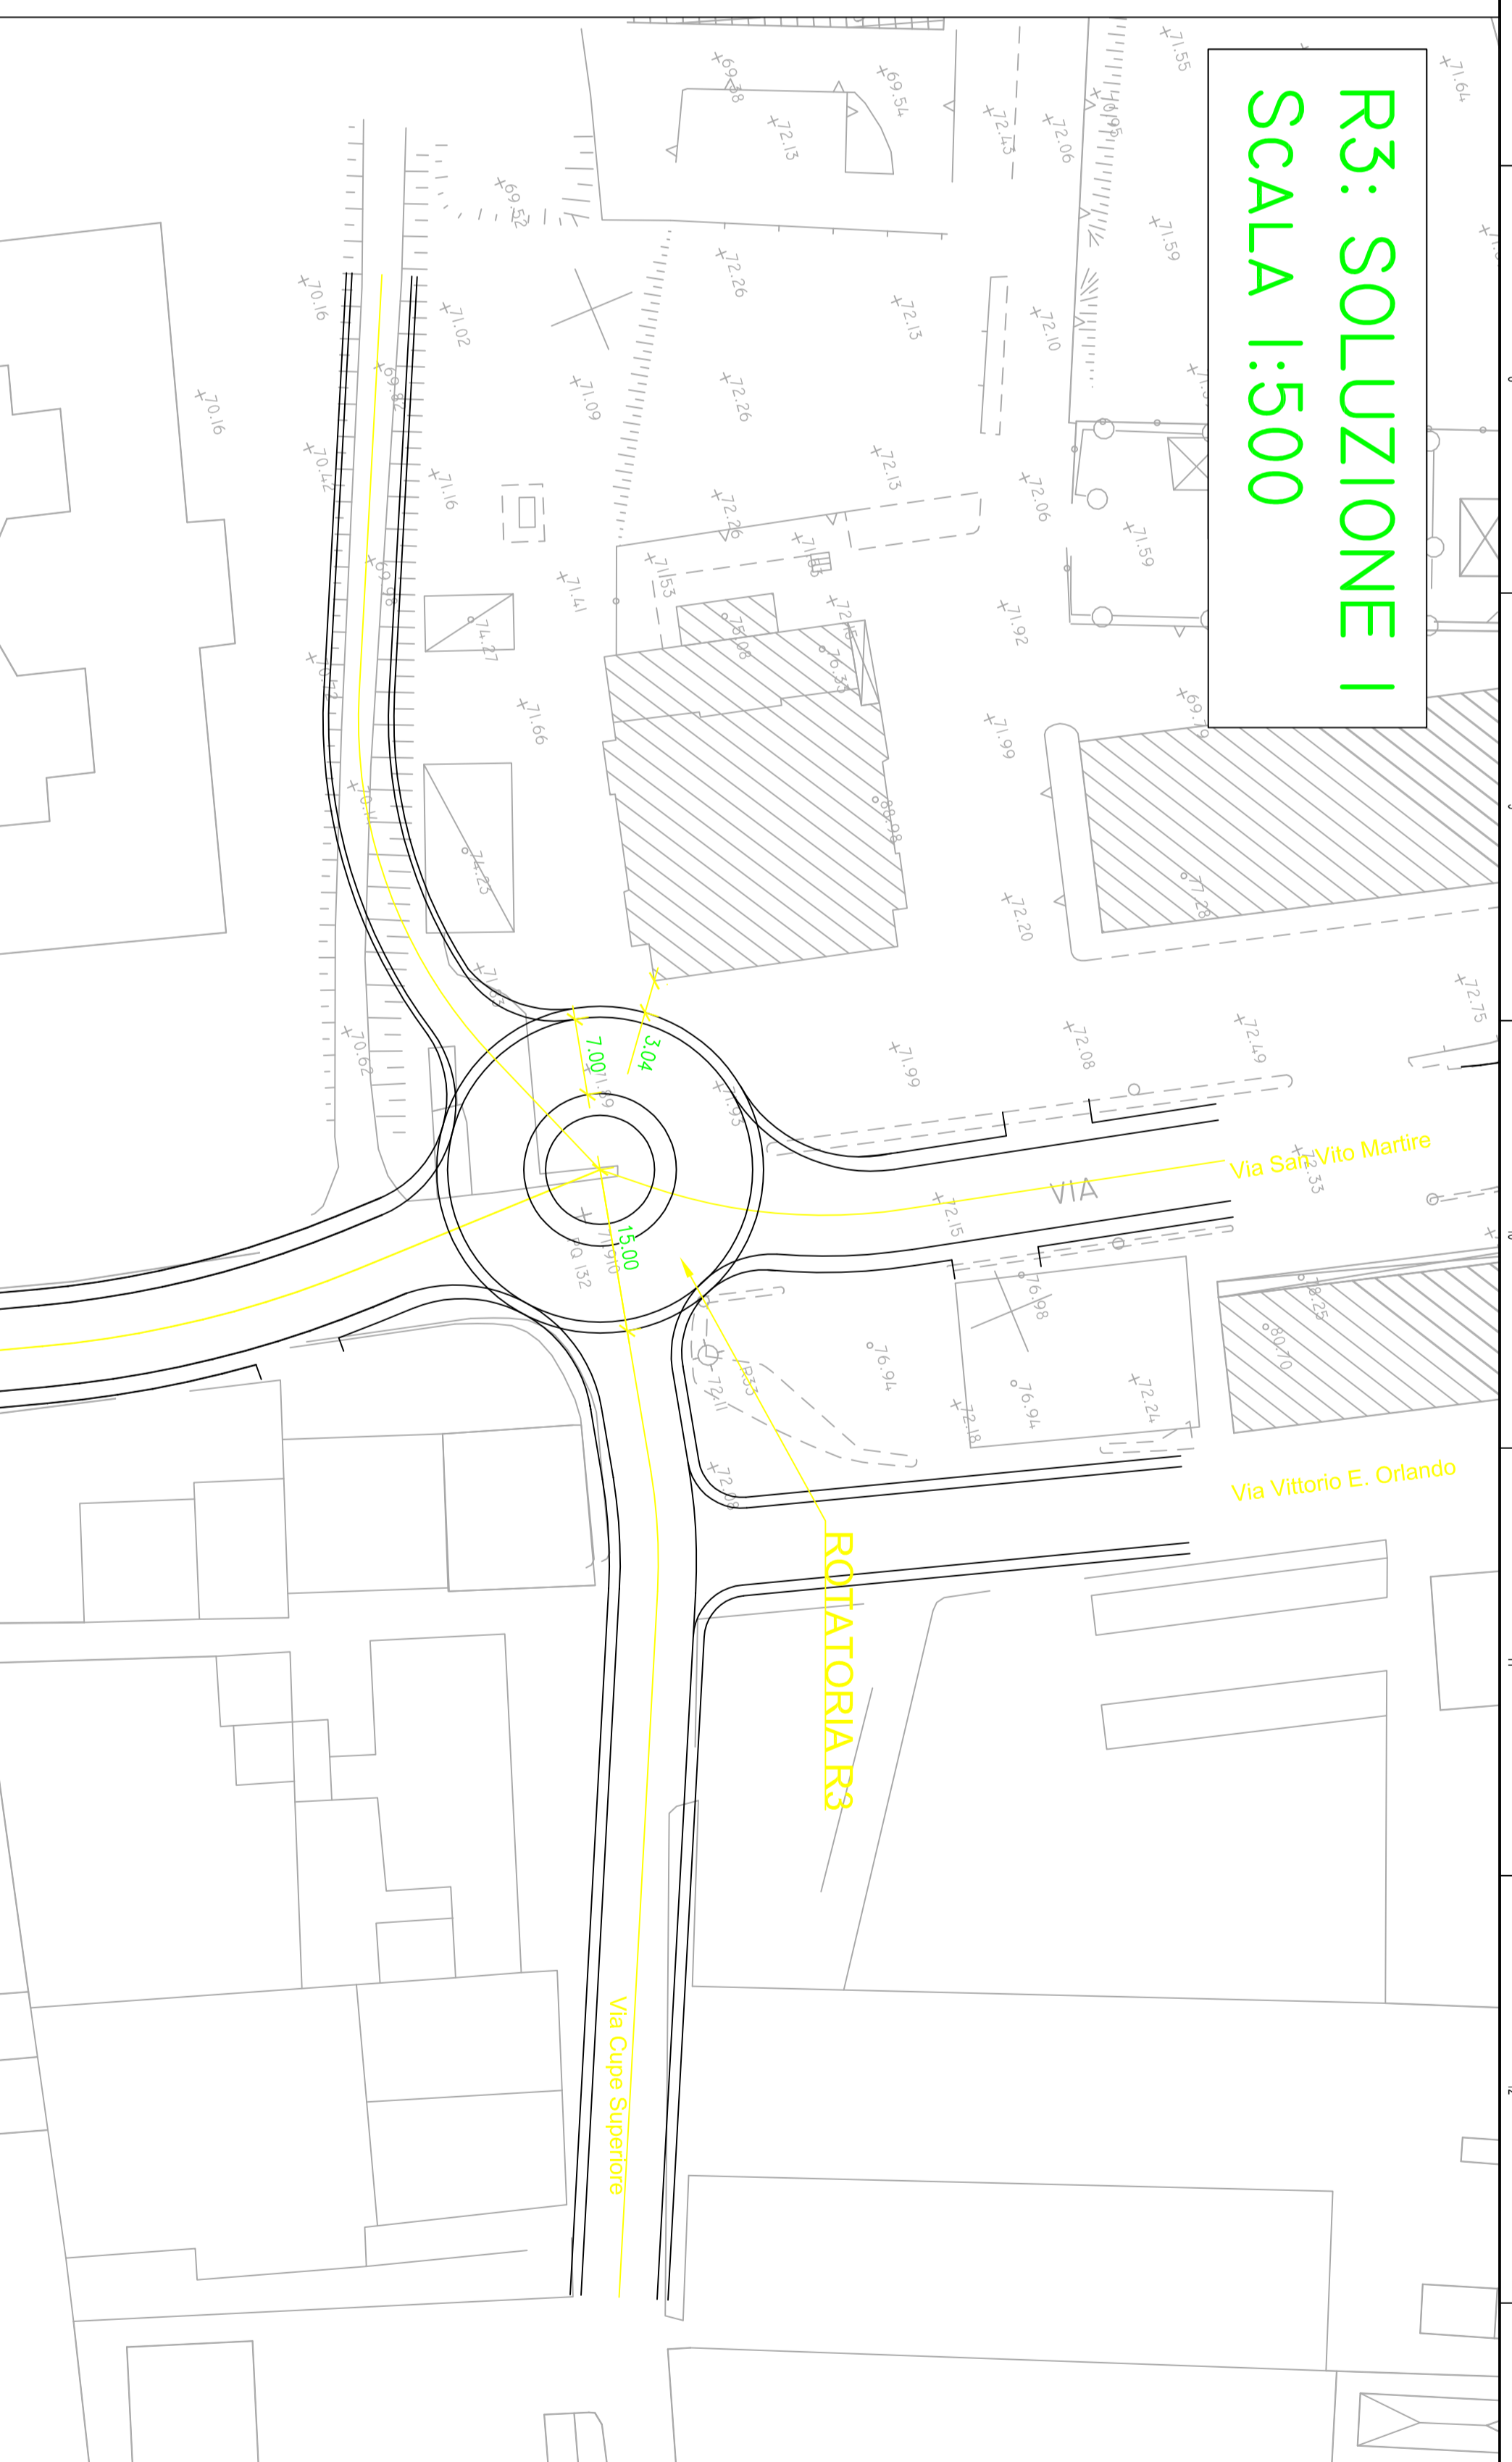


R3: SOLUZIONE 2
SCALA 1:500

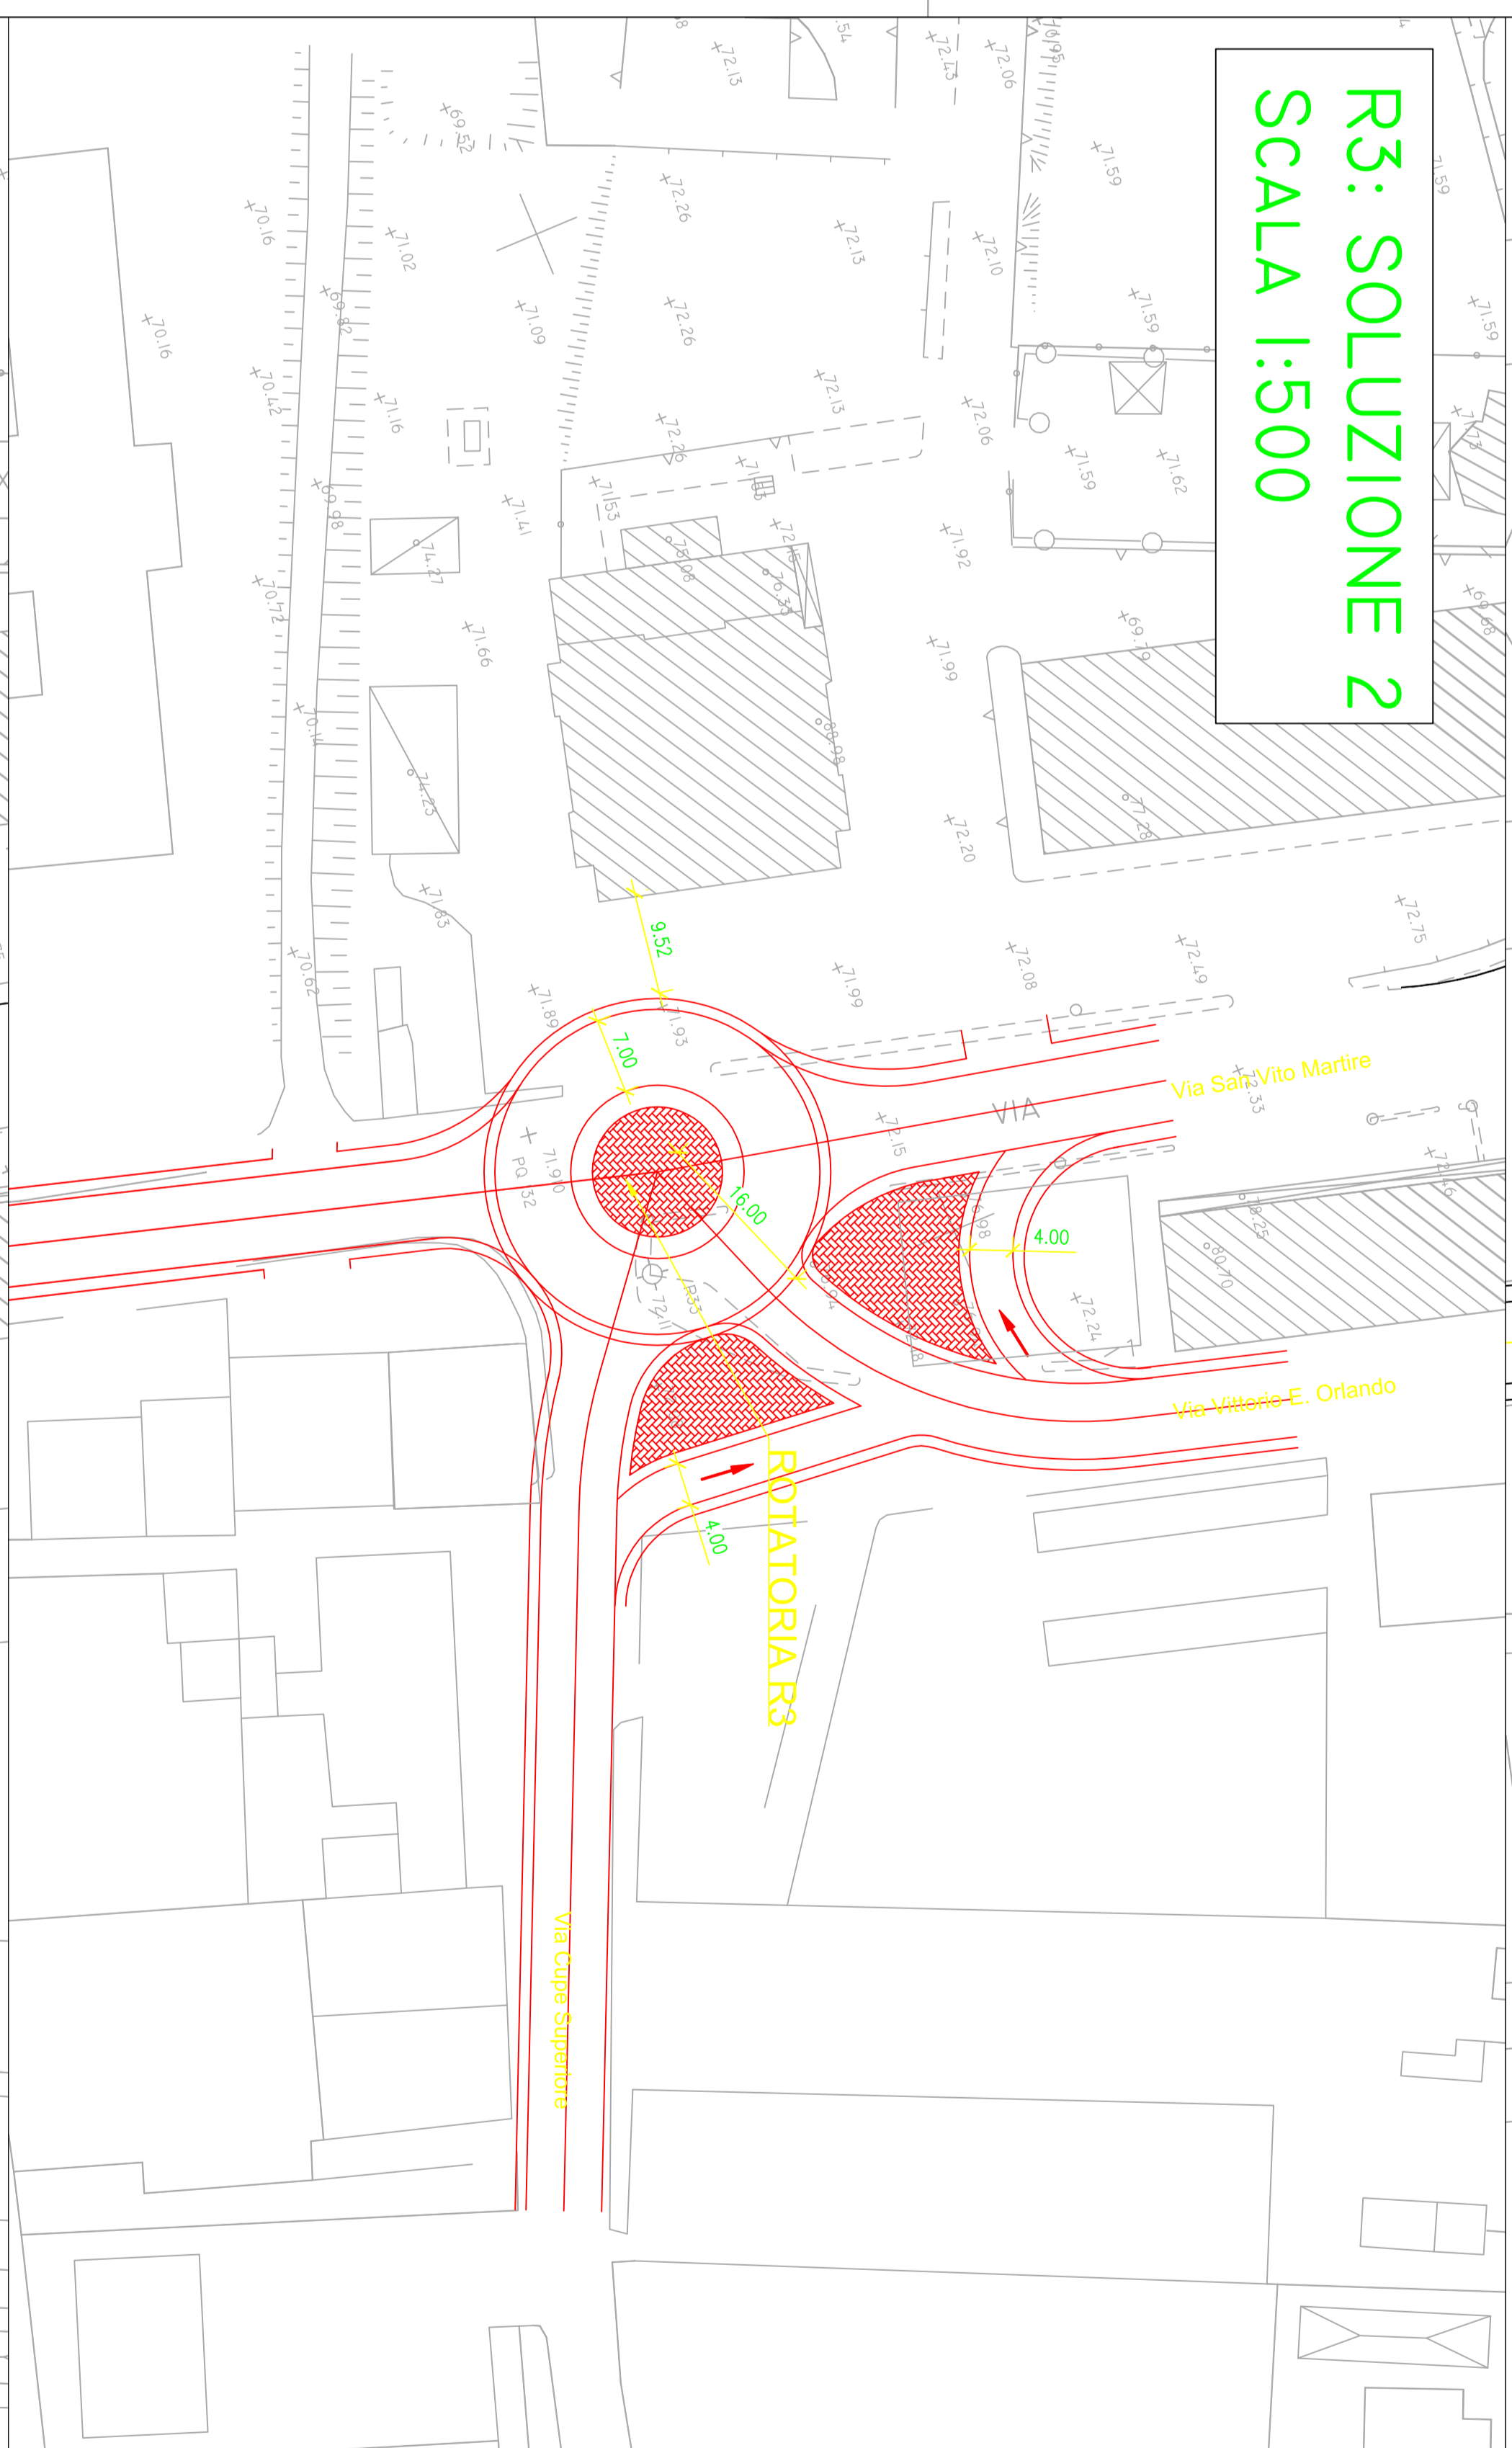

R3: SOLUZIONE 3
SCALA 1:500

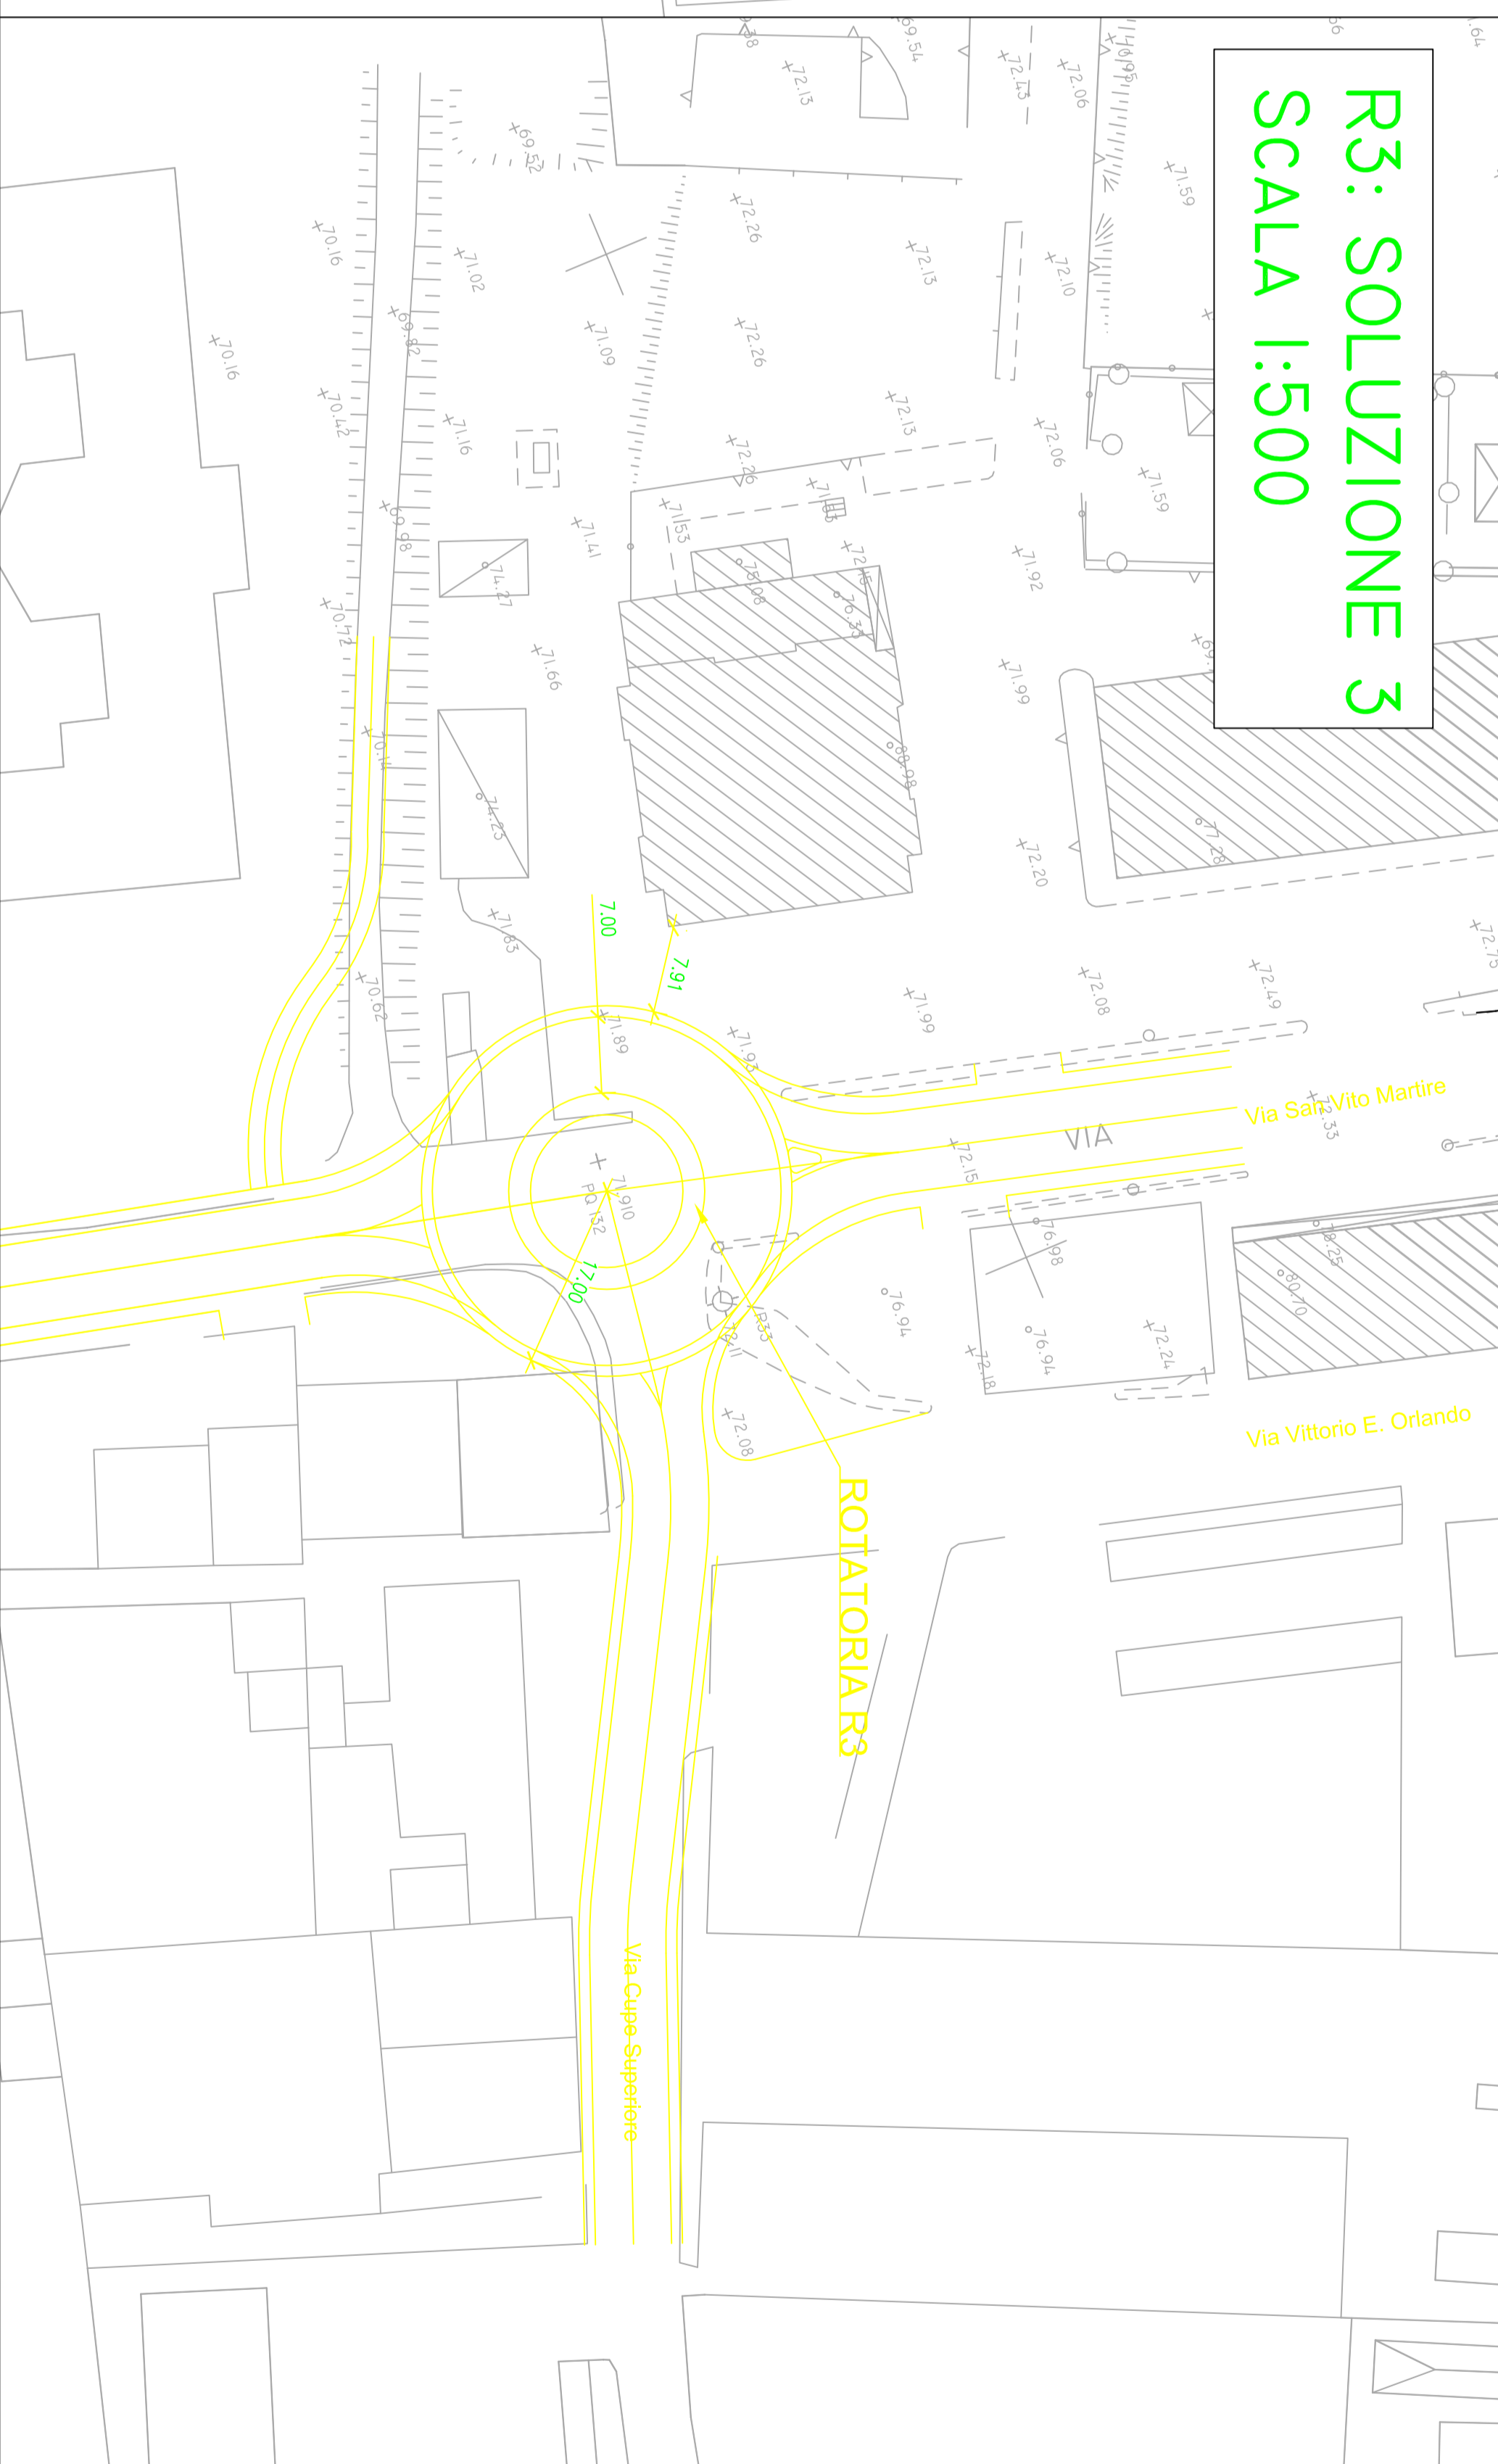

R3: SOLUZIONE
NON INTERVENTO
SCALA 1:1000

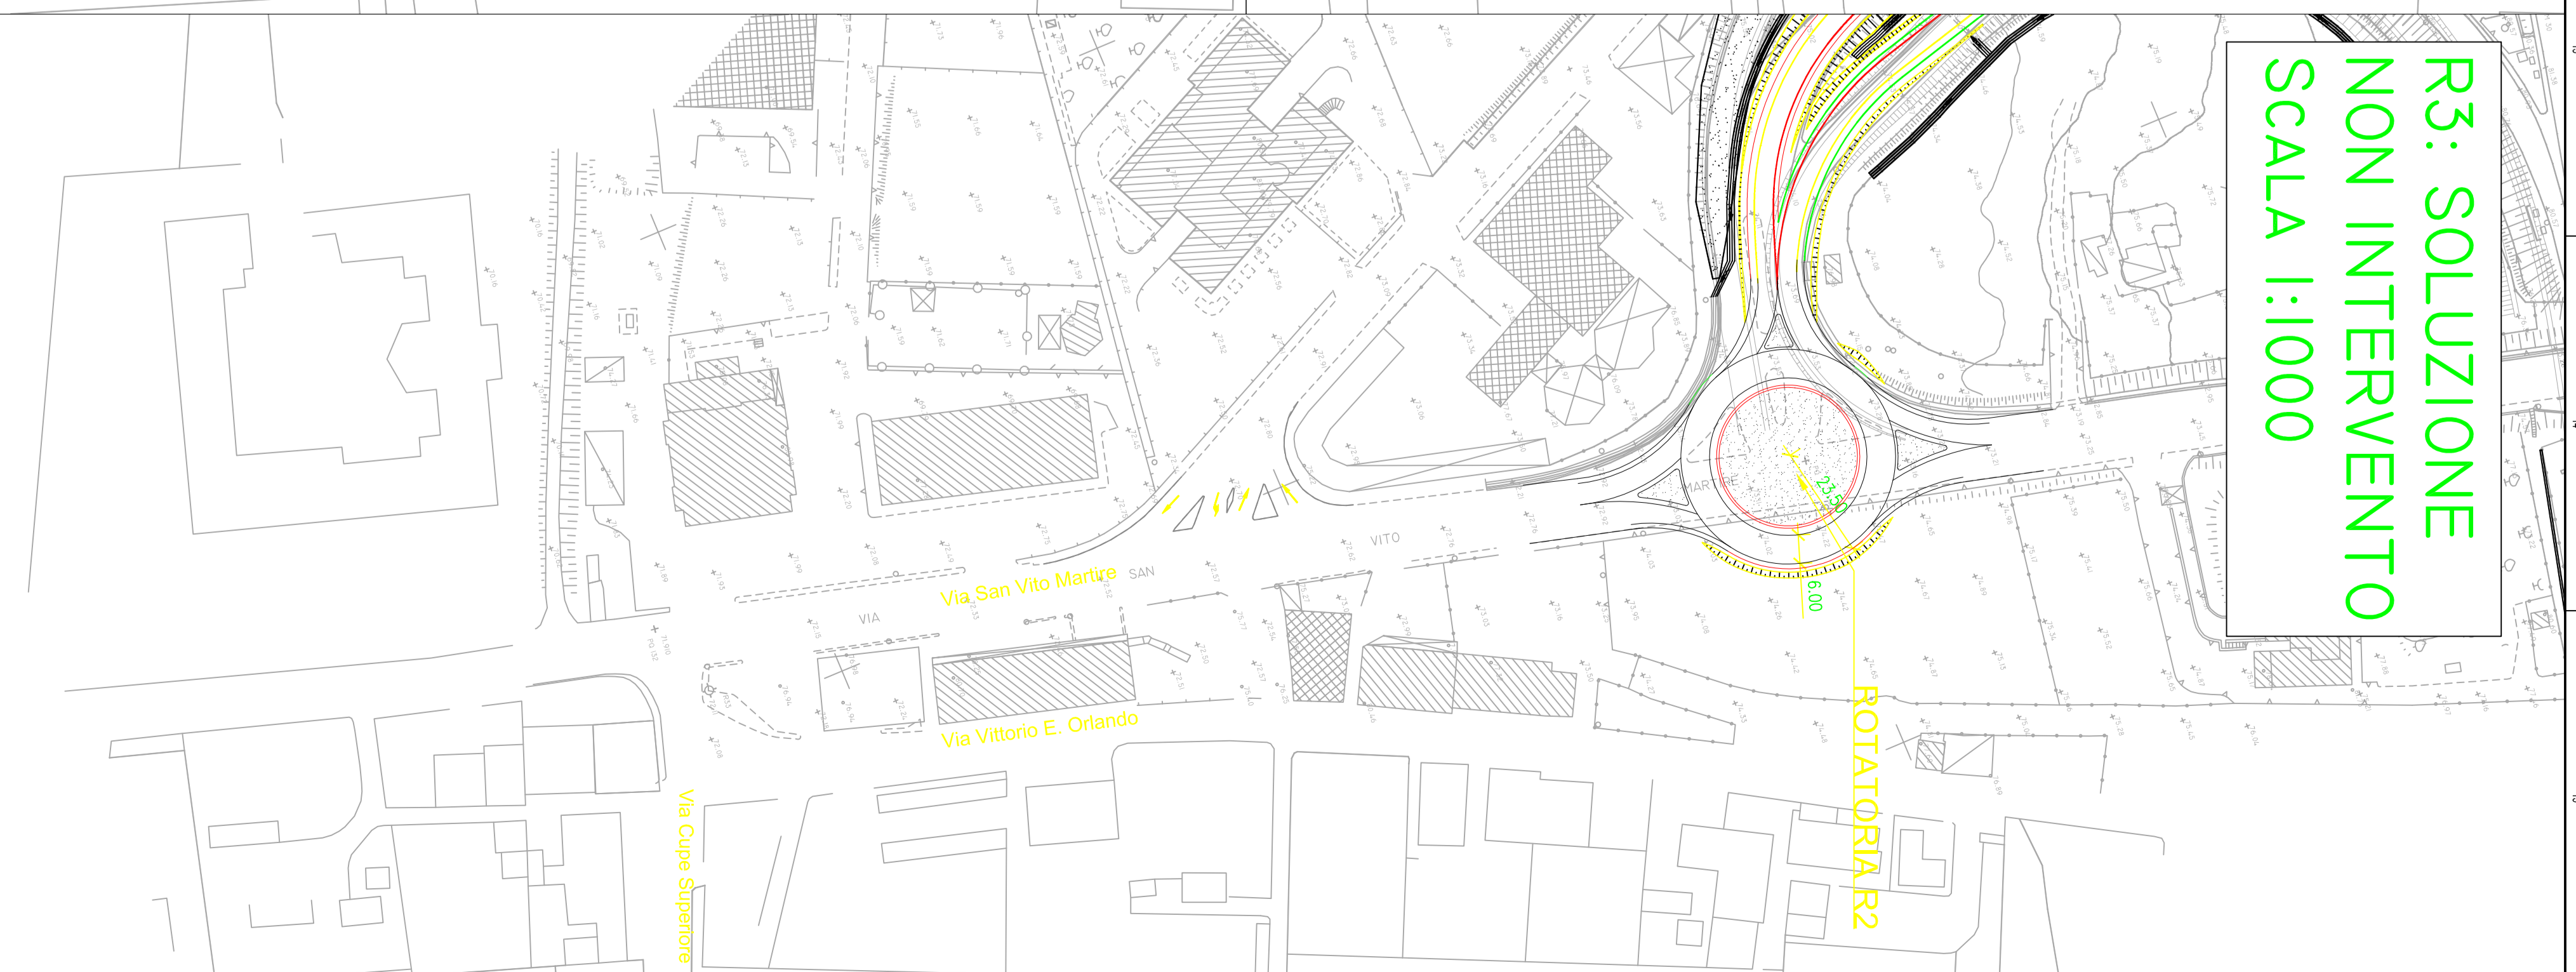

Anas Spa
Direzione Progettazione e Realizzazione Lavori

A2 - AUTOSTRADA DEL MEDITERRANEO

ADEGUAMENTO FUNZIONALE SVINCOLO DI EBOLI AL km 30+000
E SISTEMAZIONE VIABILITA' LOCALE ESISTENTE

PROGETTO DI FATTIBILITA' TECNICO ECONOMICA (D. Lgs. 50/2016)
4th PROGETTO PRELIMINARE

PROGETTAZIONE: ANAS - DIREZIONE PROGETTAZIONE E REALIZZAZIONE LAVORI

IL PROGETTISTA:

Prof. Ing. Giulio STAMBELE	Prof. Ing. Giuseppe
Gen. Ing. di Roma n. 27847	Gen. Ing. di Roma n. 1895
Prof. Ing. Roberto	Prof. Ing. Francesco
Gen. Ing. di Roma n. 809	Gen. Ing. di Roma n. 481

COORDINATORE PER LA SICUREZZA IN FASE DI PROGETTAZIONE

Gen. Ing. ROSSIGNOLA	Gen. Ing. di Roma n. 809
----------------------	--------------------------

VISTO IL RESPONSABILE DEL PROCESSIONE

Gen. Ing. ANTONI	Gen. Ing. di Roma n. 809
------------------	--------------------------

DATA

REVISIONE	REVISIONE	SCALA
1	1	1000
2	2	500
3	3	500
4	4	1000

PROGETTO STRADALE
ROTATORIA R3
PLANIMETRIA SOLUZIONI PROGETTUALI

REVISIONE	REVISIONE	SCALA
1	1	1000
2	2	500
3	3	500
4	4	1000