




ASSE VI

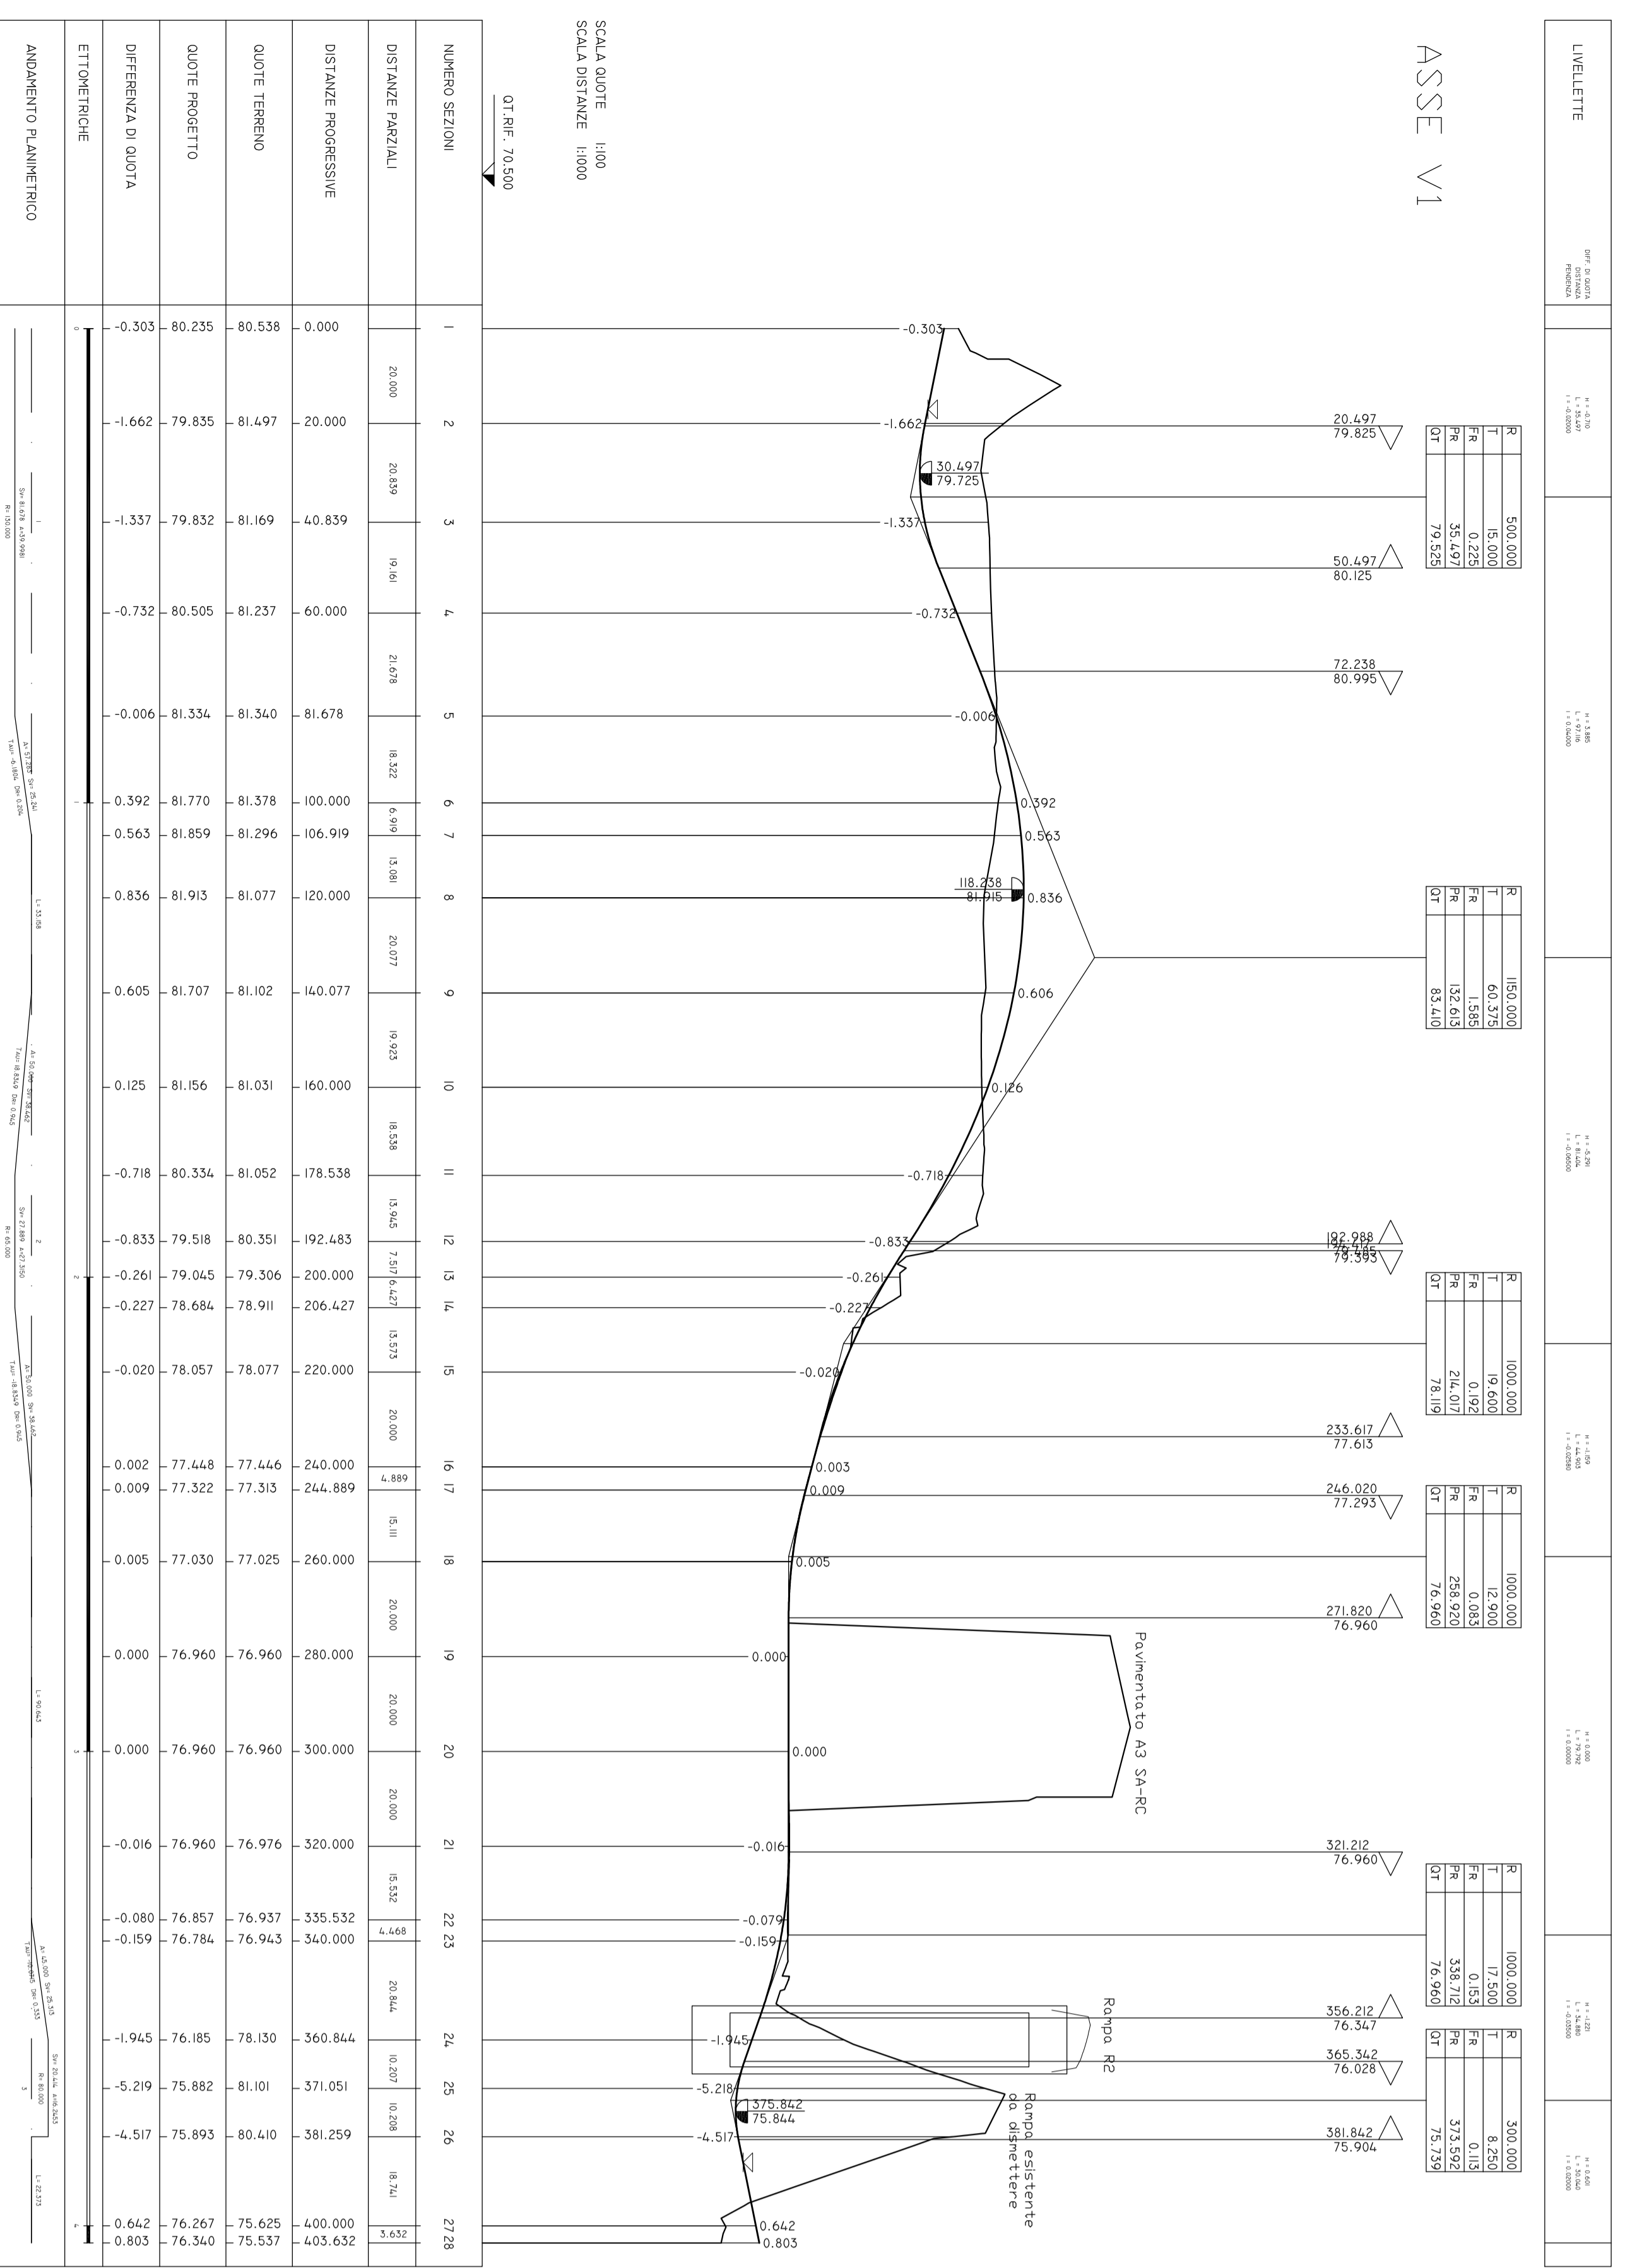


RAMPA R3

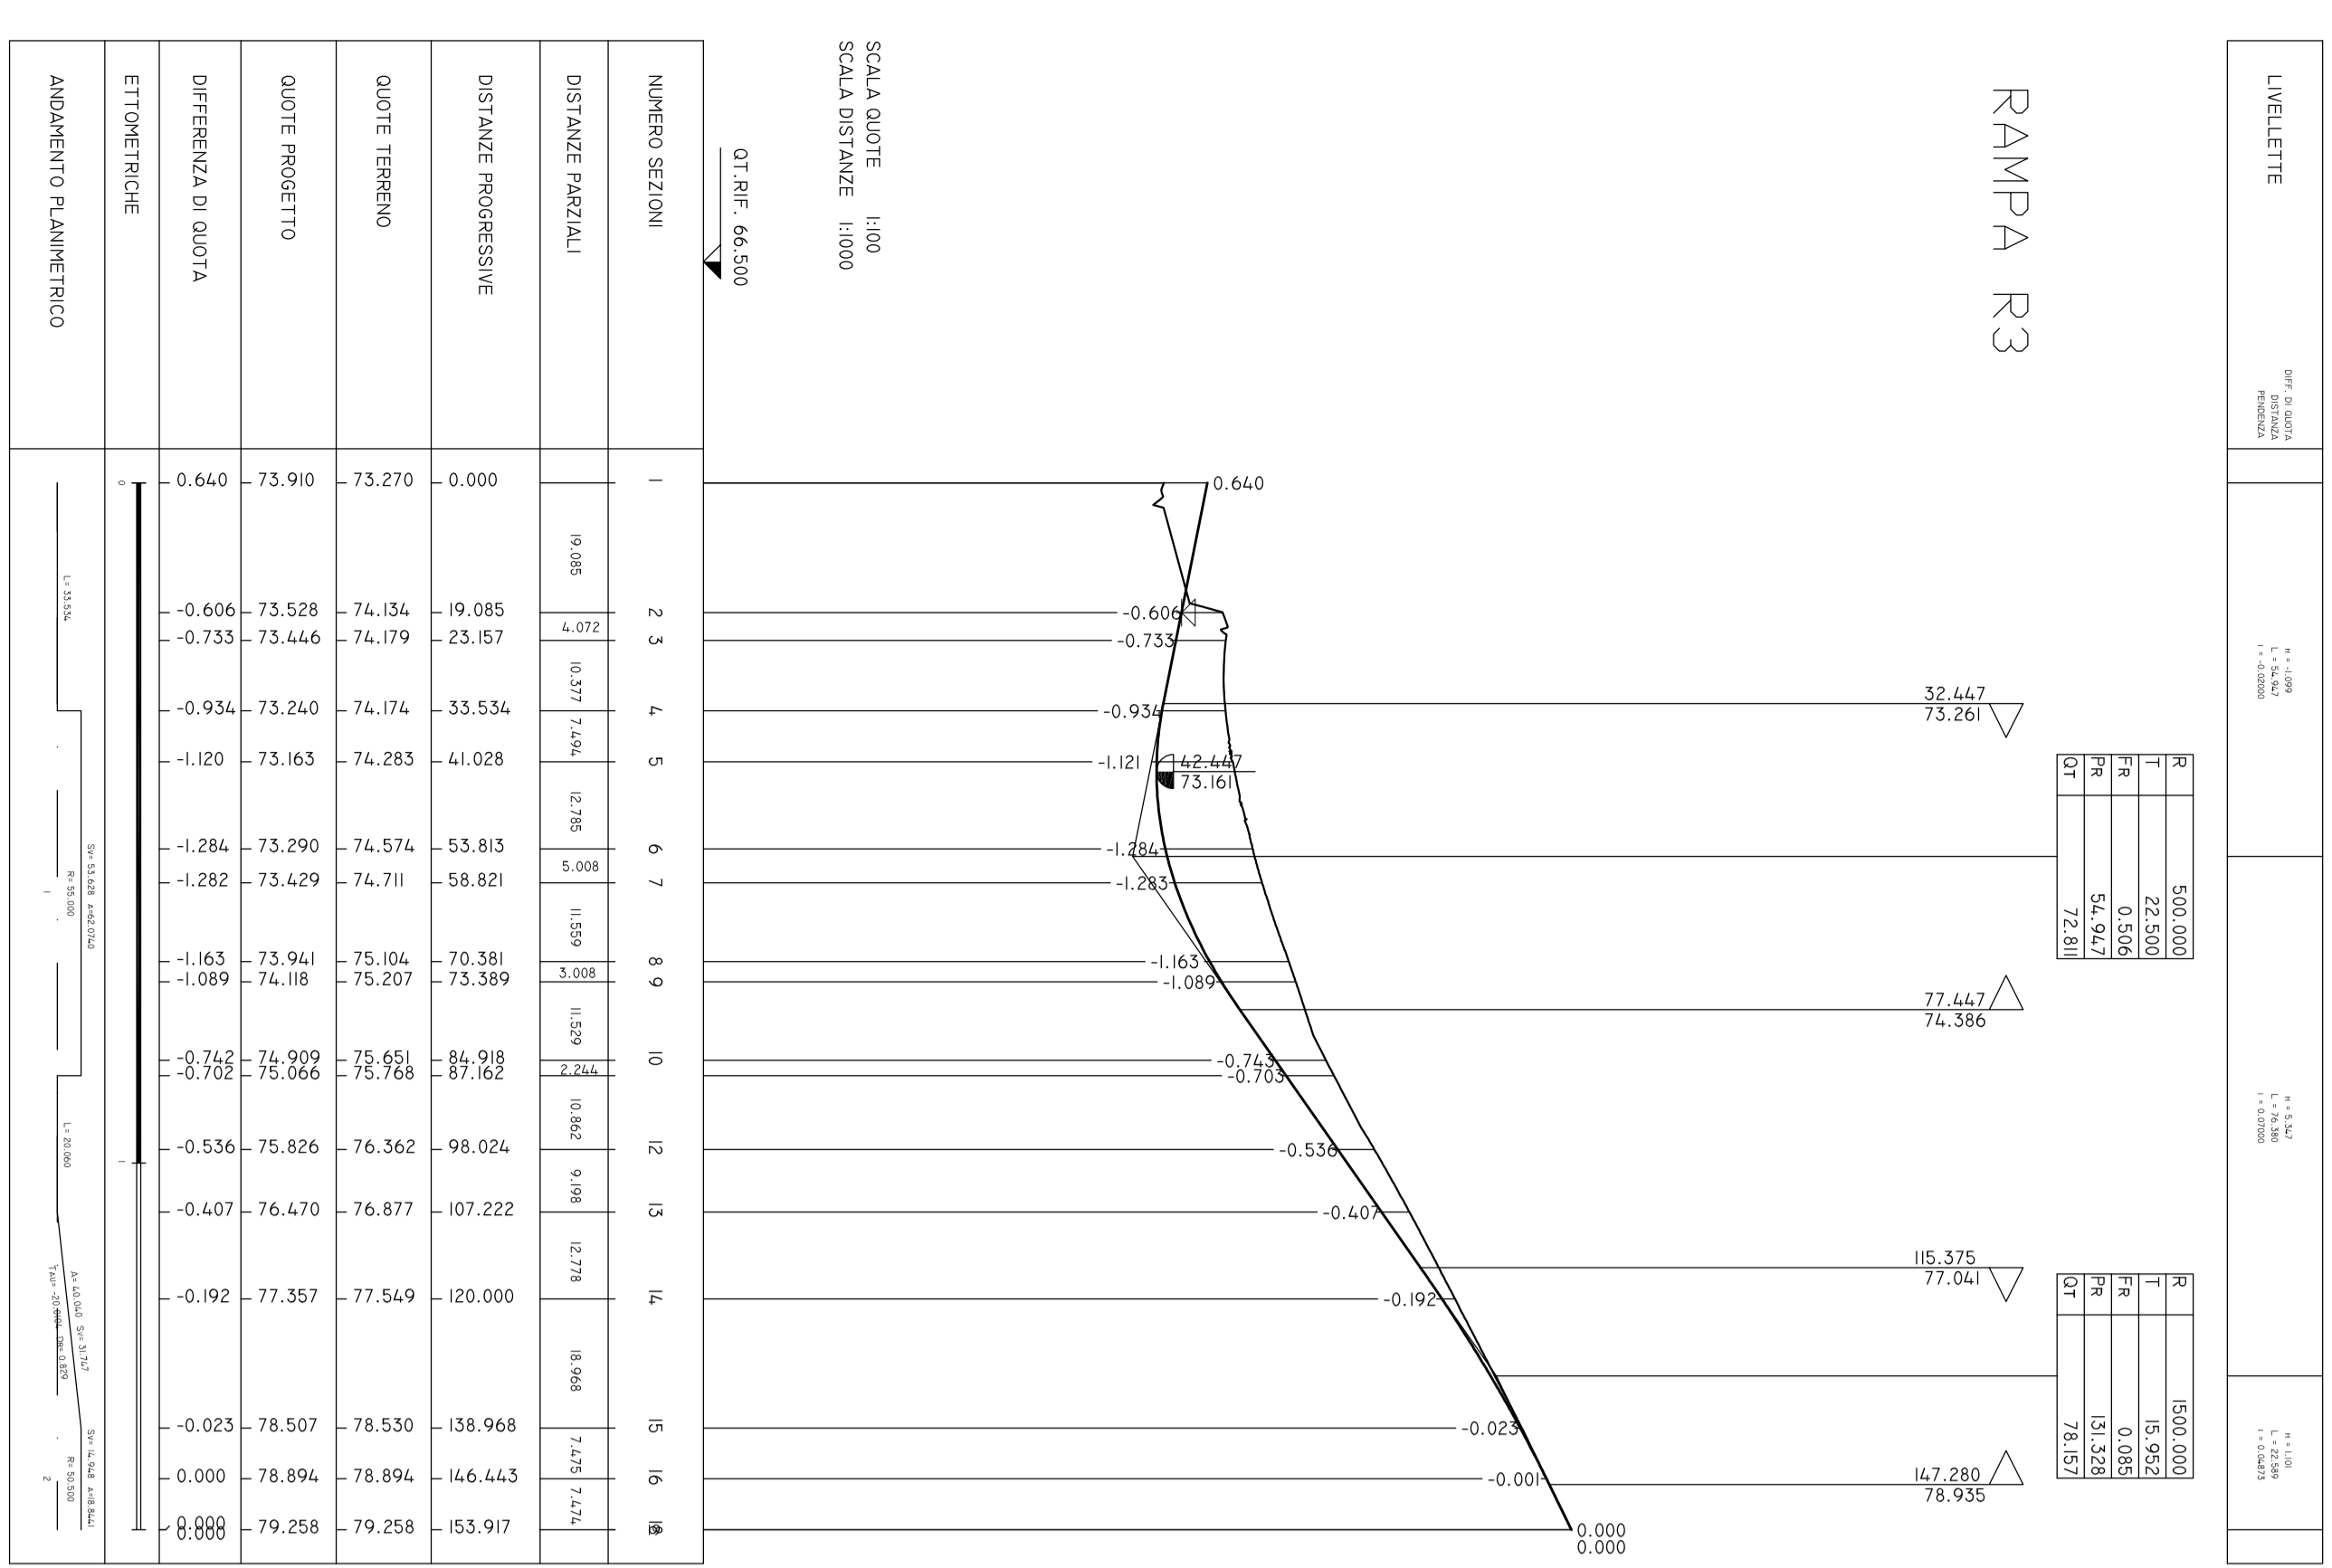


ROTATORIA R1

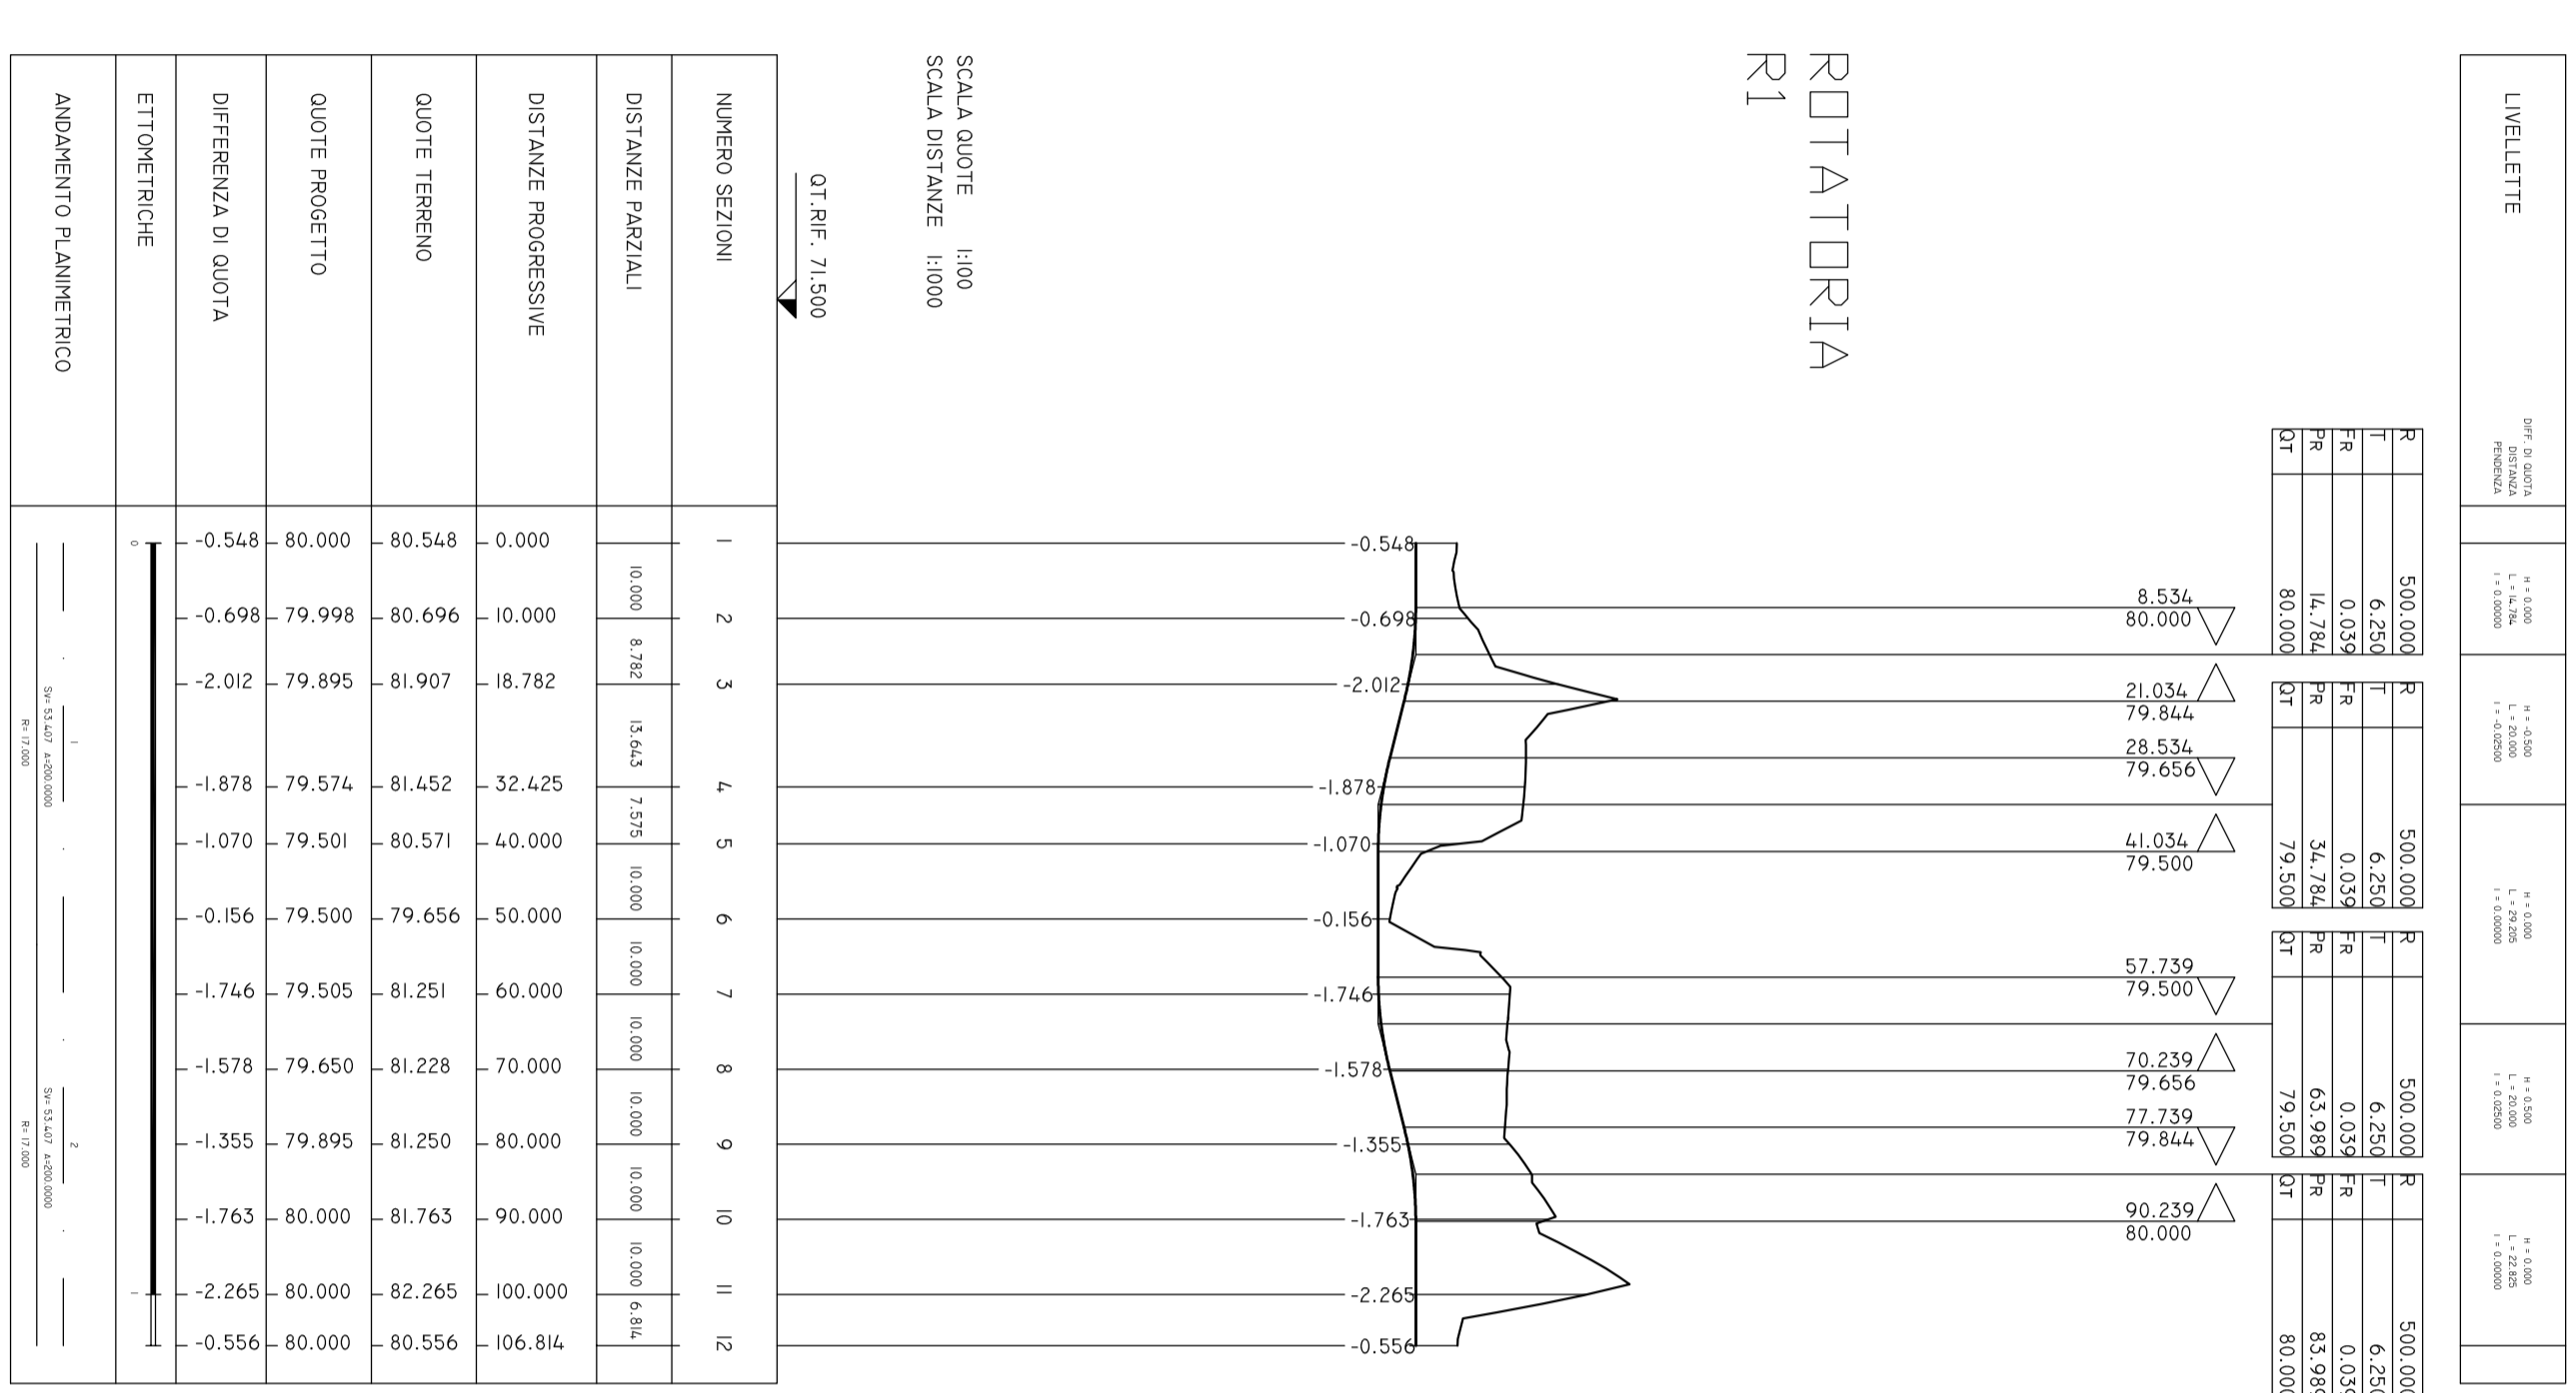


ROTATORIA R2

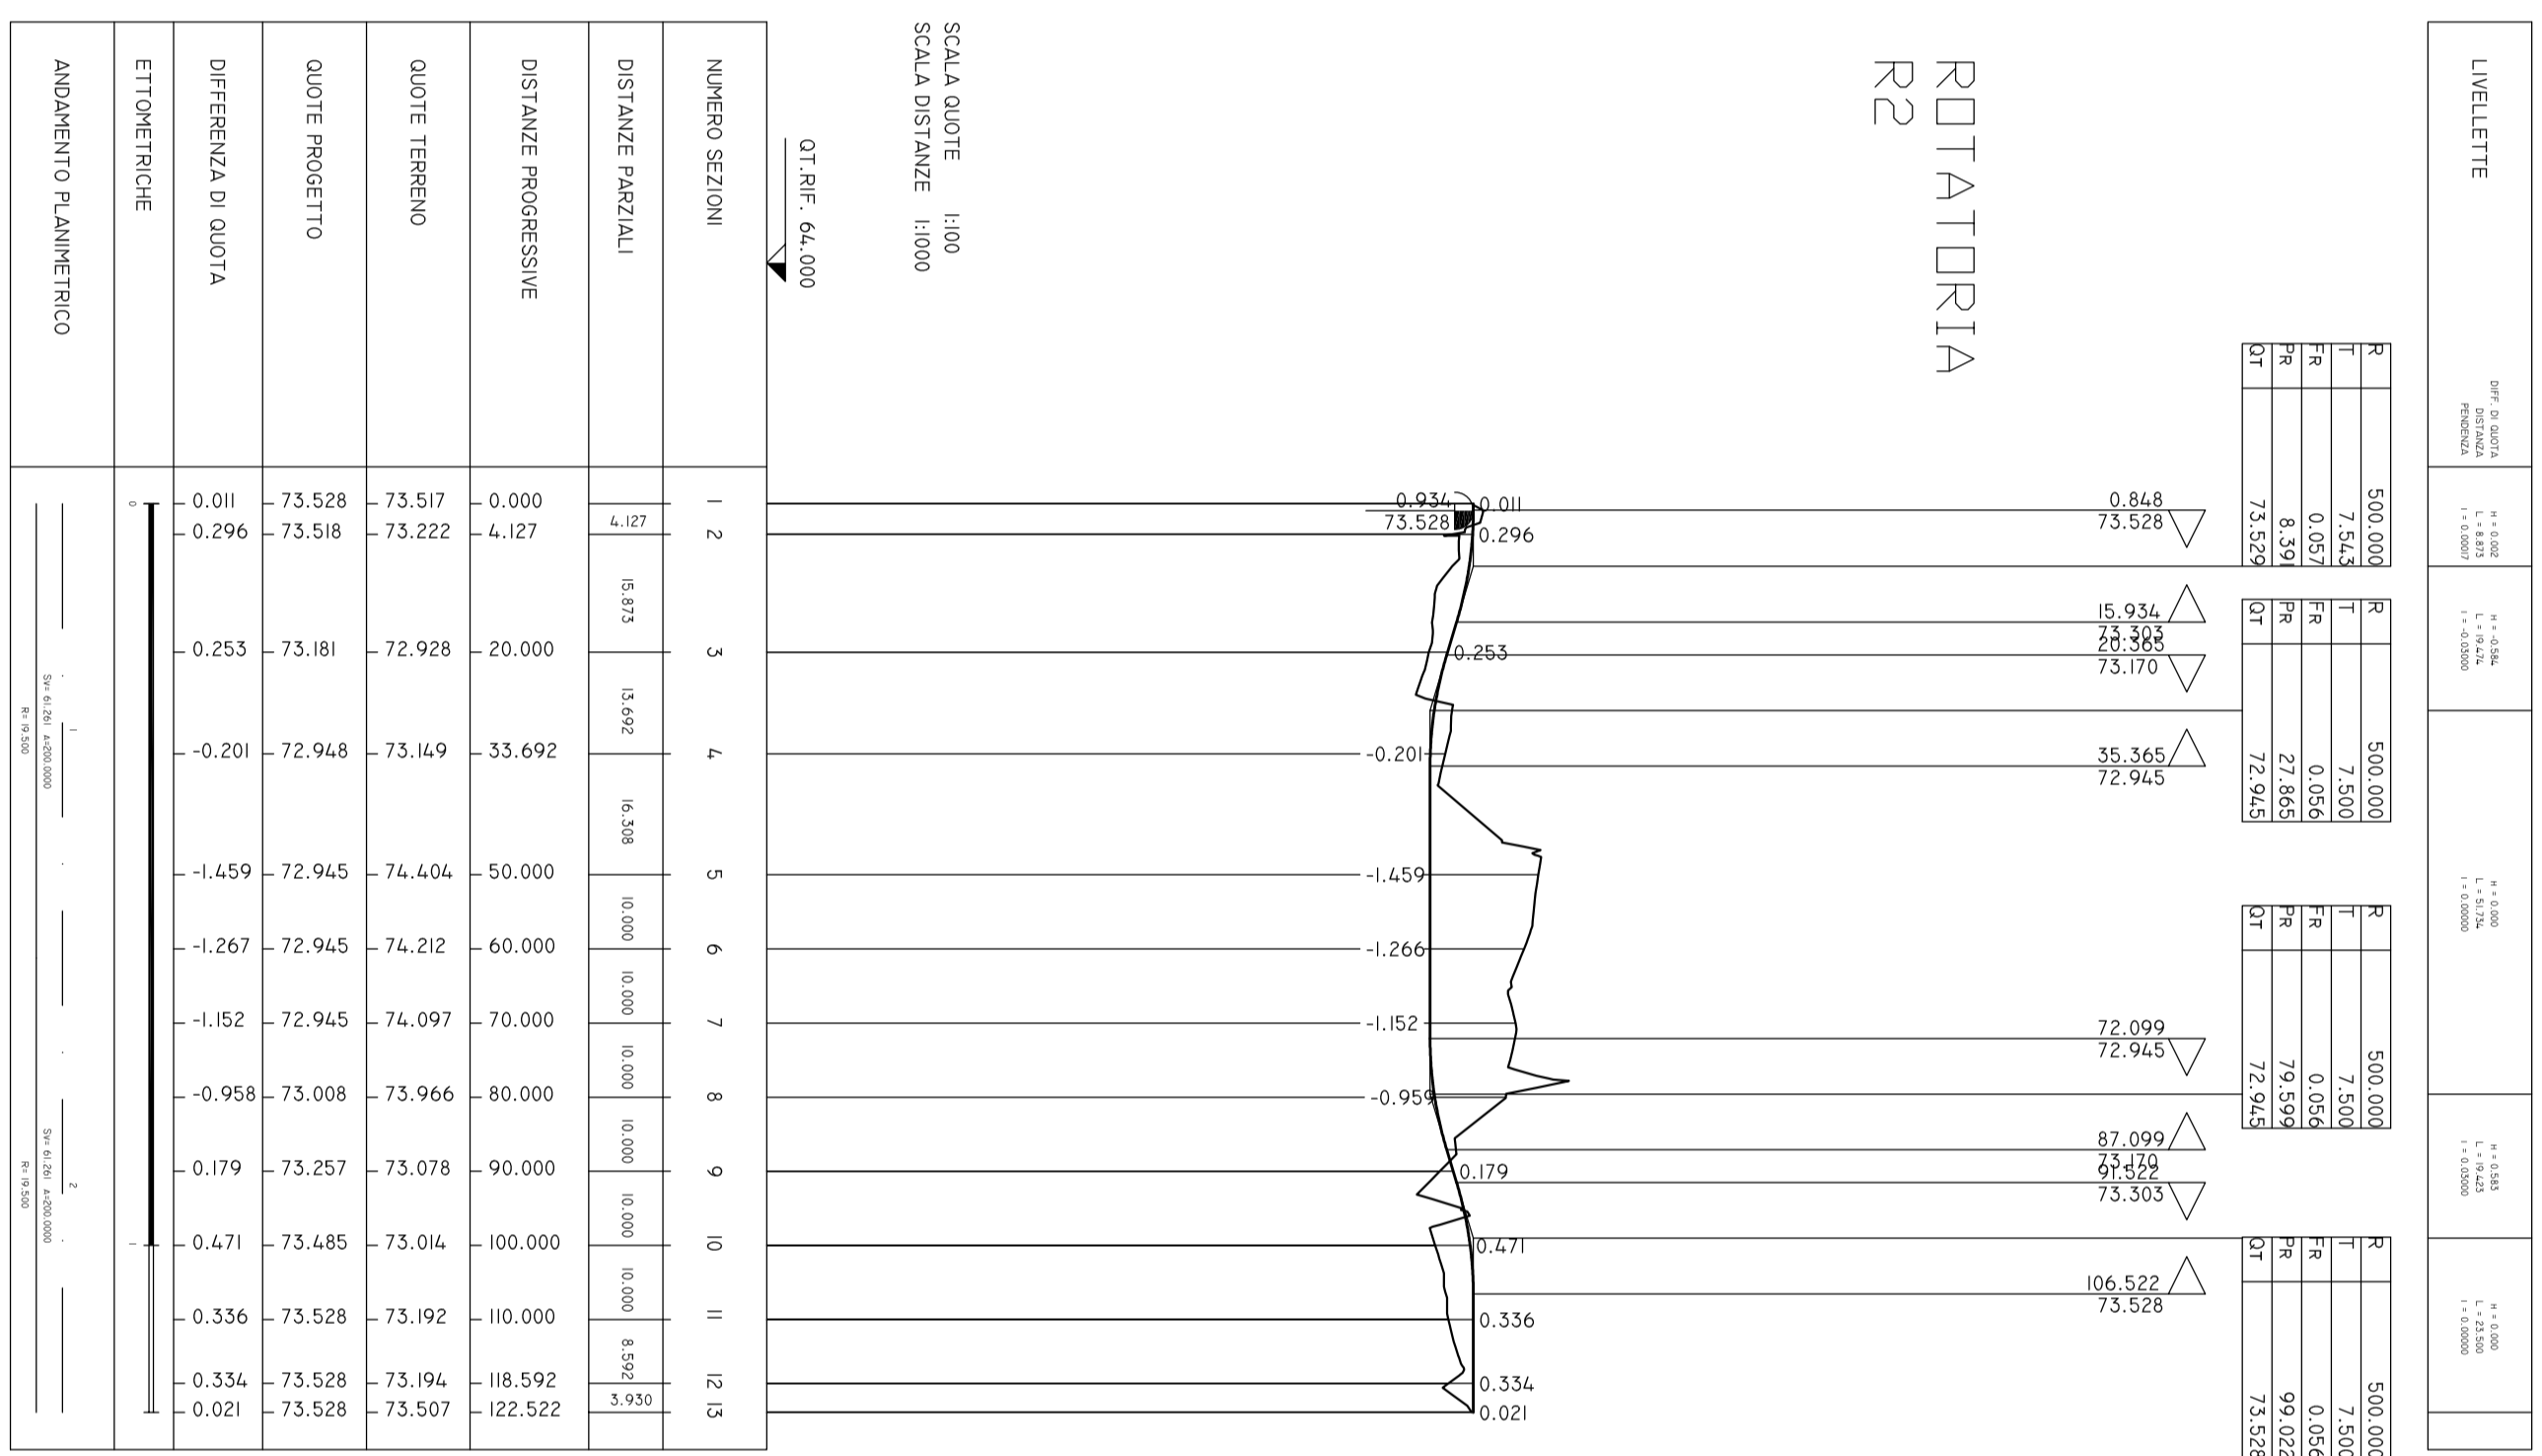


ROTATORIA R4

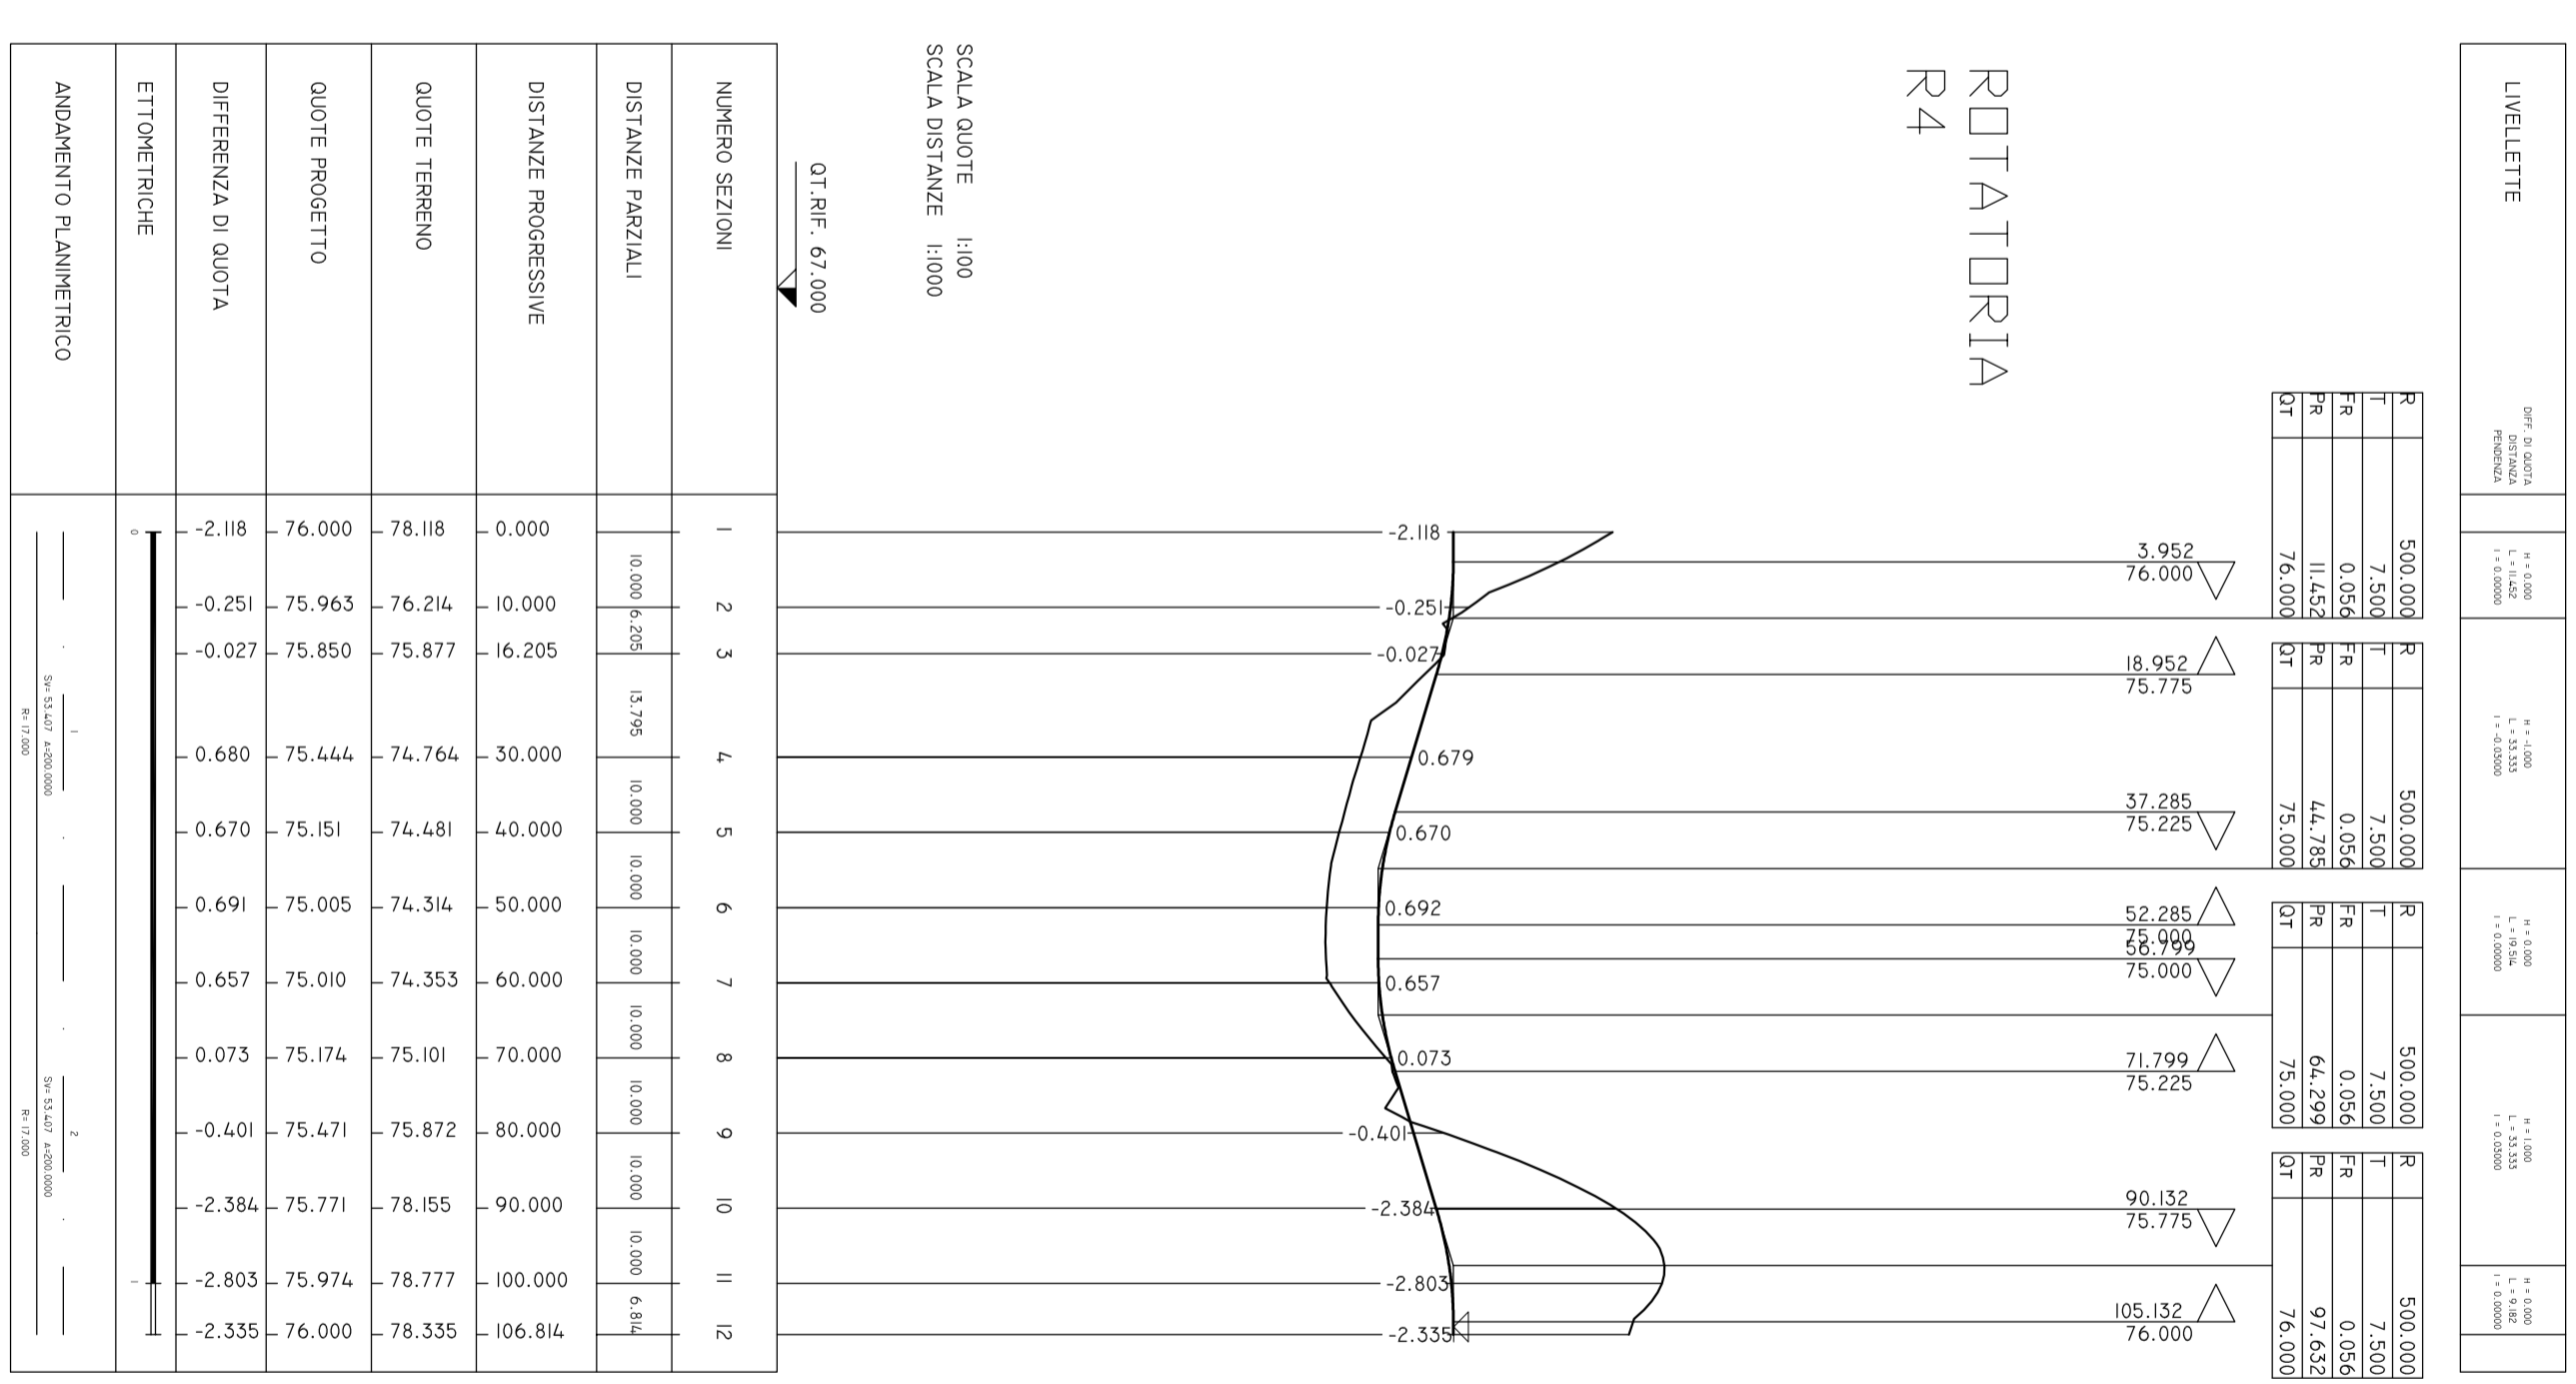

RAMPA R1

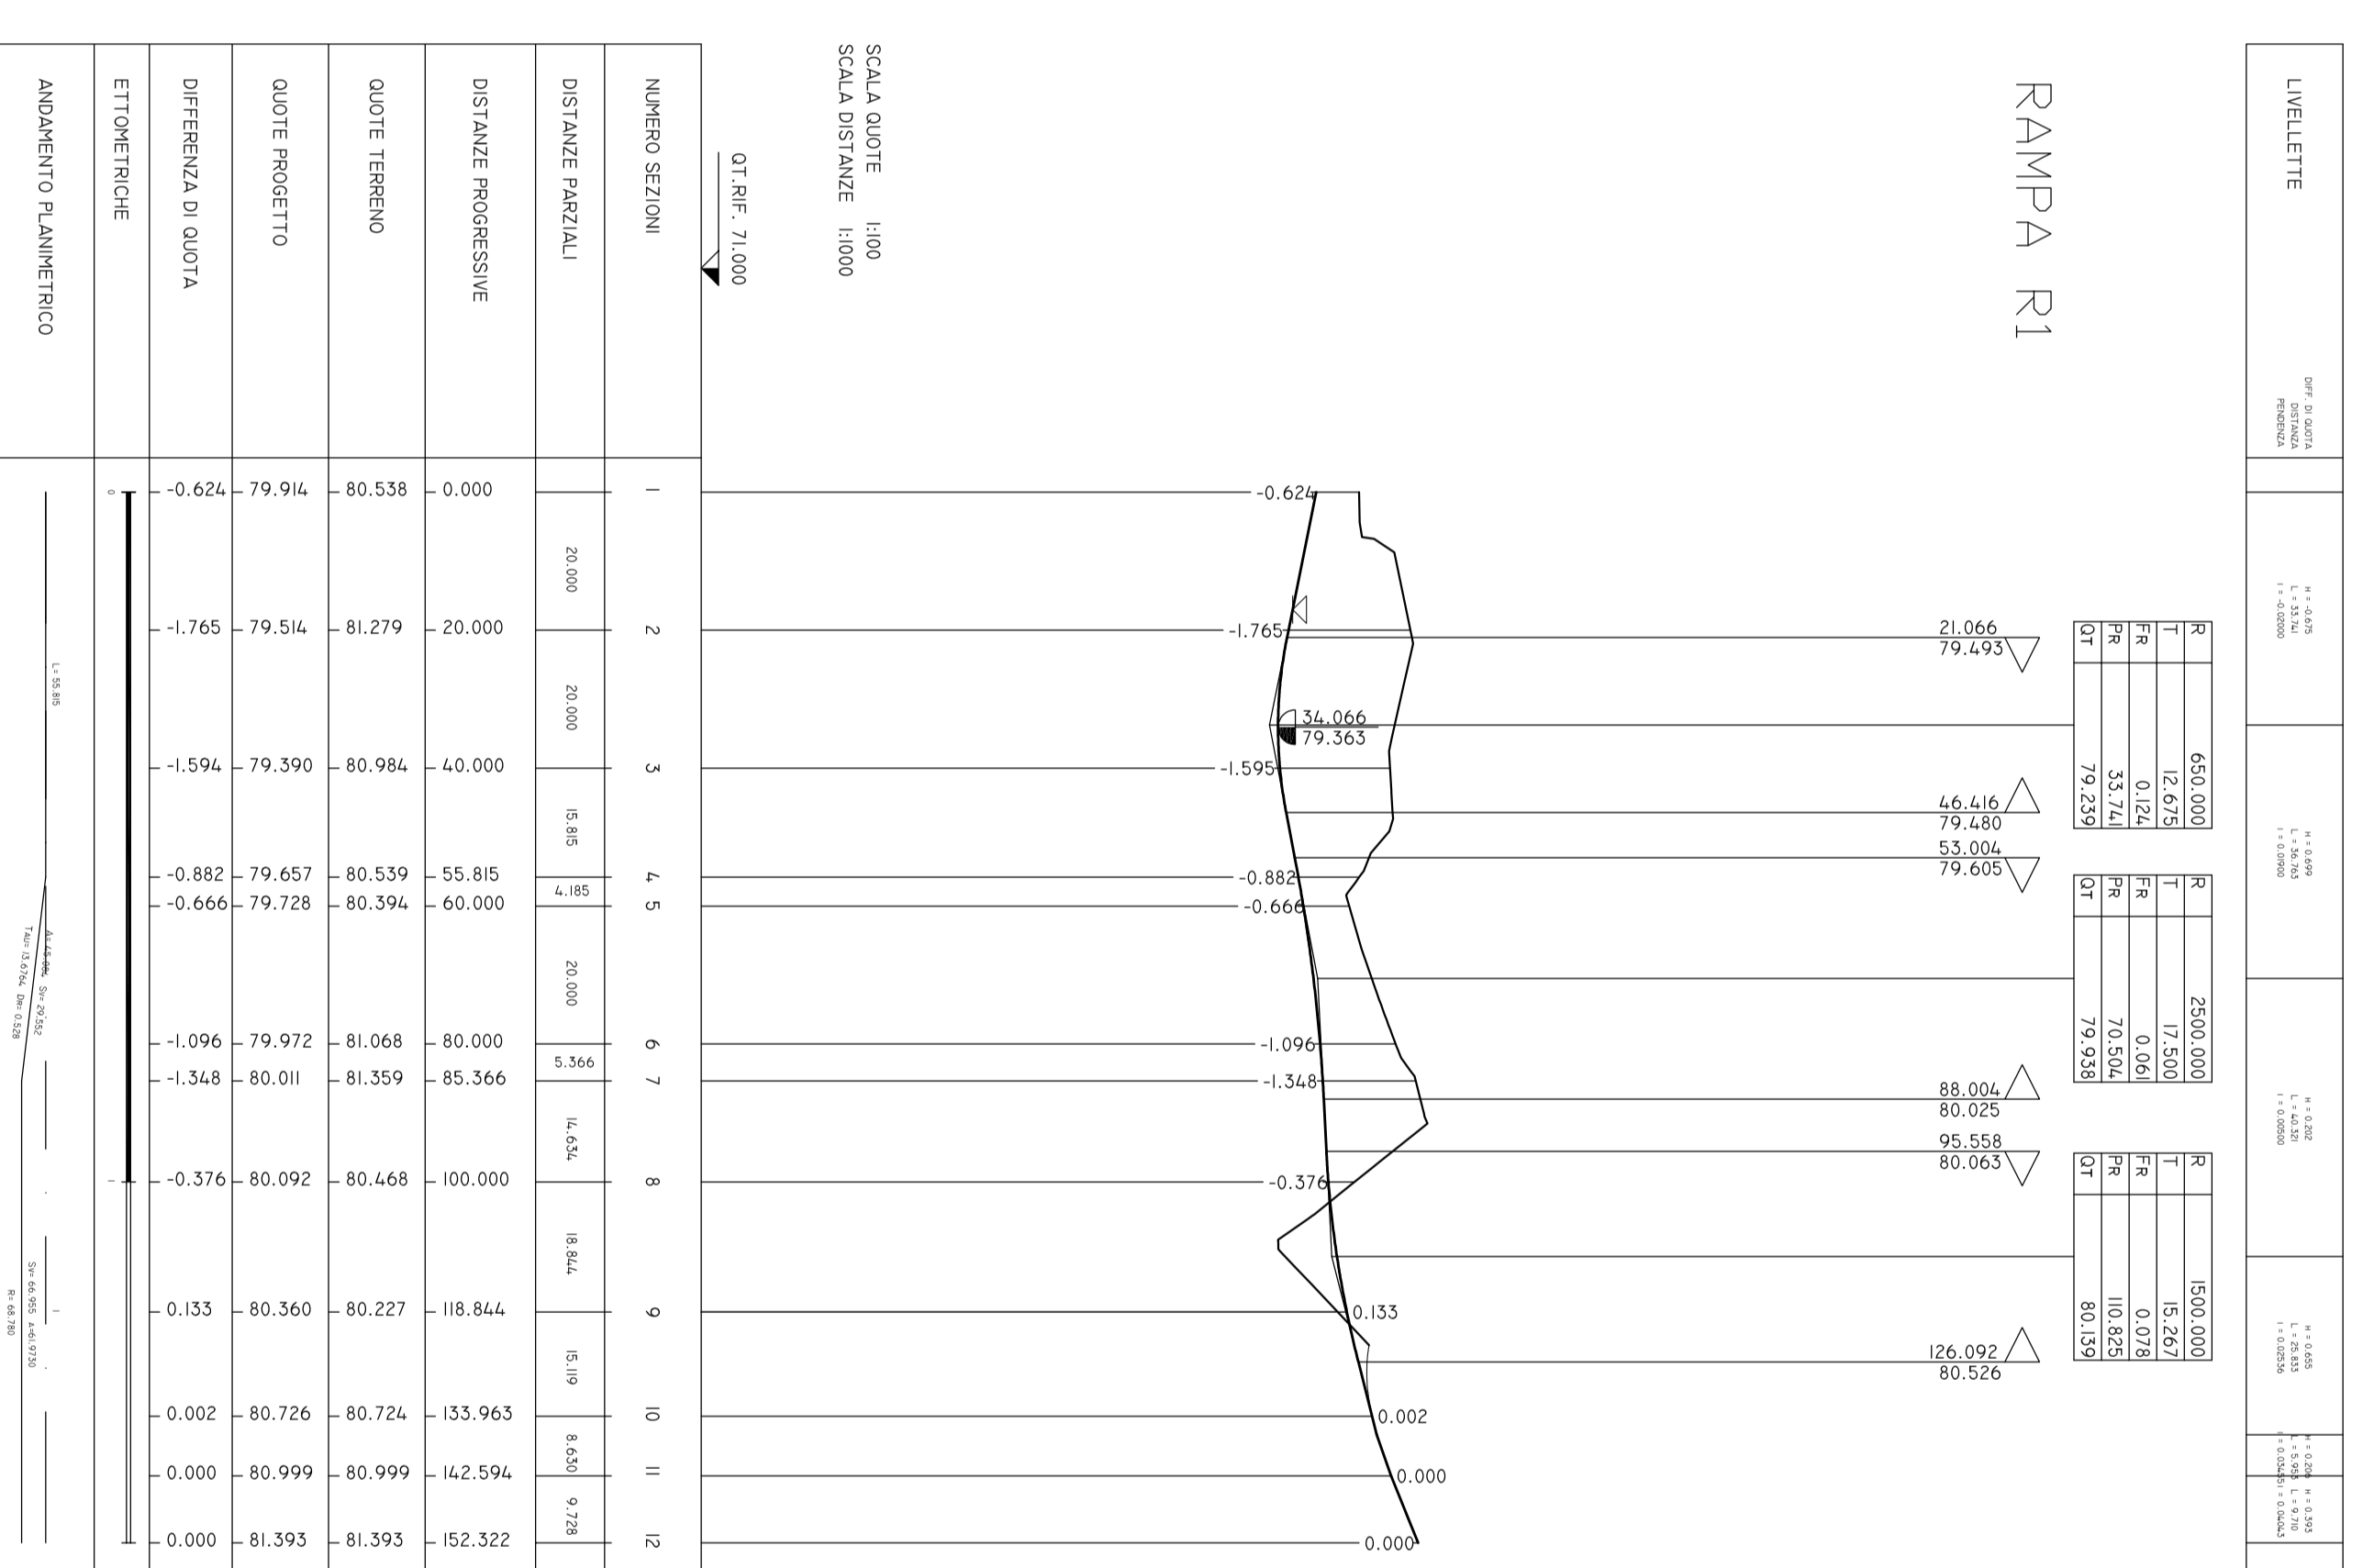

RAMPA R2

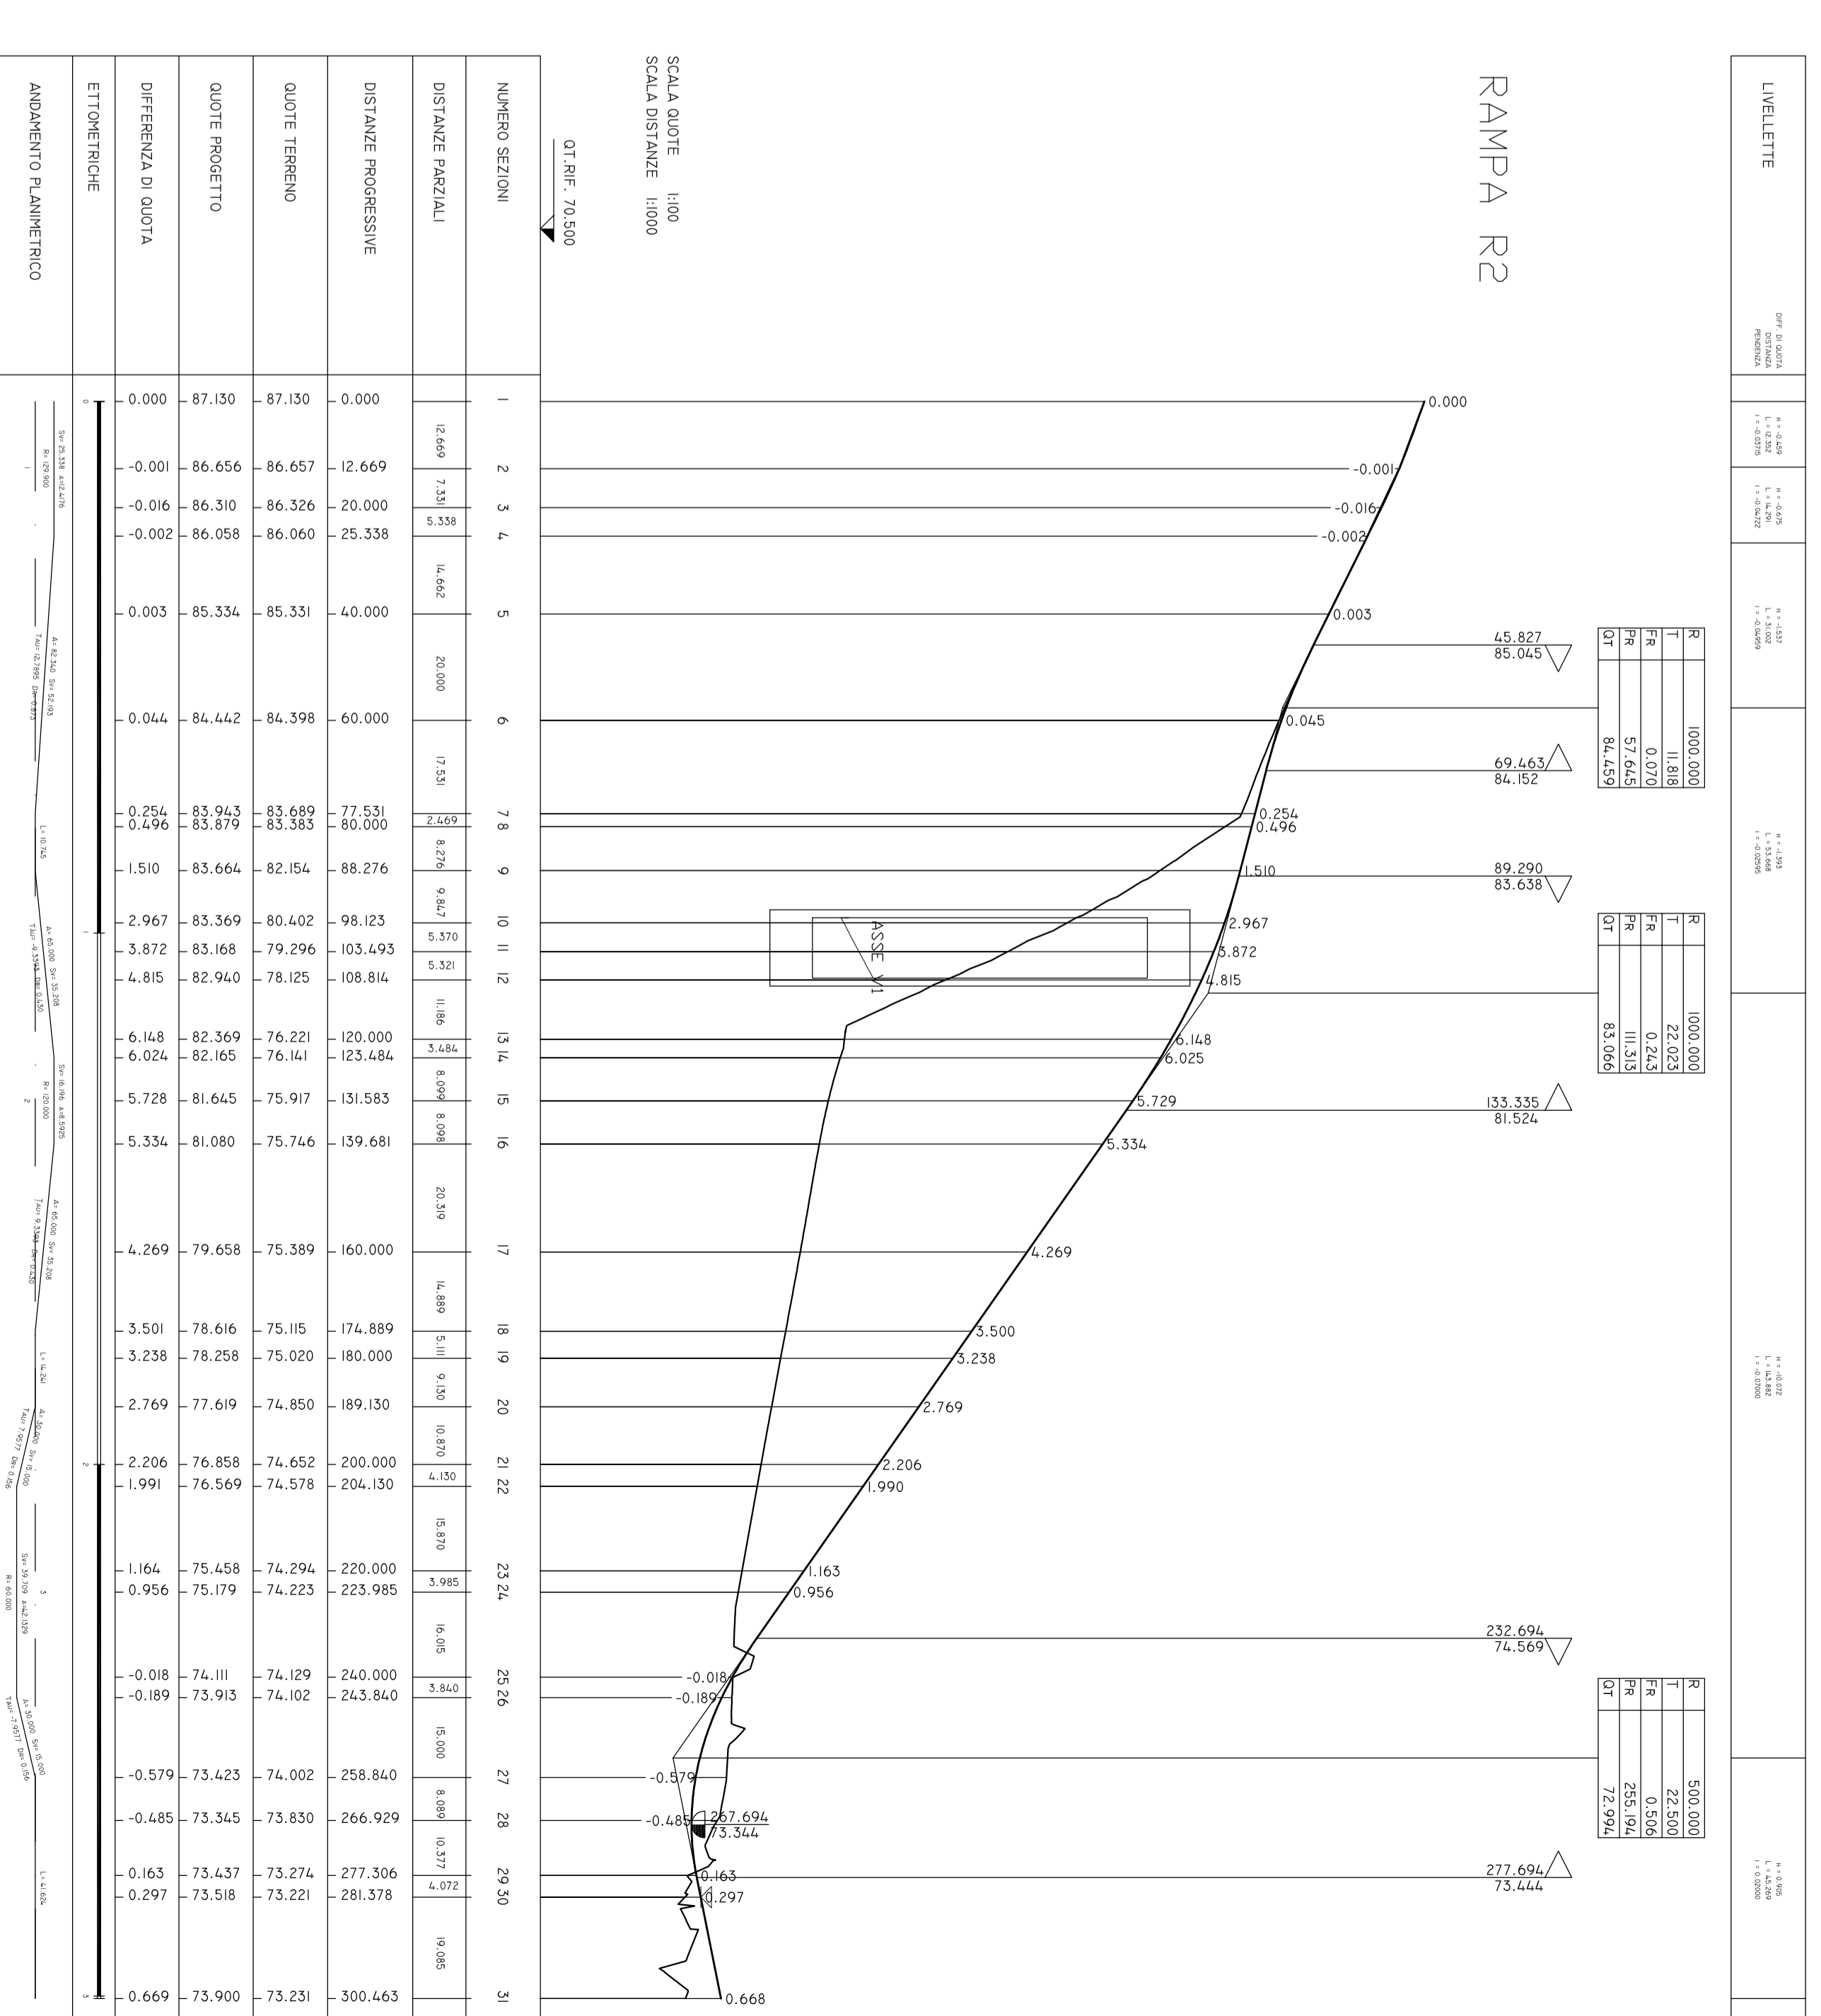

Anas Spa
DIREZIONE PROGETTAZIONE E REALIZZAZIONE LAVORI

A2 - AUTOSTRADA DEL MEDITERRANEO

ADEGUAMENTO FUNZIONALE SINGOLO DI EBOLI AL KM 30+000 E SISTEMAZIONE VIABILITA' LOCALE ESISTENTE
PROGETTO DI FATTIBILITA' TECNICO ECONOMICA (D. LGS. 50/2010)
GPI PROGETTO PRELIMINARE

PROGETTAZIONE: ANAS - DIREZIONE PROGETTAZIONE E REALIZZAZIONE LAVORI

IL PROGETTISTA:
Dott. Ing. **Roberto Santoro**
Dott. Ing. **Roberto Santoro**
Dott. Ing. **Roberto Santoro**
CONDOMINIO PER LA SICUREZZA IN FASE DI PROGETTAZIONE
Dott. **Federico Costantini**
Dott. **Federico Costantini**
Dott. **Federico Costantini**

PROGETTO STRADALE
PROFILONGITUDINALI
SCALA 1:1000/10




