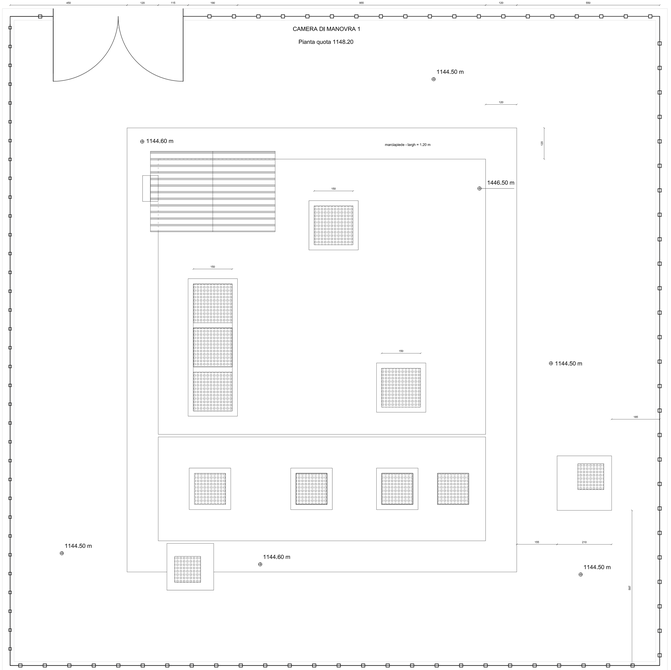

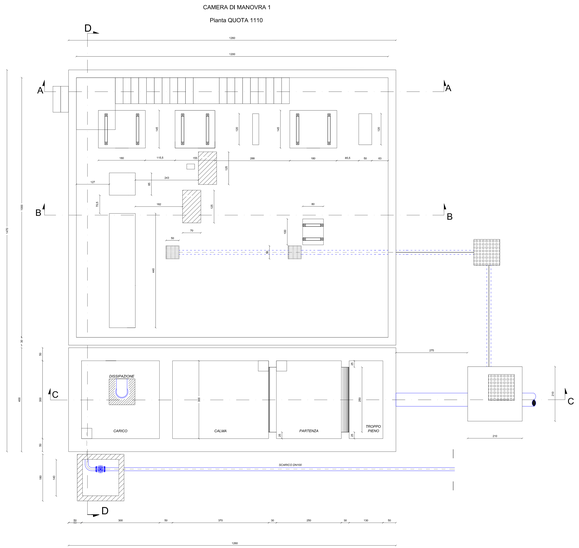

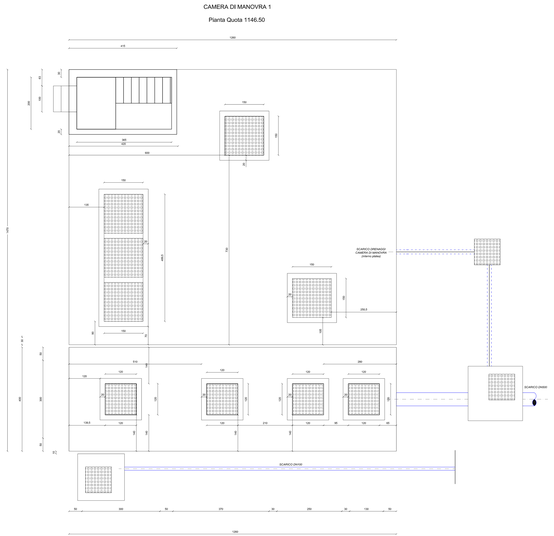

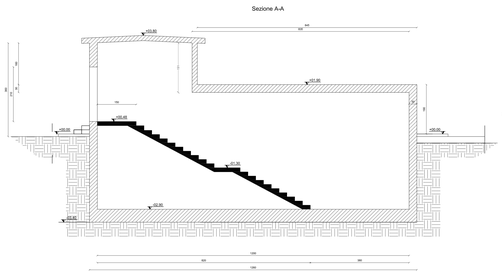

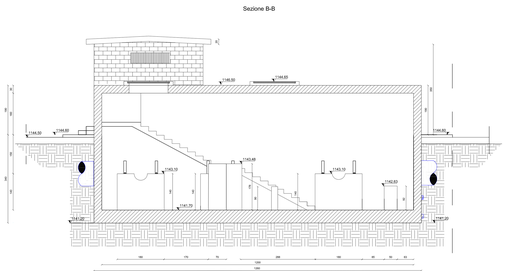

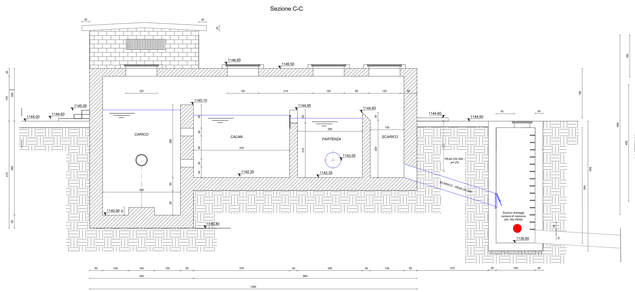

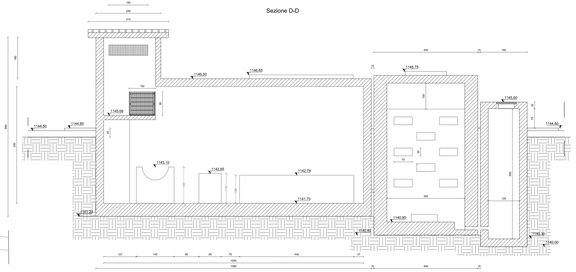

DANZI

sorical
società risorse idriche calabresi

TITOLO PROGETTO

SISTEMA IDRICO DEL MENTA

INTERVENTO/ATTIVITÀ

LAVORI DI COMPLETAMENTO DELLO SCHEMA IDRICO SULLA DIGA DEL TORRENTE MENTA: OPERE DI BY-PASS DEL TRATTO TERMINALE DELLA CONDOTTA FORZATA PER L'AVVIO DELL'ADDUZIONE IDROPOTABILE

EMESSORE		GEOM. R. BITONDO	ING. D. CISTARONO	ING. D. CISTARONO	0	04/02/2017
REVISIONE	A.MR. F.G.C.	G.ARRATO	VERIFICATO	APPROVATO	REV.	DATA

F.MO

PROGETTO DEFINITIVO - ESECUTIVO

GRUPPO DI PROGETTAZIONE

Dott. Ing. Domenico COSTANTINO

Ed. Studio Ingegneri Associati
Dott. Ing. Luigi DE ROSI
Dott. Ing. Domenico CISTARONO
Dott. Ing. Paul Erik NEIGEN

RESPONSABILE DEL PROCEDIMENTO
Dott. Ing. Giuseppe SORRESSINO

RESPONSABILE SERVIZI INGEGNERIA
Dott. Ing. Antonio FOCI

UFFICIO DI PROGETTAZIONE INTERNO
Dott. Ing. Luca VITALE
Dott. Ing. Giuseppe VIGANÒ

IMPRESA

CONSORZIO CONPAT S.C.A.R.L.
Consorzio Nazionale Produttori Prefabbricati
conpat

CONSORZIO STABILE
CONDOTTE
Consorzio Stabile Condotte

TIPO DISEGNO

PIANTE E SEZIONI

ELABORATO/OGGETTO

VASCA DI DISCONNESSIONE 1

SCALA	LINGUA	FORMATO	TAVOLA	P.O.P.
1:50	IT	A0	11	

PROGETTO/COMMESSA	ORGANO ONETAC	SEZIONE	PROGRESSIVO
A.02.4.C	**SOP**	**SEZ**	**B11 - 06**

© PROPRIETÀ RISERVATA - È VIETATA LA RIPRODUZIONE, ANCHE PARZIALE, O LA CESSIONE A TERZI DI QUESTO DOCUMENTO SENZA LA PREVENTIVA AUTORIZZAZIONE DI SORICAL - SOCIETÀ RISORSE IDRICHE CALABRESI S.P.A. - VIADOTTO MORANDI, 88 - 88100 CATANZARO