

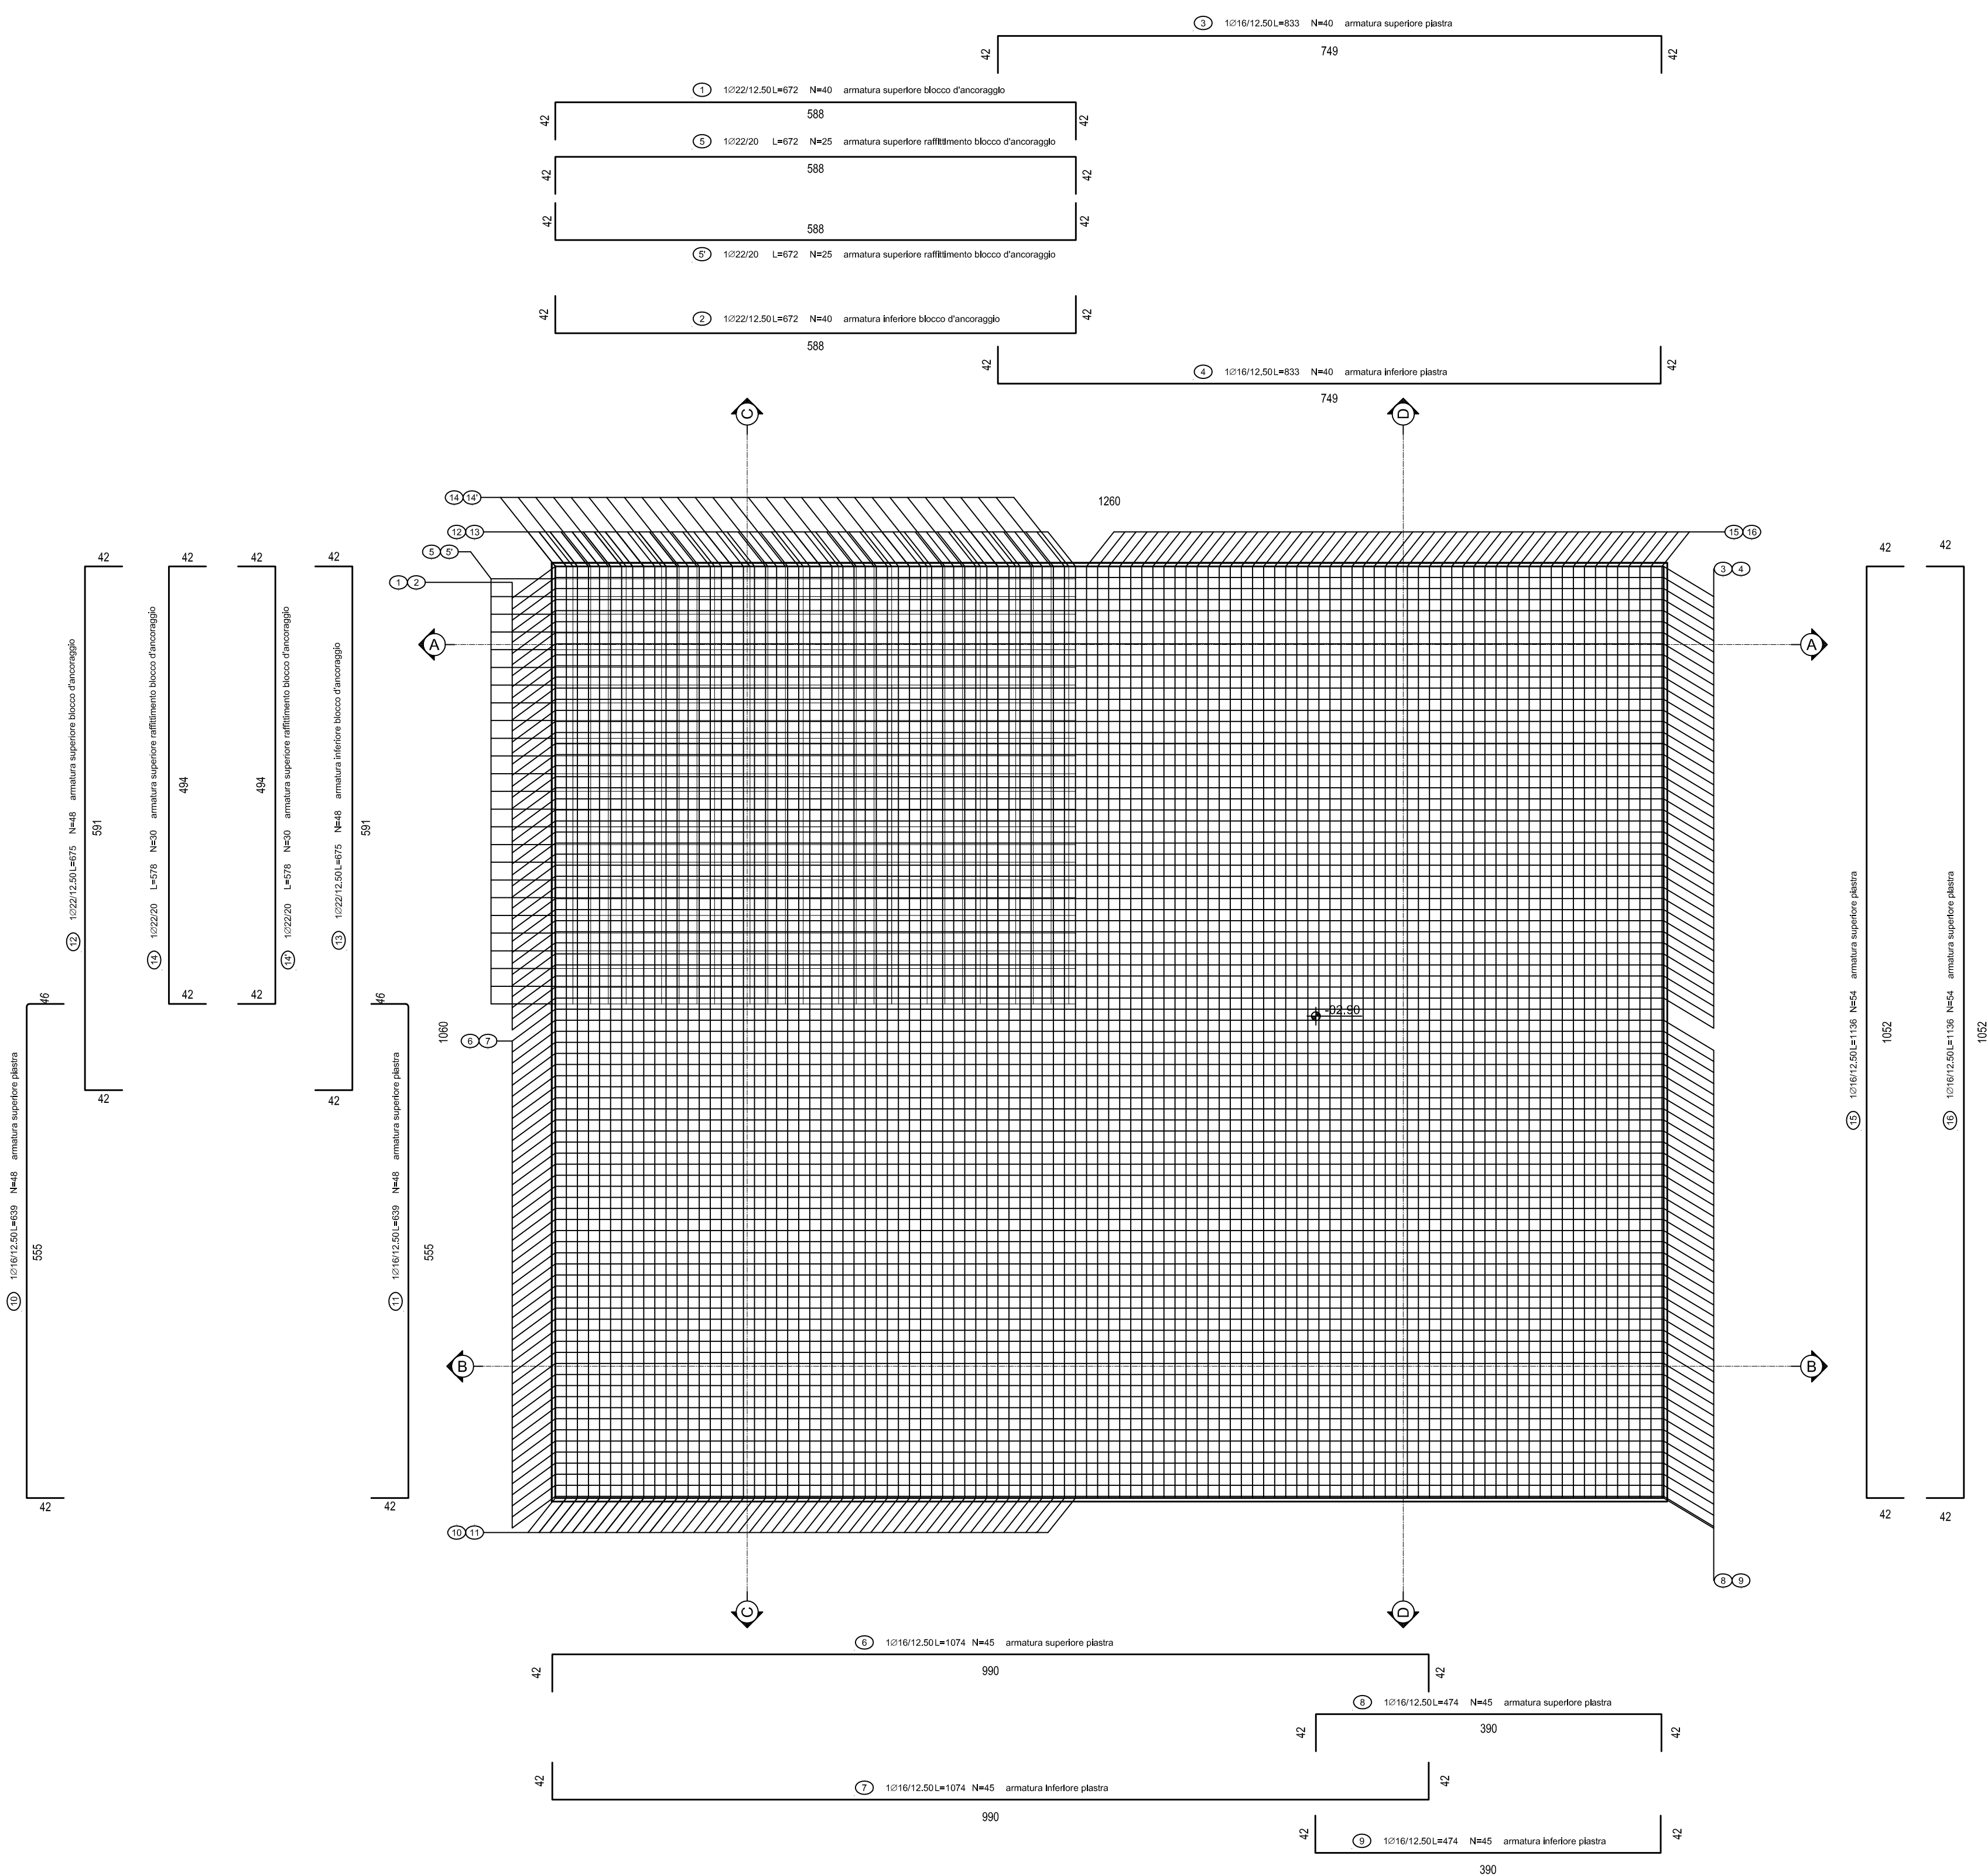
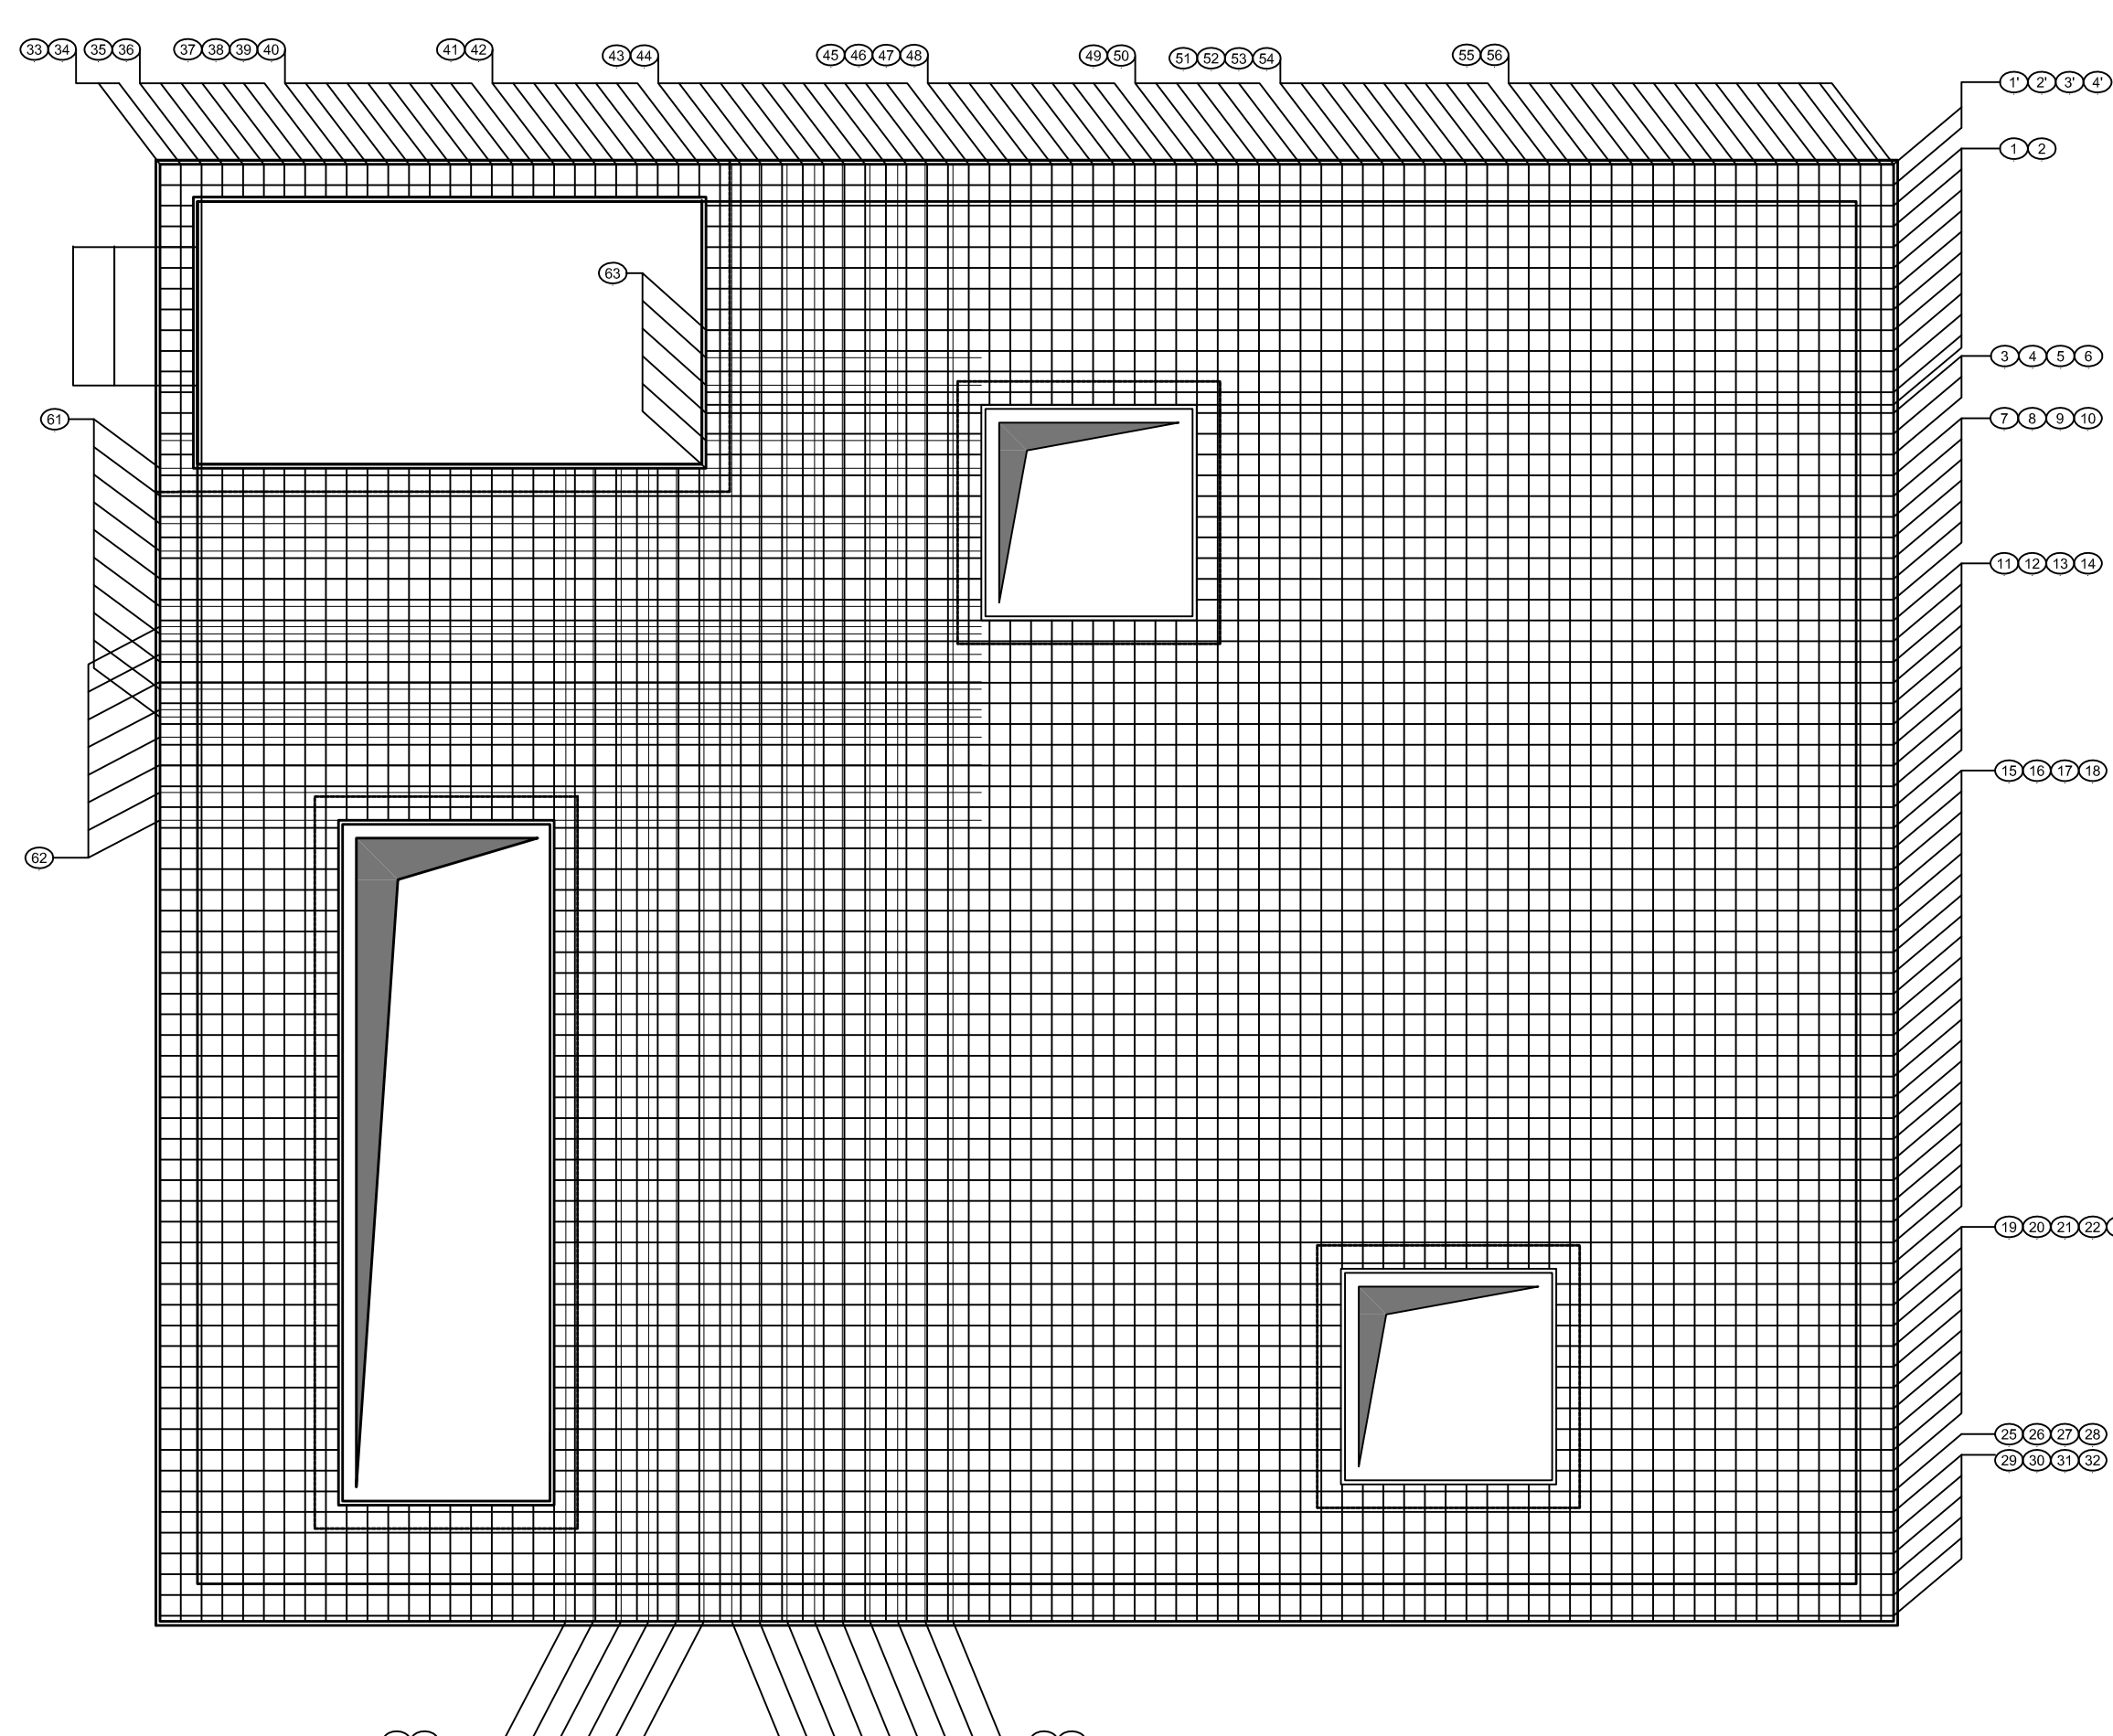
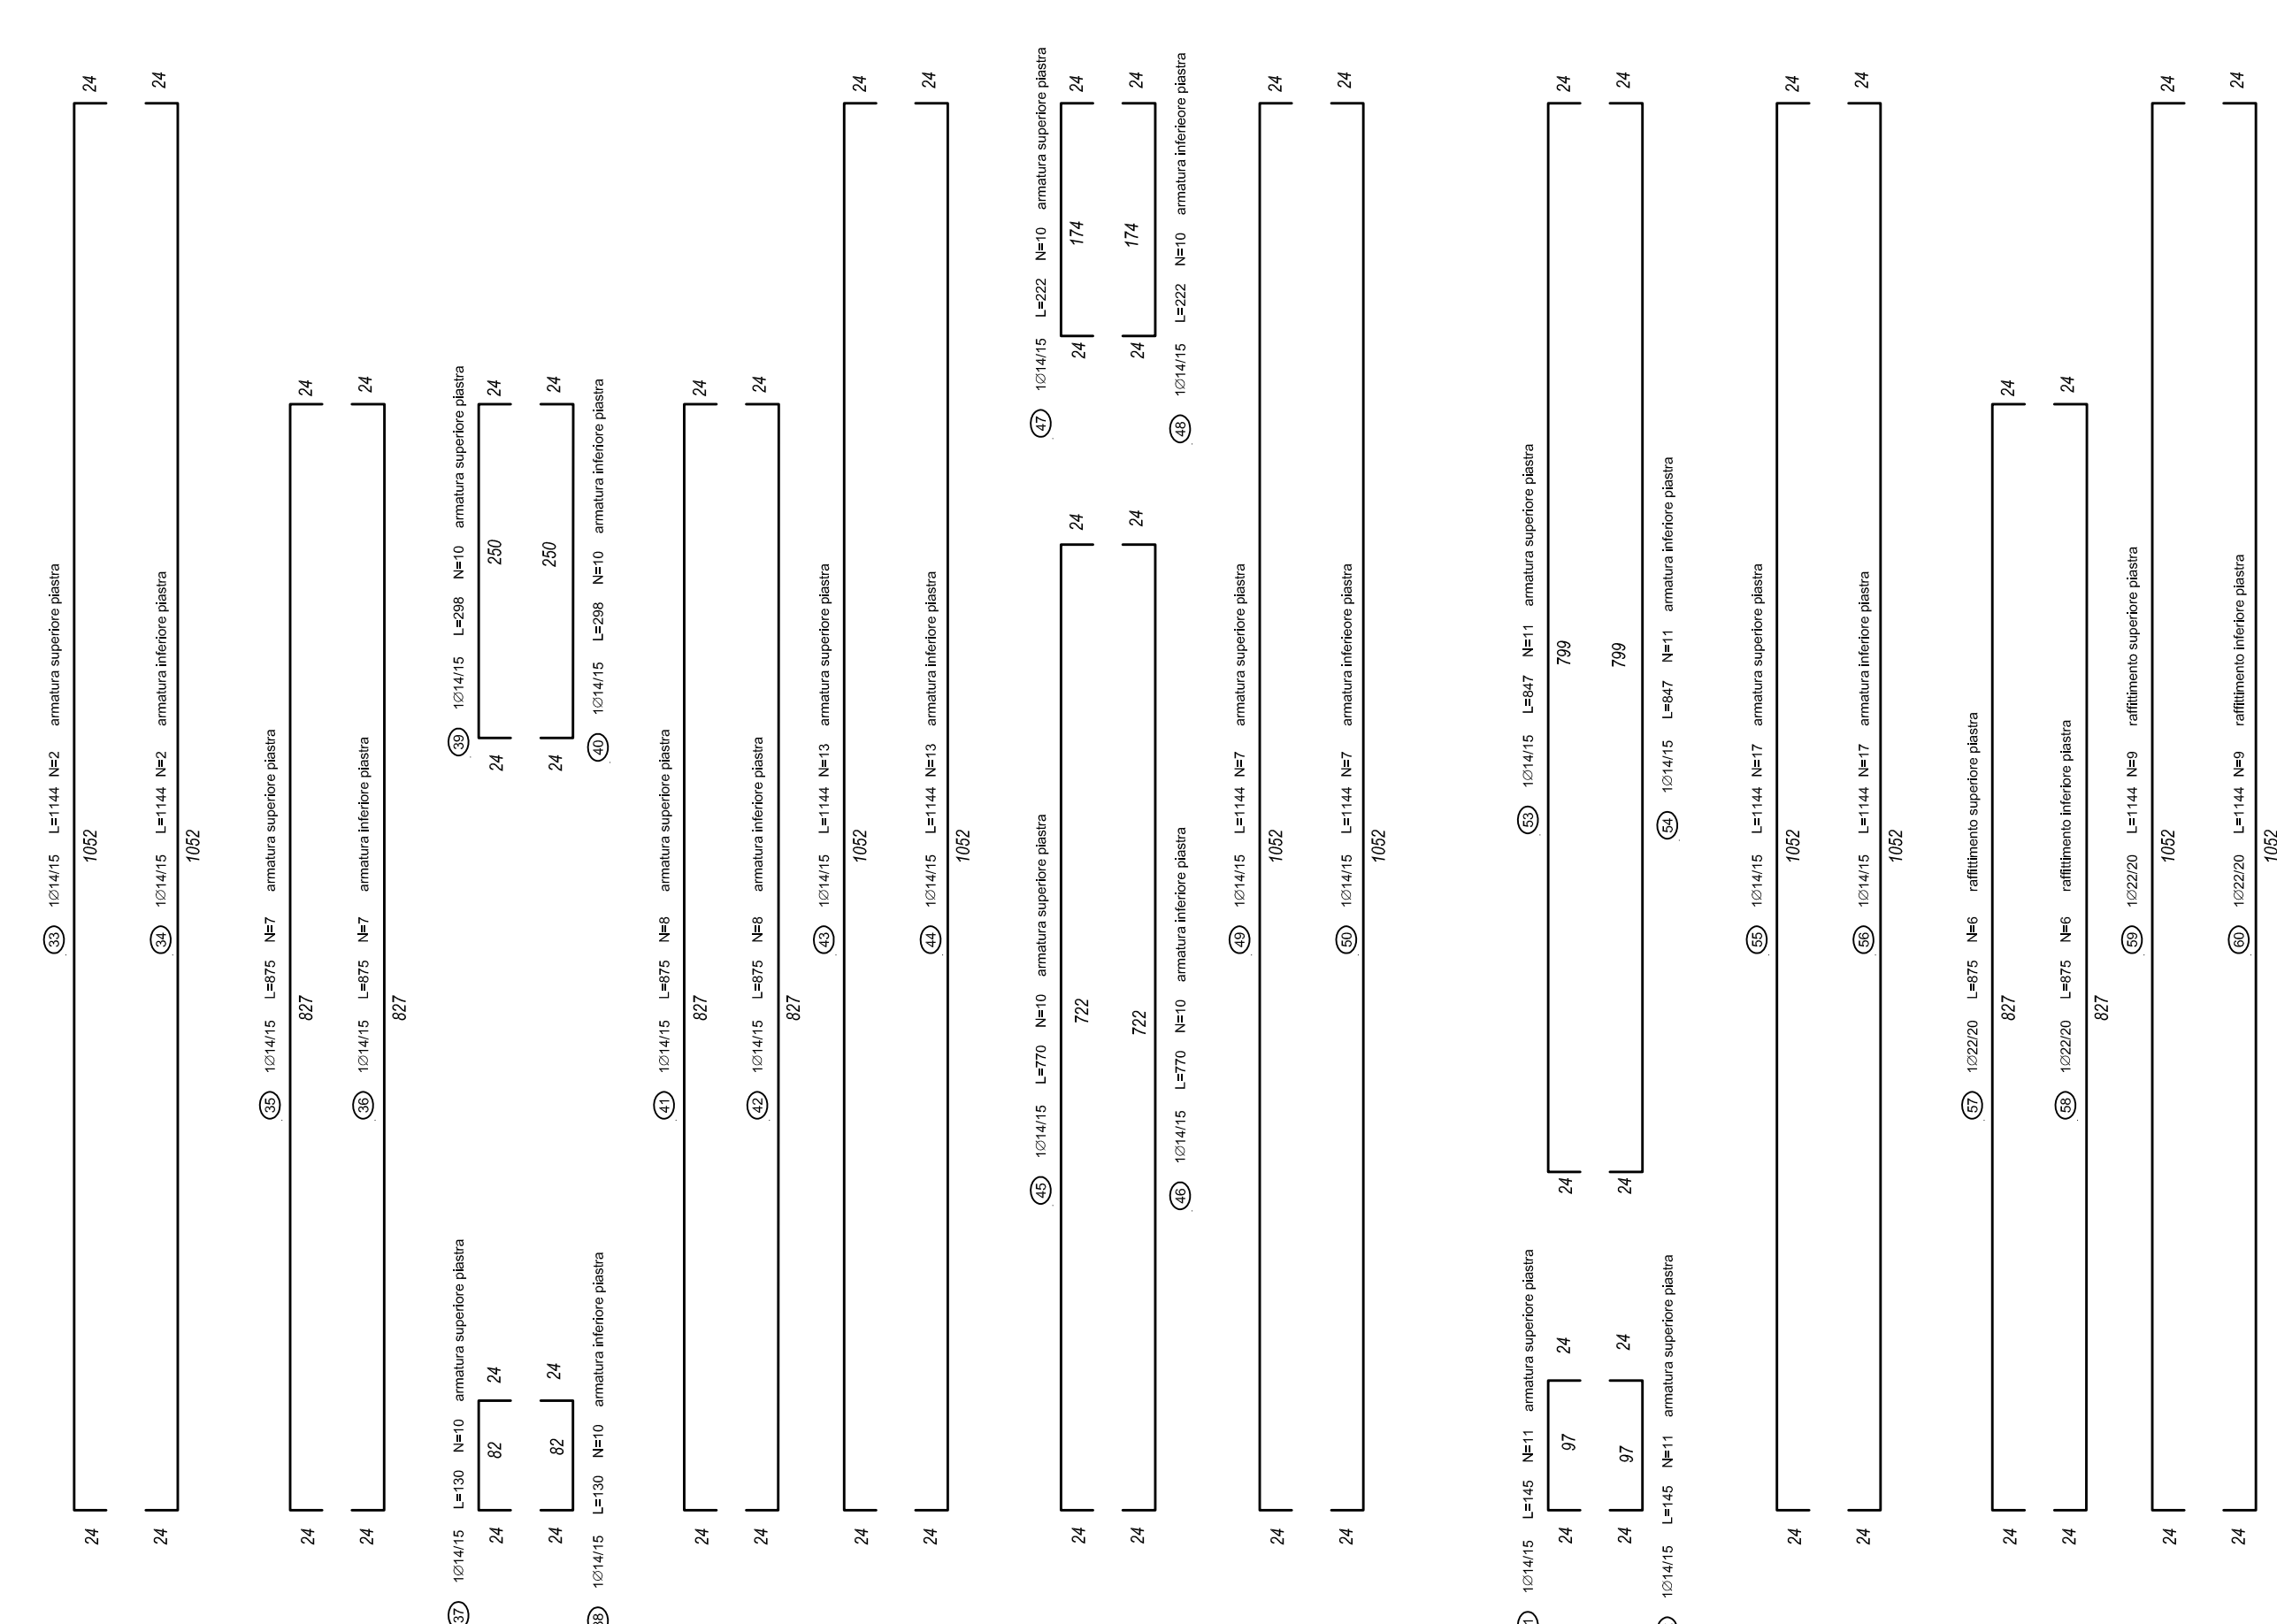


DISTINTA PLATEA

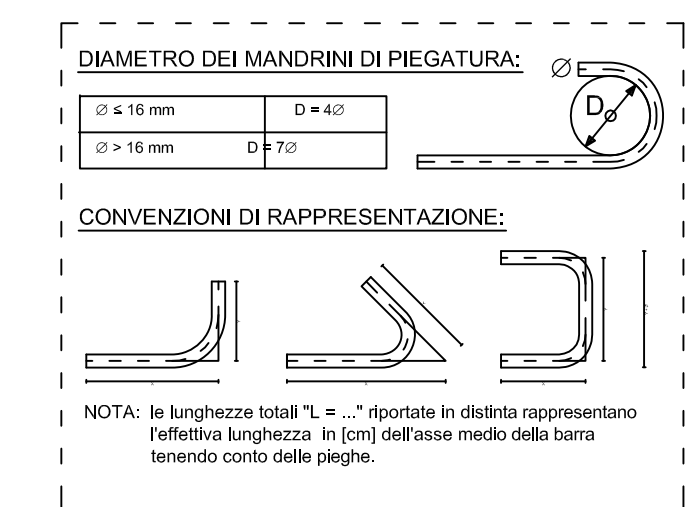

DISTINTA PIASTRA

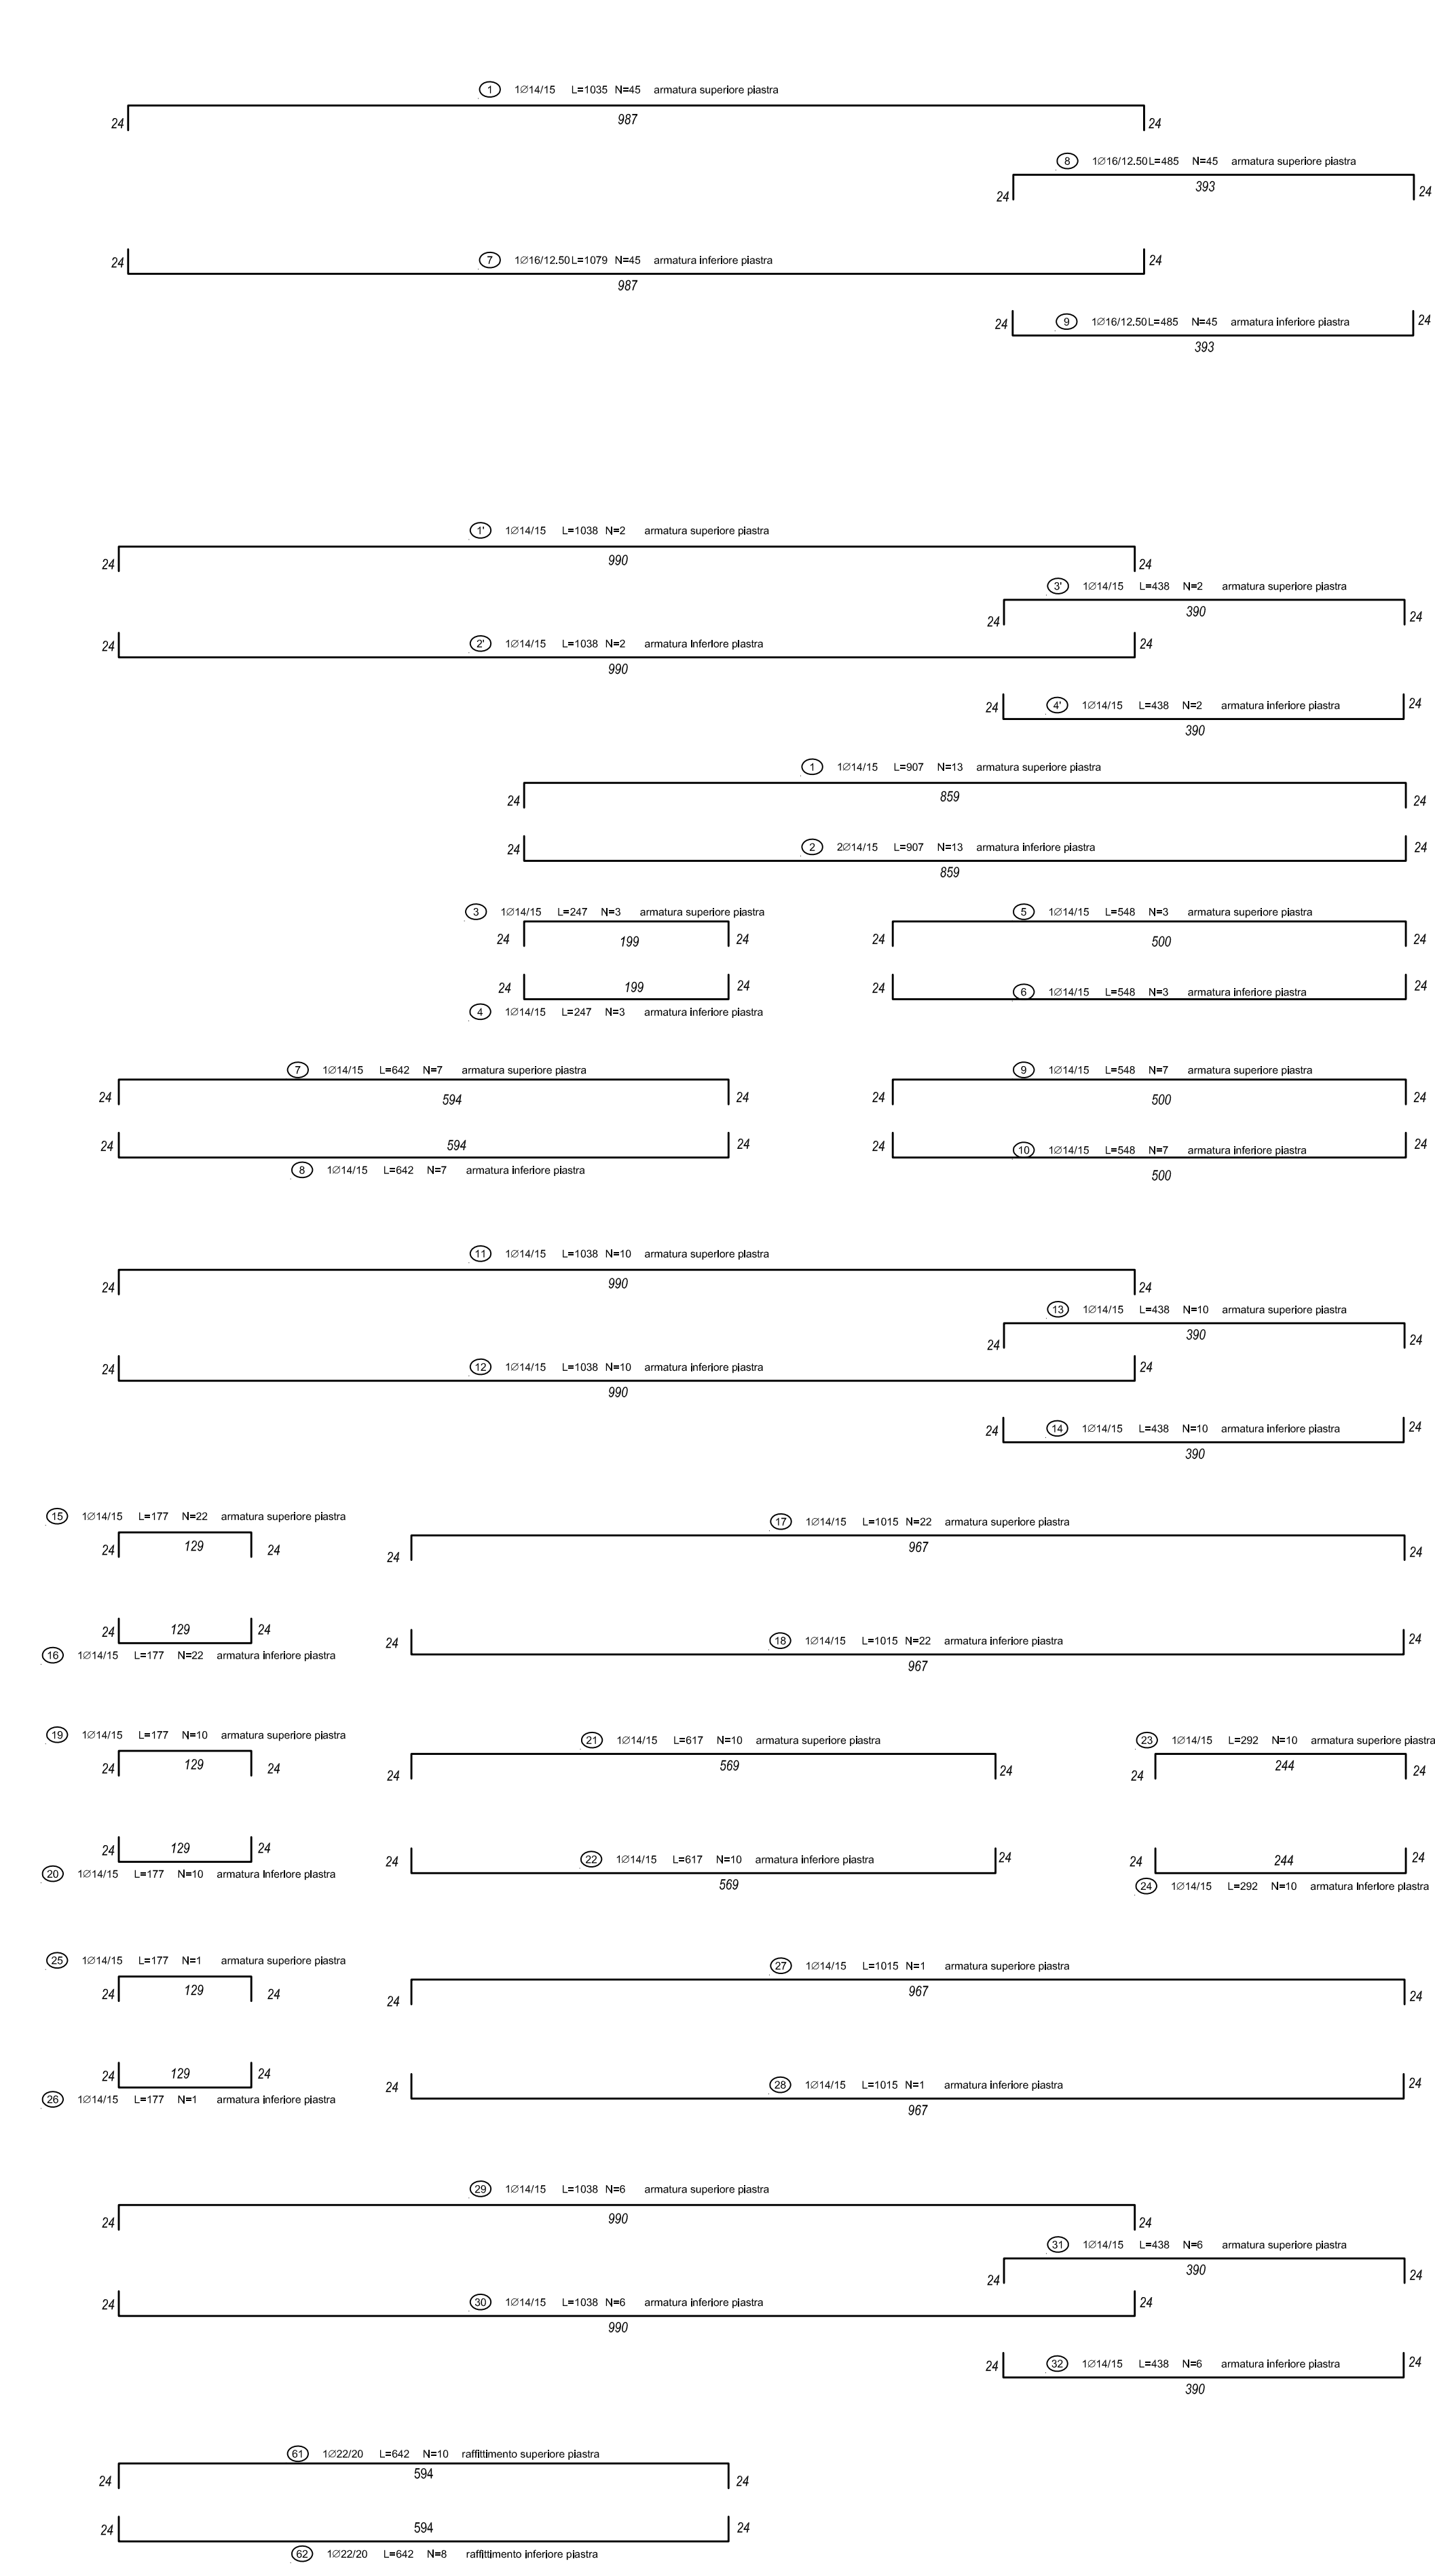

sorical
società risorse idriche calabresi

SISTEMA IDRICO DEL MENTA

DESCRIZIONE PROGETTO
LAVORI DI COMPLETAMENTO DELLO SCHEMA IDRICO SULLA DIGA DEL TORRENTE MENTA: OPERE DI BY-PASS DEL TRATTO TERMINALE DELLA CONDOTTA FORZATA PER L'AVVIO DELL'ADDUZIONE IDROPOTABILE

EMISORE	-	GIOM. R. ROTUNDO	ING. D. COSTANTINO	ING. D. COSTANTINO	0	16/02/2017
MOTIVO	FASE P.D.F.	ELABORATO	VERIFICATO	APPROVATO	REV.	DATA

FASE: **PROGETTO DEFINITIVO - ESECUTIVO**

APPROVAZIONE:
GRUPPO DI PROGETTAZIONE:
Dati: Ing. Domenico COSTANTINO
SIA - Studio Ingegneri Associati:
Dati: Ing. Luigi DE BONI
Dati: Ing. Giovanni MARDINI
Dati: Ing. Paolo ERIC VIGILANI

RESPONSABILE UNICO DEL PROCEDIMENTO:
Dati: Ing. Giuseppe SORRENTINO

RESPONSABILE SERVIZI INGEGNERIA:
Dati: Ing. Antonio FOCCI

UNICA DI PROGETTAZIONE SORICAL:
Dati: Ing. Gaetano VITALE
Dati: Ing. Giuseppe FRIGLIANI

IMPRESA:
CONSORZIO CONFAT S.C.A.R.L. L'IMPRESA DESIGNATA
compat **ONDOTE**

TITOLO/CONTENUTO: **DISTINTA ARMATURE - PARTE I**

ELENCO TITOLI: **VASCA DI DISCONNESSIONE 1 - CAMERA DI MANOVRA**

SCALA	LINGUA	FORMATO	TAVOLA	P.D.F.
1:50	IT	A0	11	

PROGETTO/COMMESSA	ORIGINE/UNITA'	SISTEMA	PROGRESSIVO
A.024.C	SOP	DAR	B11 - 15

PRODOTTO PER: REGIONE CALABRIA - CENTRO CARBOIDRATI S.p.A. - ISTITUTO REGIONALE ALIMENTARE CALABRO - DIREZIONE REGIONALE DEL RISORSA IDRICHE CALABRE - SERVIZIO REGIONALE SORICAL - SERVIZIO REGIONALE SORICAL - SERVIZIO REGIONALE SORICAL - SERVIZIO REGIONALE SORICAL