SEZIONE G - G

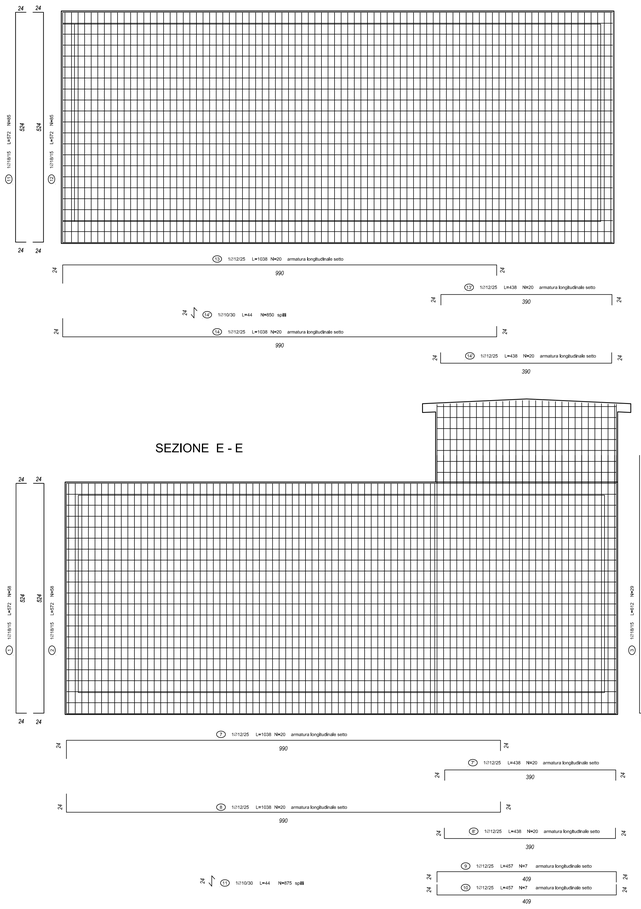

SEZIONE F - F

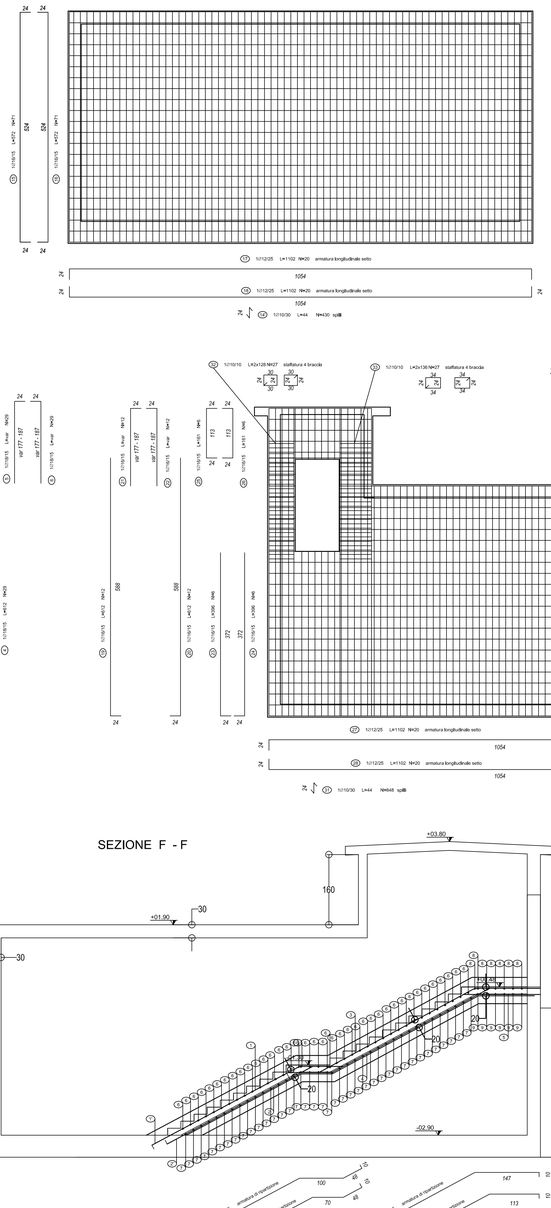

PIANTA SCALA

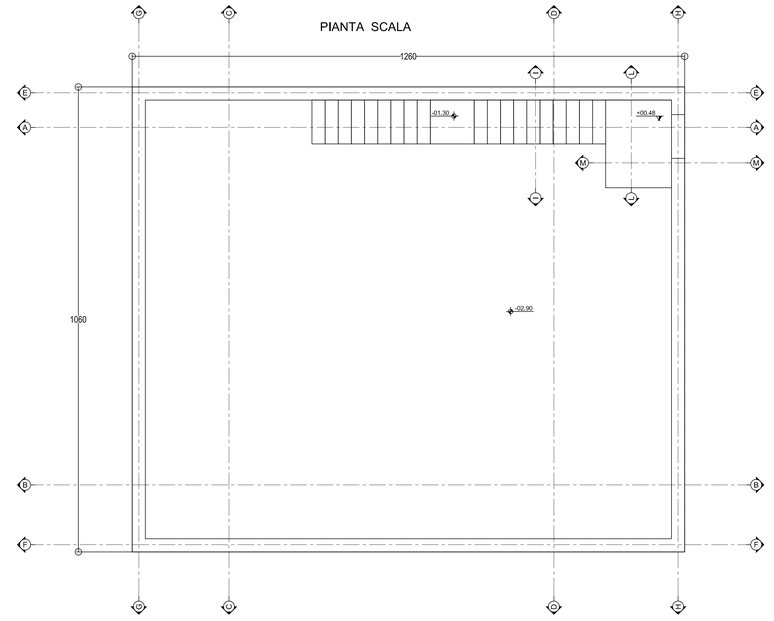

SEZIONE E - E

SEZIONE H - H

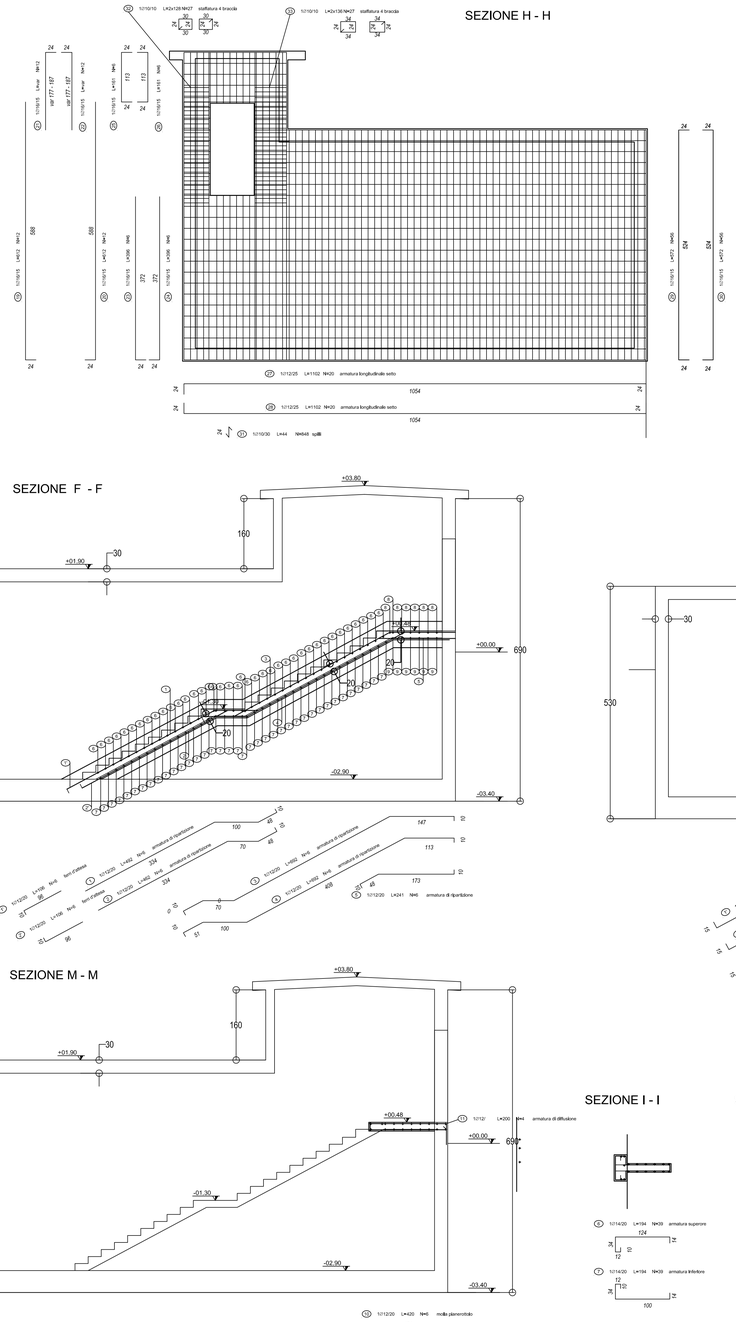
1 1210/10 L=2x128 N=27 staffatura a braccia
1 1210/10 L=2x130 N=27 staffatura a braccia
1218/15 L=472 N=2
1218/15 L=472 N=2
sp/ 177 - 197
1218/15 L=472 N=3
sp/ 177 - 197
1218/15 L=472 N=3
1218/15 L=4181 N=6
1218/15 L=4181 N=6
172
172
1218/15 L=4181 N=6
1218/15 L=4181 N=6
24
24
588
588
588
24
24
24