

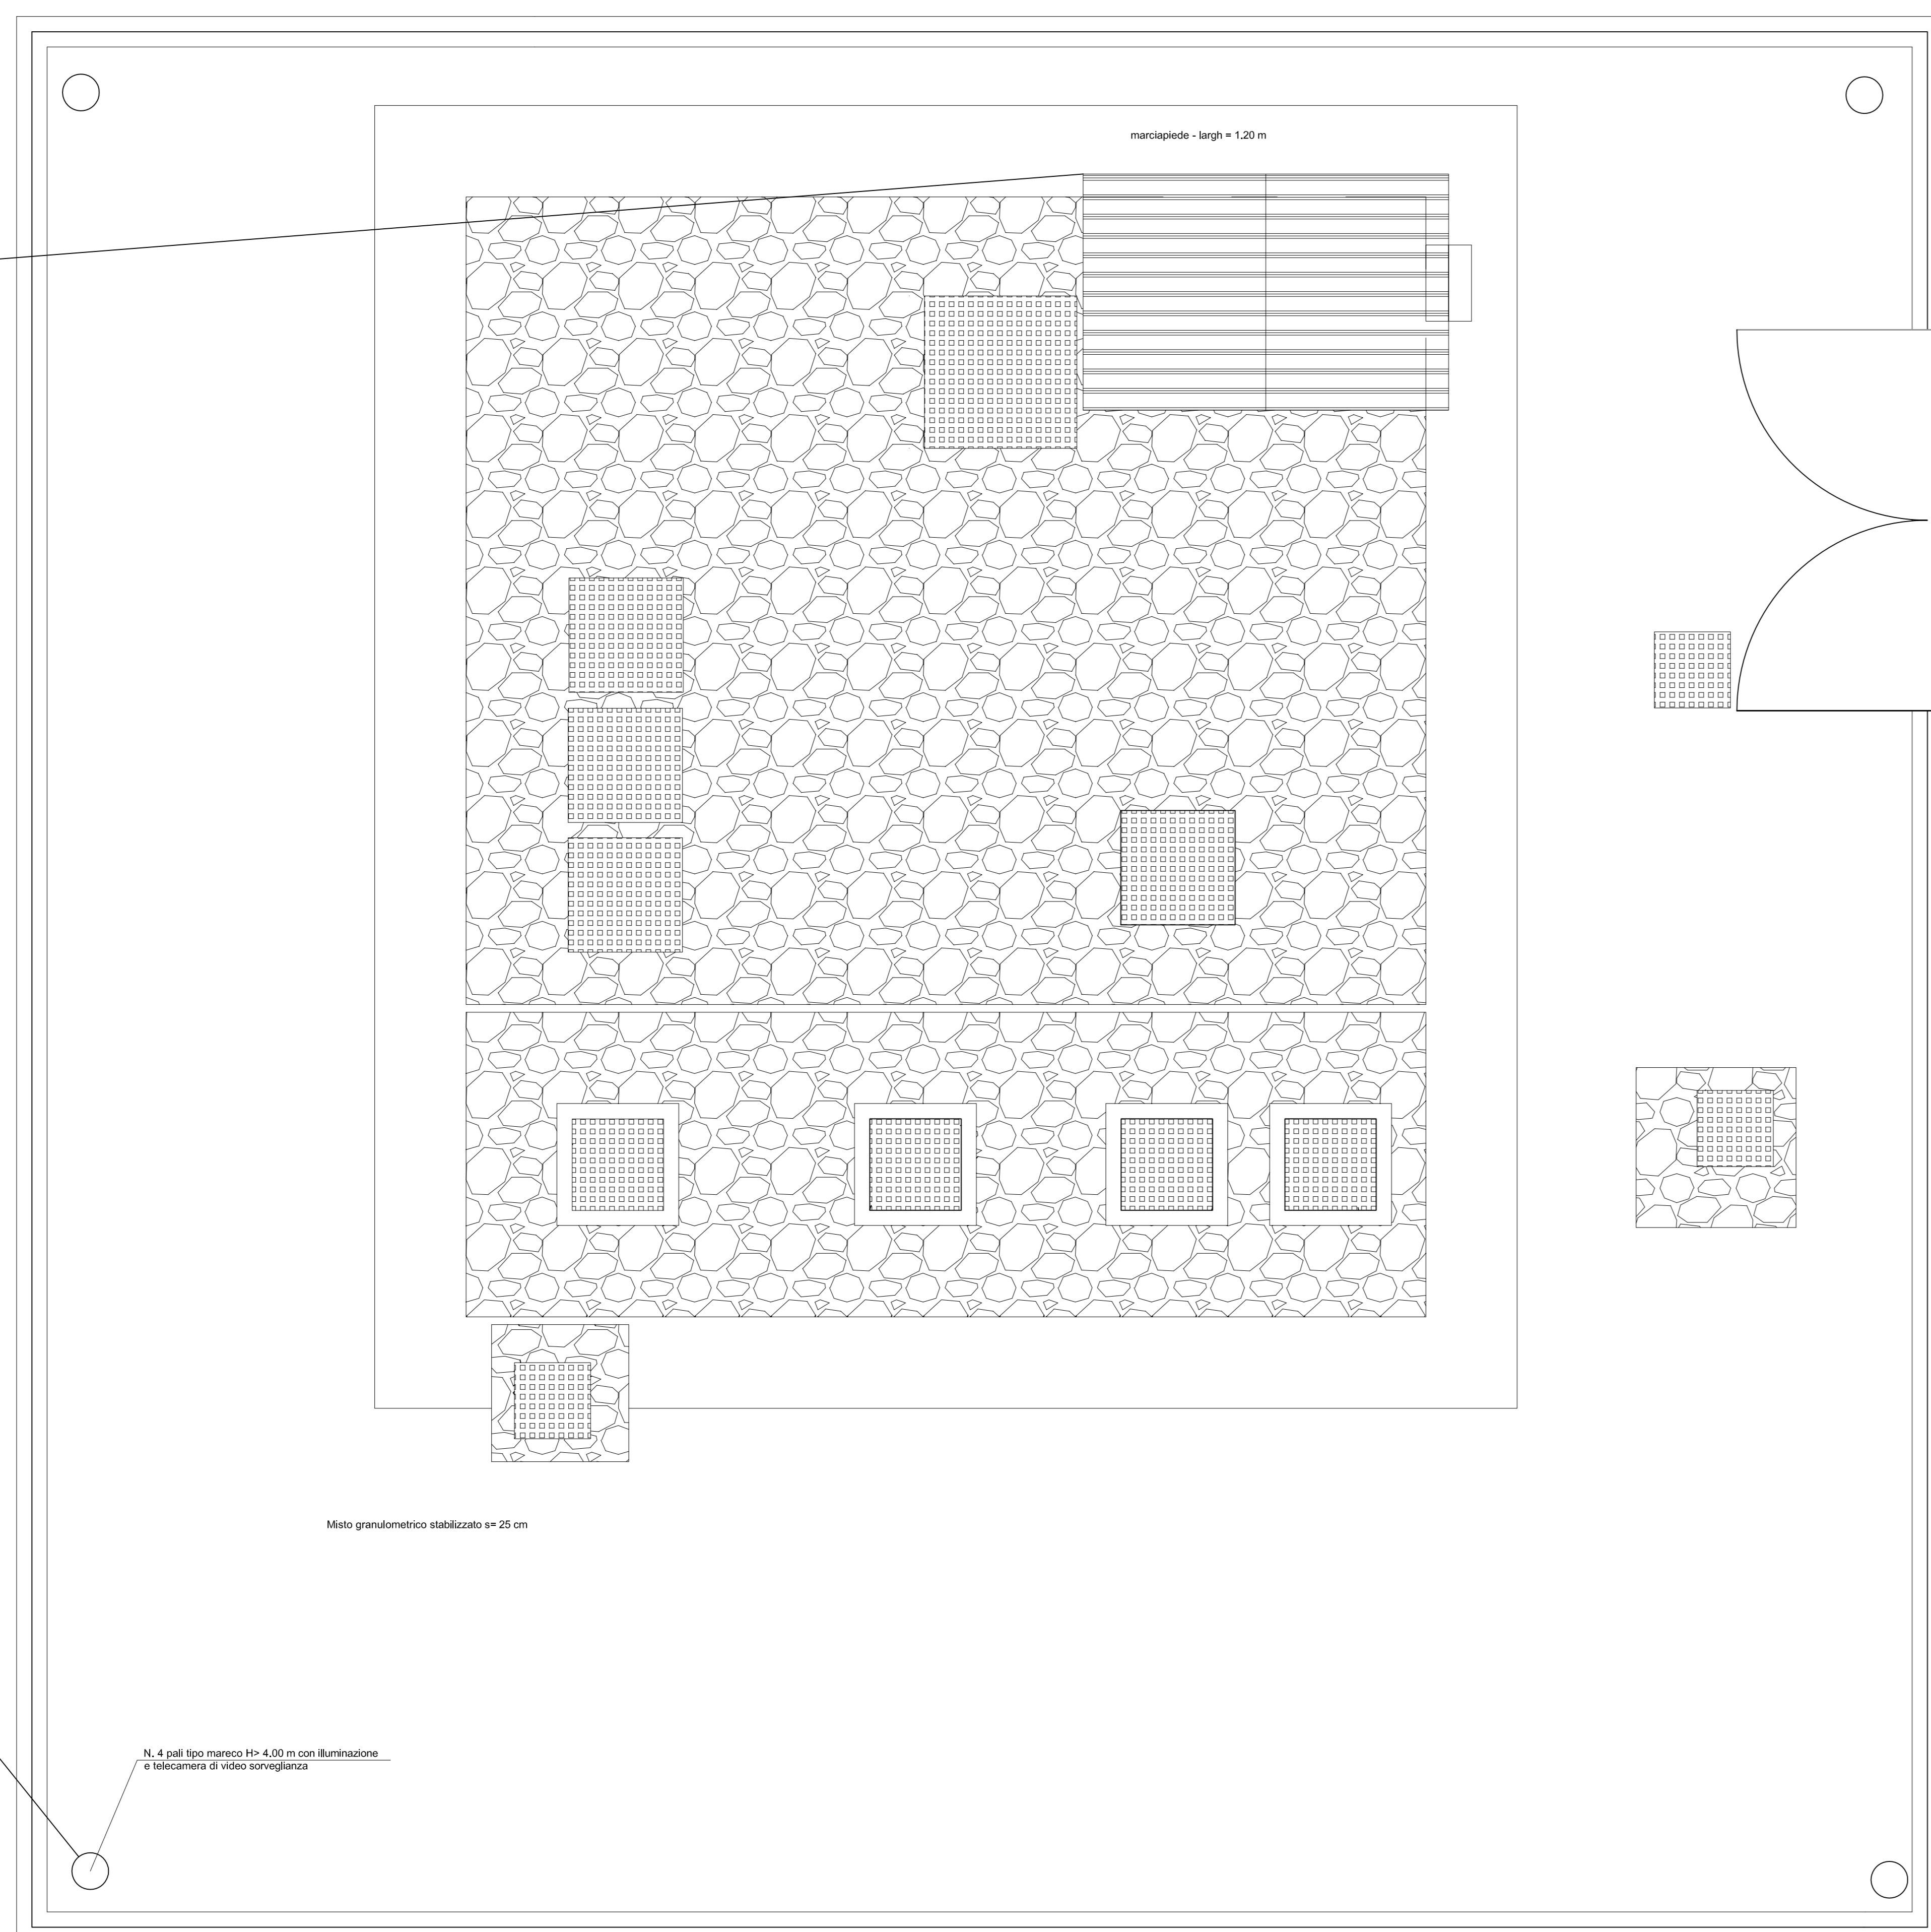
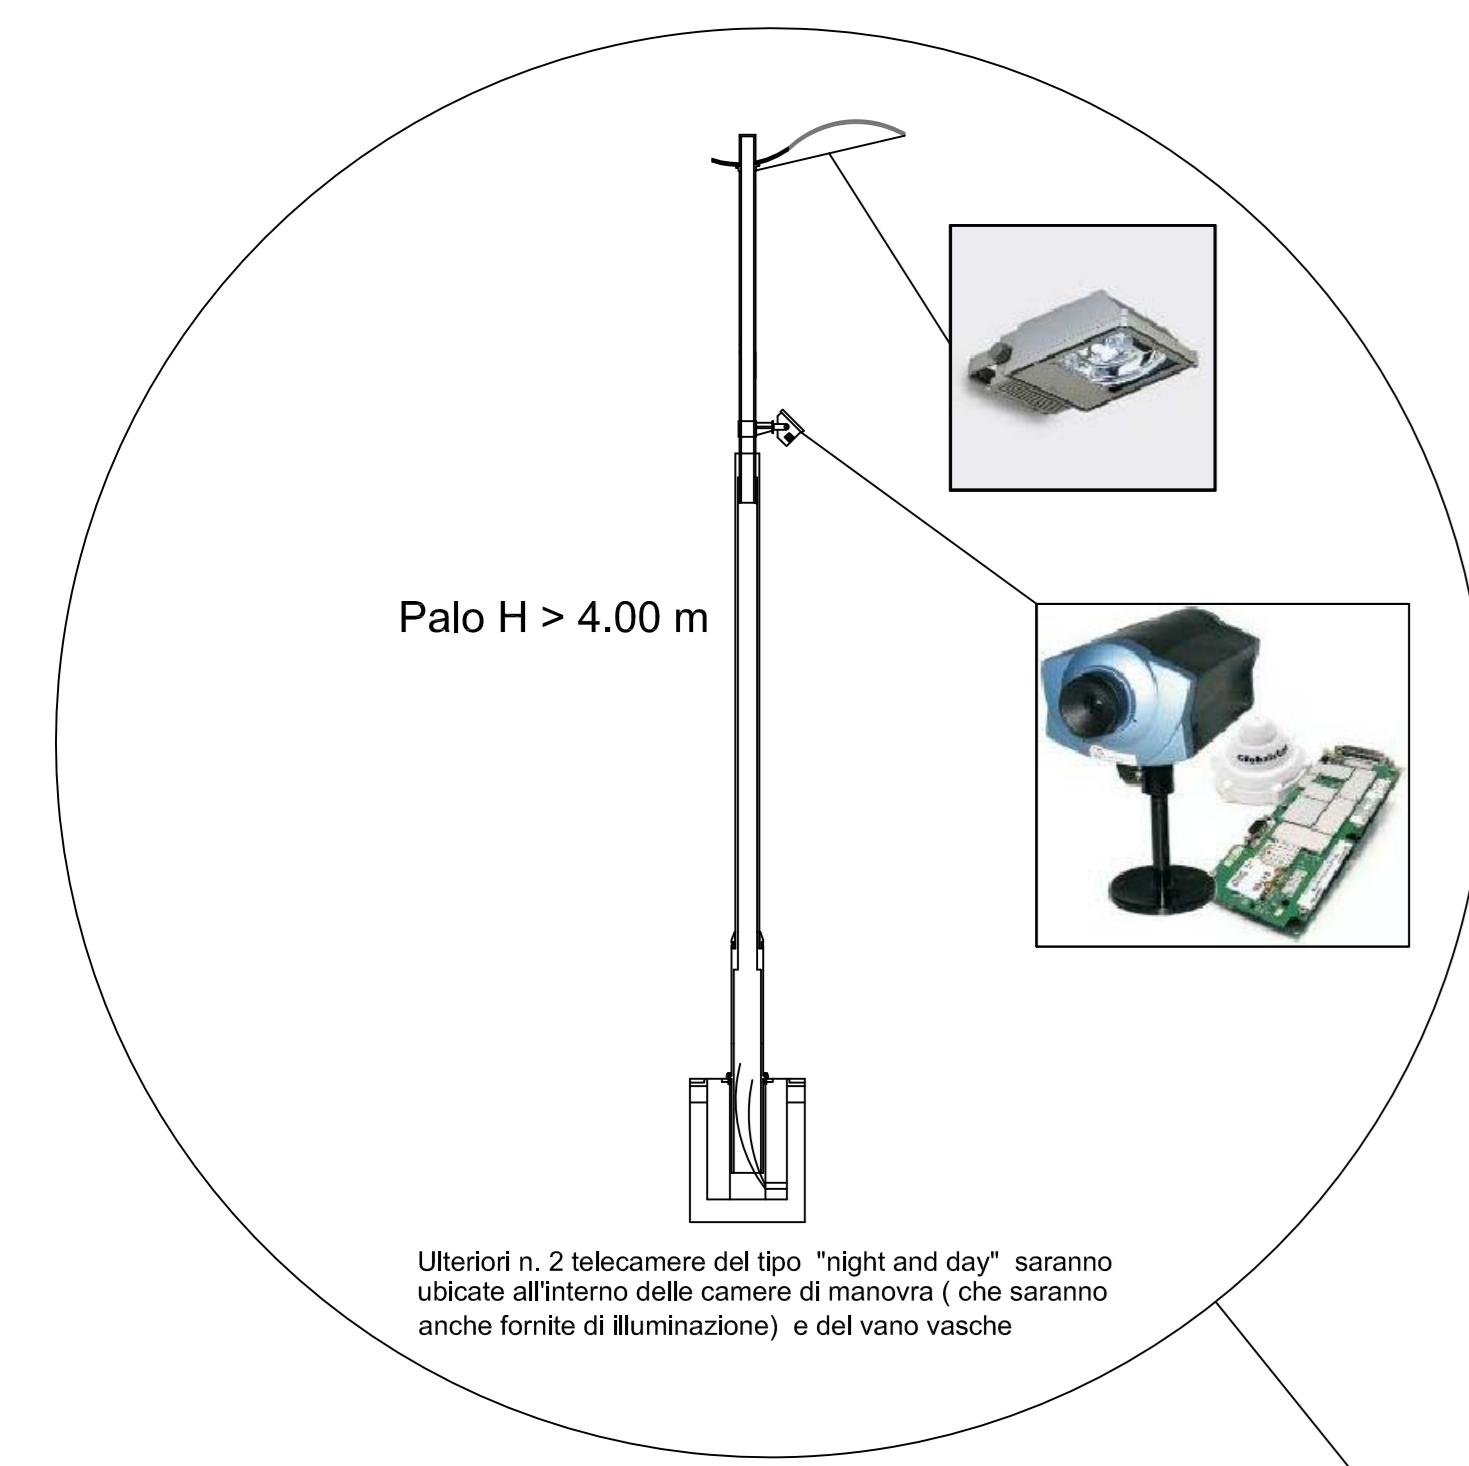
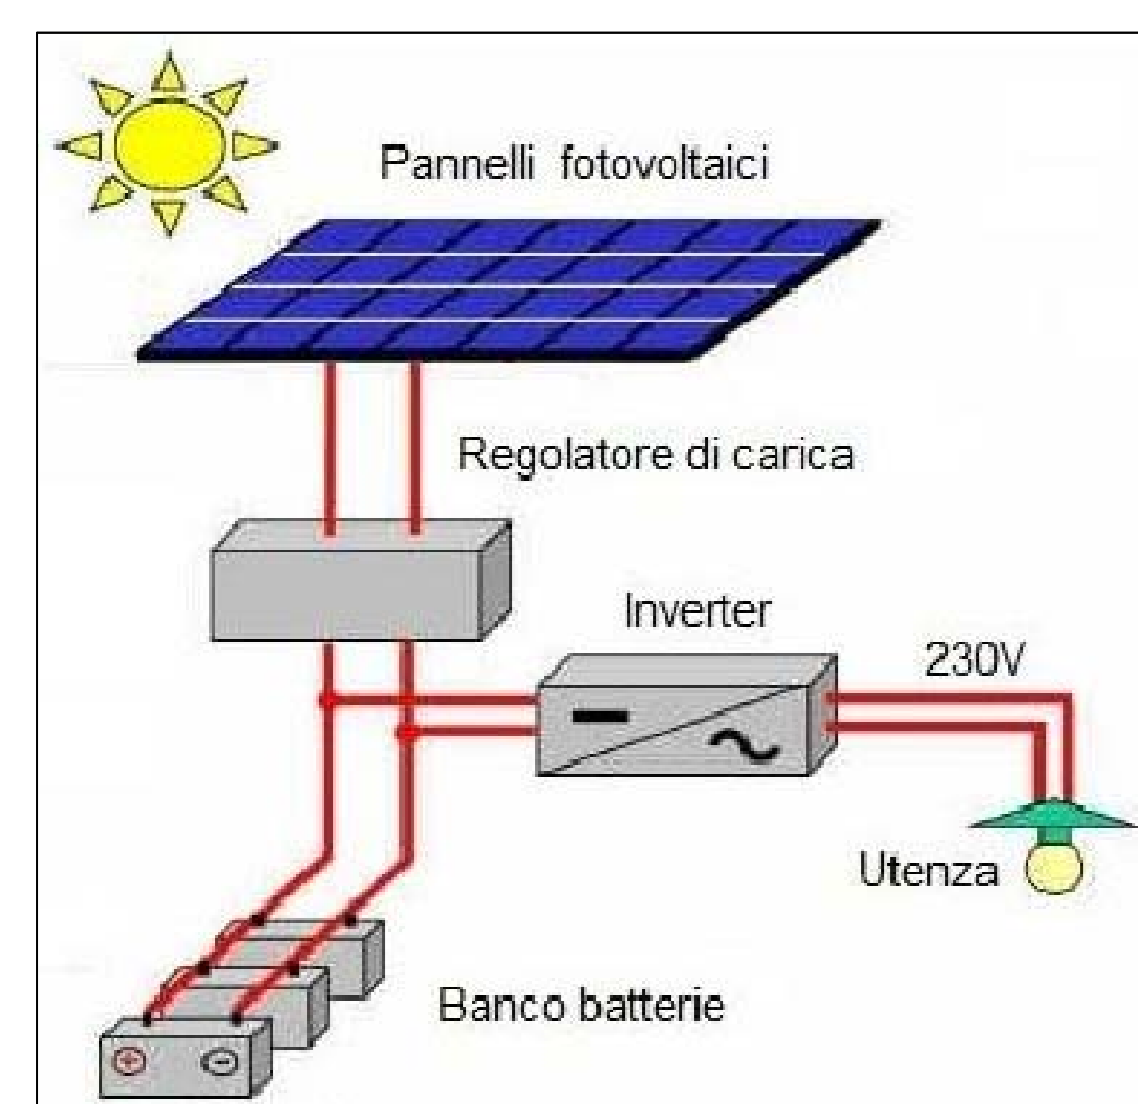
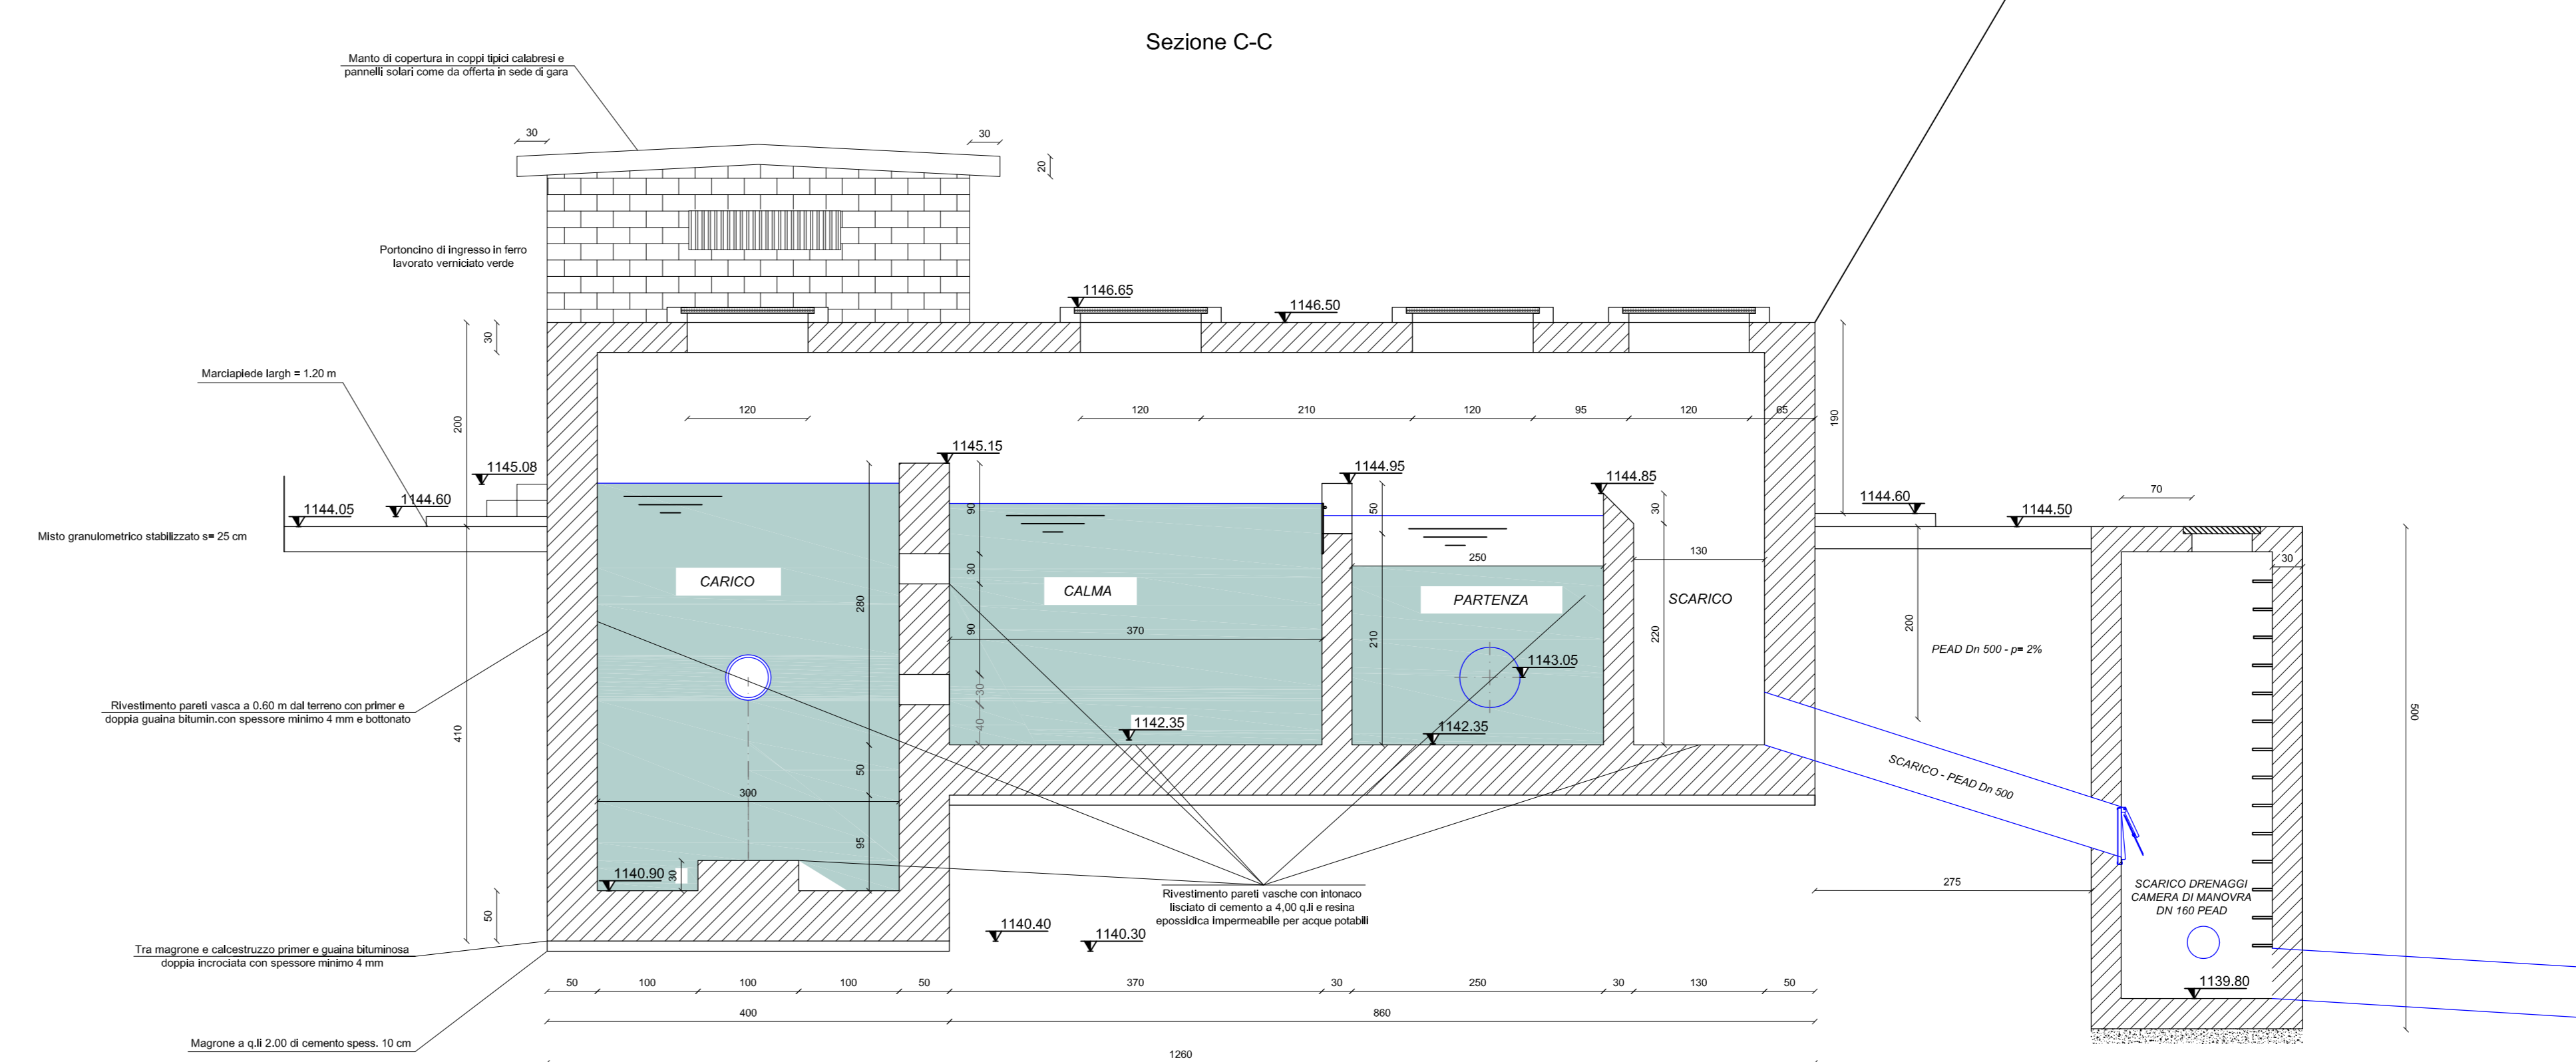


PANNELLI FOTOVOLTAICI - PARTICOLARE

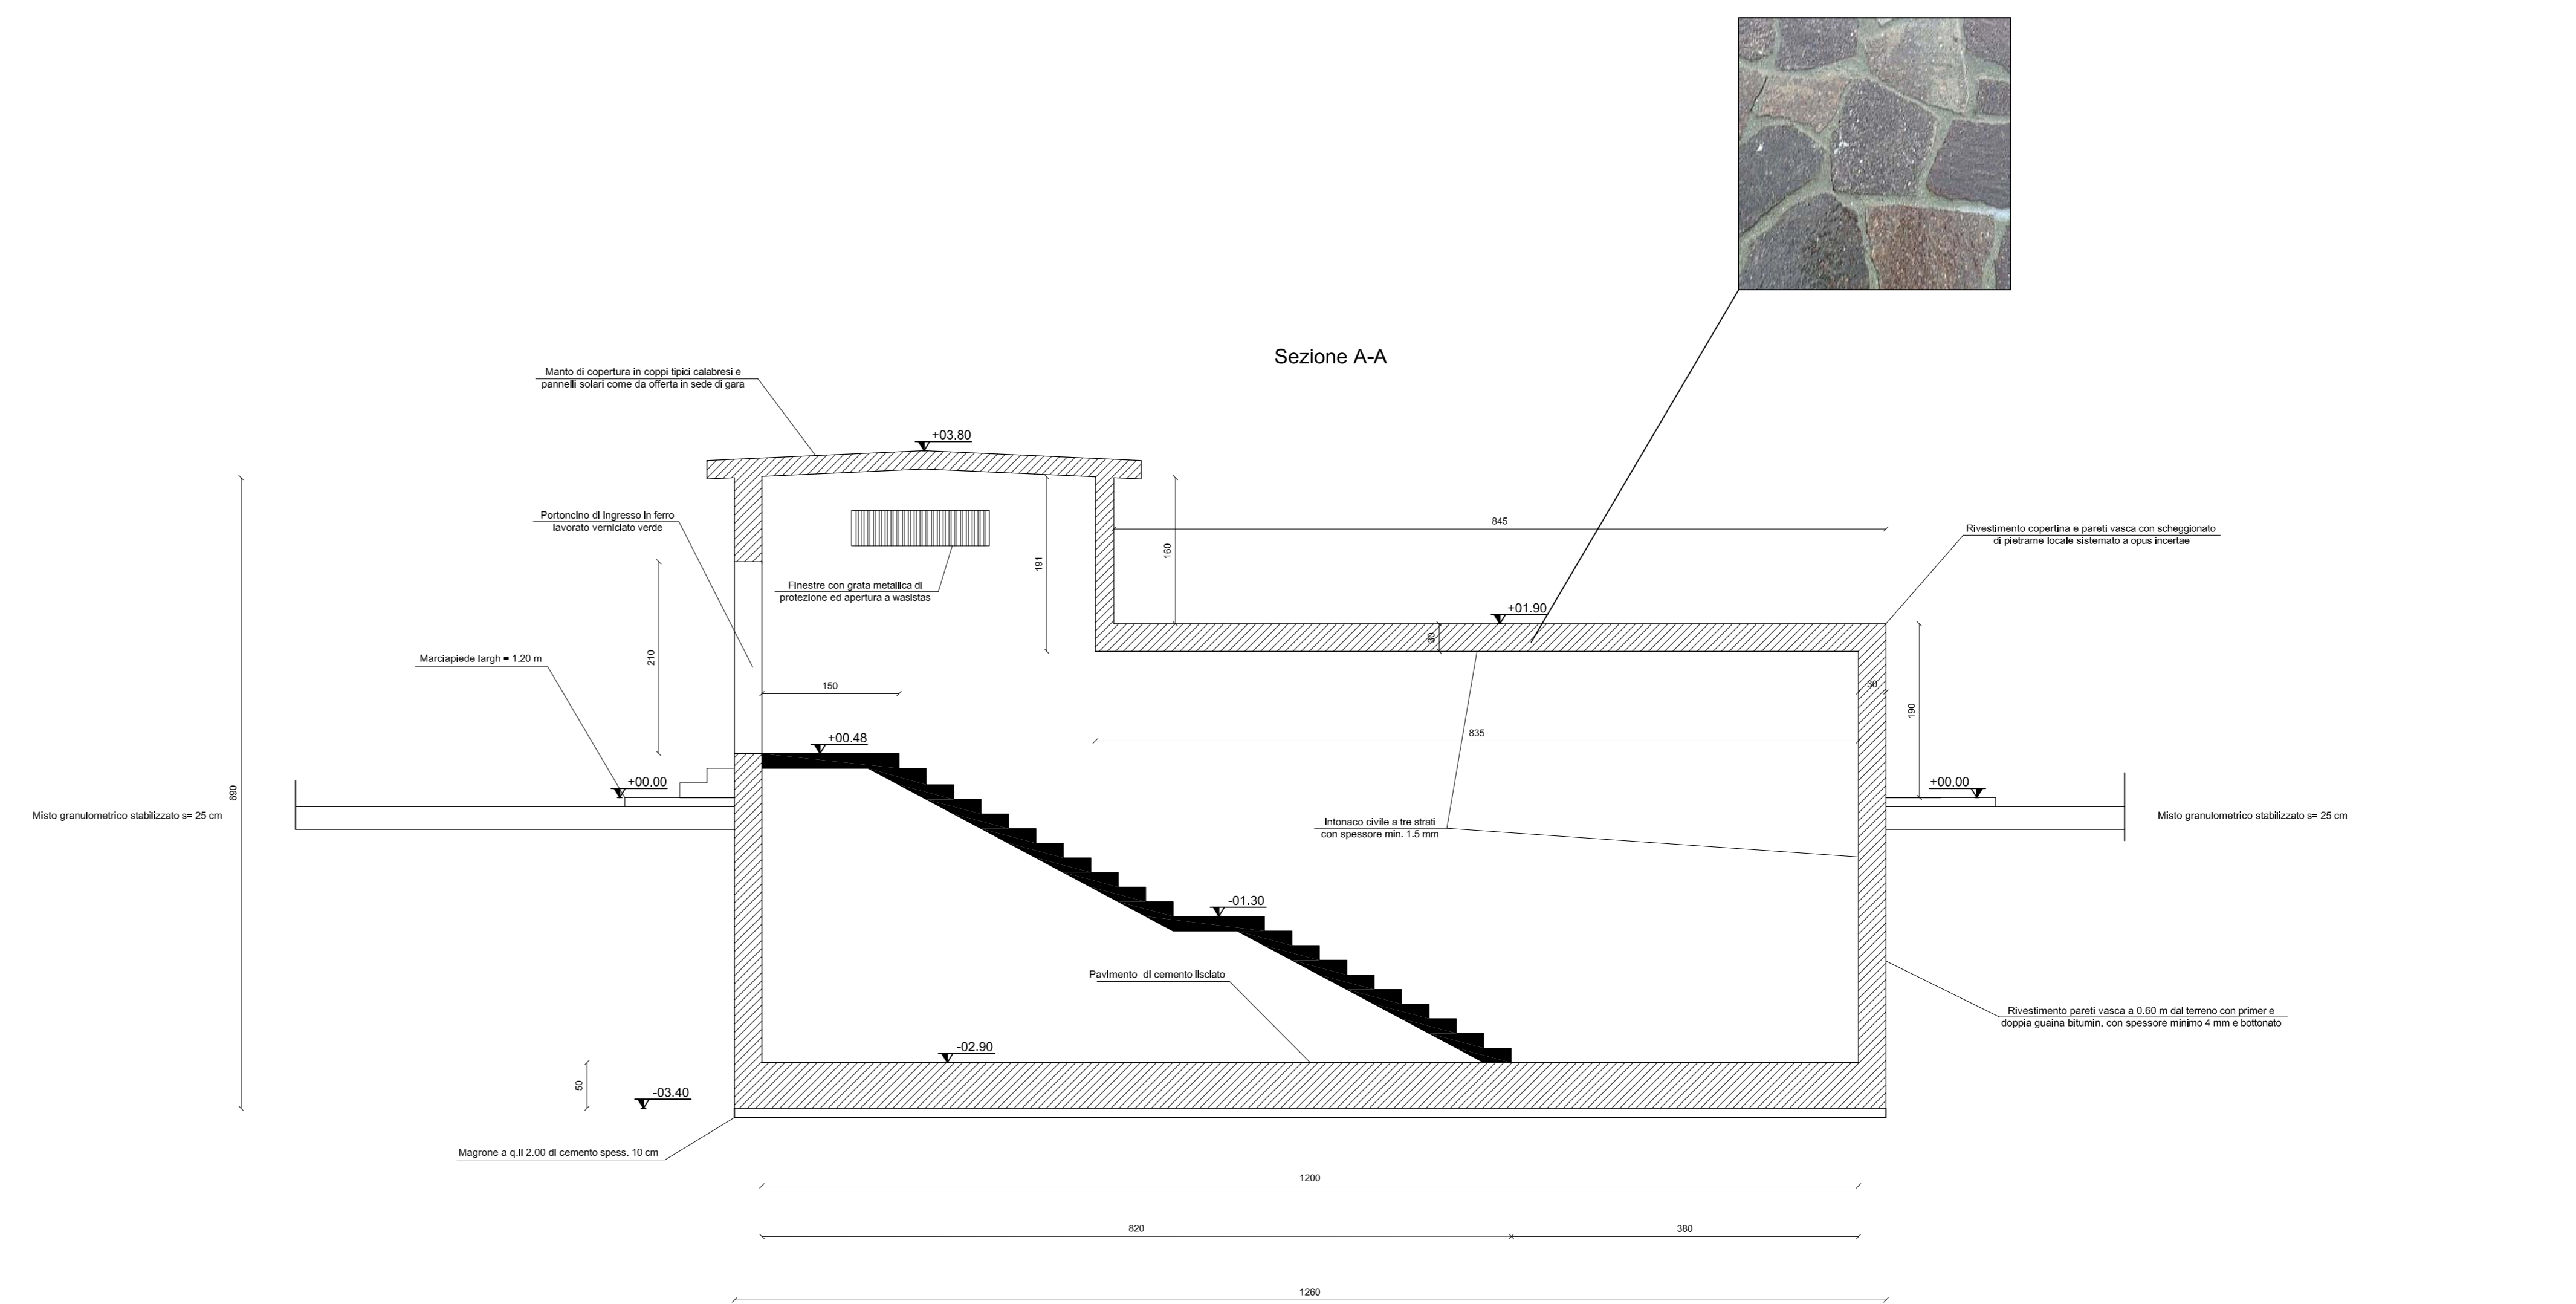

Particolare recinzione

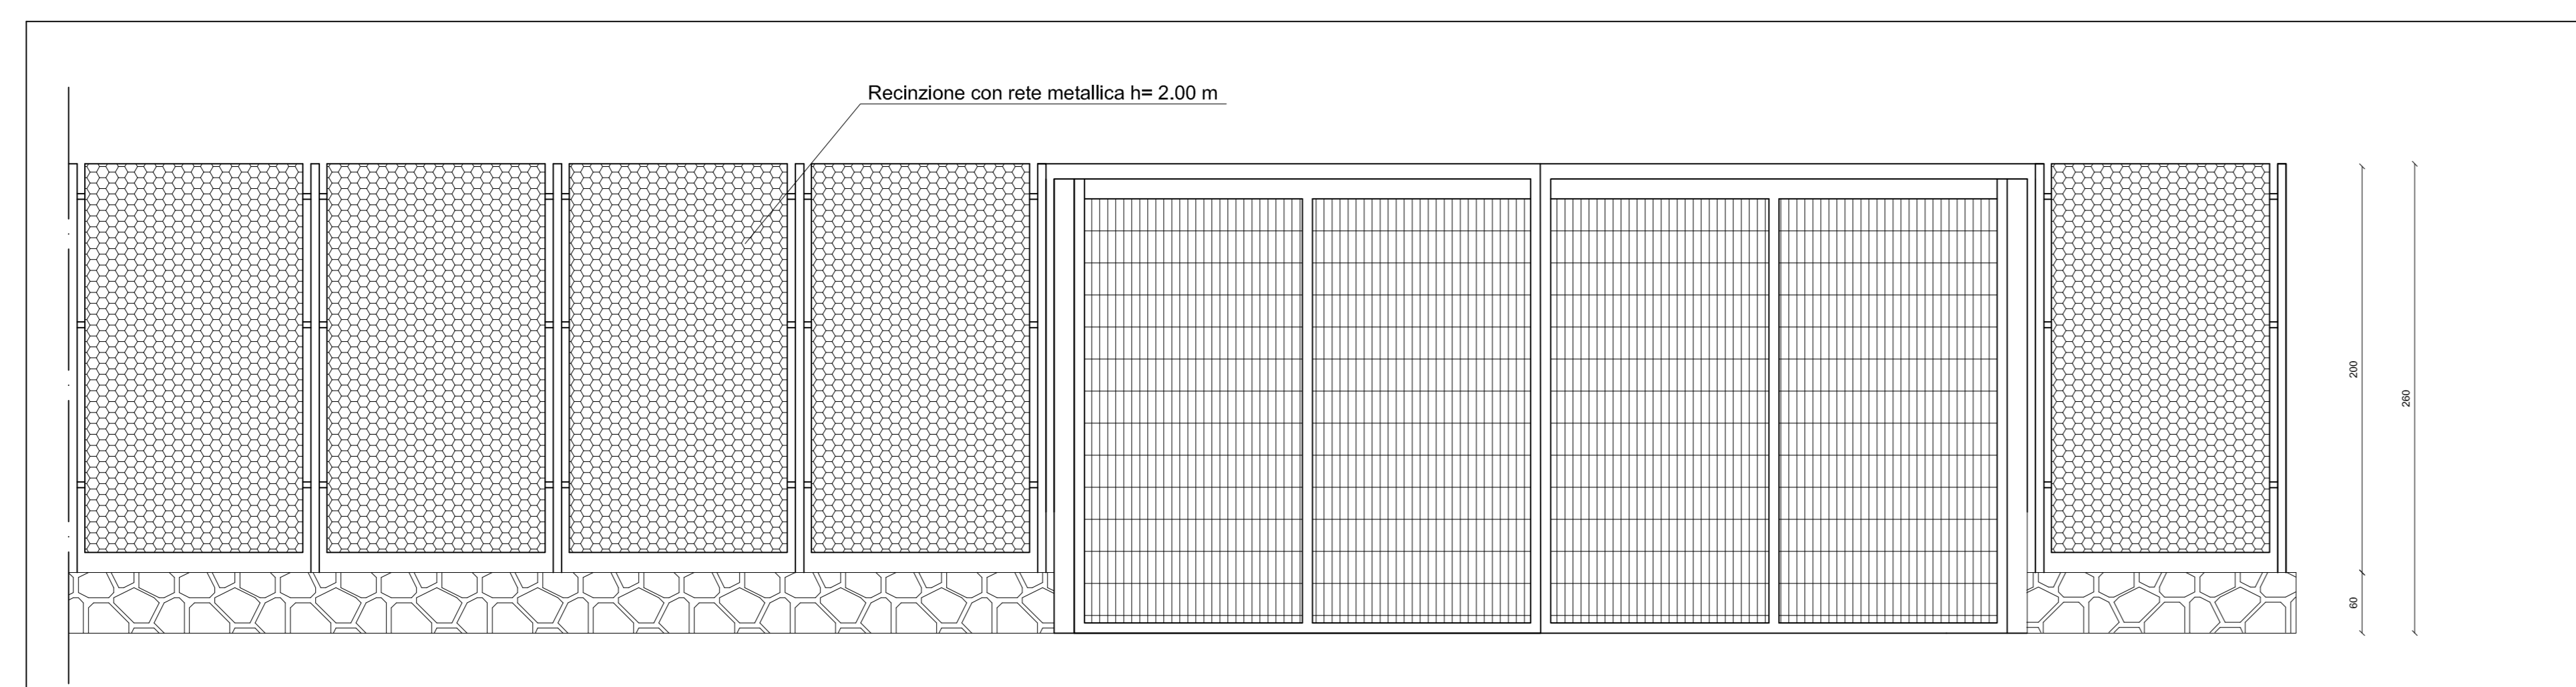

**sorical**  
società risorse idriche caldeesi

**SISTEMA IDRICO DEL MENTA**

LAVORI DI COMPLETAMENTO DELLO SCHEMA IDRICO SULLA DIGA DEL TORRENTE MENTA: OPERE DI BY-PASS DEL TRATTO TERMINALE DELLA CONDOTTA FORZATA PER L'AVVIO DELL'ADDUZIONE IDROPOTABILE

INDIPENDENTE	CONTRATTORE	PROGETTISTA	PROGETTISTA	PROGETTISTA	PROGETTISTA
INDIPENDENTE	INDIPENDENTE	INDIPENDENTE	INDIPENDENTE	INDIPENDENTE	INDIPENDENTE
INDIPENDENTE	INDIPENDENTE	INDIPENDENTE	INDIPENDENTE	INDIPENDENTE	INDIPENDENTE

**PROGETTO DEFINITIVO - ESECUTIVO**

GRUPPO DI PROGETTAZIONE:  
Dir. Ing. Domenico COSTANTINO  
Dir. Ing. Giuseppe BARRONTO  
Dir. Ing. Giovanni MADDALONI  
Dir. Ing. Paolo FERRI

RESPONSABILE UNICO DEL PROCEDIMENTO:  
Dir. Ing. Giuseppe BARRONTO

RESPONSABILE SERVIZI INGEGNERIA:  
Dir. Ing. Antonio FIOCI

UNITA' DI PROGETTAZIONE VERBALE:  
Dir. Ing. Enzo FIDALE  
Dir. Ing. Giuseppe FIOCI

**conpat** **CONDOTTE**

**VASCA DI DISCONNESSIONE 2 - CAMERA DI MANOVRA E VASCHE**

SCALA	LINGUA	FORMATO	TAVOLA	POP.
1:50	IT	A0	11	

PROGETTO/COMMESSA: ORIGINALE/INTEG. SISTEMA: PROG/REVISIO

**A.02.4.C SOP TIP B12 - 22**