LIVELLETTA	LUNGHEZZA	9.54	16.06	19.38	16.16	22.39	14.73	11.03	10.43	65.04	26.05	10.82	7.95	4.53	18.32	14.47	9.60	24.52	25.81	37.68	12.34	53.96	26.7	7.33	3.86	
	DISLIVELLO	-1.50	-13.8	-4.93	-10.46	-12.71	-5.95	-2.30	-8.83	-39.53	-10.17	-4.31	-2.15	-1.00	-7.98	-8.23	-3.20	-9.84	-6.15	-18.98	-5.41	-34.5	-21.24	-0.608	-0.308	
	PENDENZA	-0.1572	-0.8593	-0.2544	-0.6473	-0.5677	-0.4039	-0.2085	-0.8466	-0.6078	-0.3904	-0.3989	-0.2707	-0.2500	-0.4356	-0.4236	-0.3333	-0.4013	-0.2383	-0.5037	-0.4384	-0.6394	-0.7955	-0.0829	-0.0389	

DIAMETRO NOMINALE: TUBAZIONE IN ACCIAIO Dn 500 mm — SPESSORE TUBAZIONE = 6,3 mm — SPESSORE TUBAZIONE = 10,00 mm

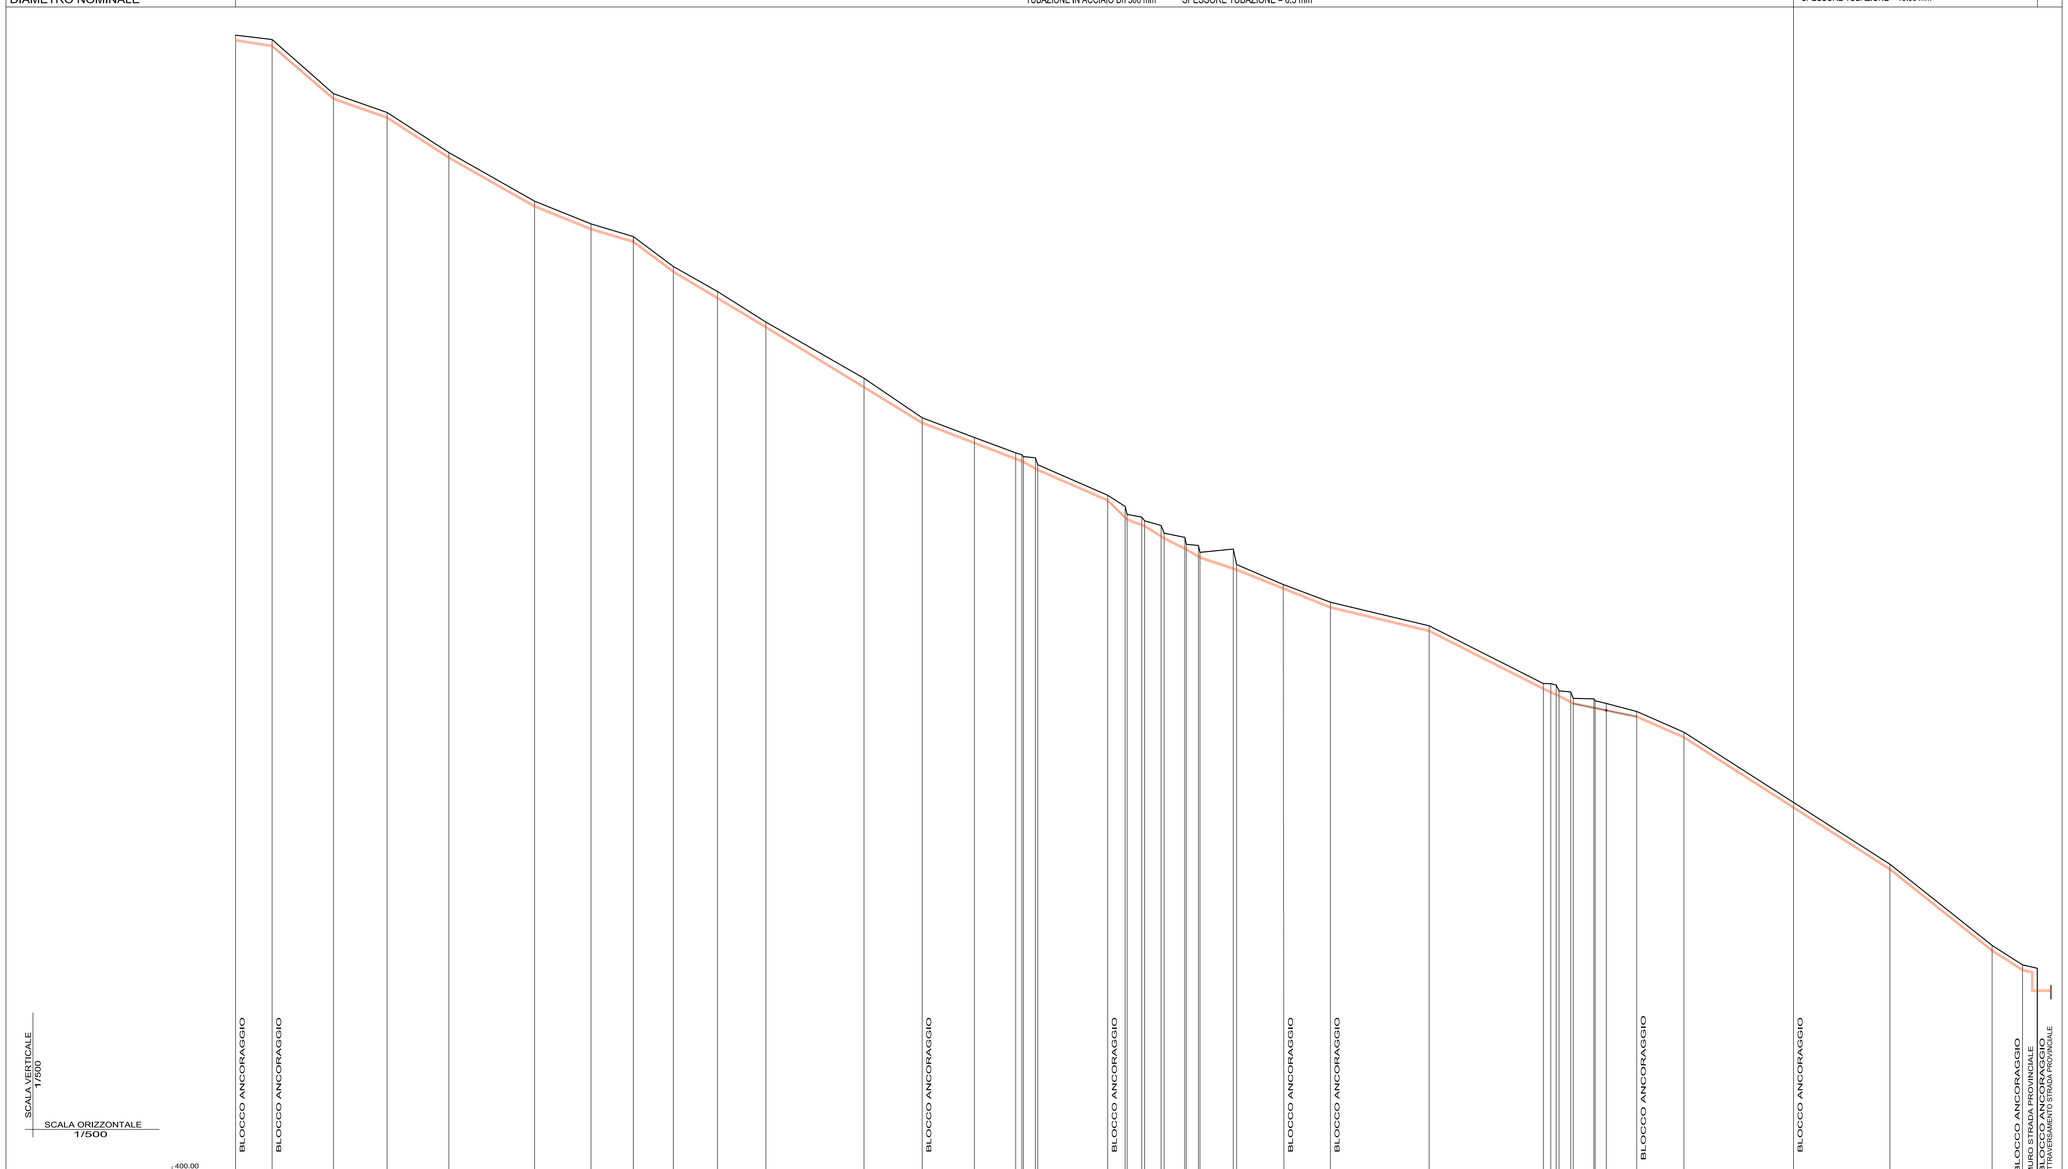

NUM. PICCHETTO	32 33 34 35 36 37 38 39 40 41 42 43 44 45 46 47 48 49 50 51 52 53 54 55 56 57 58 59 60 61 62 63 64 65 66 67 68 69 70 71 72 73 74 75 76 77 78 79 80 81 82
QUOTA TERRENO	698.50 697.35 683.2 678.27 667.81 655.10 649.15 645.85 636.02 623.50 623.51 608.80 598.49 593.32 598.32 598.32 598.32 598.32 598.32 578.23 573.32 573.32 573.32 573.32 573.32 573.32 573.32 561.20 561.20 561.20 561.20 561.20 561.20 561.20 554.90 550.26 544.11 520.01 520.02 520.02 520.02 520.02 520.02 520.02 520.13 525.13 525.13 525.13 525.13 525.13 525.13 527.71 516.30 502.67 487.80 460.56 455.48 455.3 455.68
QUOTA ASSE TUBAZIONE	697.15 695.65 681.85 676.92 666.46 653.75 647.80 644.50 636.67 623.75 622.16 606.45 597.14 591.89 597.74 597.74 597.74 597.74 597.74 576.88 572.37 572.37 572.37 572.37 572.37 572.37 572.37 560.89 560.89 560.89 560.89 560.89 560.89 560.89 553.87 548.91 542.76 527.66 526.51 526.51 526.51 526.51 526.51 526.51 523.78 522.47 520.36 514.95 501.32 480.45 459.21 454.3 453.78 453.33
DISTANCE PARZIALI	9.54 16.06 13.98 16.16 22.39 14.73 11.03 10.43 11.53 12.64 25.66 15.21 13.65 10.82 0.38 0.38 0.38 0.38 0.38 18.32 4.53 3.03 0.73 0.73 0.67 5.40 0.74 0.74 0.40 8.70 0.40 12.36 12.16 25.81 29.87 1.07 1.31 1.31 3.05 0.05 5.40 0.98 0.98 7.95 12.34 28.78 25.18 26.70 7.33 3.86
DISTANZE PROGRESSIVE	9.54 25.6 39.58 55.74 78.13 92.87 103.9 114.33 126.85 152.51 178.16 193.37 207.02 217.84 217.84 217.84 217.84 217.84 236.37 241.9 244.93 245.66 246.39 247.06 247.73 248.46 249.19 249.92 250.65 251.38 252.11 252.84 253.57 254.31 254.31 254.31 254.31 254.31 254.31 254.31 259.71 261.02 263.33 266.38 266.43 271.83 272.82 274.13 276.24 278.35 356.42