
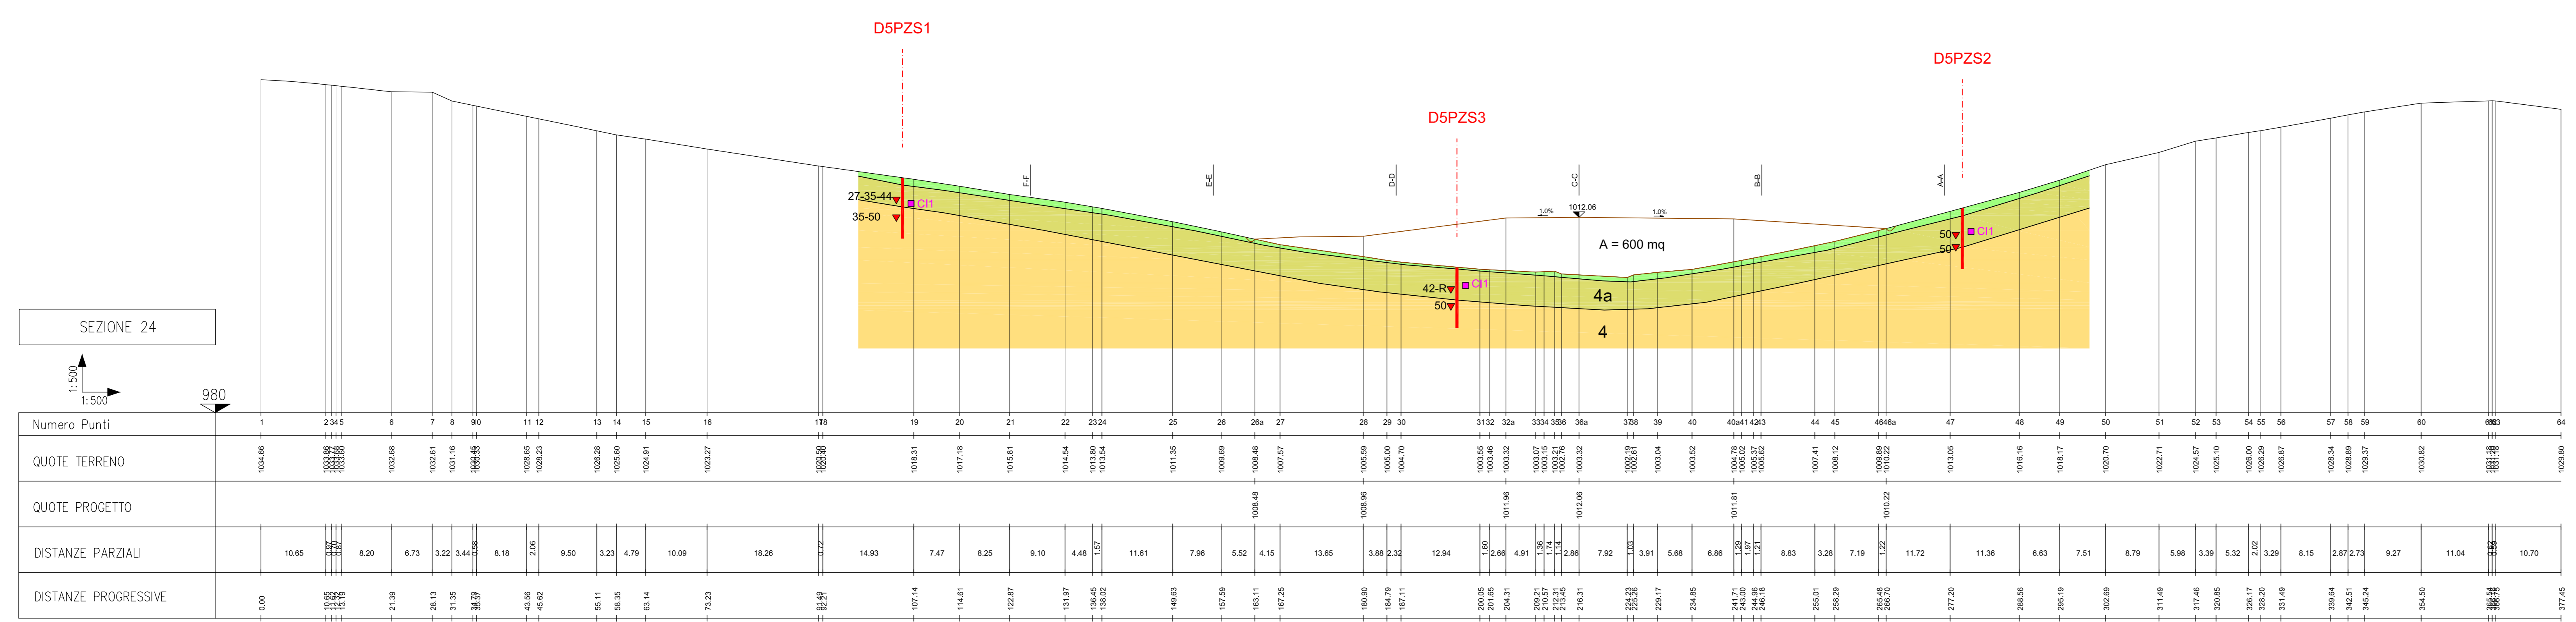


LEGENDA - LEGEND

- Terreno vegetale
Soil
- 4' Alterazione superficiale del Flysch di Gorgoglione
Gorgoglione Flysch Unit weathering layer
- 4 Flysch di Gorgoglione (Langhiano - Tortoniano)
Gorgoglione Flysch Unit (Langhian - Tortonian)
- DnPzSn Sondaggi a carotaggio con tubo piezometrico
Continuous core drilling with piezometer casing
- DnEn Tomografie elettriche
Electrical tomography
- 2.12 Livello piezometrico relativo al piano campagna
Piezometric level relative to land surface
- 61 Prove SPT (n° colpi)
SPT test (N value)
- CH Campioni indisturbati
Undisturbed samples
- Risultati prove di laboratorio
Laboratory tests results

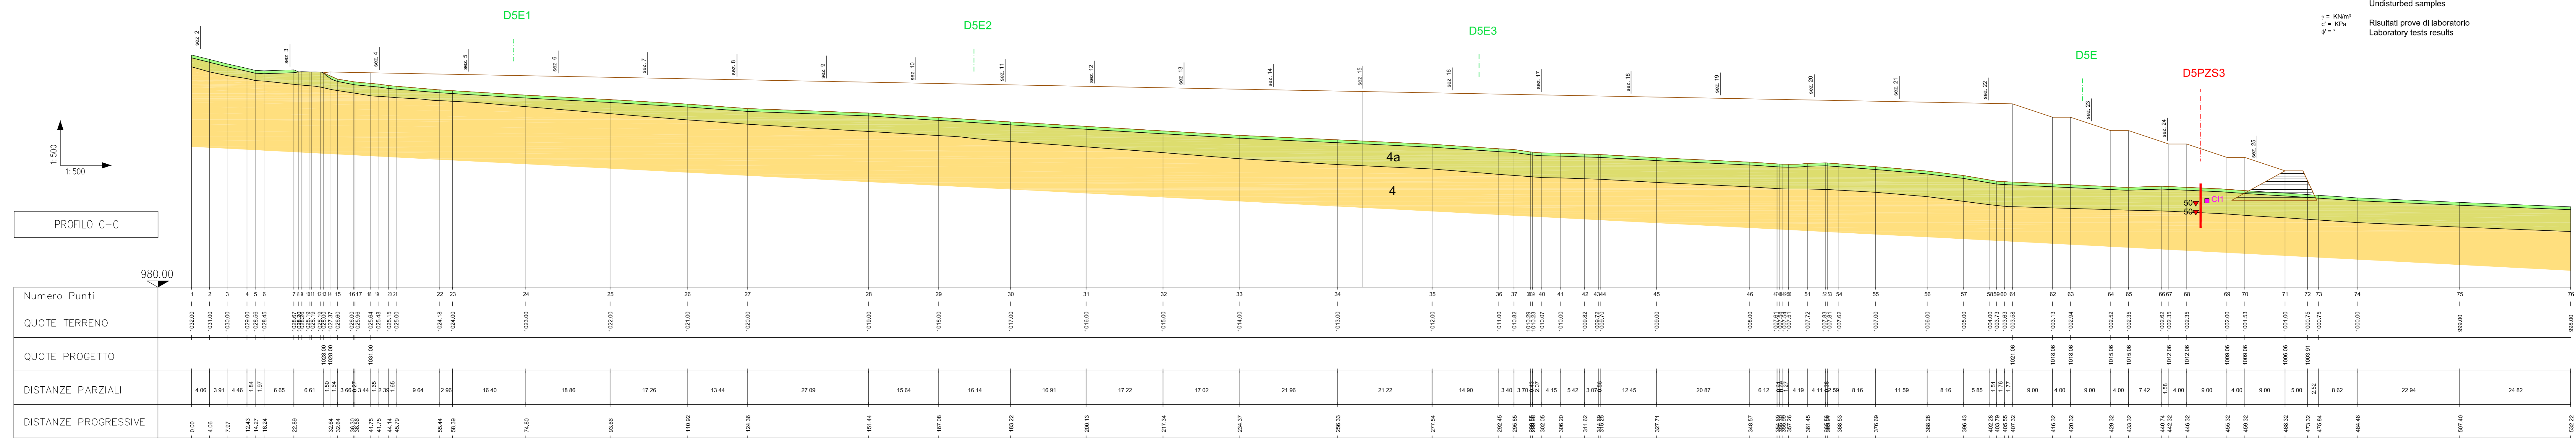

PROGETTO ESECUTIVO

DUMPING AREA D5

SEZIONI GEOLOGICHE

Revision	Date	Status	Revision memo	Issued by	Checked by	Approved by
02	19-07-2010	AFC	Approvato per costruzione	PIAZZOLI	AZZAROLI	BONADIES
01	30-06-2010	IFC	Updating	PIAZZOLI	AZZAROLI	BONADIES
00	16-04-2010	IFC	First Issue	PIAZZOLI	AZZAROLI	BONADIES

Doc. Type:	DRW	Syst./S-Syst.:	NA	Discipline:	CIV	Electronic Filename:	IT-TPR-SP-RPA-732552_rev02.dwg
COMPANY Document N.	IT-TPR-SP-RPA-732552	Rev.	02	Scale:	1/500		
Contractor Document N.	IT-TPR-SP-RPA-732552_REV02	Format A0	Folio	1 of 1			