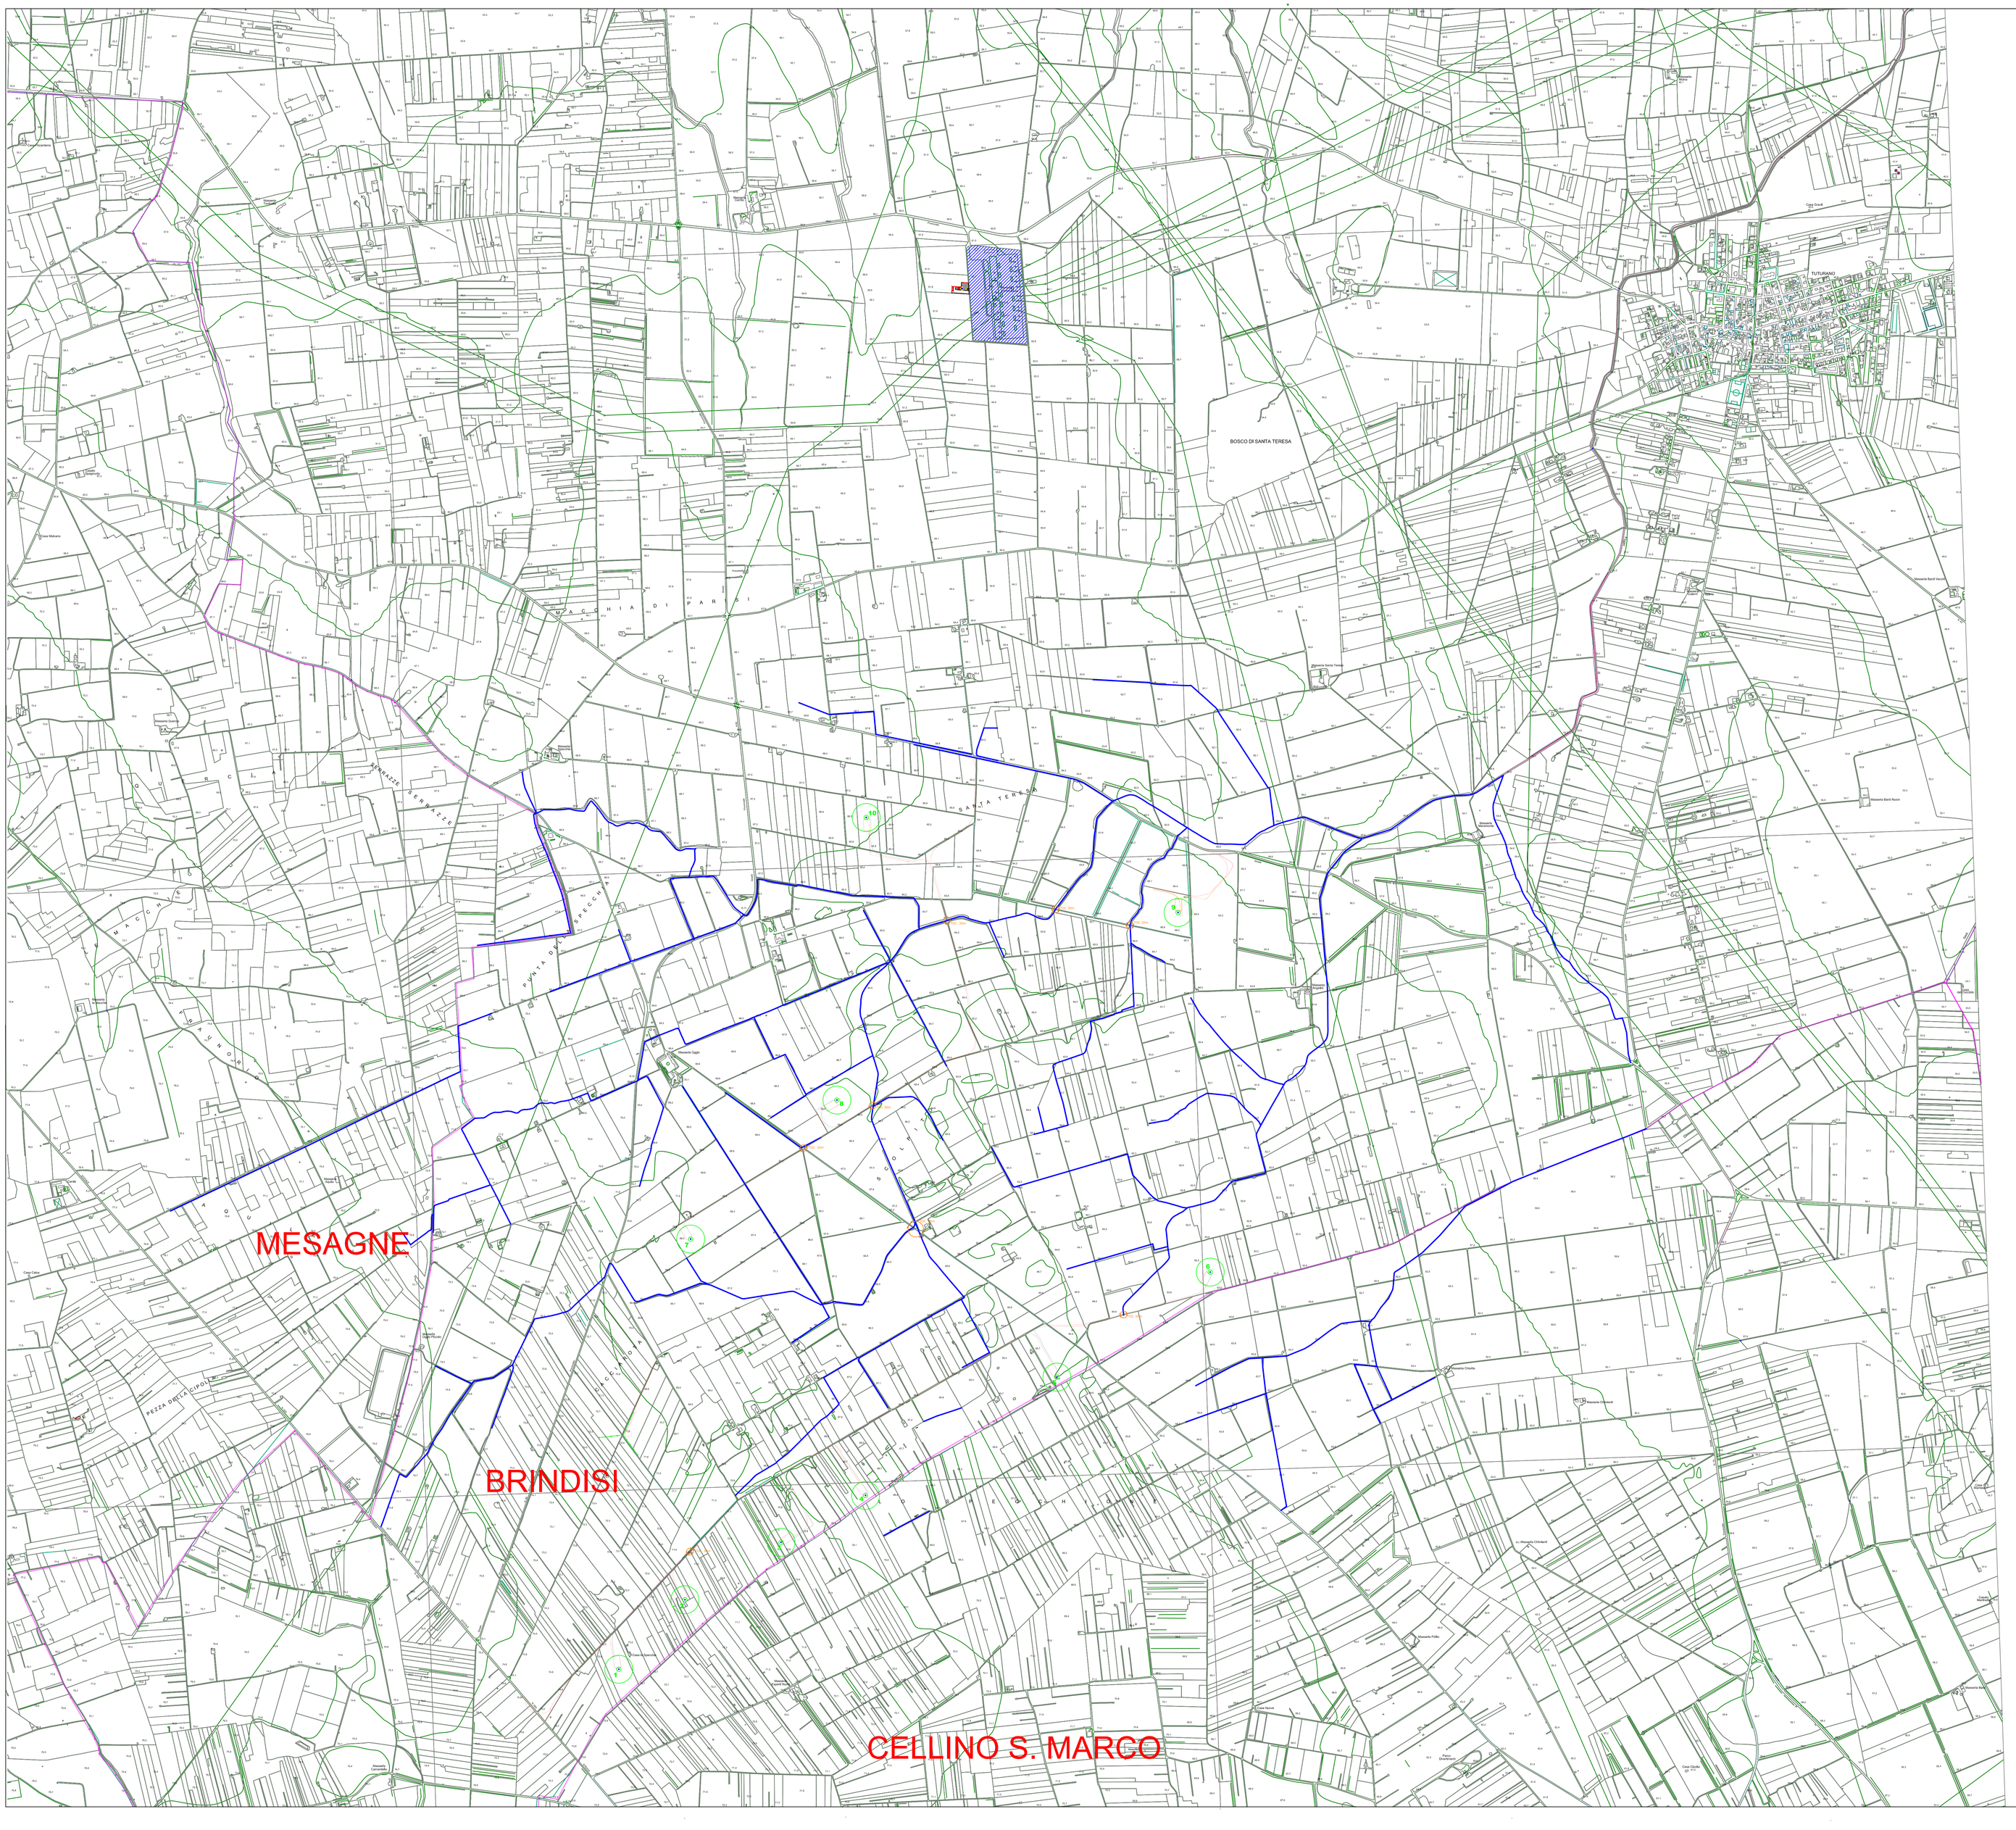

Legenda

	Cavidotto MT
	Pista di nuova realizzazione
	Confine comunale
	Canali - reticoli fluviali a carattere stagionale
	Trivellazione orizzontale controllata (TOC)
	Aerogeneratore
	Piazzola montaggio aereogeneratore
	SSE utente
	Stazione anemometrica

IMPIANTO DI PRODUZIONE DI ENERGIA DA FONTE EOLICA
POTENZA NOMINALE 34,5 MW

REGIONE PUGLIA
PROVINCIA di BRINDISI
COMUNE di BRINDISI
Località: Santa Teresa, Specchione, Pozzella, Scolpito

PROGETTO DEFINITIVO
Id AU 8G4G710

Tav.:	Titolo:
05	INTERFERENZE CAVIDOTTI CON RETICOLI FLUVIALI

Scala:	Formato Stampa:	Codice Identificatore Elaborato
1:10.000	A0	8G4G710_ElaboratoGrafico_1_05

Progettazione:

STC S.r.l.
Via V. M. STAMPACCHIA, 45 - 73100 Lecce
Tel. +39 0832 1738355
studiocalcarella@gmail.com - fotis.calcarella@gmail.com

Direttore Tecnico: Dott. Ing. Fabio CALCARELLA

Committente:

TOZZIgreen
Via Brigata Ebraica, 50 - 45123 Mezzano (RA)
Tel. +39 0544 525311 - Fax +39 0544 525319
pec: tozzi.re@legalmail.it - www.tozzigreen.com

Data	Motivo della revisione:	Redatto:	Controllato:	Approvato:
31 luglio 2017	Prima emissione	STC	FC	TOZZI GREEN S.p.a.