

**IMPIANTO DI PRODUZIONE DI ENERGIA DA FONTE EOLICA
POTENZA NOMINALE 34,5 MW**

**REGIONE PUGLIA
PROVINCIA di BRINDISI
COMUNE di BRINDISI**
Località: Santa Teresa, Specchione, Pozzella, Scolpito

PROGETTO DEFINITIVO
Id AU 8G4G710

Tav.:

Titolo:

06

**INTERVENTI DI ADEGUAMENTO
VIABILITA' ESISTENTE**

Scala:

Formato Stampa:

1:5.000

A3

Codice Identificatore Elaborato

8G4G710_ElaboratoGrafico_1_06

Progettazione:

Committente:

STC S.r.l.




Via V. M. STAMPACCHIA, 46 - 73100 Lecce
Tel. +39 0832 779335
studlocalcarella@gmail.com - fablocalcarella@gmail.com
Direttore Tecnico: Dott. Ing. Fabio CALCARELLA



TOZZIgreen

Via Brigata Etrusca, 50 - 48123 Mezzano (RA)
Tel. +39 0544 525311 - Fax +39 0544 525319
pec: tozzi.re@legaim.it - www.tozziholding.com

Data	Motivo della revisione:	Redatto:	Controllato:	Approvato:
31 luglio 2017	Prima emissione	STC	FC	TOZZI GREEN S.p.a.

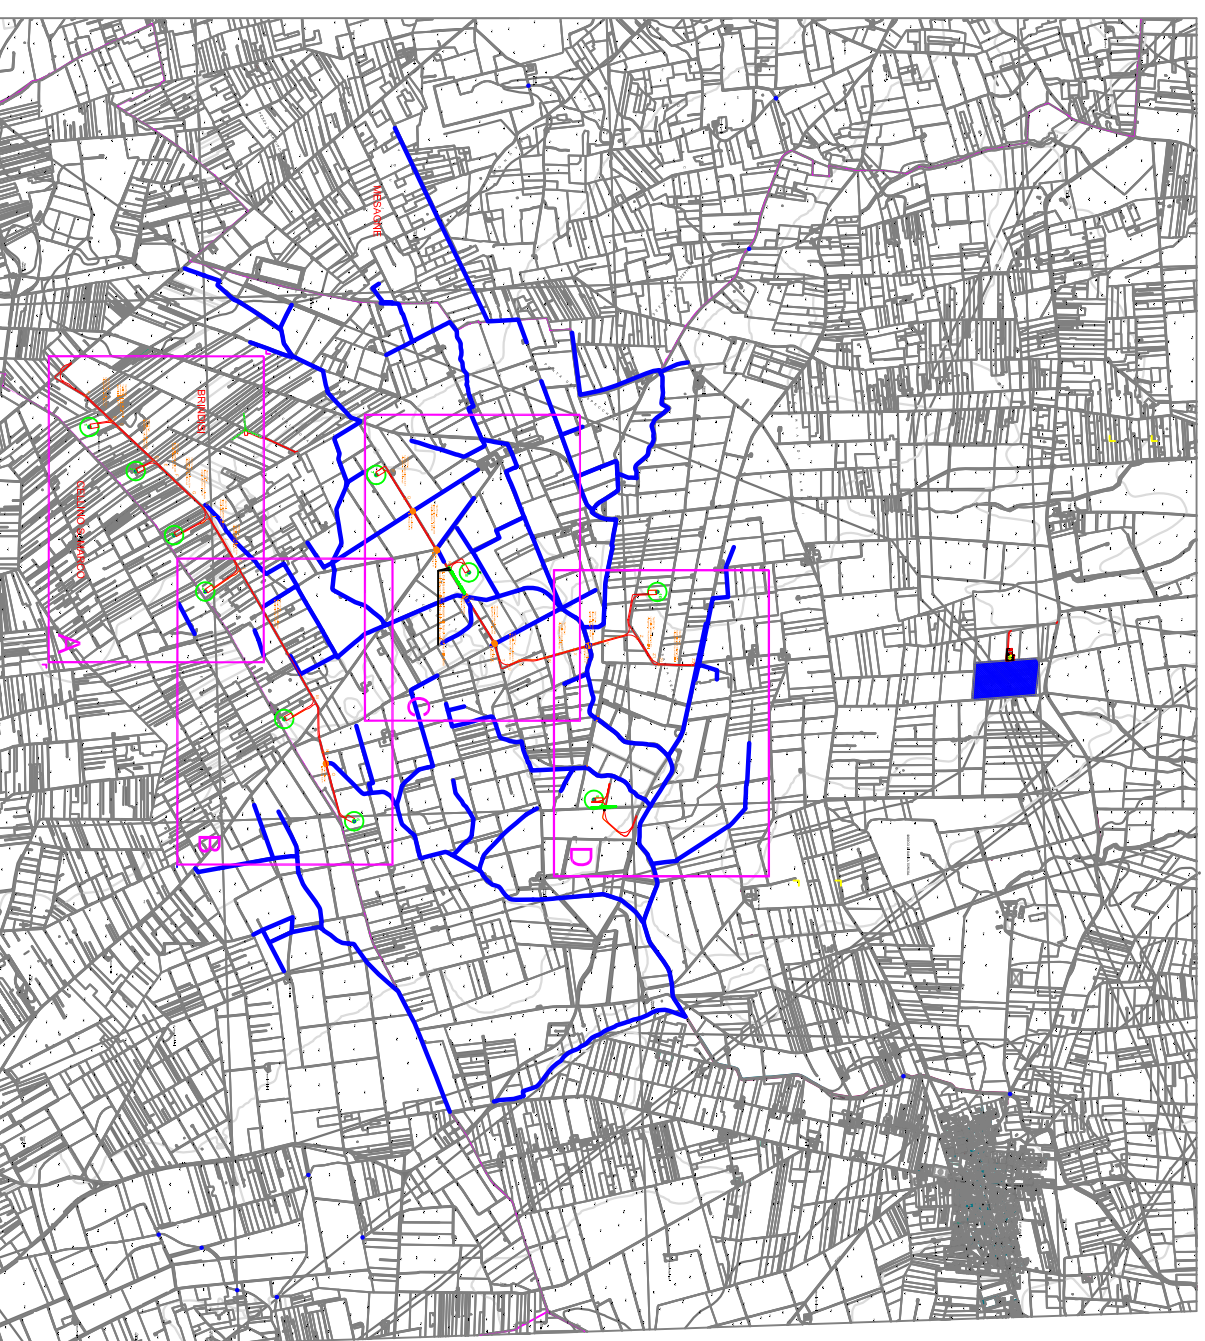



Legenda

	Cavidotto MT
	Pista di nuova realizzazione
	Confine comunale
	Canali
	Alberi di Ulivo
	Aerogeneratore
	Piazzola montaggio aerogeneratore
	Stazione anemometrica

BRINDISI

CELLINO S. MARCO

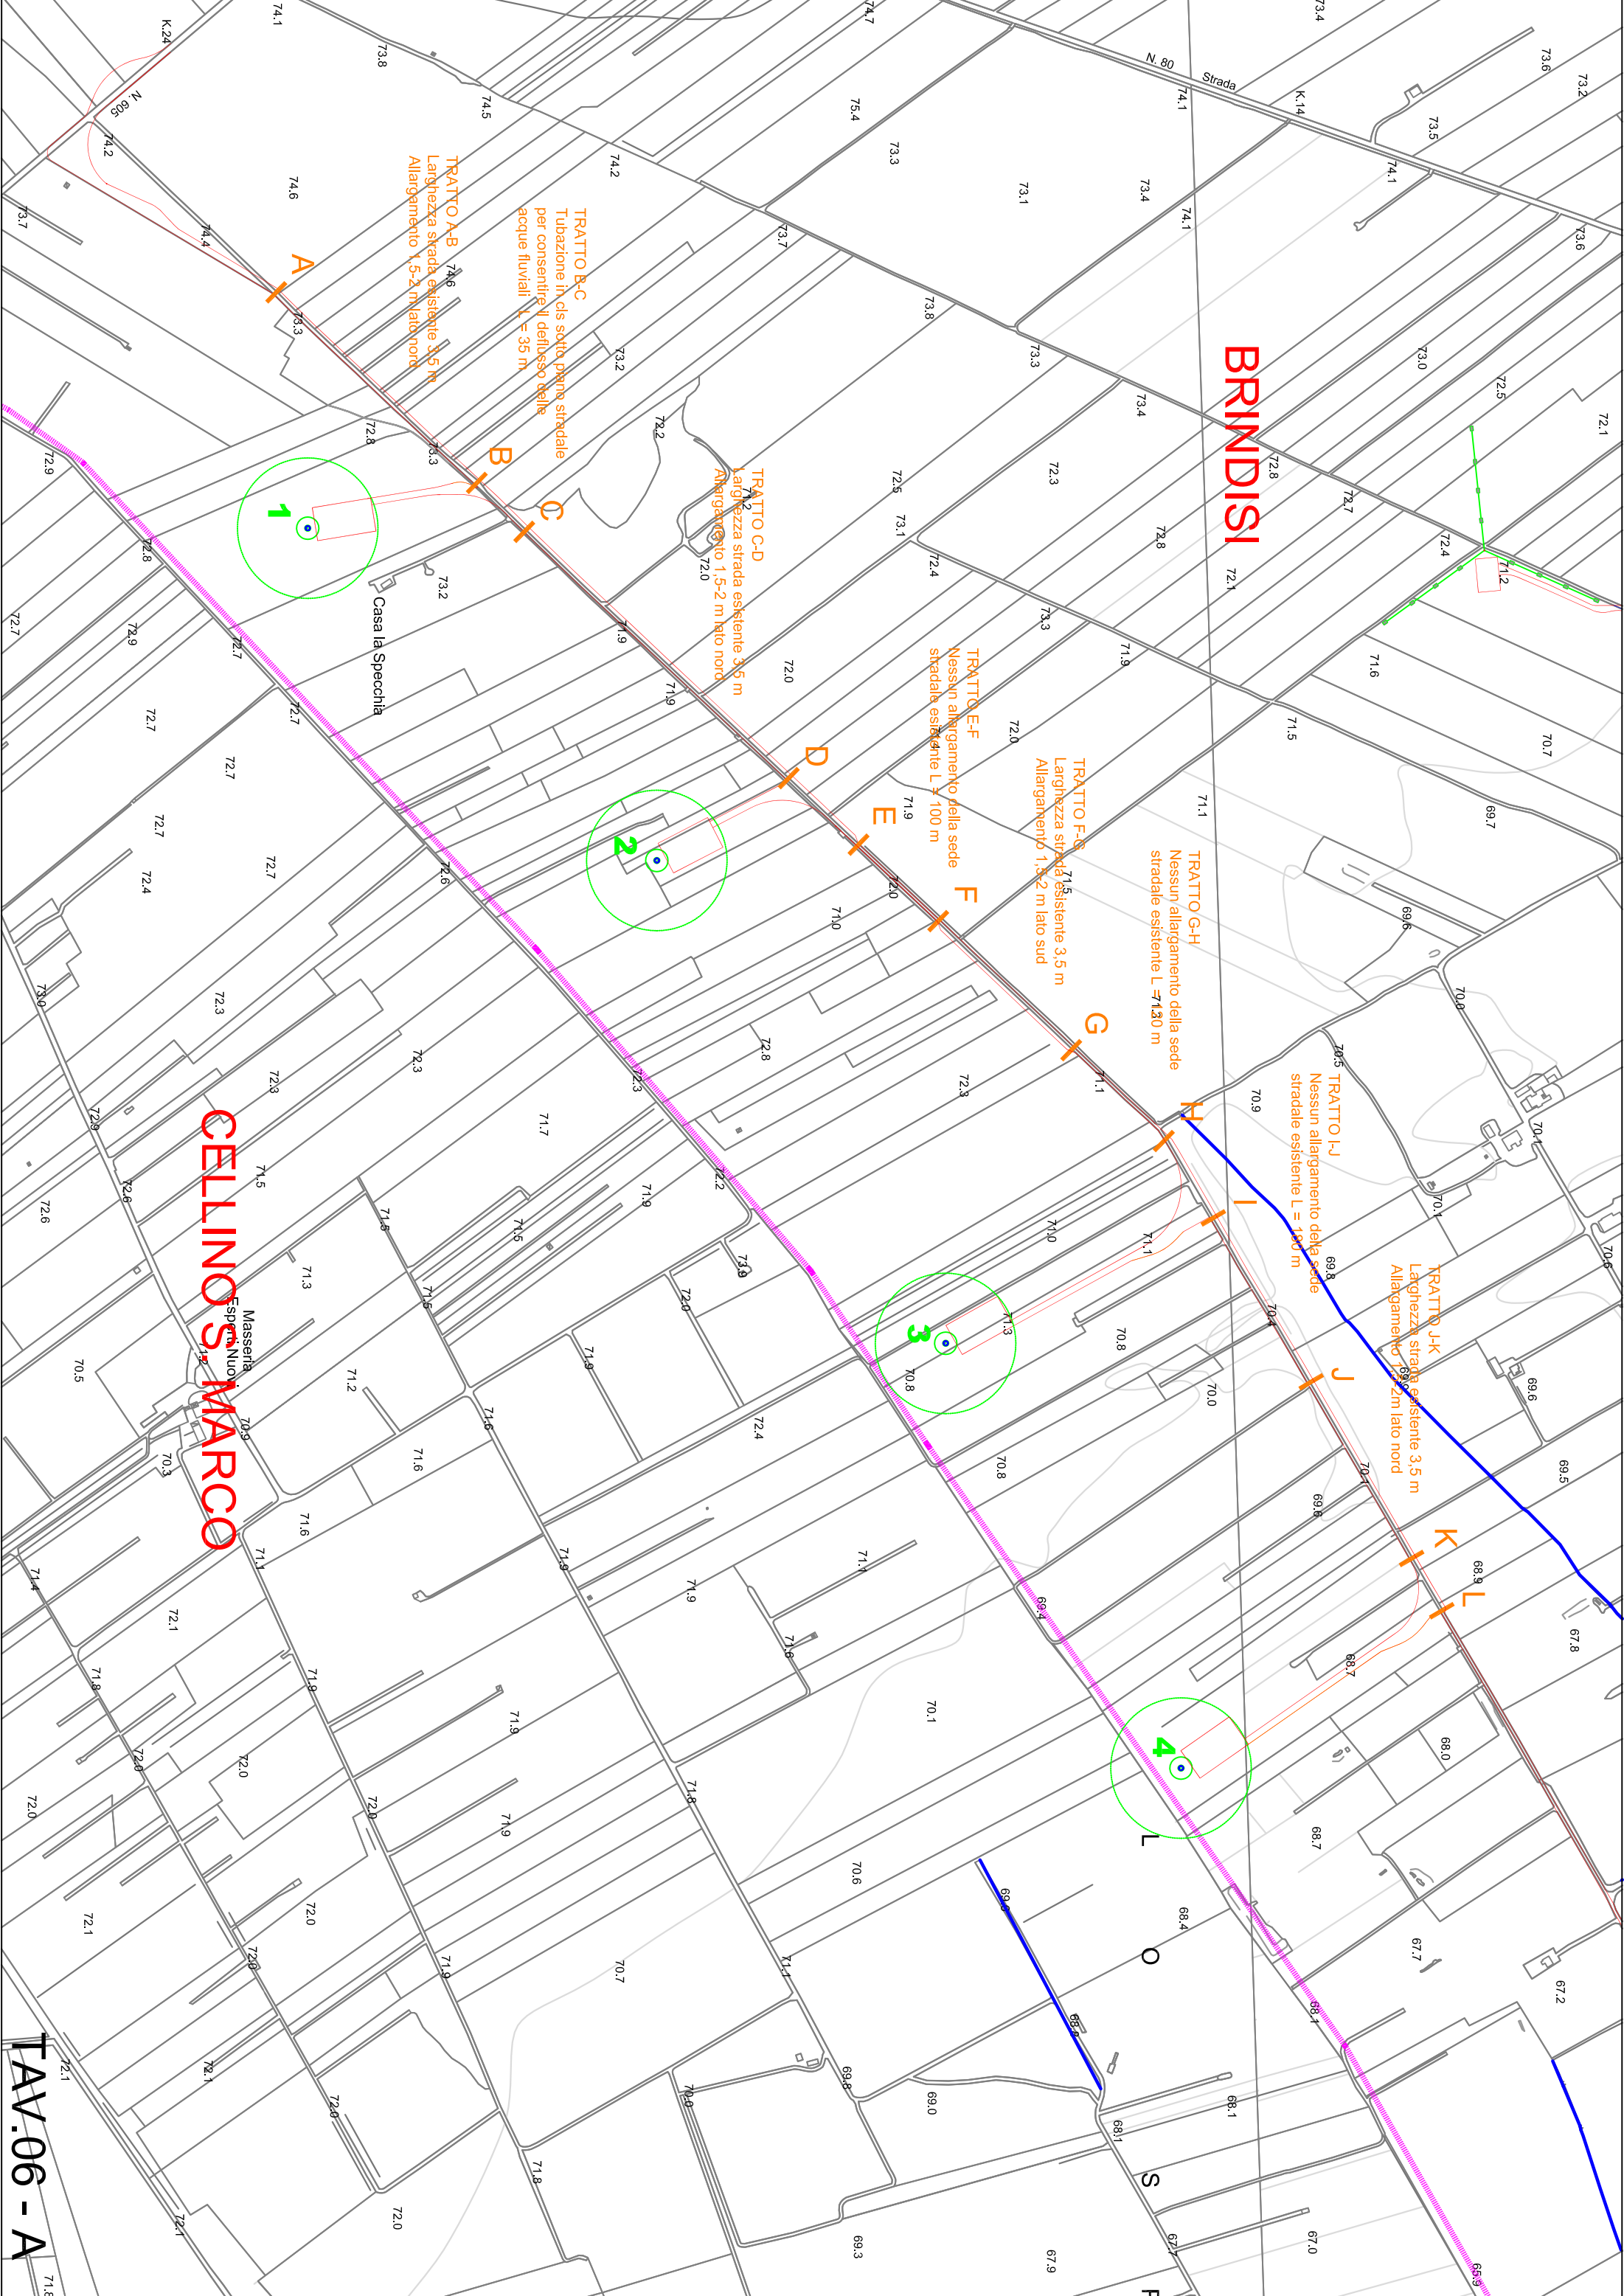


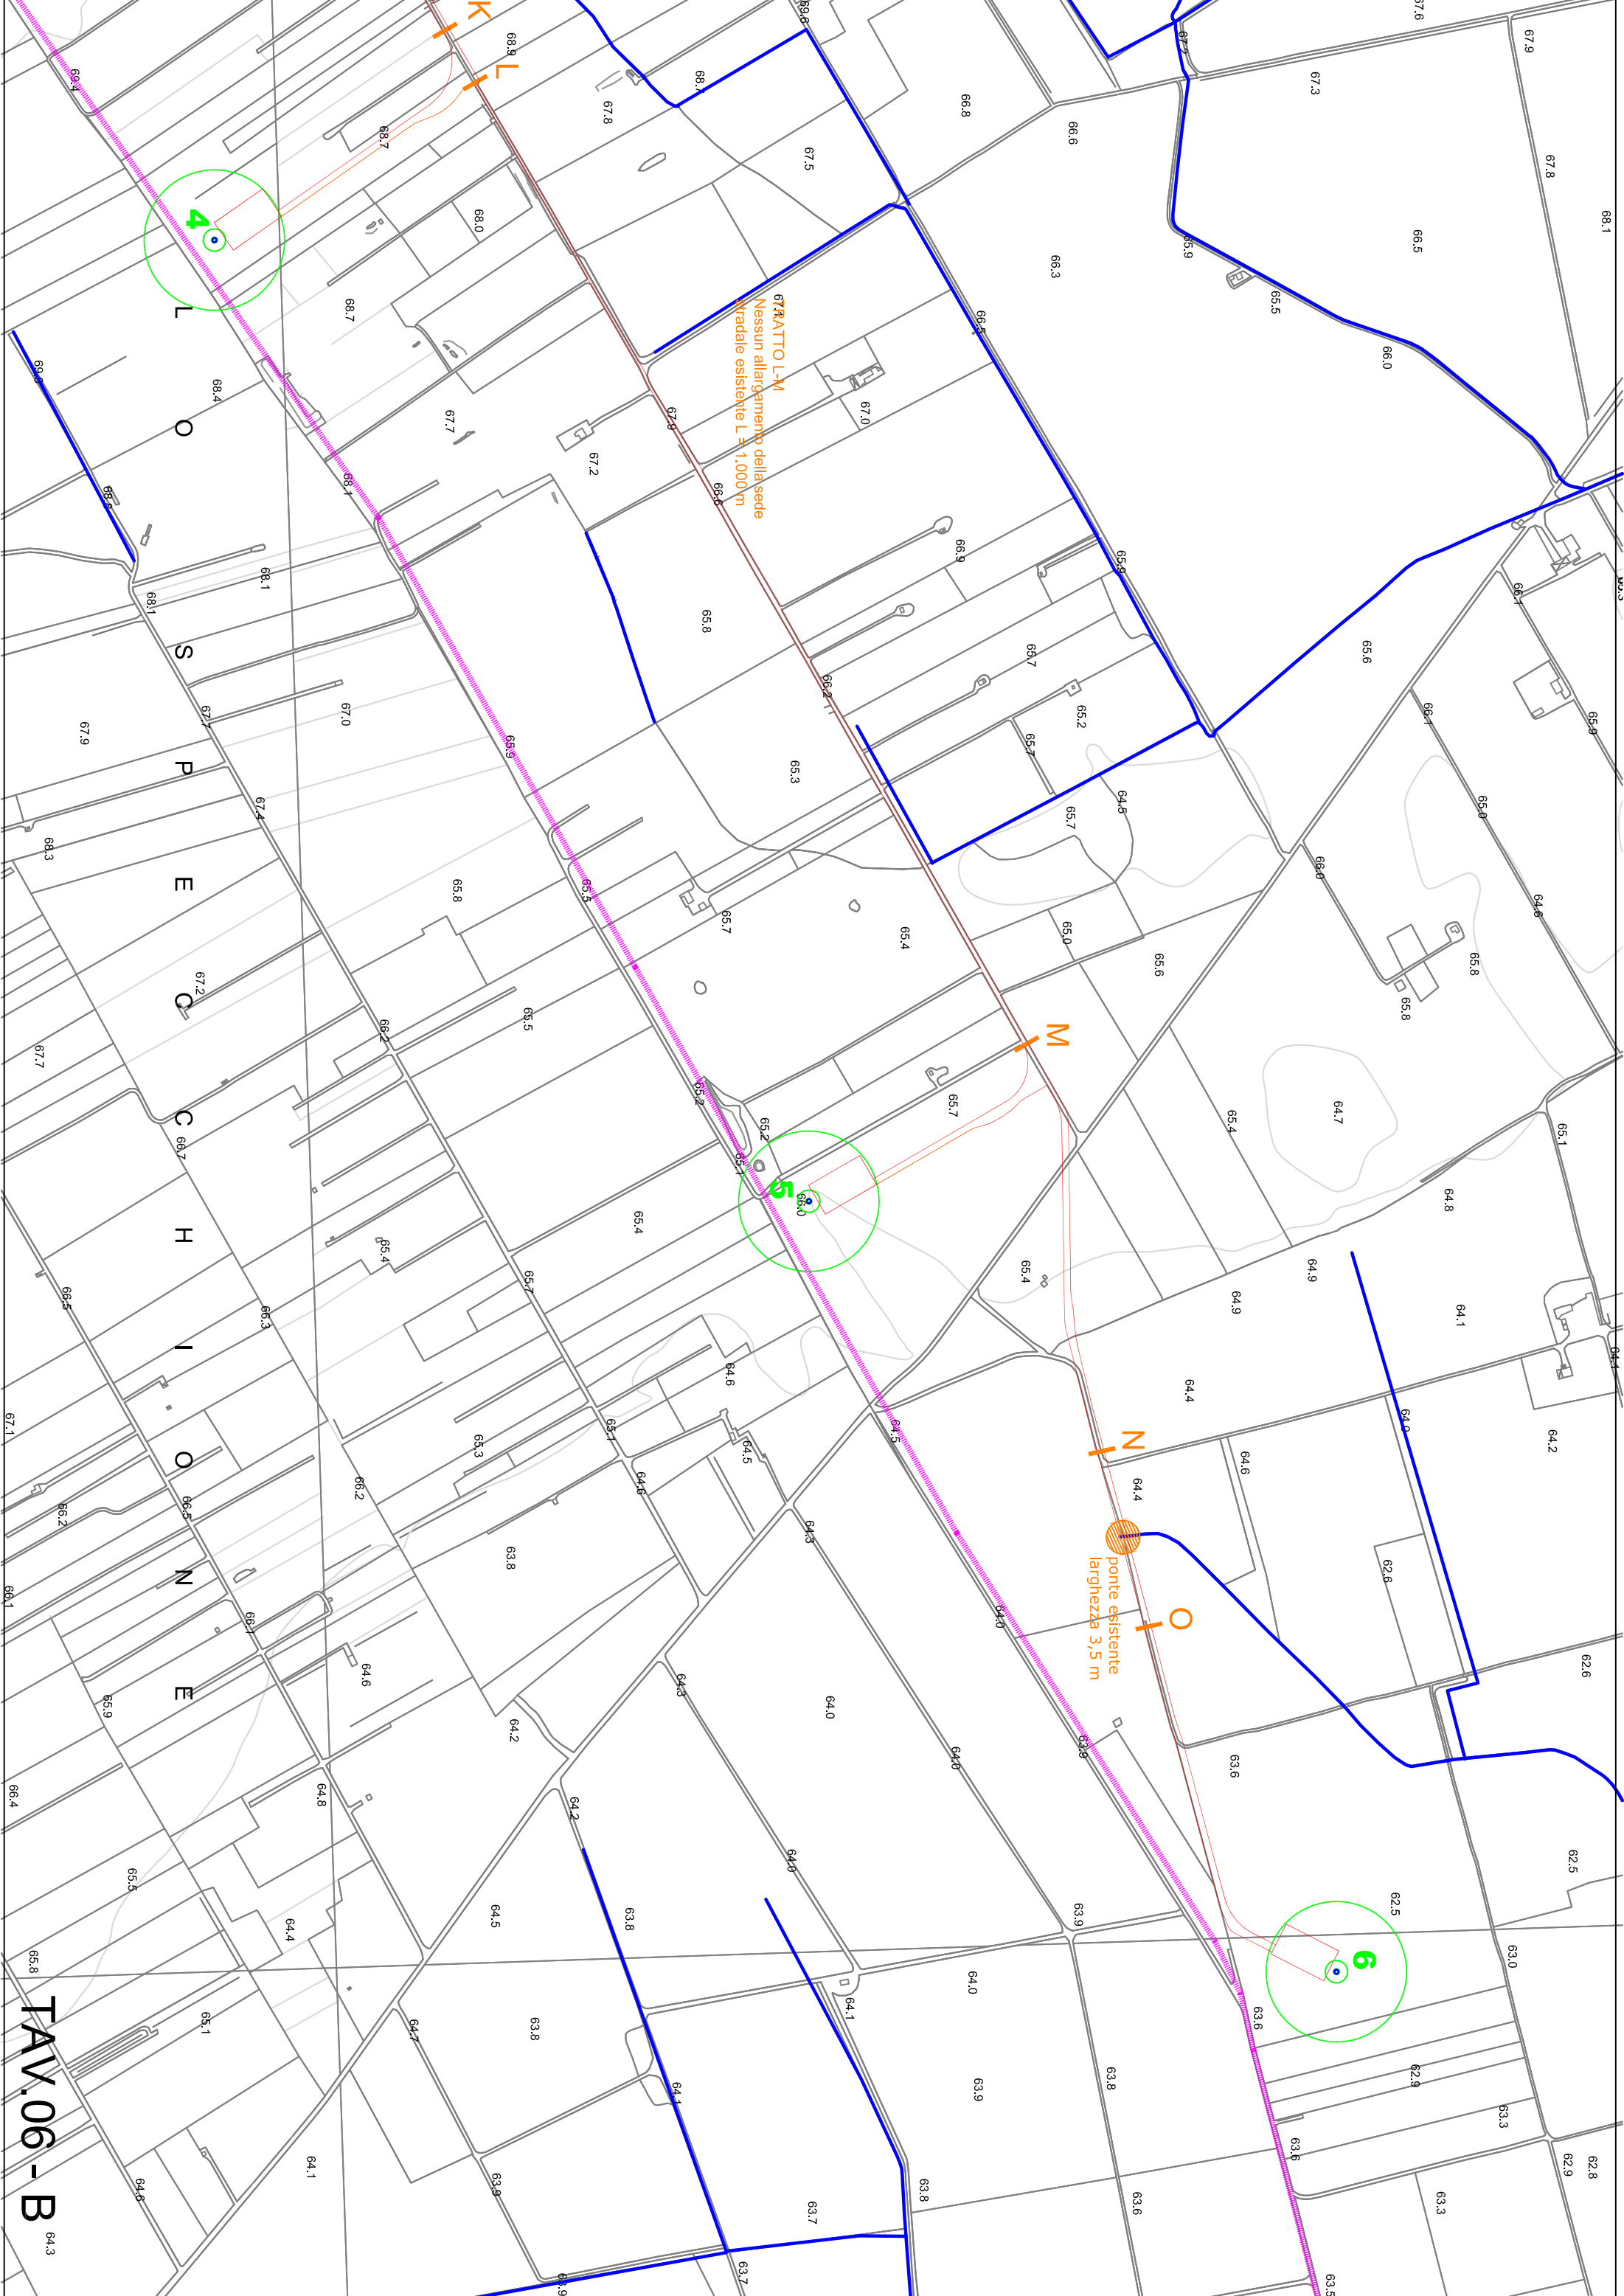

67/RATTOL-M
Nessun allargamento della sede
stradale esistente L = 1,000 m

01
ponte esistente
larghezza 3,5 m

TAV.06-B

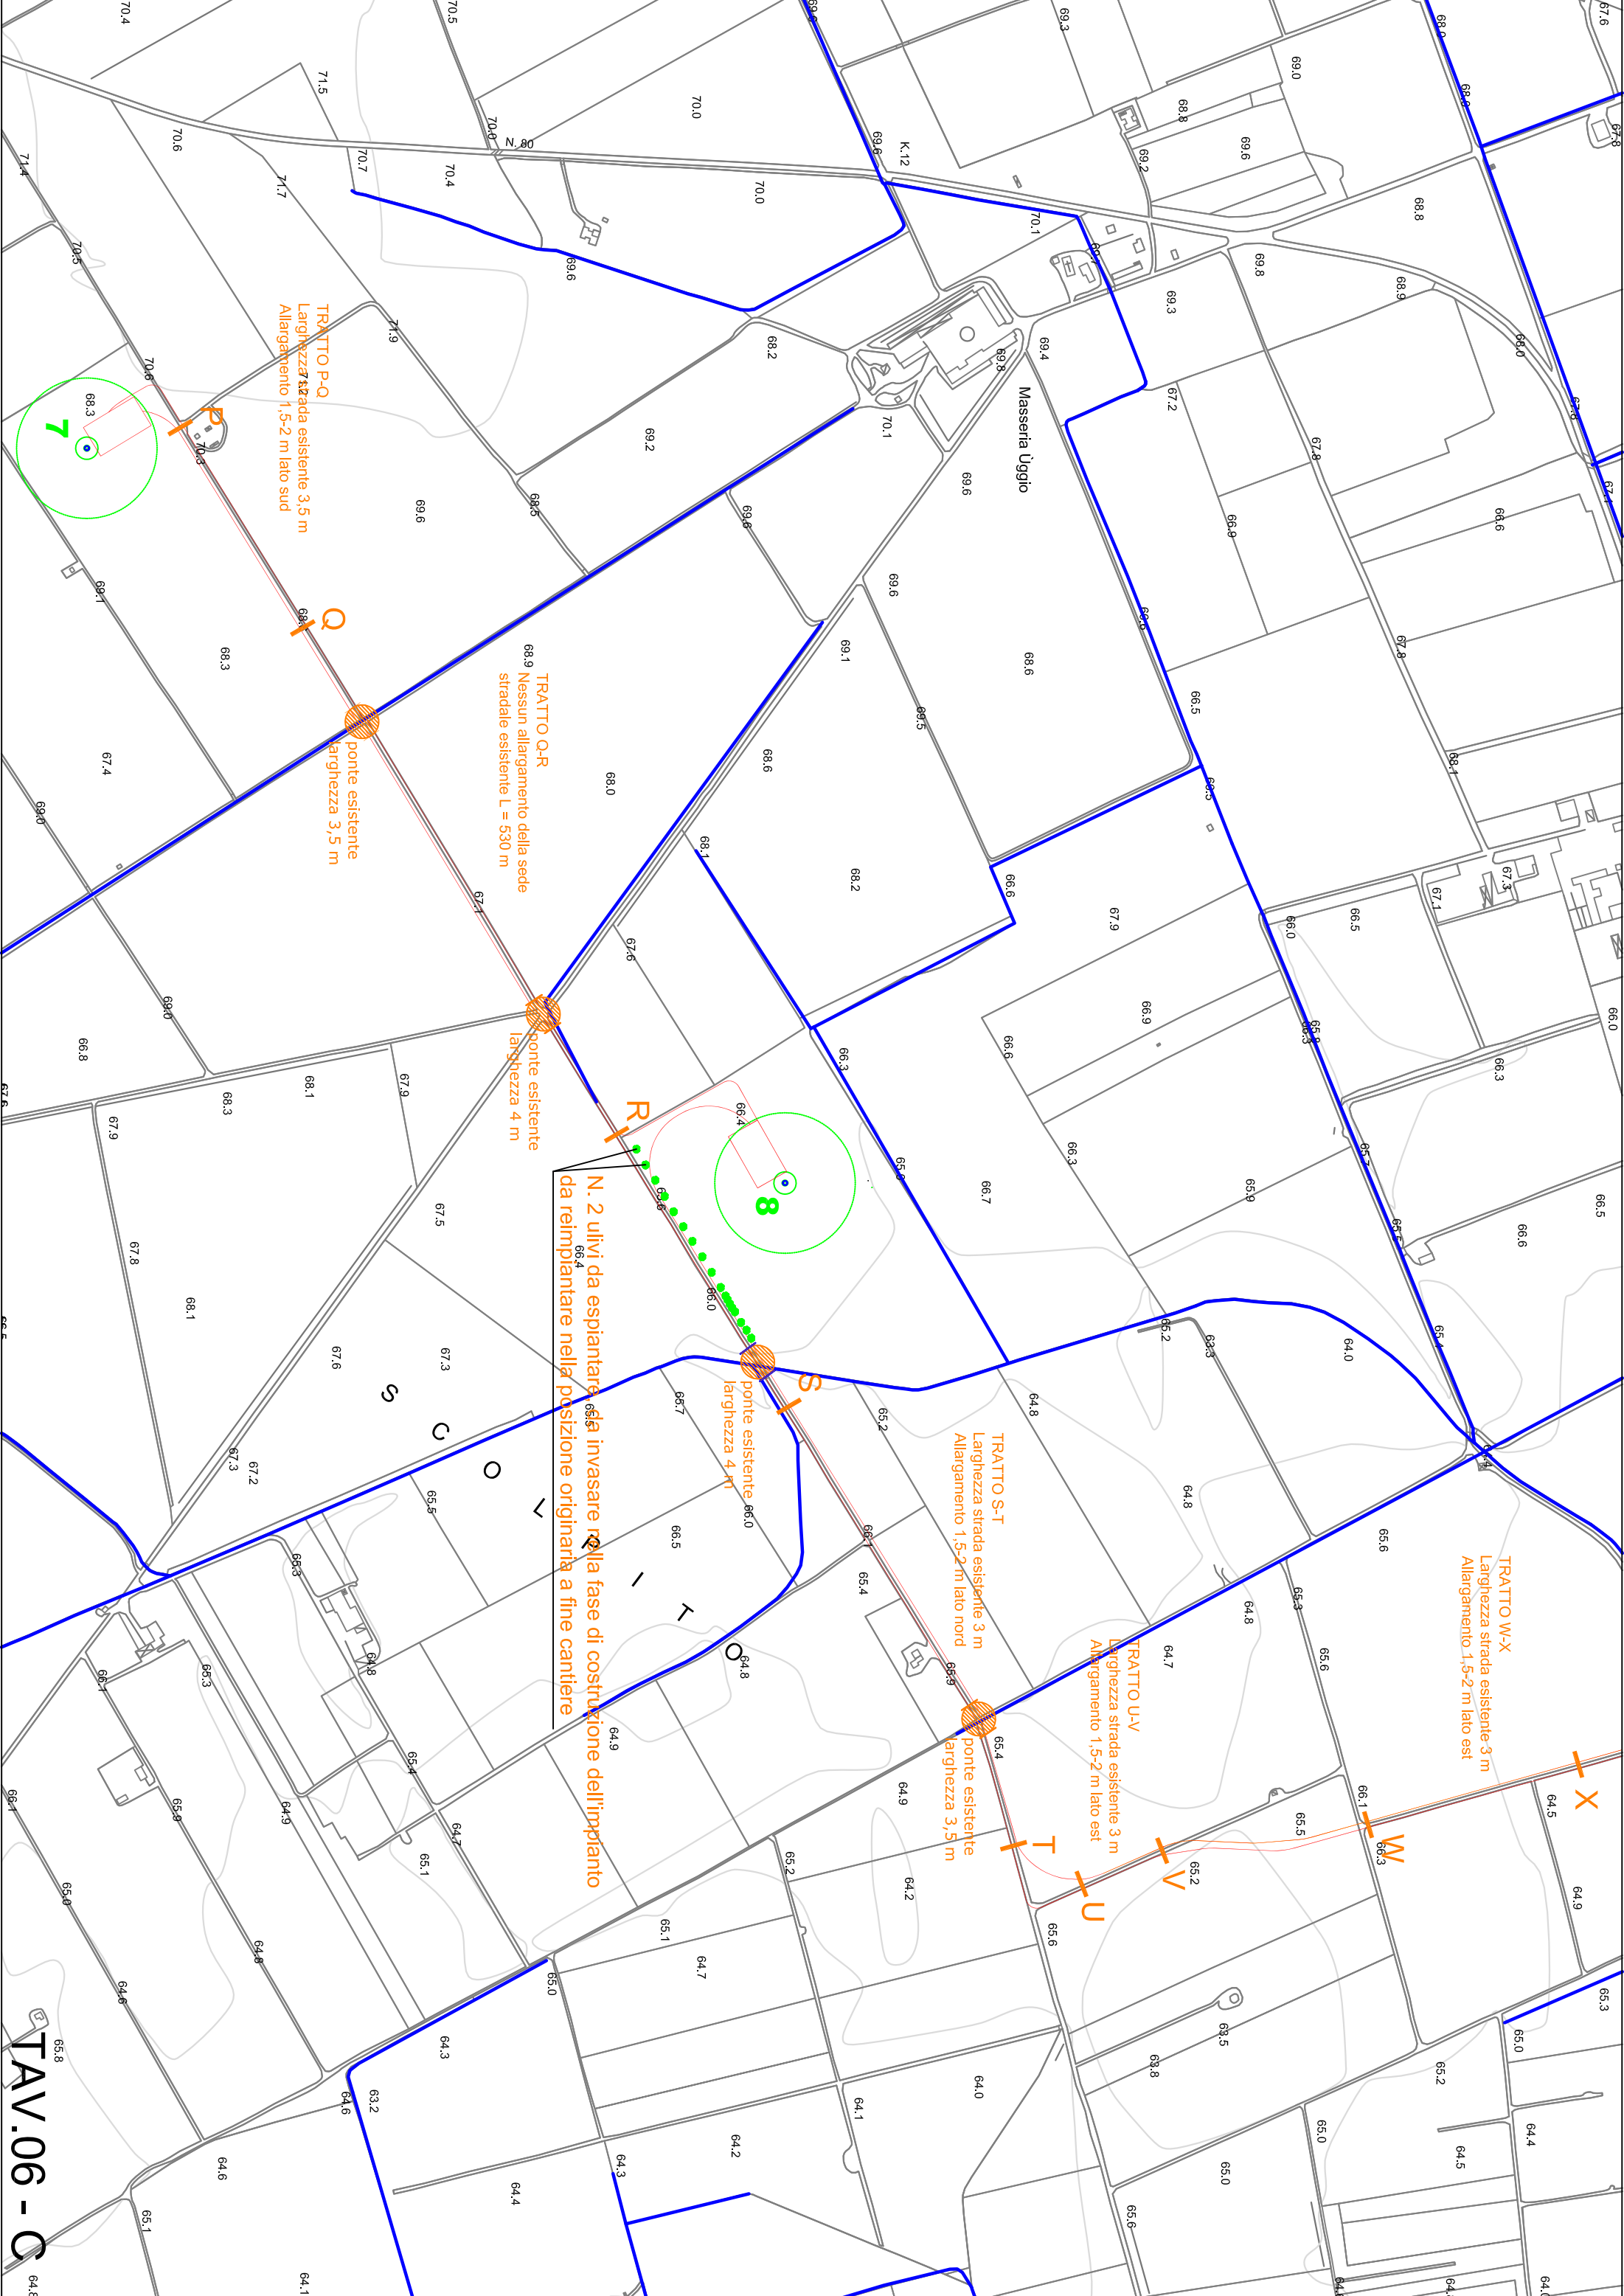


TRATTO W-X
Larghezza strada esistente 3 m
Allargamento 1,5-2 m lato est

TRATTO U-V
Larghezza strada esistente 3 m
Allargamento 1,5-2 m lato est

TRATTO S-T
Larghezza strada esistente 3 m
Allargamento 1,5-2 m lato nord

N. 2 ulivi da espiantare e da invasare nella fase di costruzione dell'impianto da reimpiantare nella posizione originaria a fine cantiere

TRATTO P-Q
Larghezza strada esistente 3,5 m
Allargamento 1,5-2 m lato sud

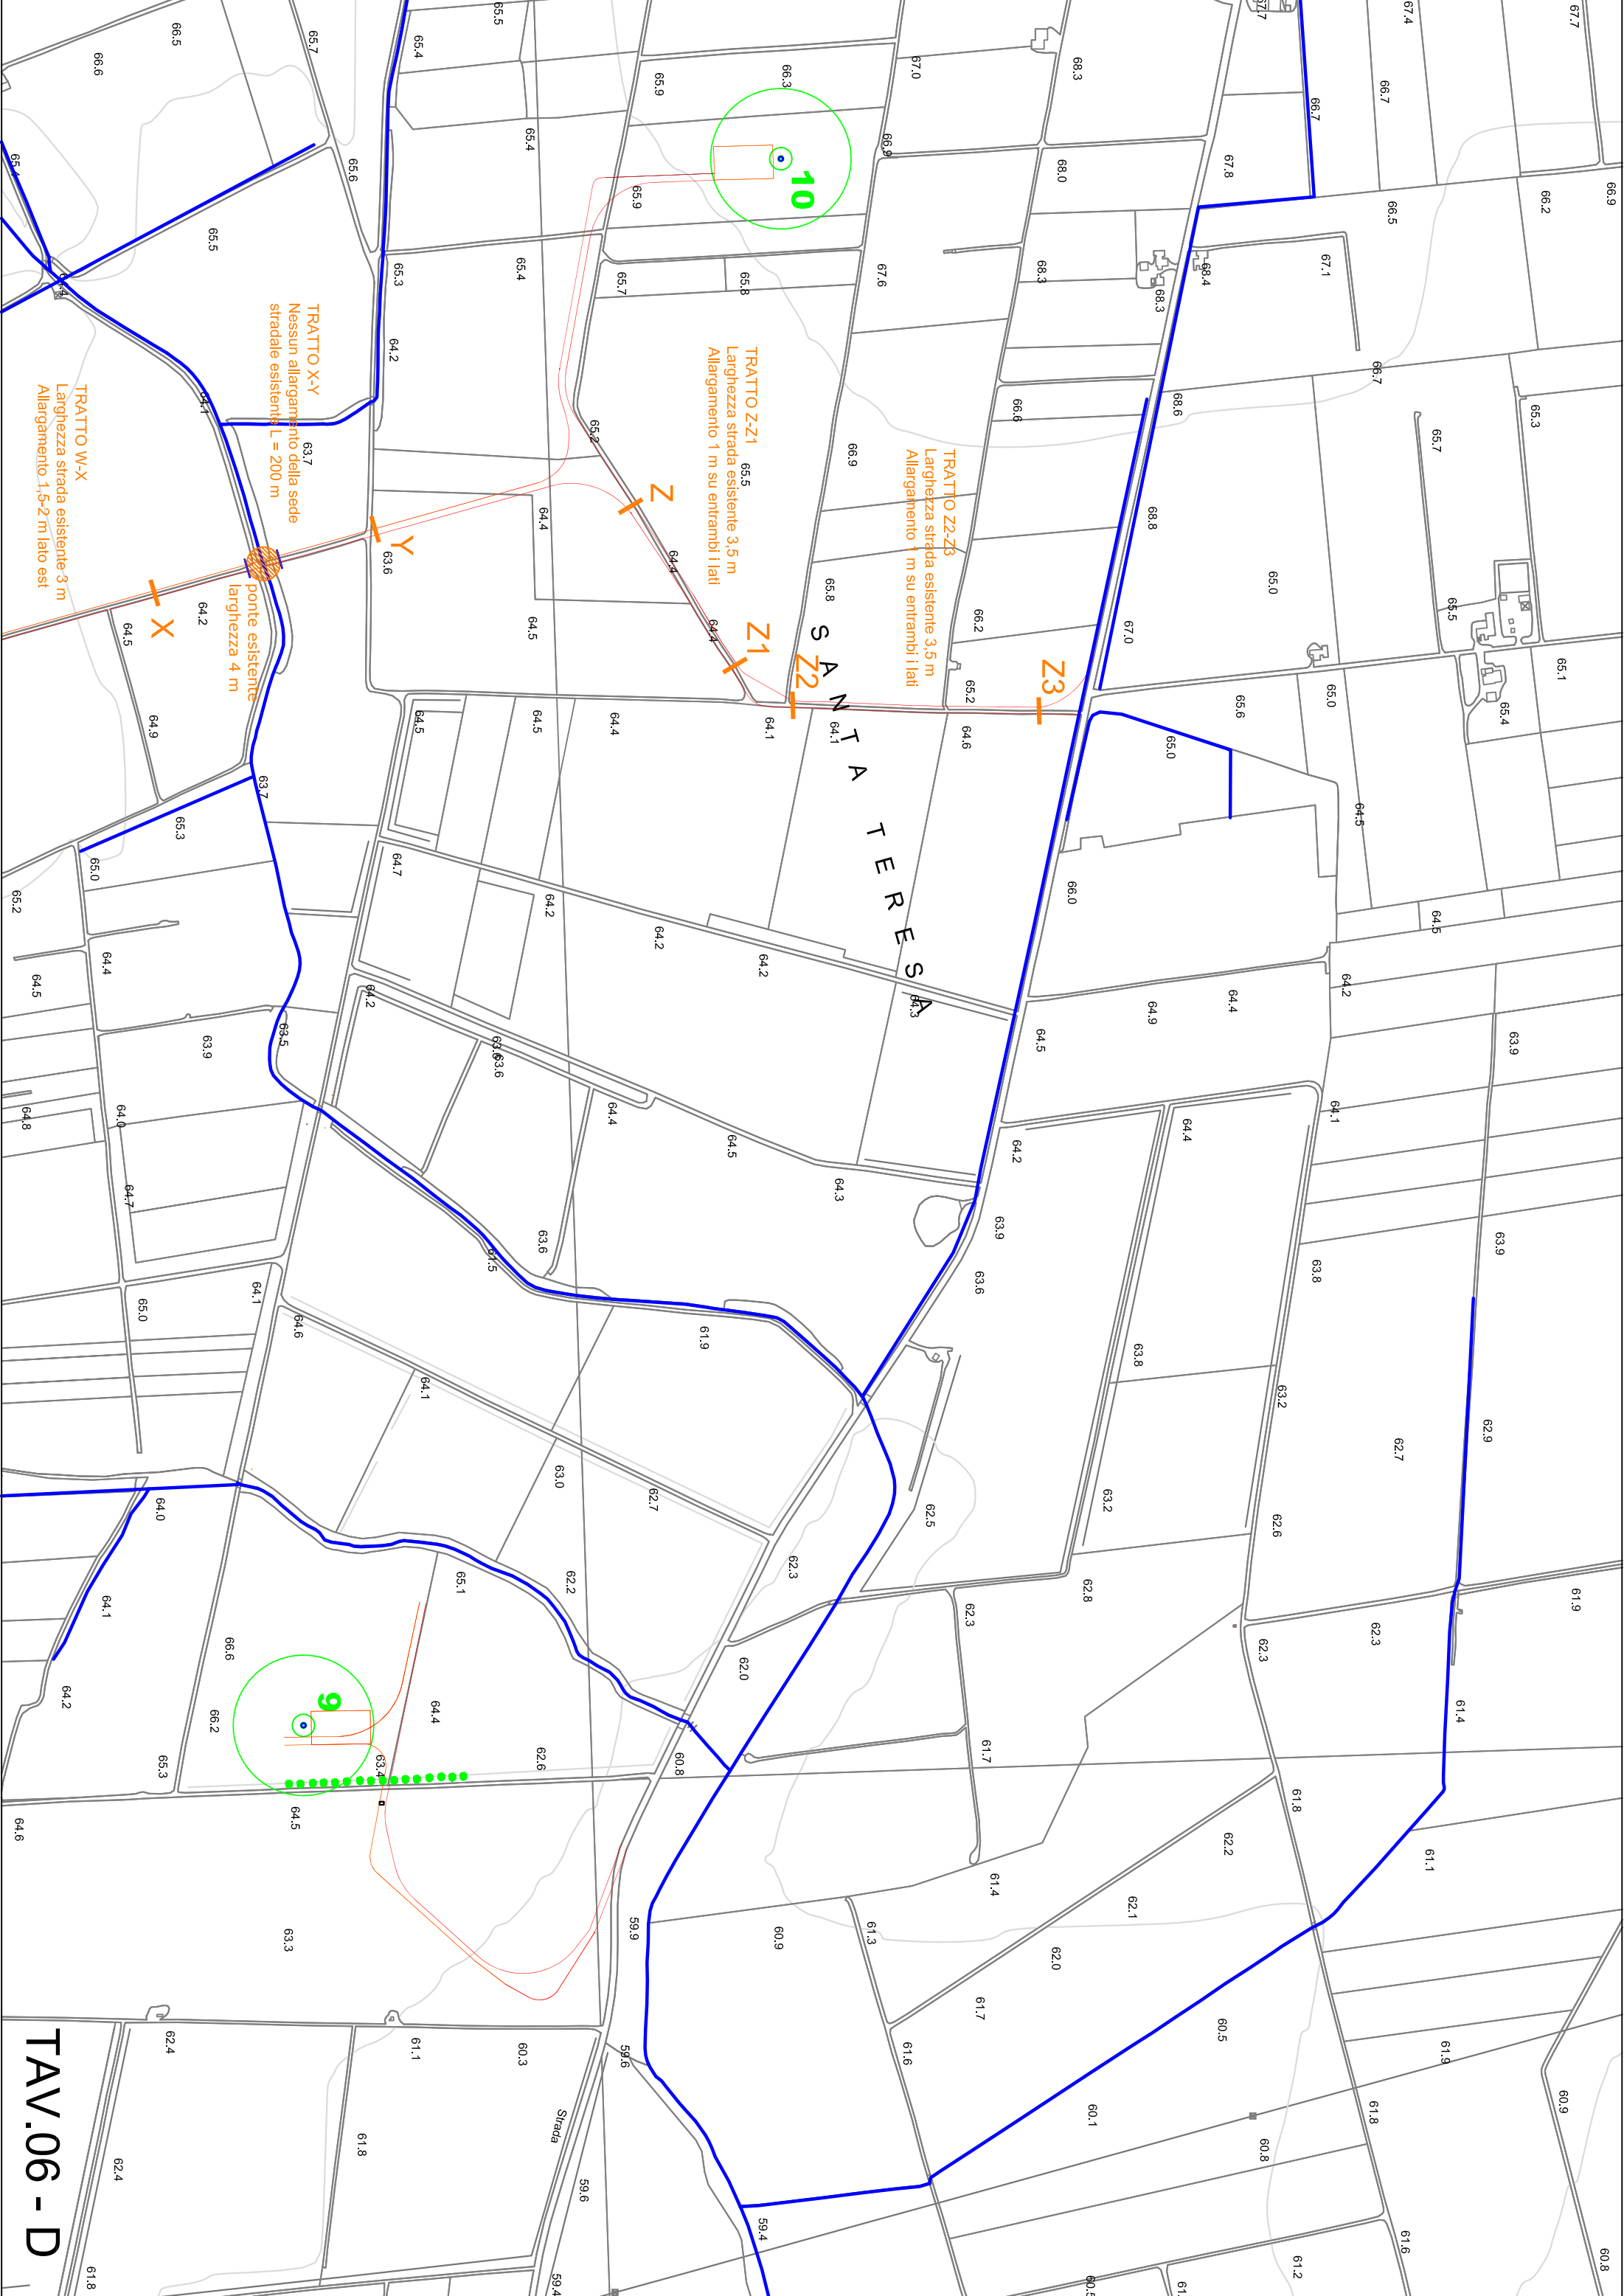

10

9

TRATTO X-Y
Nessun allargamento della sede stradale esistente L = 200 m

TRATTO W-X
Larghezza strada esistente 3 m Allargamento 1,5-2 m lato est

TRATTO Z-Z1
Larghezza strada esistente 3,5 m Allargamento 1 m su entrambi i lati

TRATTO Z2-Z3
Larghezza strada esistente 3,5 m Allargamento 1 m su entrambi i lati

SAN TERESA

TAV.06 - D