

IMPIANTO DI PRODUZIONE DI ENERGIA DA FONTE EOLICA  
POTENZA NOMINALE 34,5 MW

REGIONE PUGLIA  
PROVINCIA di BRINDISI  
COMUNE di BRINDISI  
Località: Santa Teresa, Specchione, Pozzella, Scolpito

PROGETTO DEFINITIVO  
Id AU 8G4G710

Tav.:

Titolo:

10

PIAZZOLA MONTAGGIO CON  
POSIZIONE COMPONENTI EGRU

Scala:

Formato Stampa:

1:1.000

A3

Codice Identificatore Elaborato

8G4G710\_ElaboratoGrafico\_2\_10

Progettazione:

Committente:

STC S.r.l.



Via V. M. STAMPACCHIA, 48 - 73100 Lecce  
Tel. +39 0832 1798355  
studlocatarella@gmail.com • fabio.calcarella@gmail.com  
Direttore Tecnico: Dott. Ing. Fabio CALCARELLA

TOZZIgreen


Via Bigliata Etrusca, 50 - 46123 Mezzano (RA)  
Tel. +39 0544 525311 • Fax +39 0544 525319  
pec: tozzire@egmail.it • www.tozzingegneria.com



Data	Motivo della revisione:	Redatto:	Controllato:	Approvato:
31 luglio 2017	Prima emissione	STC S.r.l.	FC	TOZZI GREEN S.p.a.

## Legenda

	Pista di nuova realizzazione
	Aerogeneratore
	Piazzola montaggio aerogeneratore
	Stazione anemometrica
	Gru di montaggio
	Piazzola di appoggio gru secondaria per montaggio della gru principale
	Pala eolica
	Navicella
	Hub
	Tronco torre tubolare

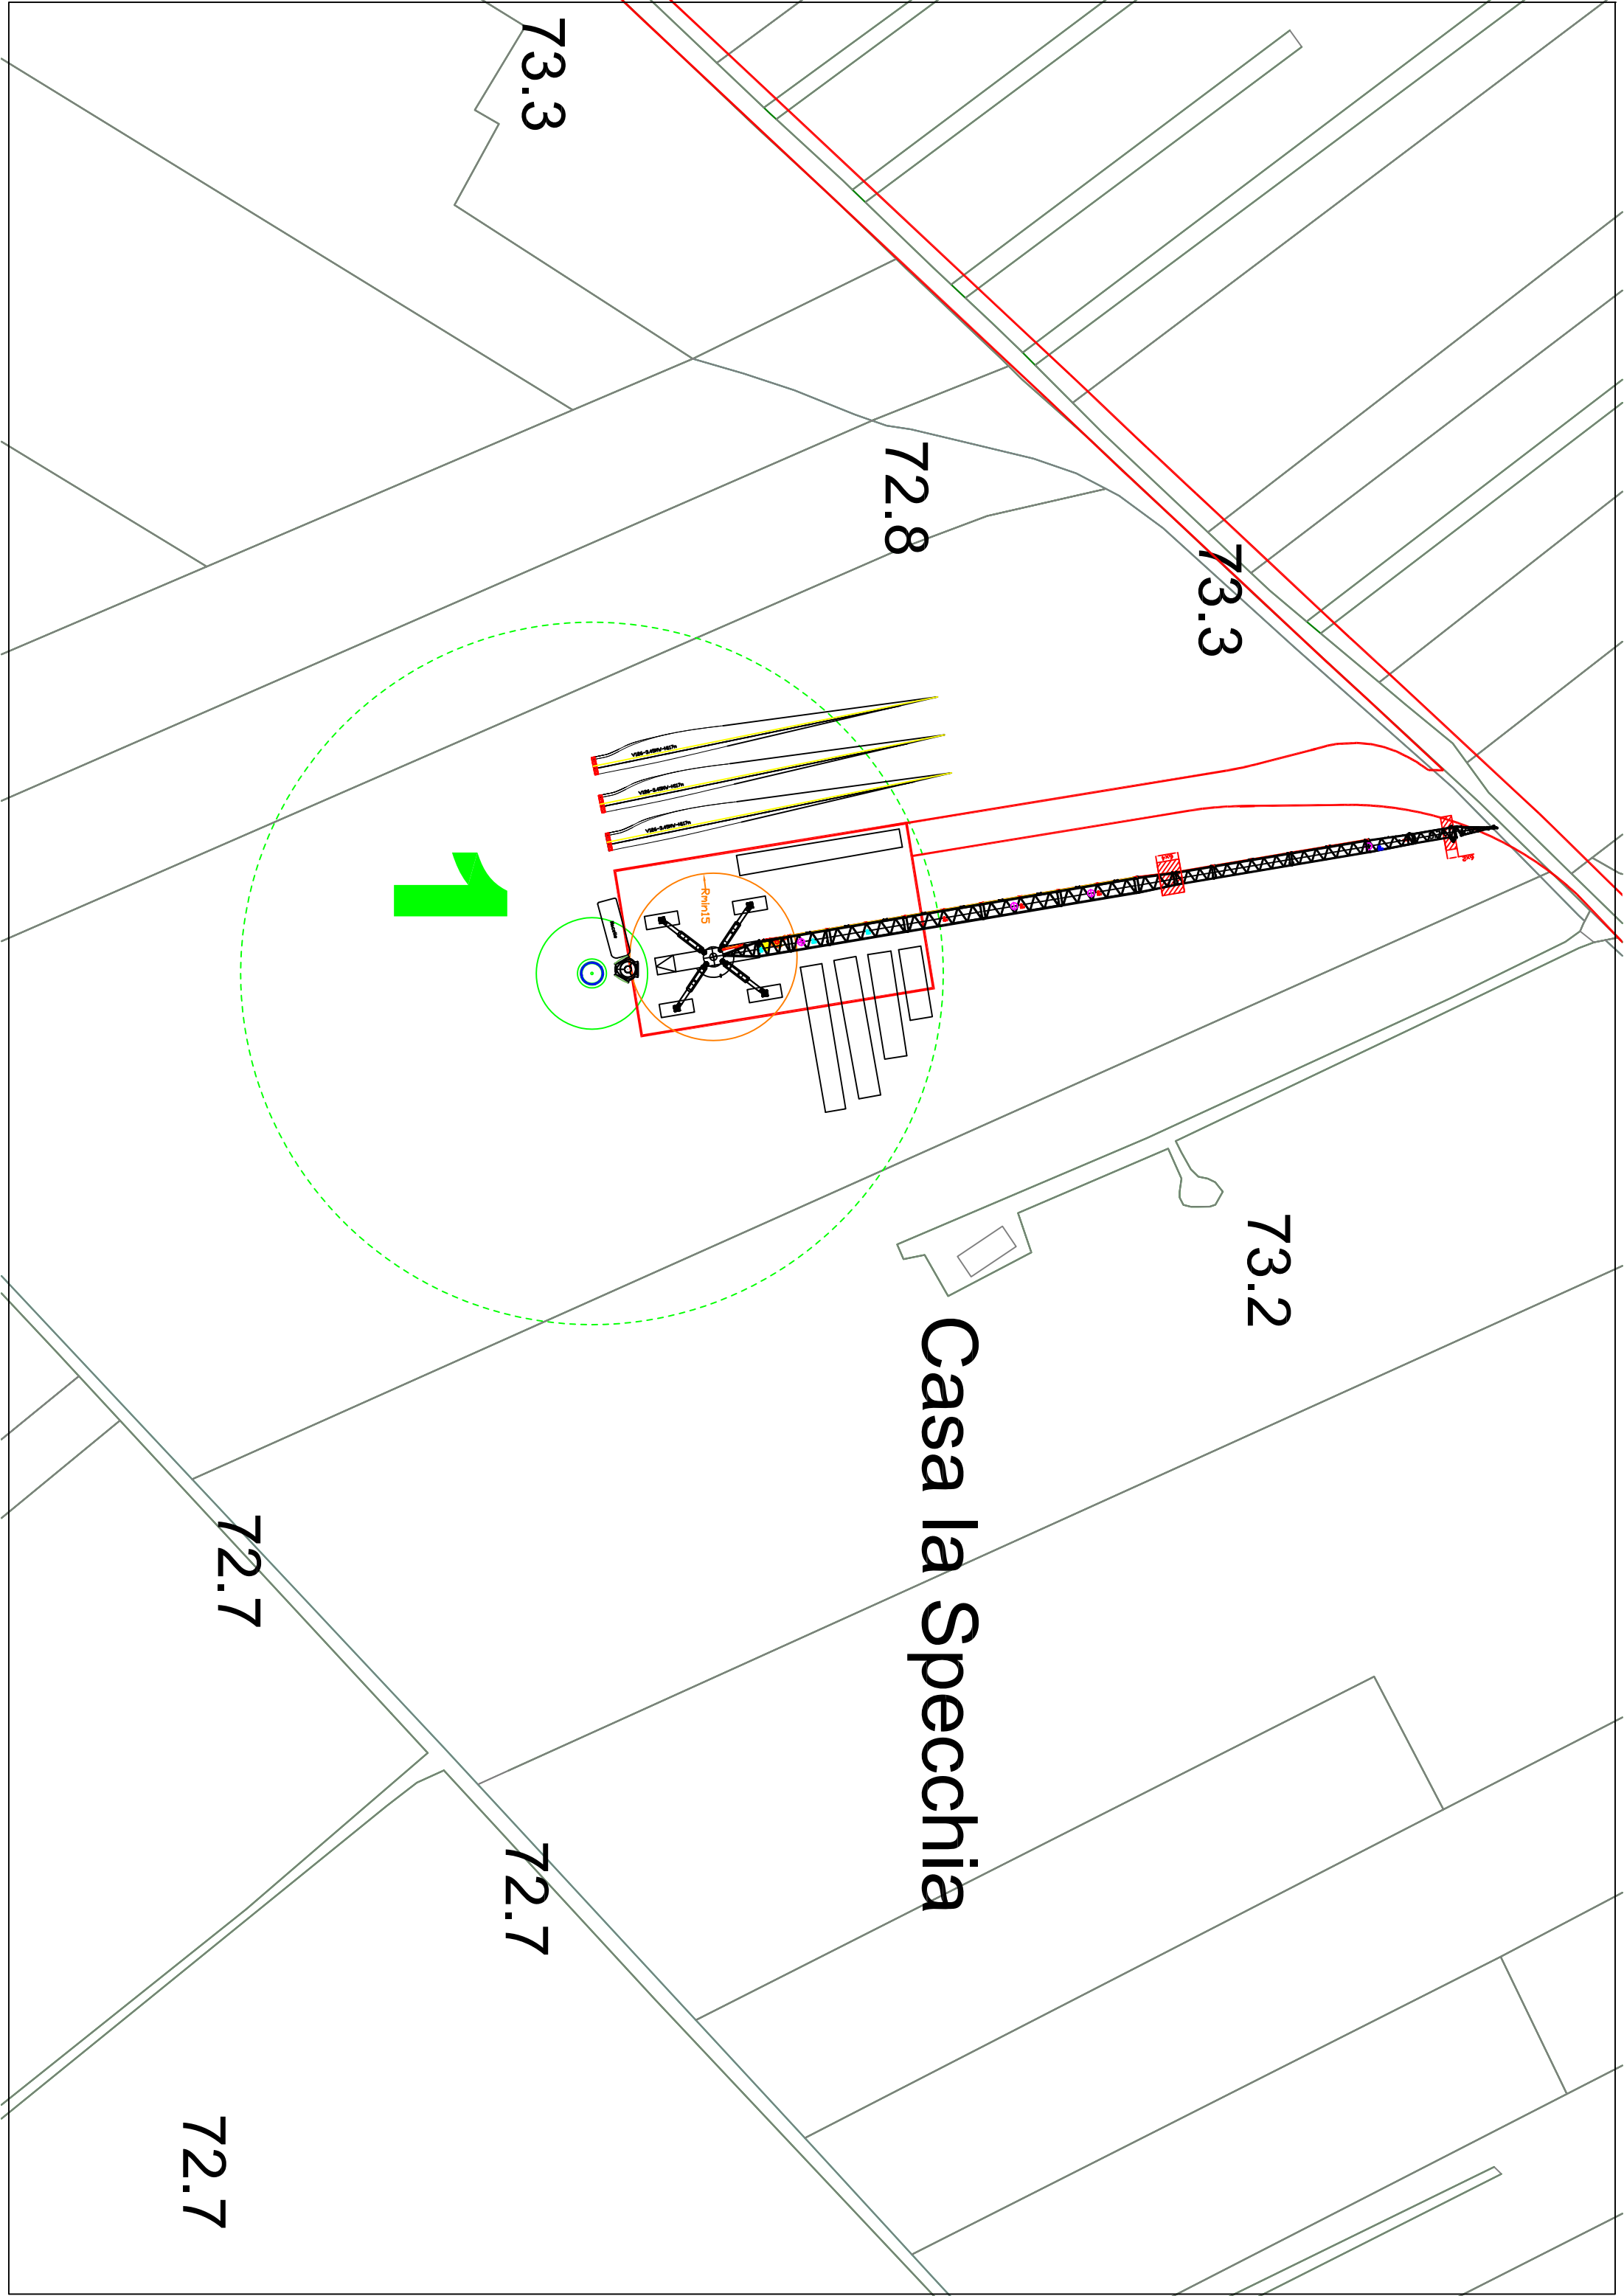

73.3

72.8

73.3


73.2

72.7

72.7

Casa la Specchia

72.7

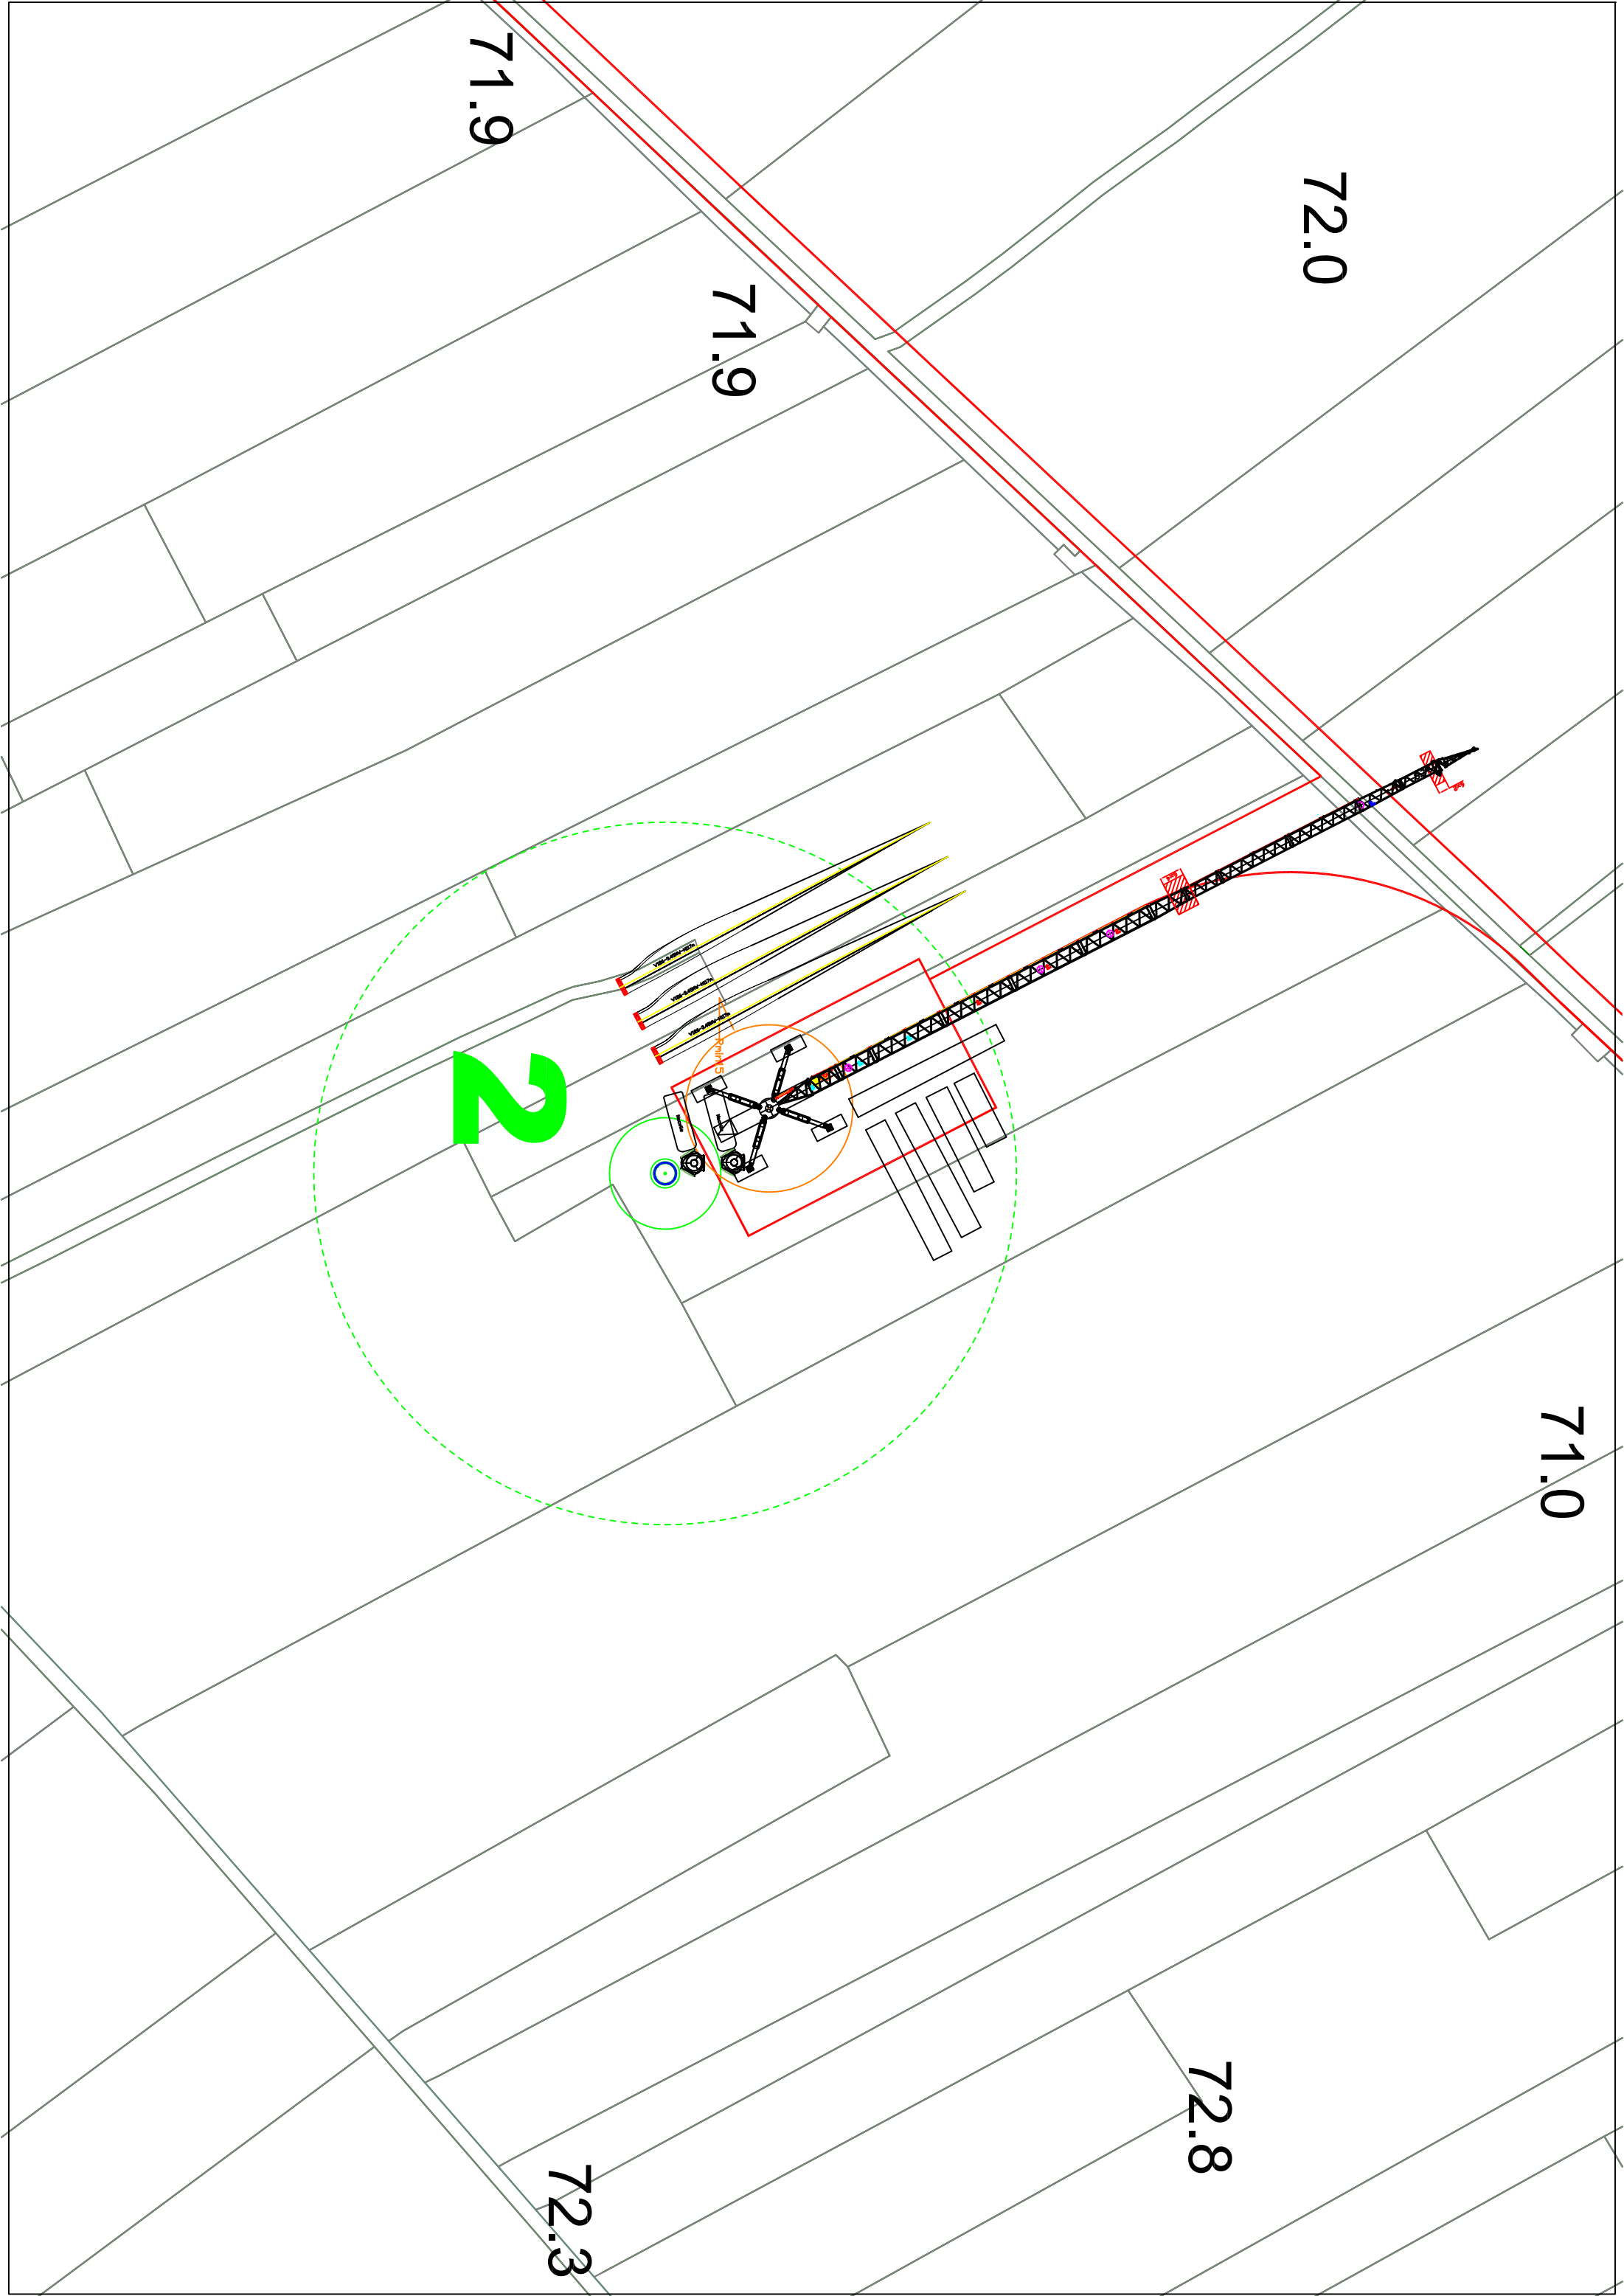

71.9

71.9

72.0

2

71.0

72.8

72.3

71.1


71.0


71.3

3

70.8

70.8

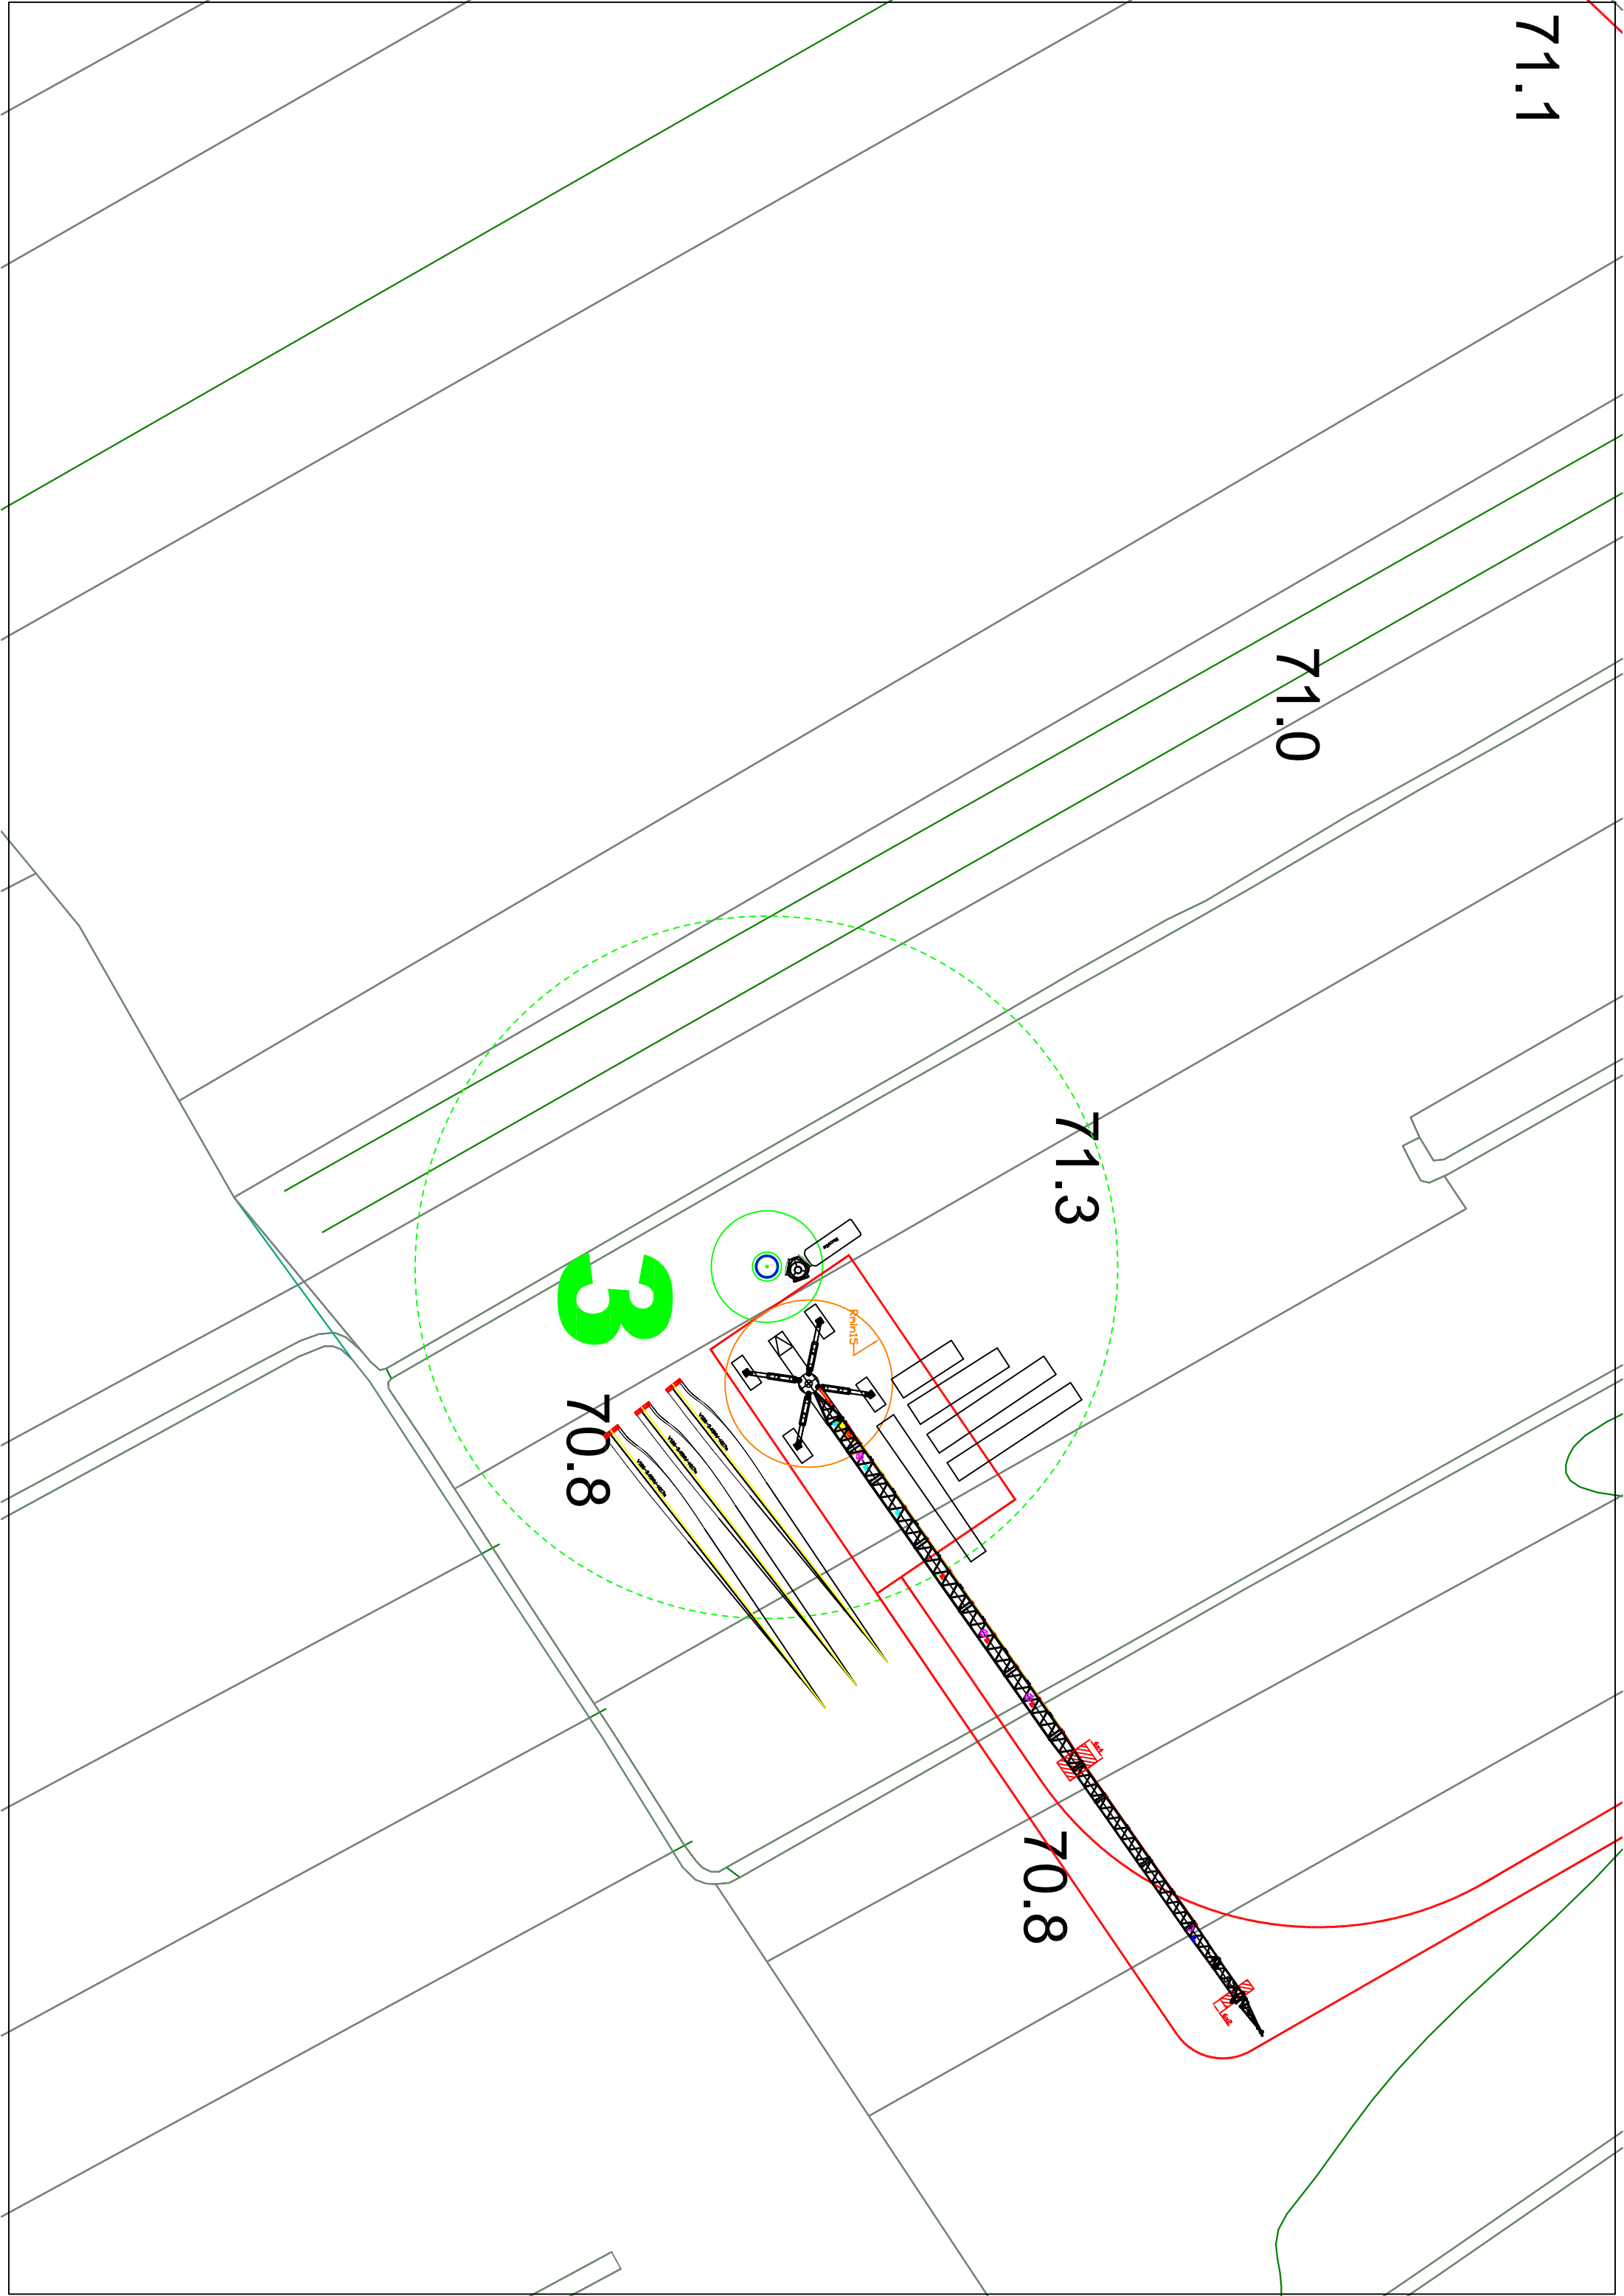

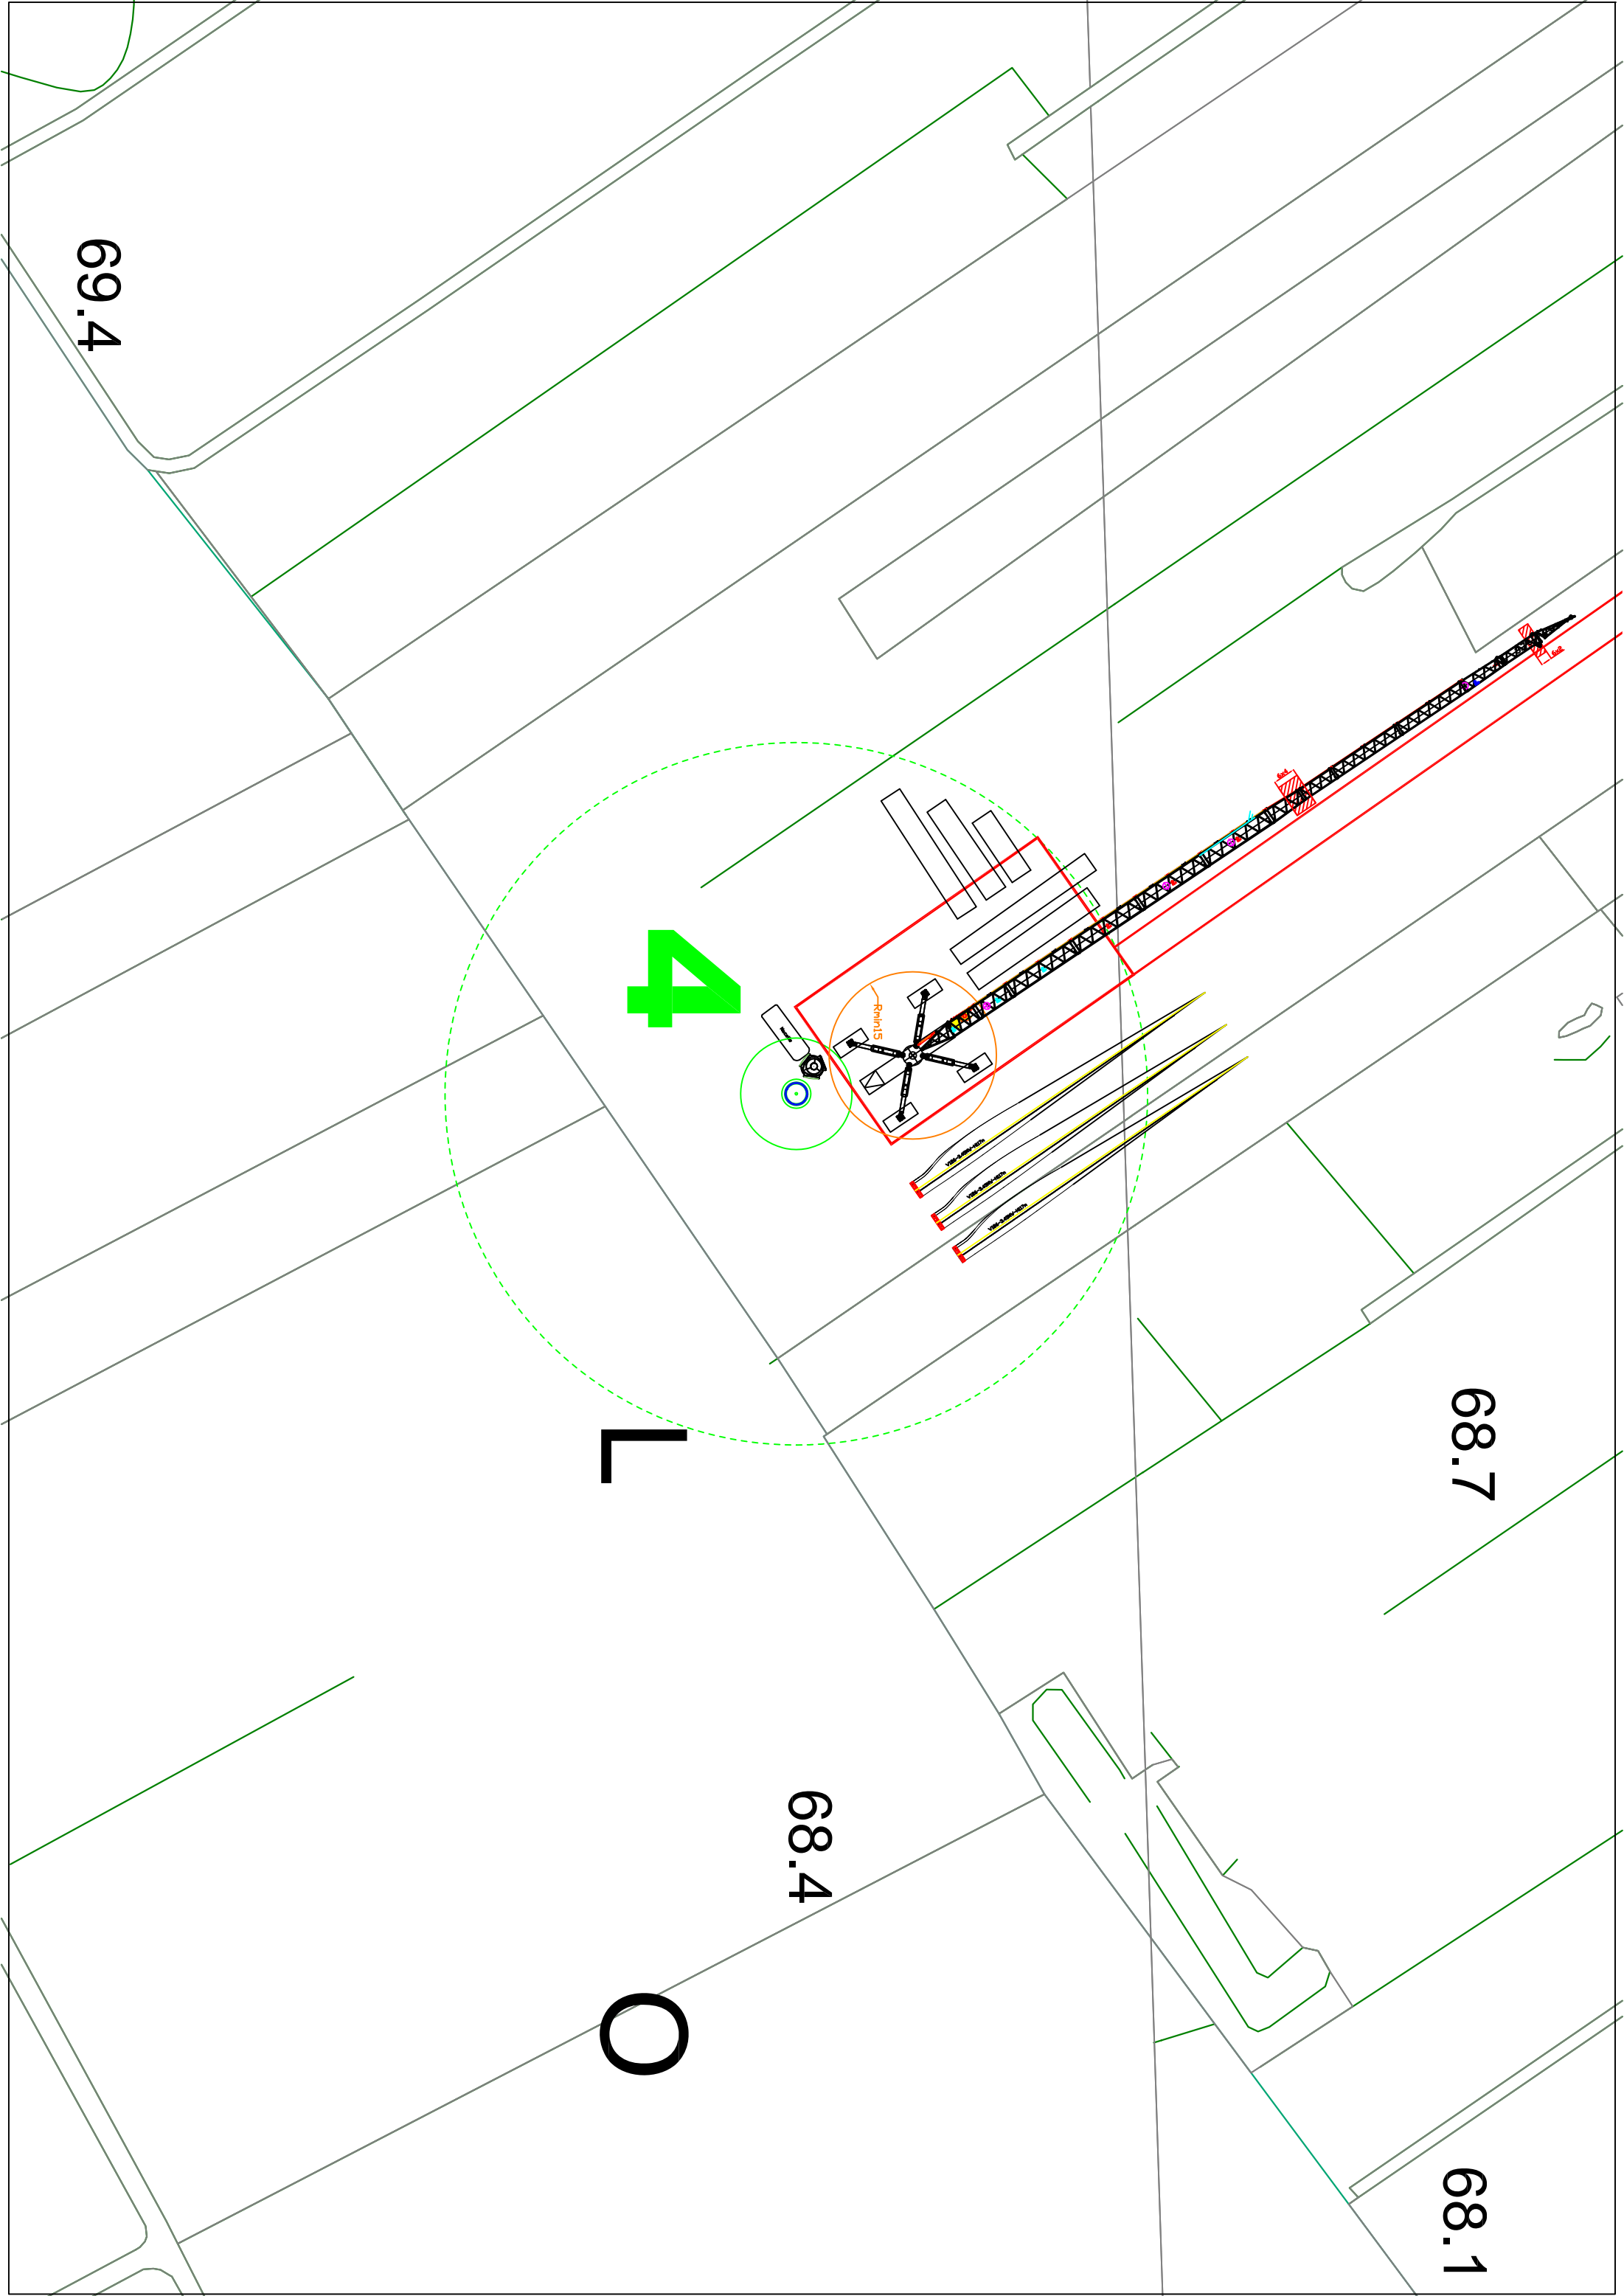

69.4

4

L

O

68.4

68.7

68.1

Rhino15


View: 3D Isometric

View: 3D Isometric

View: 3D Isometric

10

10

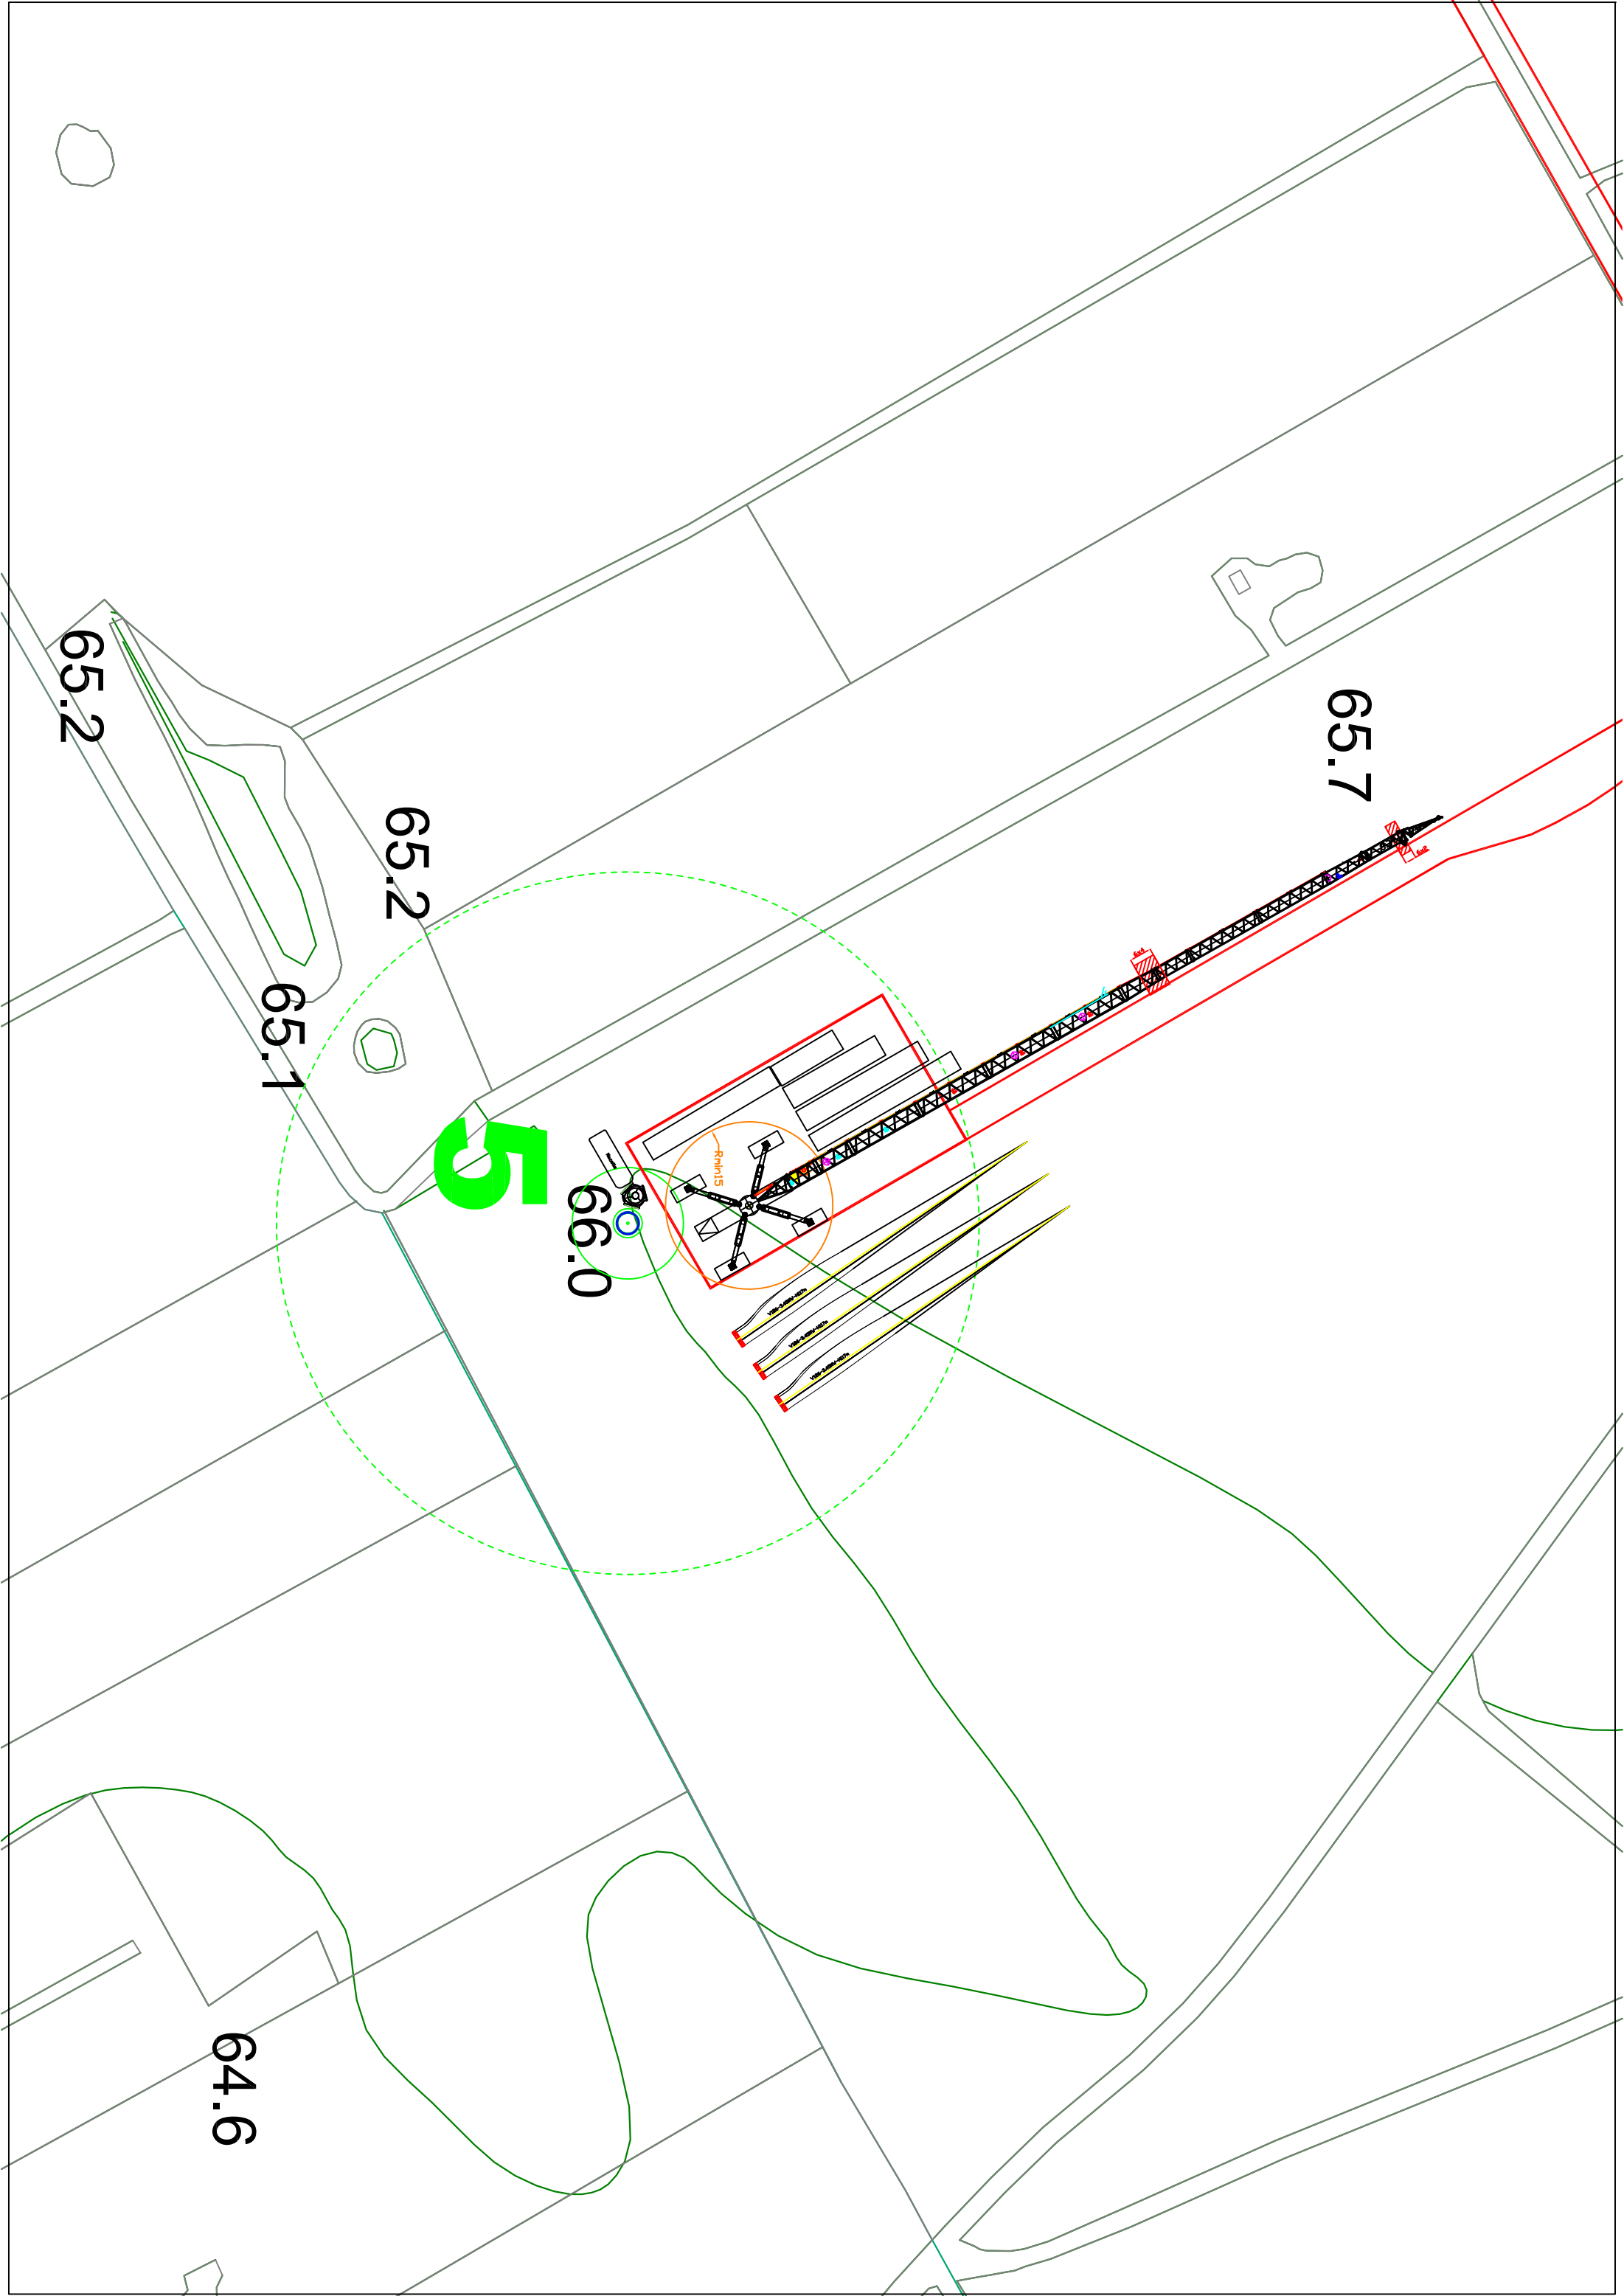

65.2

65.2

65.1

5

66.0

65.7

64.6

63.3


62.9


62.5

63.6

63.6

63.6

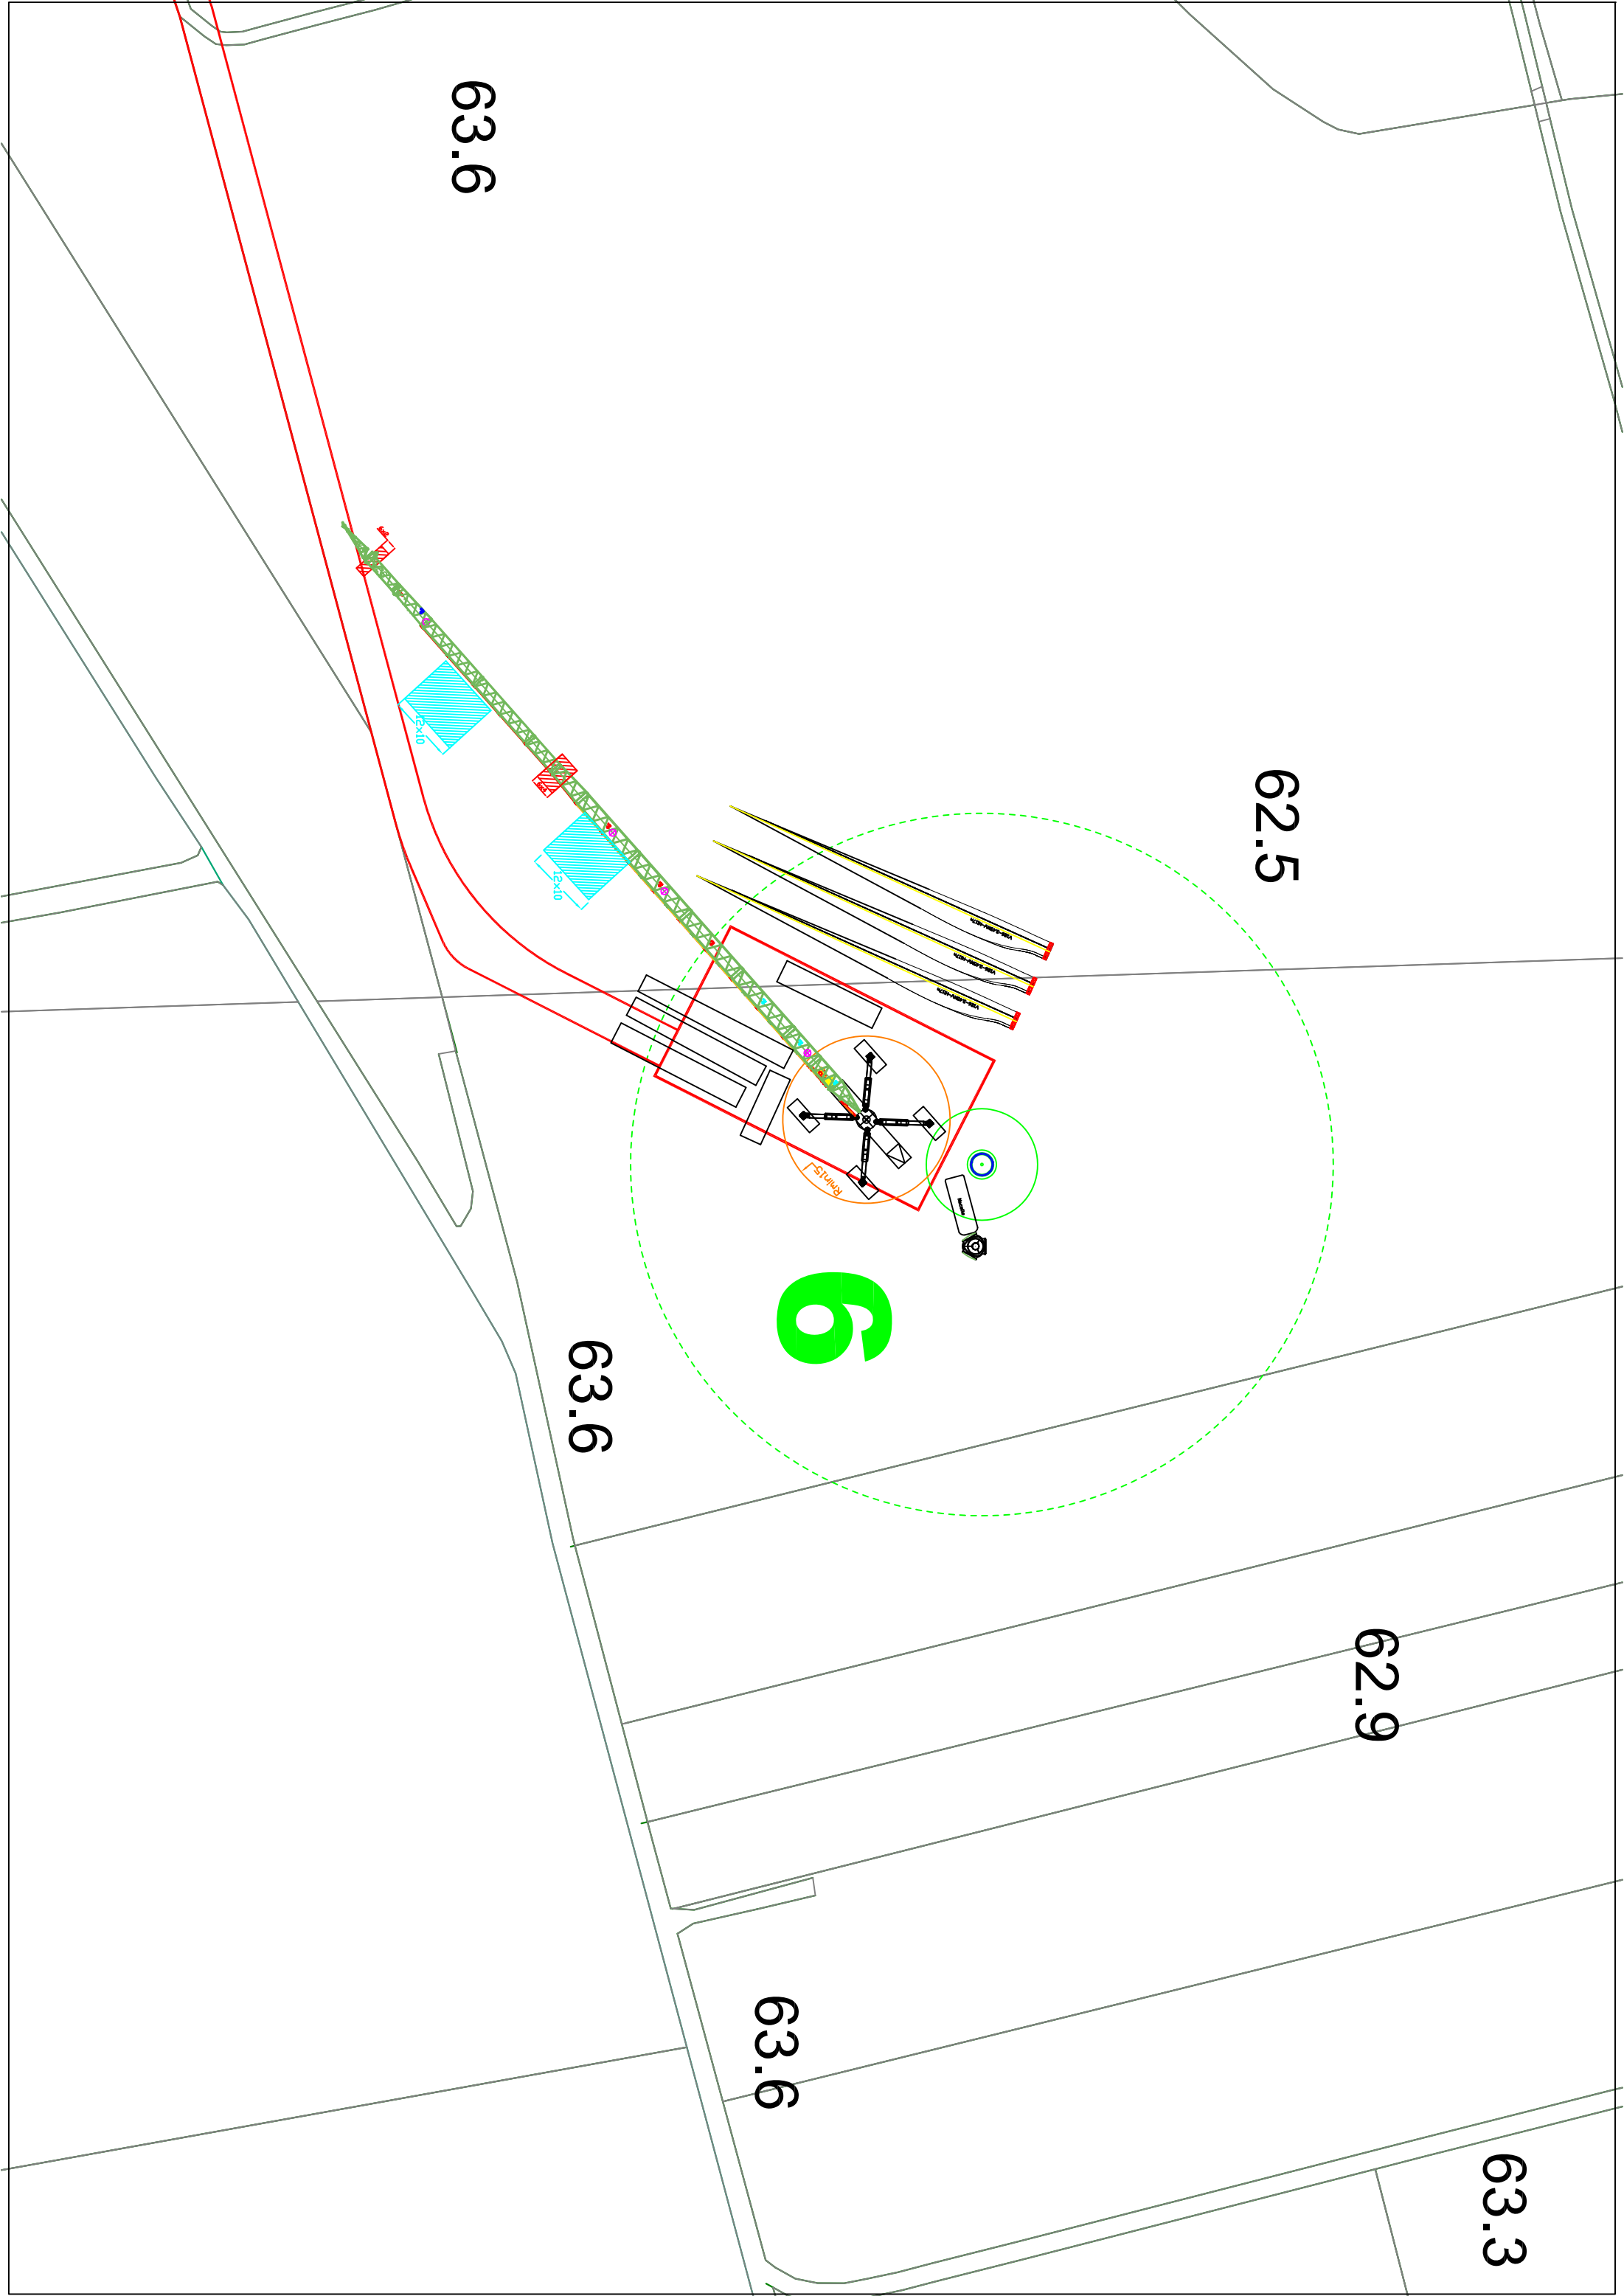

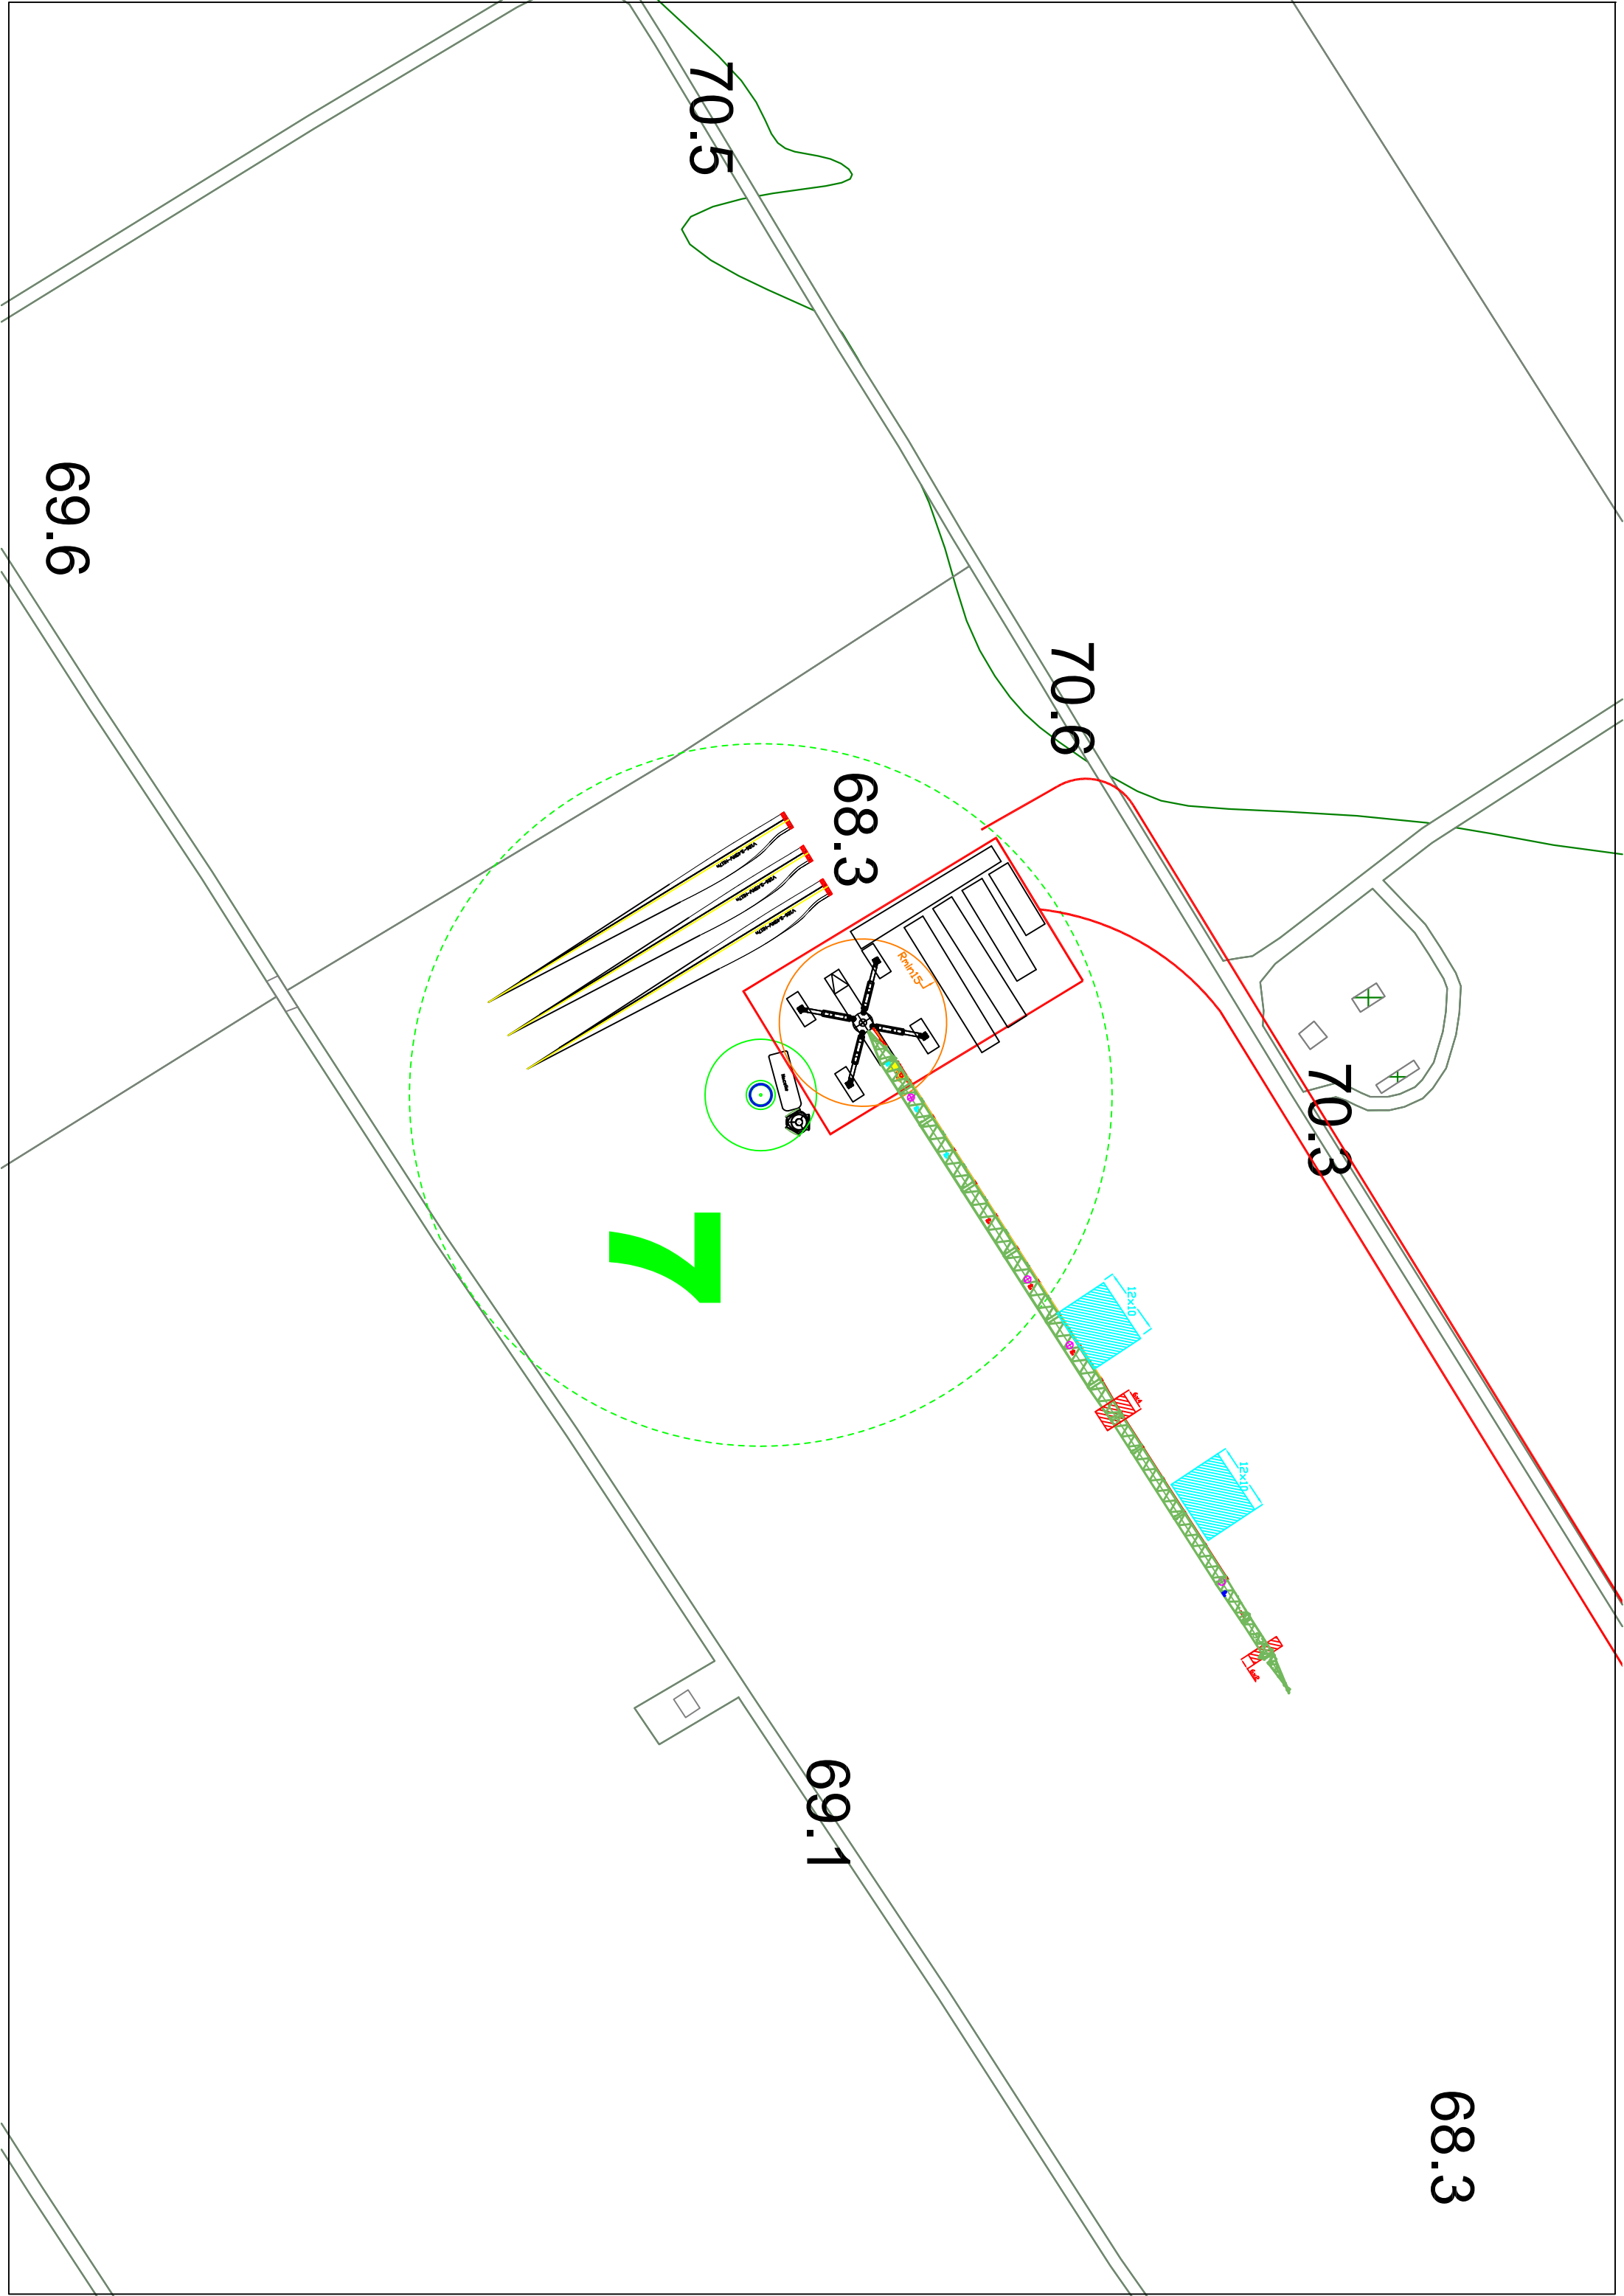

69.6

70.5

70.6

68.3


70.3



69.1

68.3



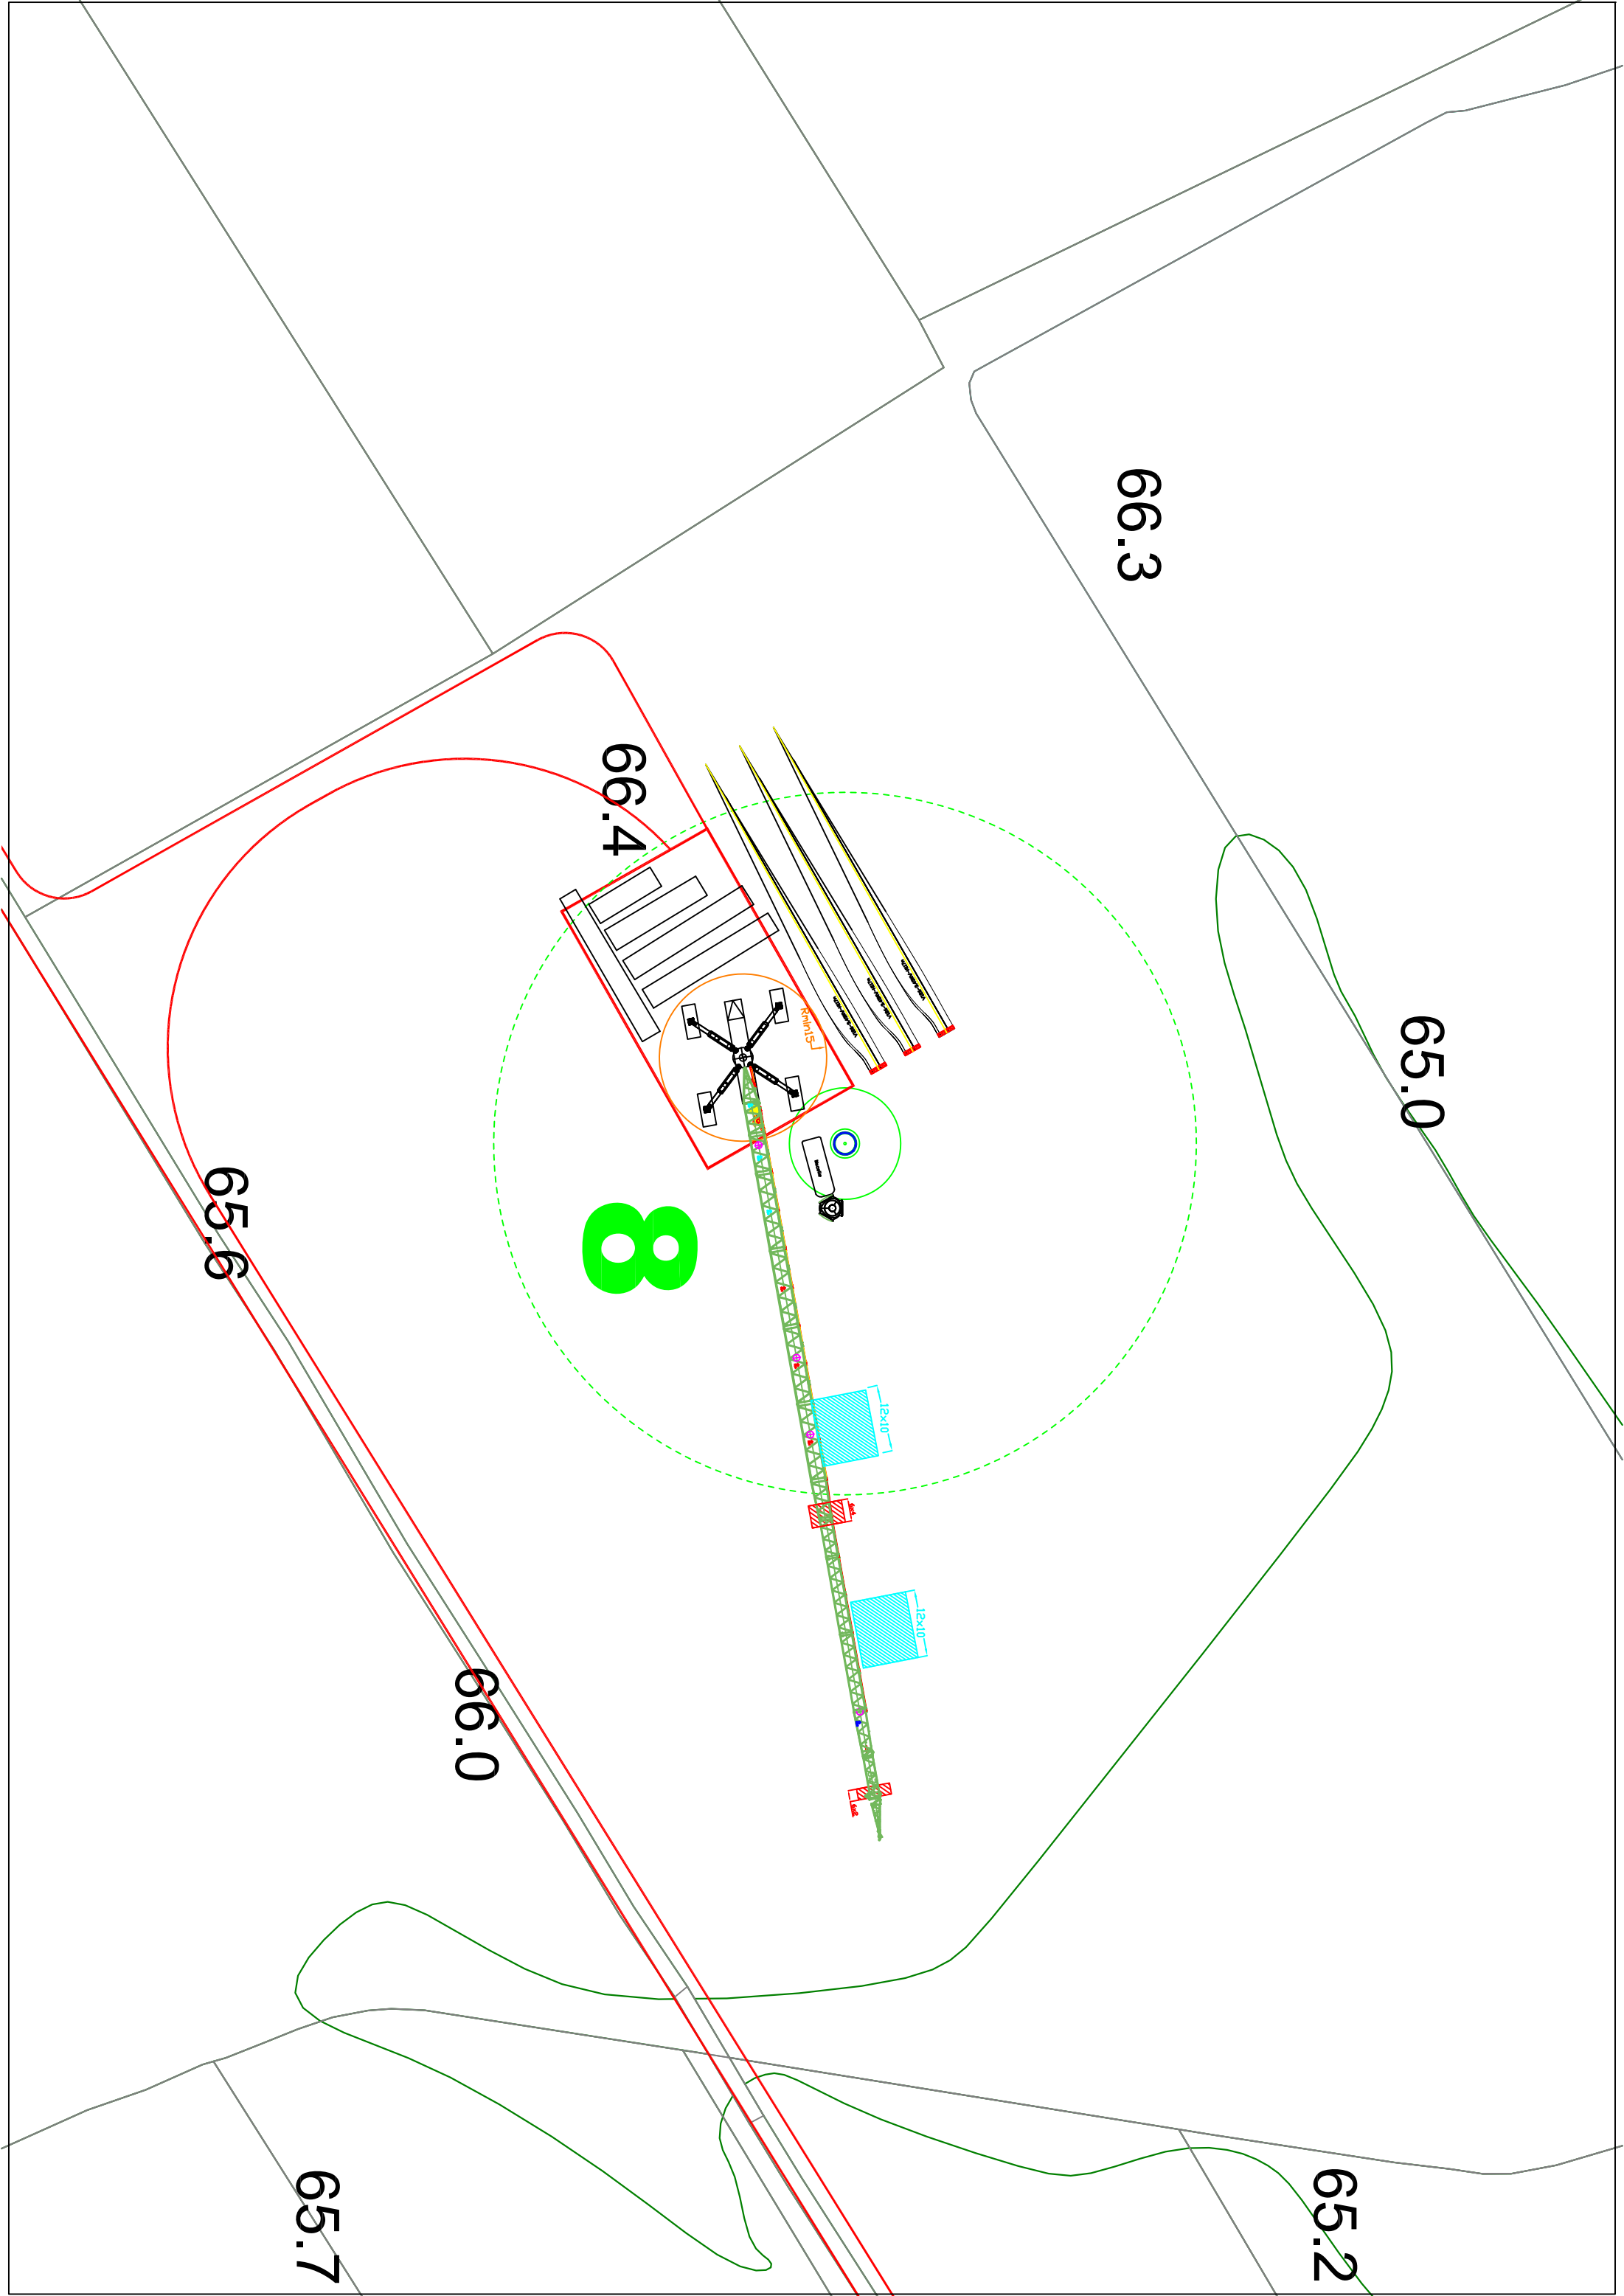

65.1

64.4

63.4


64.5

63.3

66.6

66.2

9

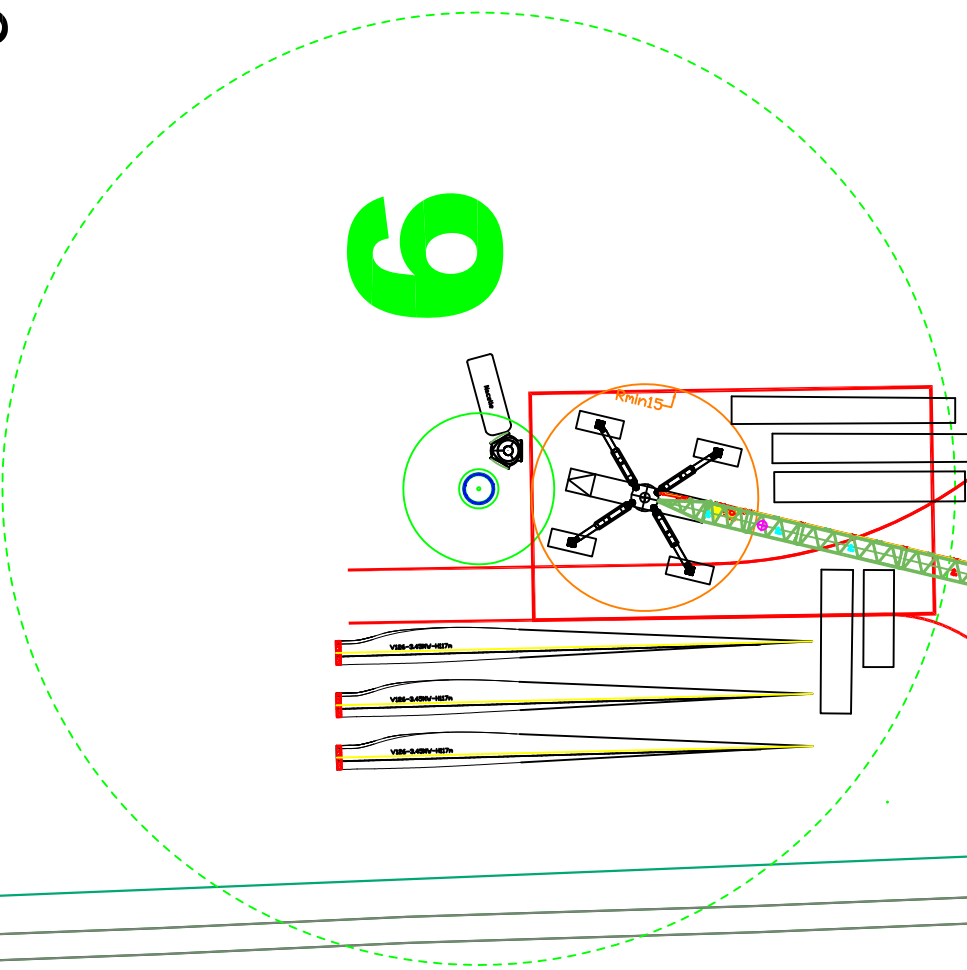

66.9

67.6

66.3

10

65.8

65.9

65.9

65.9

65.7

