


LISTA APPARECCHIATURE SSE "TOZZIGREEN"	
POS.	DESCRIZIONE
1	TRASFORMATORE MT/AT
2	SCARICATORI DI SOVRATENSIONE
3	TRASFORMATORE DI CORRENTE
4	INTERRUTTORE
5	TRASFORMATORI DI TENSIONE TV
6	SEZIONATORE
7	SBARRE A.T.
8	SEZIONATORE
9	TRASFORMATORE DI CORRENTE
10	INTERRUTTORE
11	TRASFORMATORE DI TENSIONE CAPACITIVO
12	SEZIONATORE CON LAME DI TERRA
13	ISOLATORE PORTANTE
14	PORTALE DI AMMARRO LINEA (PALO GATTO)

VISTA A - A'

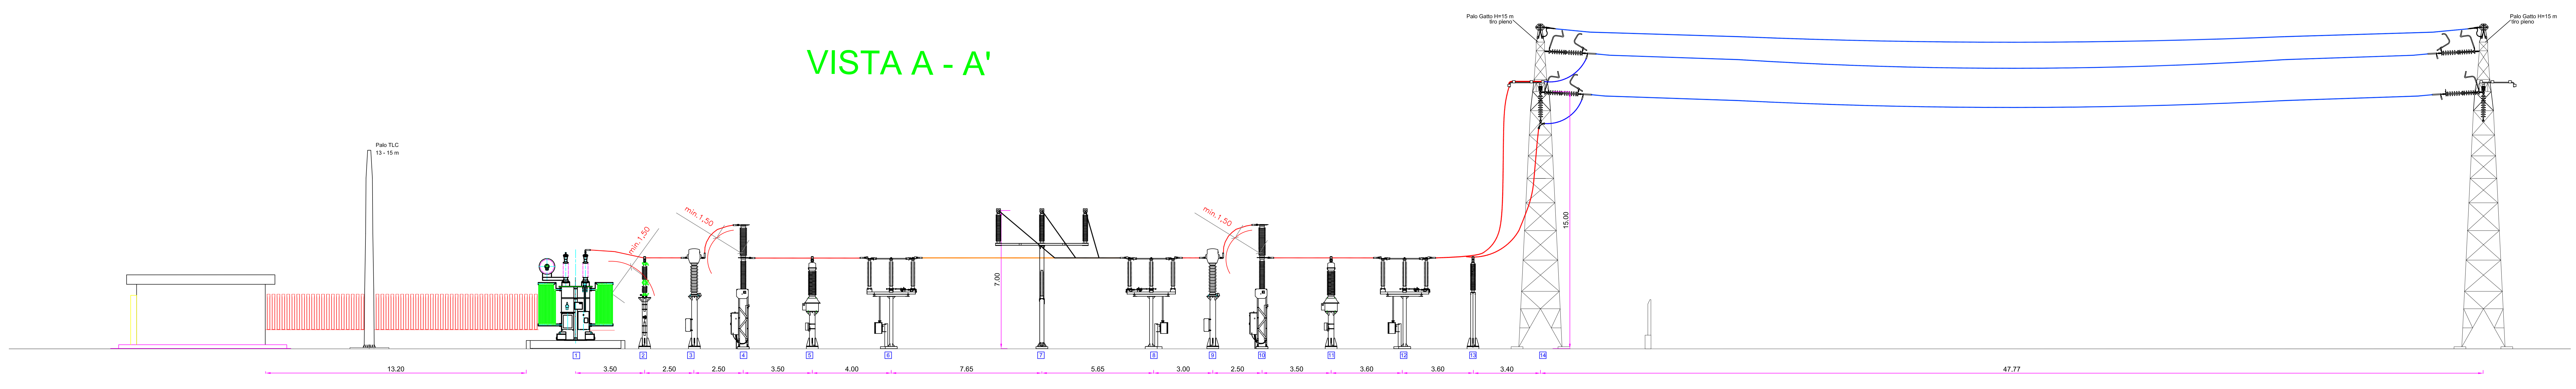

IMPIANTO DI PRODUZIONE DI ENERGIA DA FONTE EOLICA
POTENZA NOMINALE 34.5 MW
 REGIONE PUGLIA
 PROVINCIA di BRINDISI
 COMUNE di BRINDISI
 Località: Santa Teresa, Specchione, Pozzetta, Scoppito

PROGETTO DEFINITIVO
 14 AG 8646710

Tav. 26

SSE - PIANTE E SEZIONI ELETTROMECCANICHE

Scala: Formato Stampo: Collocazione Elaborato
 1:100 1660x815 8646710_ElaboratoGrafico_3_26

Progettazione: **STC S.r.l.** Coordinatore: **TOZZIGREEN**


 Approvato: *[Signature]*

Data	Autore della soluzione	Revisione	Coordinatore	Approvato
21 luglio 2017	Diana Verrillone	STC S.r.l.	TC	TOZZIGREEN S.p.A.