
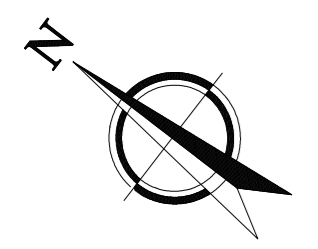


NOTE GENERALI

-LA QUOTA DI PROGETTO +0.00 SI RIFERISCE ALLA QUOTA DI PAVIMENTAZIONE AREA POZZO E CORRISPONDE ALLA QUOTA 934.80 S.L.M.M.

-LE QUOTE PLANIMETRICHE SONO ESPRESSE IN METRI.

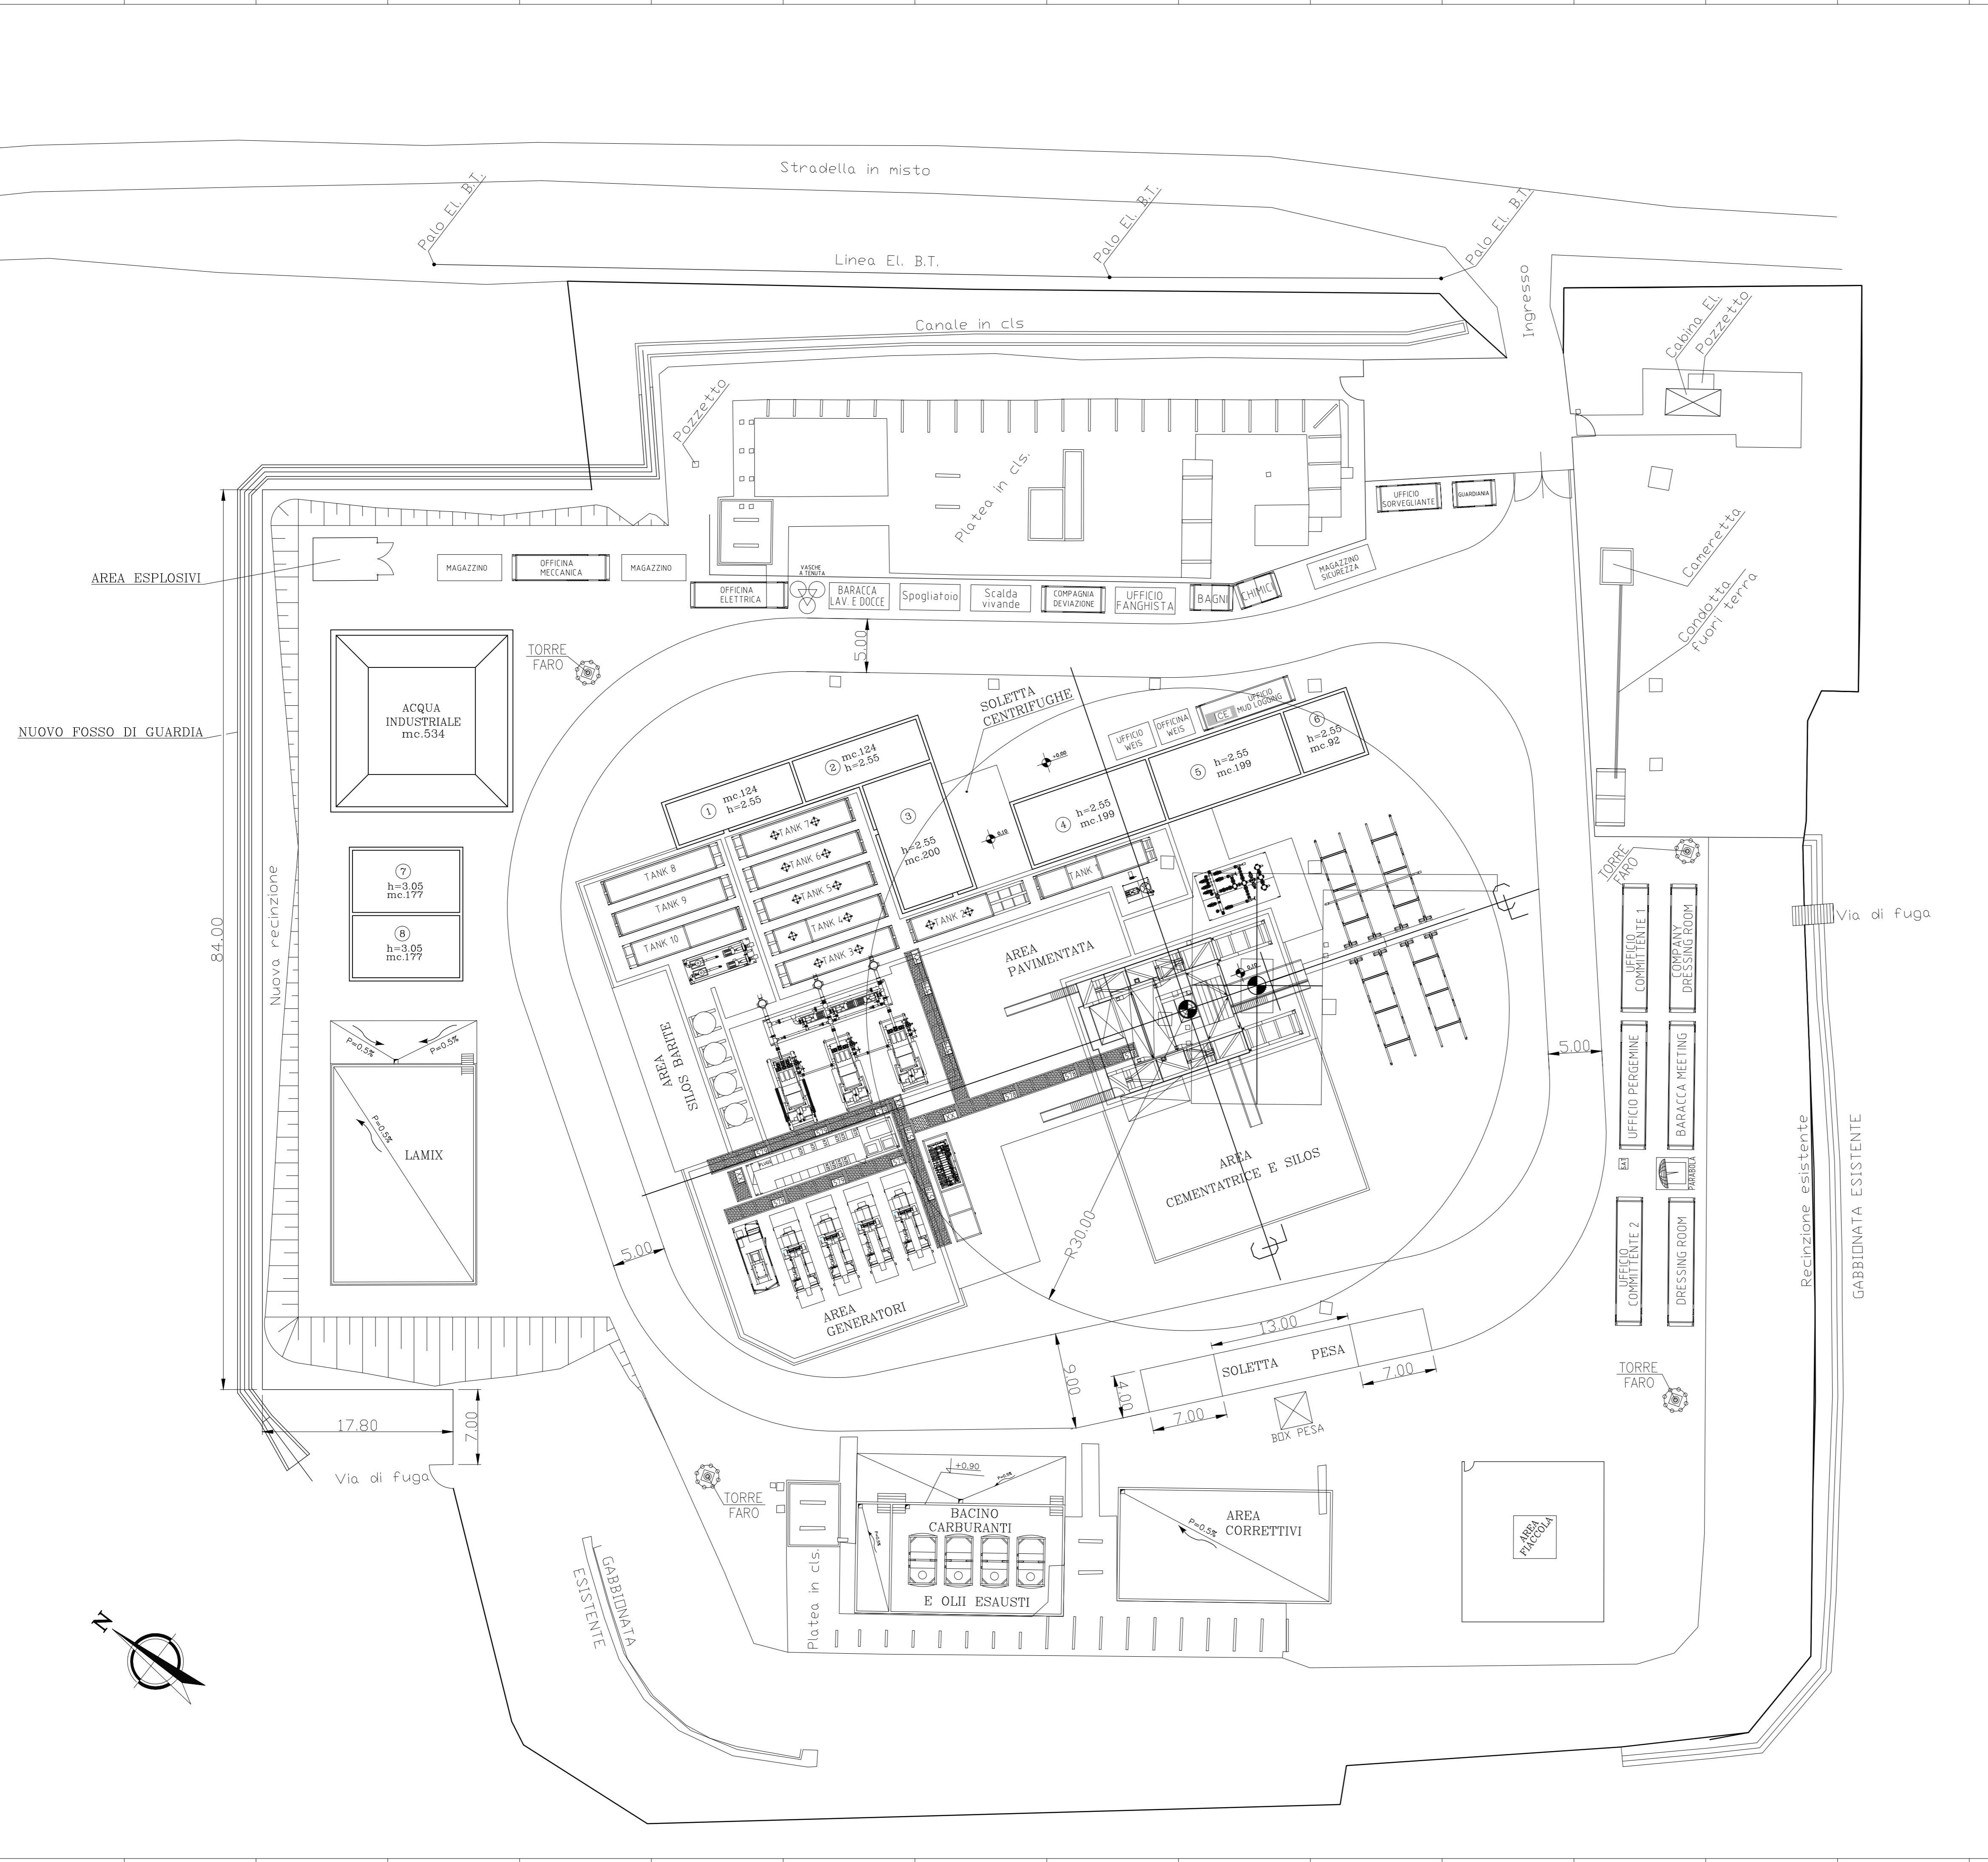

ORDINE DEGLI INGEGNERI - FERAMO
986
 DI MICHELE TOR. CESARE
 INGEGNERE

EX-DE	00	LUGLIO 2017	Emissione per Enti	PROGER	ENPROGETTI	ENPROGETTI	ENIMED	ENIMED
Validity Status	Revision Number	Date	Description	Vendor Approved	Contractor Verified	Contractor Approved	Company Checked	Company Approved
			Project Name: Progetto di perforazione pozzo esplorativo Samperi Sud 1 Dir e messa in produzione in caso di mineralizzazione	Company Document ID: SAGE/SA/002/2017				
			Contractor Document ID:					
			Contract N.:					
			Vendor Document ID:					
Facility and Sub Facility Name: STUDIO DI IMPATTO AMBIENTALE			Order N.:		Scale: 1:300			Sheet of Sheets: 1/1
Document Title: ALLEGATO 3.2 - LAYOUT DELLA POSTAZIONE - FASE DI PERFORAZIONE			Supersedes N.:		Plant Area n.B.:			Plant Unit n.B.: