


| RIFERIMENTI | |
|-------------|--|
| No. | DOCUMENT No. |
| /1/ | 47067567-1019 Rev 08 Layout complessivo del sito, percorso tubo e layout |
| /2/ | British Admiralty Charts No. 36, 194, 965, 974, 2123, 2124, 2538 |
| /3/ | Istituto Idrografico della Marina - Carte Nautiche No. 263, 917 |
| /4/ | ARCGIS DATABASE, Equinox, 2014 |
| /5/ | P-008685-W1-005 Rapporto di selezione della condotta in mare aperto |
| /6/ | Gebco_2014, grid 30sec interval, https://www.bodc.ac.uk/data/online_delivery/gebco/ |
| /7/ | I.I.M.M. 3206 P6 Portolano Sicilia meridionale e settentrionale, 2015 |
| /8/ | Proposed reroute - email MEH continental shelf department (15/02/2016) |
| /9/ | 27885-EIMT-XO-208841_AB1 Interconnector overview drawing (as installed) 20150217 MaSi Submarine Cable AsBuilt RPL |

| LEGEND | | | |
|--------|--|--|---|
| | POSSIBILE ZONA DI ATTERRAGGIO A | | LINEE DI CONTERNO BATIMETRICHE AT 10m INTERVAL, Ref./6/ |
| | POSSIBILE ZONA DI ATTERRAGGIO B | | INFRASTRUTTURE |
| | POSSIBILE ZONA DI ATTERRAGGIO C | | FAUNA-SPECIE PROTETTE |
| | NAVIGAZIONE MARITTIMA | | PATRIMONIO CULTURALE |
| | AREA DI PESCA | | FLORA-SPECIE PROTETTE |
| | AREE TURISTICHE SENSIBILI | | START-END POINT |
| | AREE AMBIENTALI SENSIBILI | | VINCOLI DA REF./7/ |
| | AREE MILITARI SENSIBILI | | GEOHAZARDS FEATURES |
| | AREA ARCHEOLOGICA PROTETTA | | COSTA |
| | GEOHAZARDS POLYGON | | BUNKERING AREA |
| | INDUSTRIAL | | CORRIDOIO DI FATTIBILITA' (5km WIDE) |
| | NATURA 2000 SITES | | PIPELINE CORRIDOR (1.2 Km WIDE) |
| | SICILY RECEIVING TERMINAL (SRT) | | NUOVA PROPOSTA DI ITINERARIO |
| | DELMARA POWER STATION (DPS) | | CAVI ESISTENTI E FUTURI CONSIDERATO ESPOSTO IN SERVIZIO |
| | POSIDONIA ON MATTE (ALTA DENSITA') | | PIPELINE ESISTENTE (GREENSTREAM OPL & SPUR) |
| | POSIDONIA ON ROCK (ISOLATED STAND) | | ASCIUTTO |
| | POSIDONIA ON SAND (BASSA DENSITA') | | EXPLORATION WELL |
| | AREA DI CONCESSIONE APPLICAZIONE PER LICENZA DI ESPLORAZIONE | | OIL SHOWS (WELL) |
| | AREA DI CONCESSIONE LICENZA DI ESPLORAZIONE | | AREA DI ANCORAGGIO |
| | AREA DI CONCESSIONE LICENZA DI PRODUZIONE | | AREA DI NON ANCORAGGIO |
| | AREA DI CONCESSIONE LICENZA DI MALTA | | GRIGLIA GEOGRAFICA |

Note
 1: Il cavo sottomarino MaSi come indicato in questo disegno è indicativo e deve essere confermato da dettagliati geofisici e indagine geotecnica.

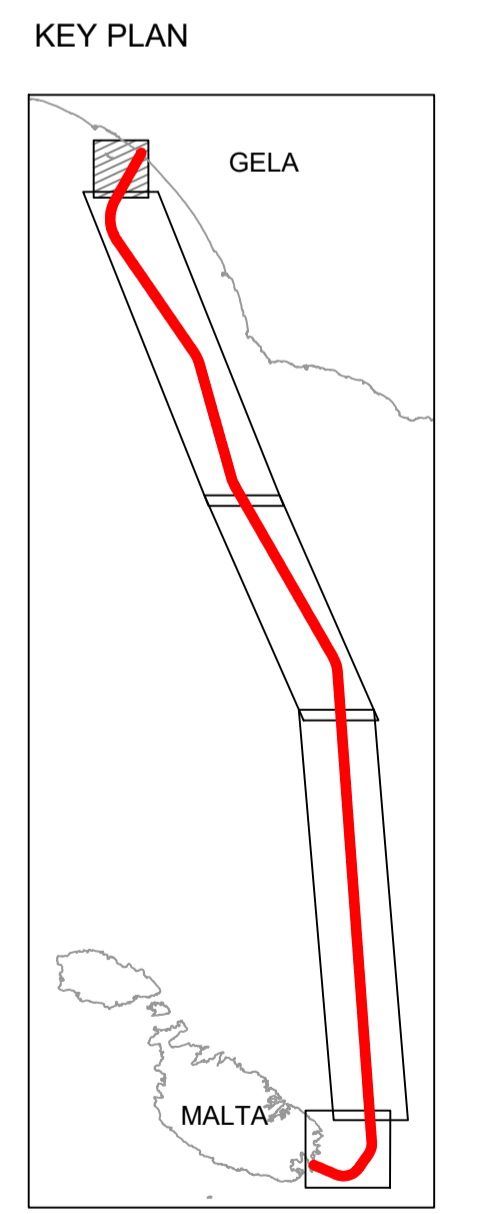

| Rev. | Y | M | D | Modifications | Status | Drawn | Checked | Approved | Validated |
|------|------|----|----|------------------------|--------|---------|---------|----------|-----------|
| 00 | 2017 | 01 | 30 | EMISSIONE FINALE | | XS-TEAM | C.MONDA | G.GUIDA | |
| 01 | 2016 | 10 | 13 | EMISSIONE PER COMMENTI | | XS-TEAM | C.MONDA | G.GUIDA | |

COLLEGAMENTO GASDOTTO TRA MALTA E LA SICILIA

Mappa del percorso tubazioni in mare aperto
Collegamento tubazione a Gela, E1 Landfall

TRACTEBEL Engineering
GDF SUEZ

avenue Ariane 7 - B-1200 Brussels

| | | | |
|--------------------|-----------------------|----------------|------------|
| External Reference | | | |
| Replaces DWG Nr | Scale | Nb Sheet | Size |
| ---- | 1:20000 | 06 | A1 |
| Imputation | Technical Subdivision | Issuer | |
| ---- | ---- | ---- | |
| Project Code | Type | Running Number | Sheet Rev. |
| P-008685 | W 1 | 006 | 02 00 |