




Sezione tipo V.S. 28B - V.S. 28D scala 1:100

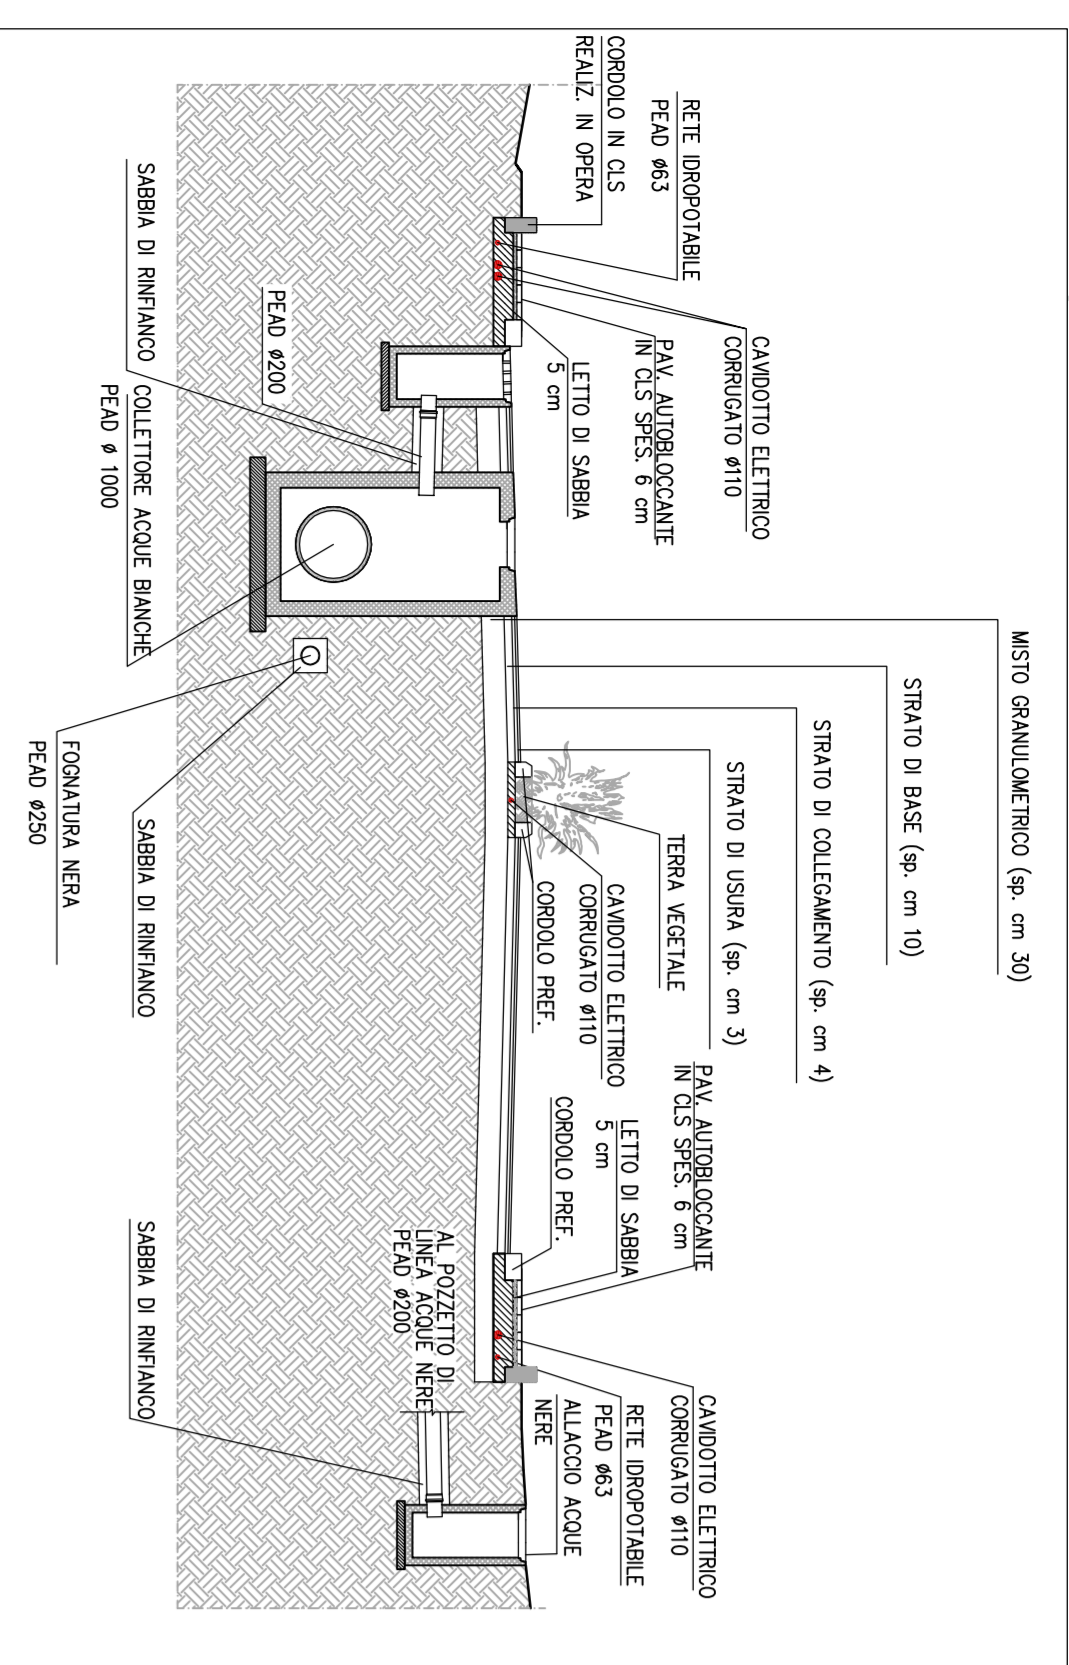


Pozzetto di linea per le acque bianche scala 1:20

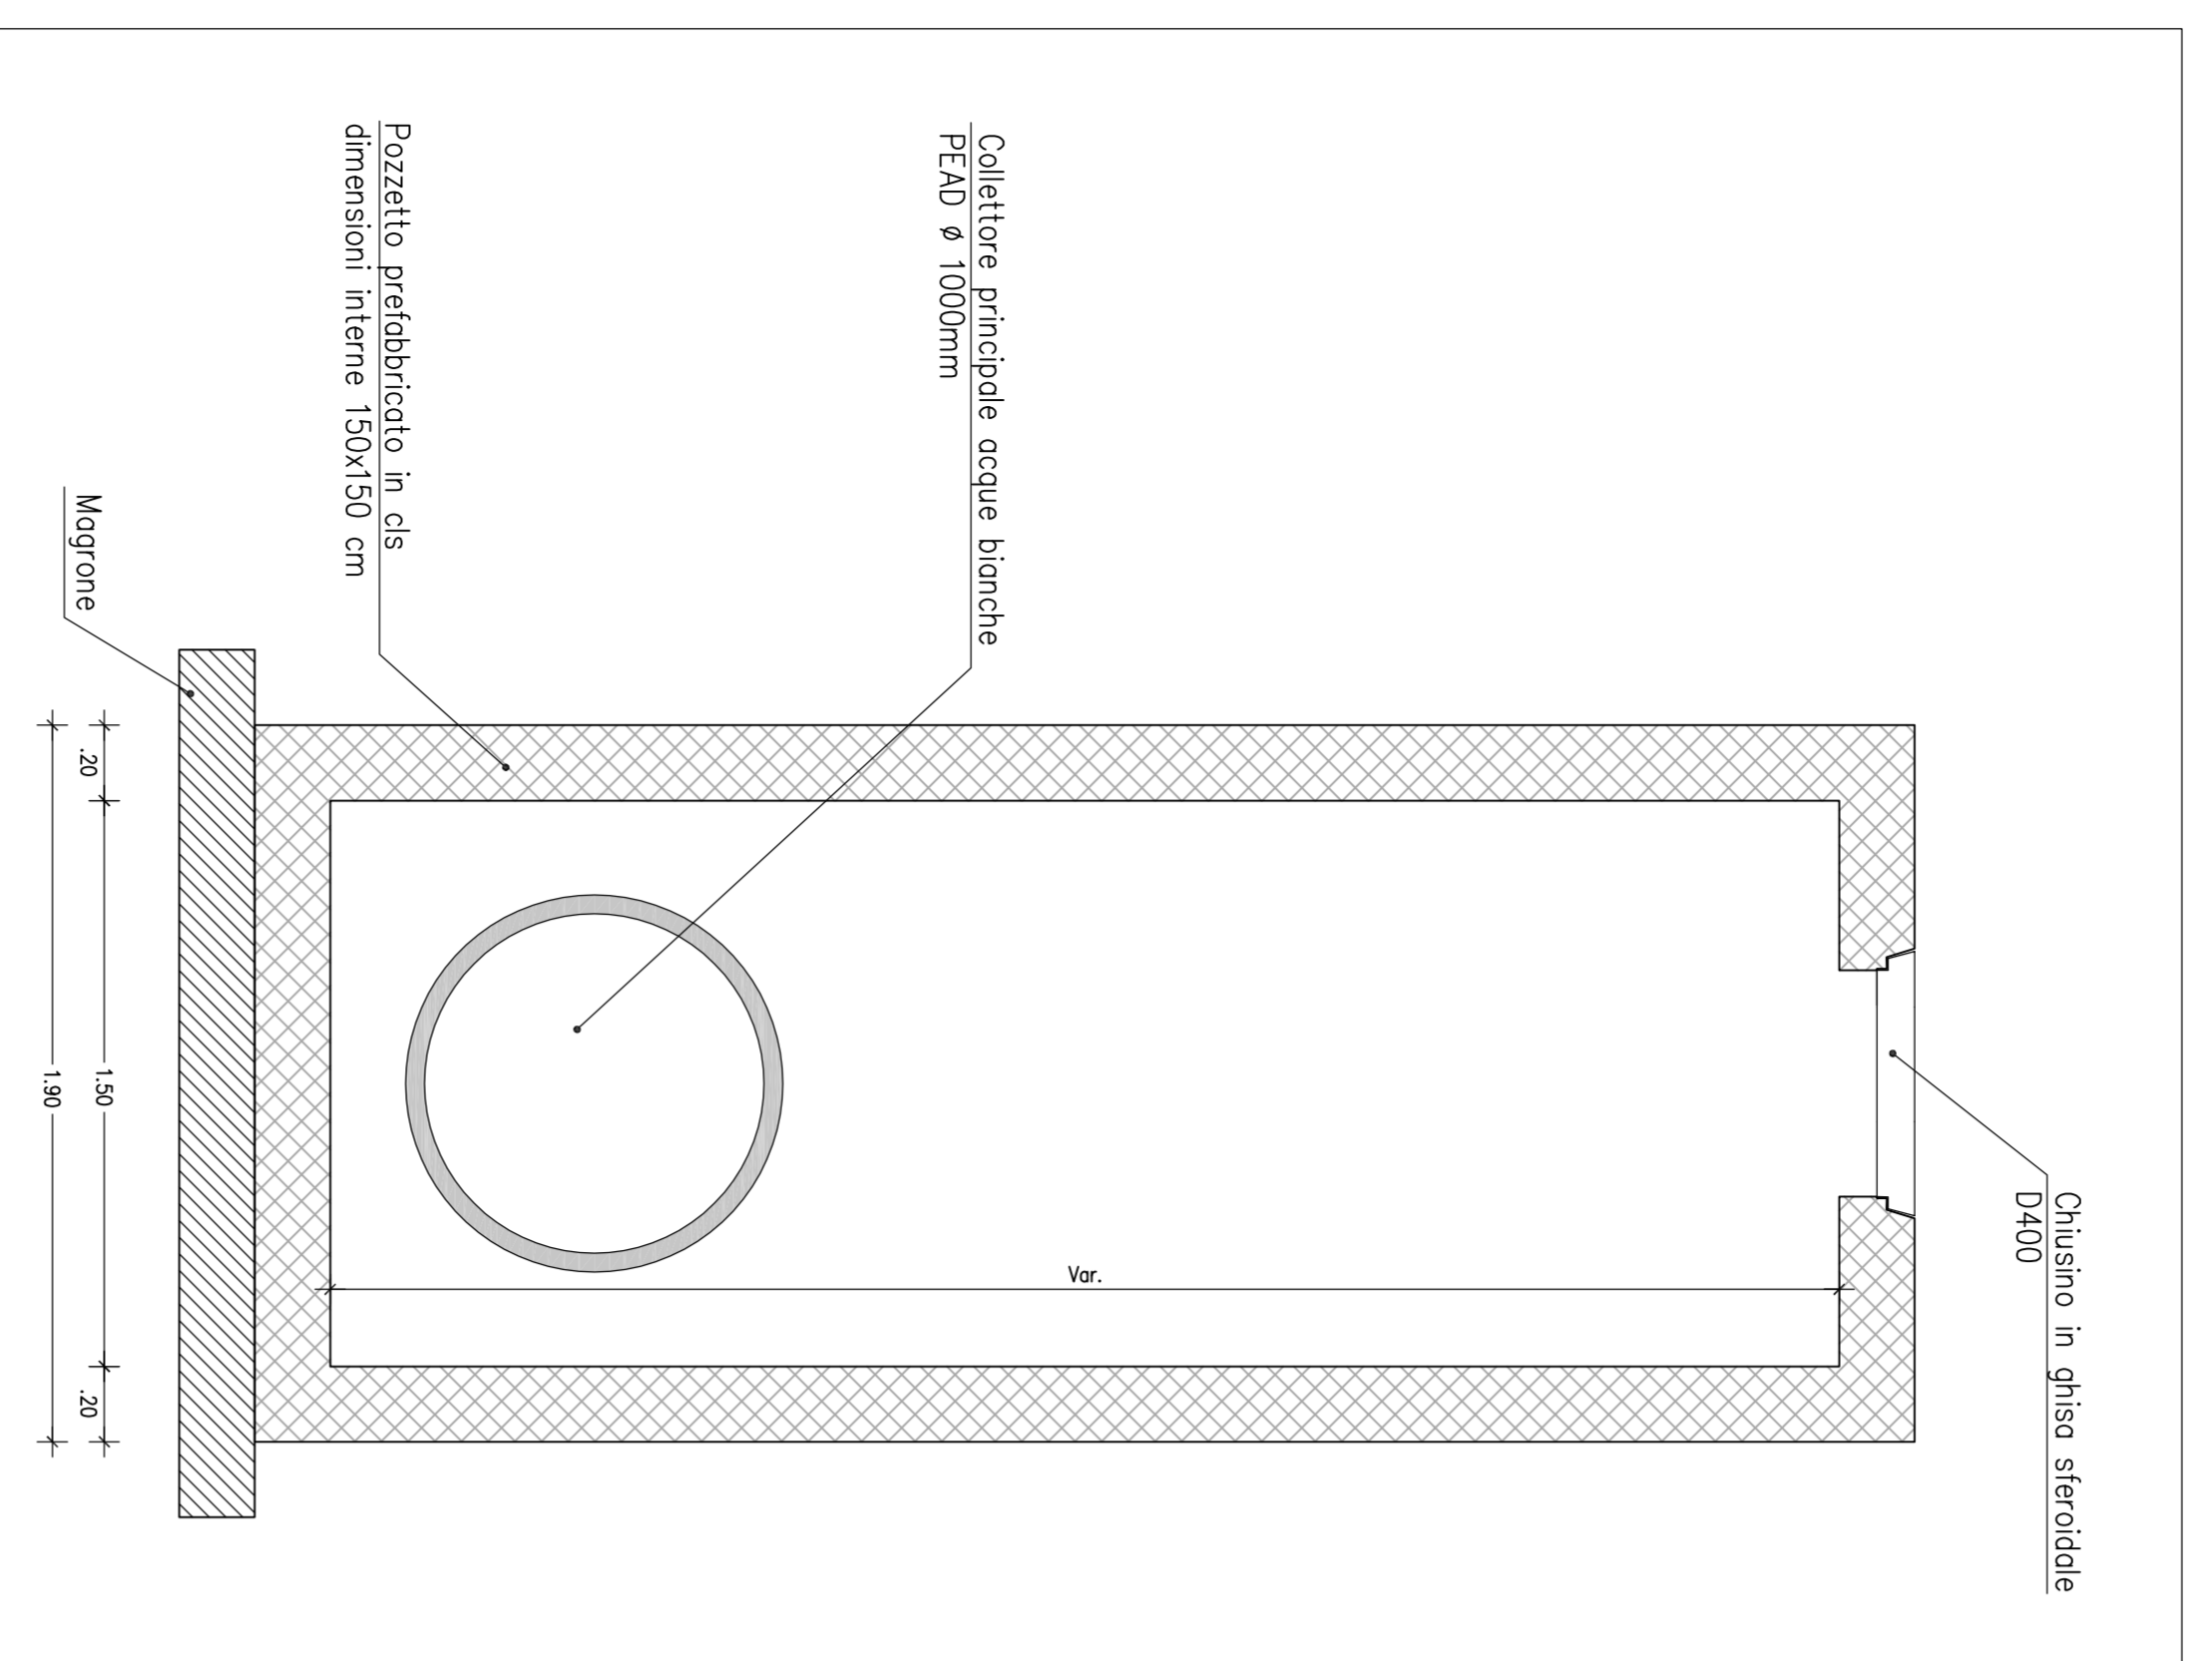



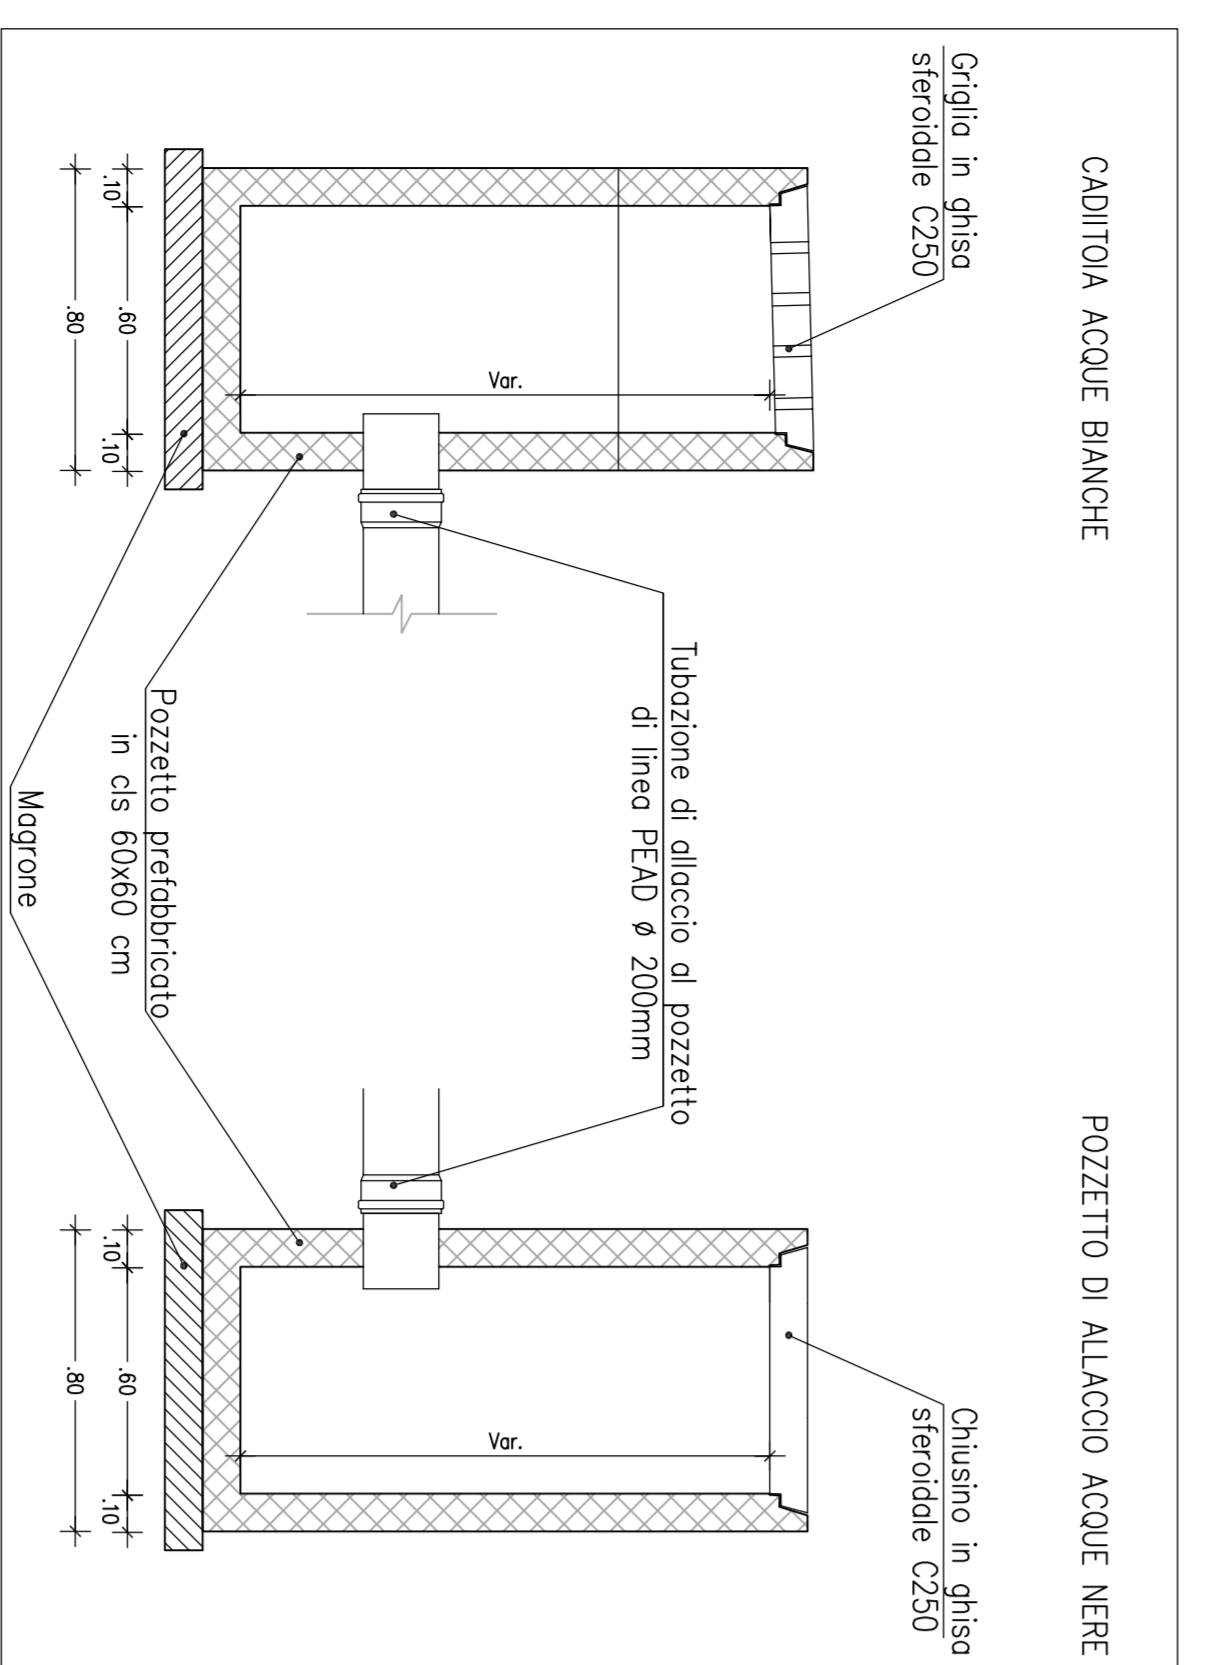

Particolare marciapiede stradale - cunetta - cordolo scala 1:20

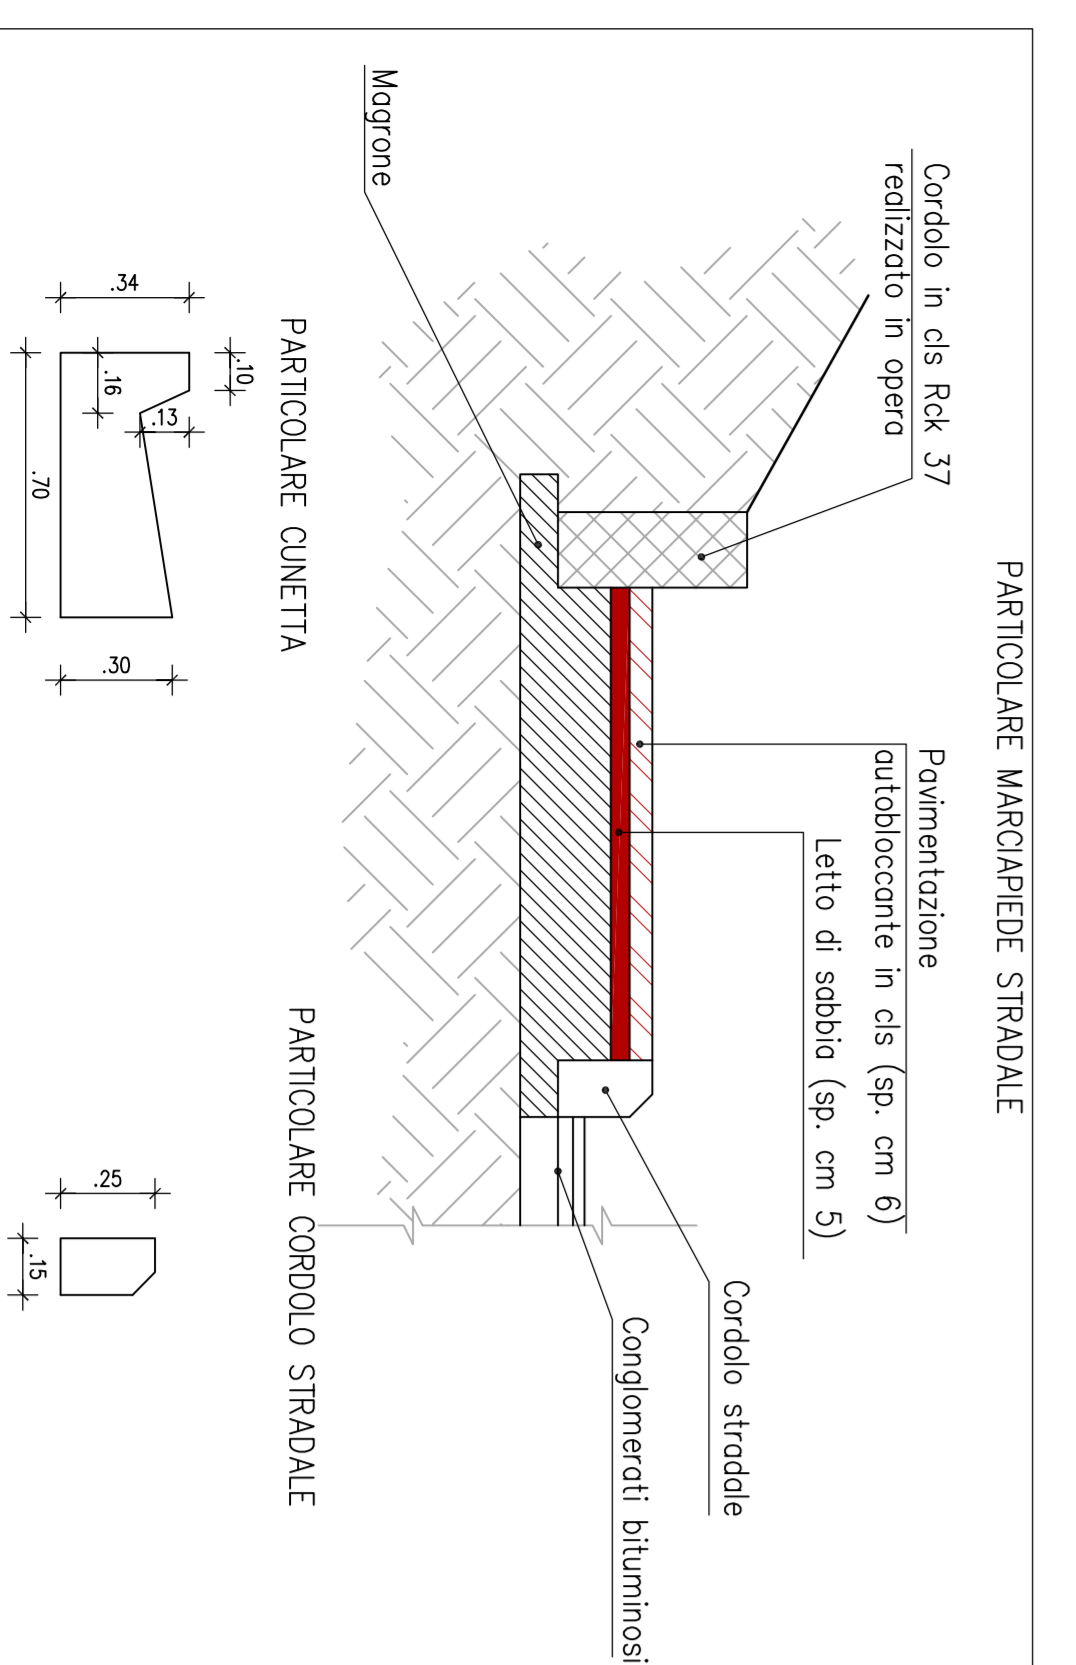

PLANIMETRIA scala 1:500

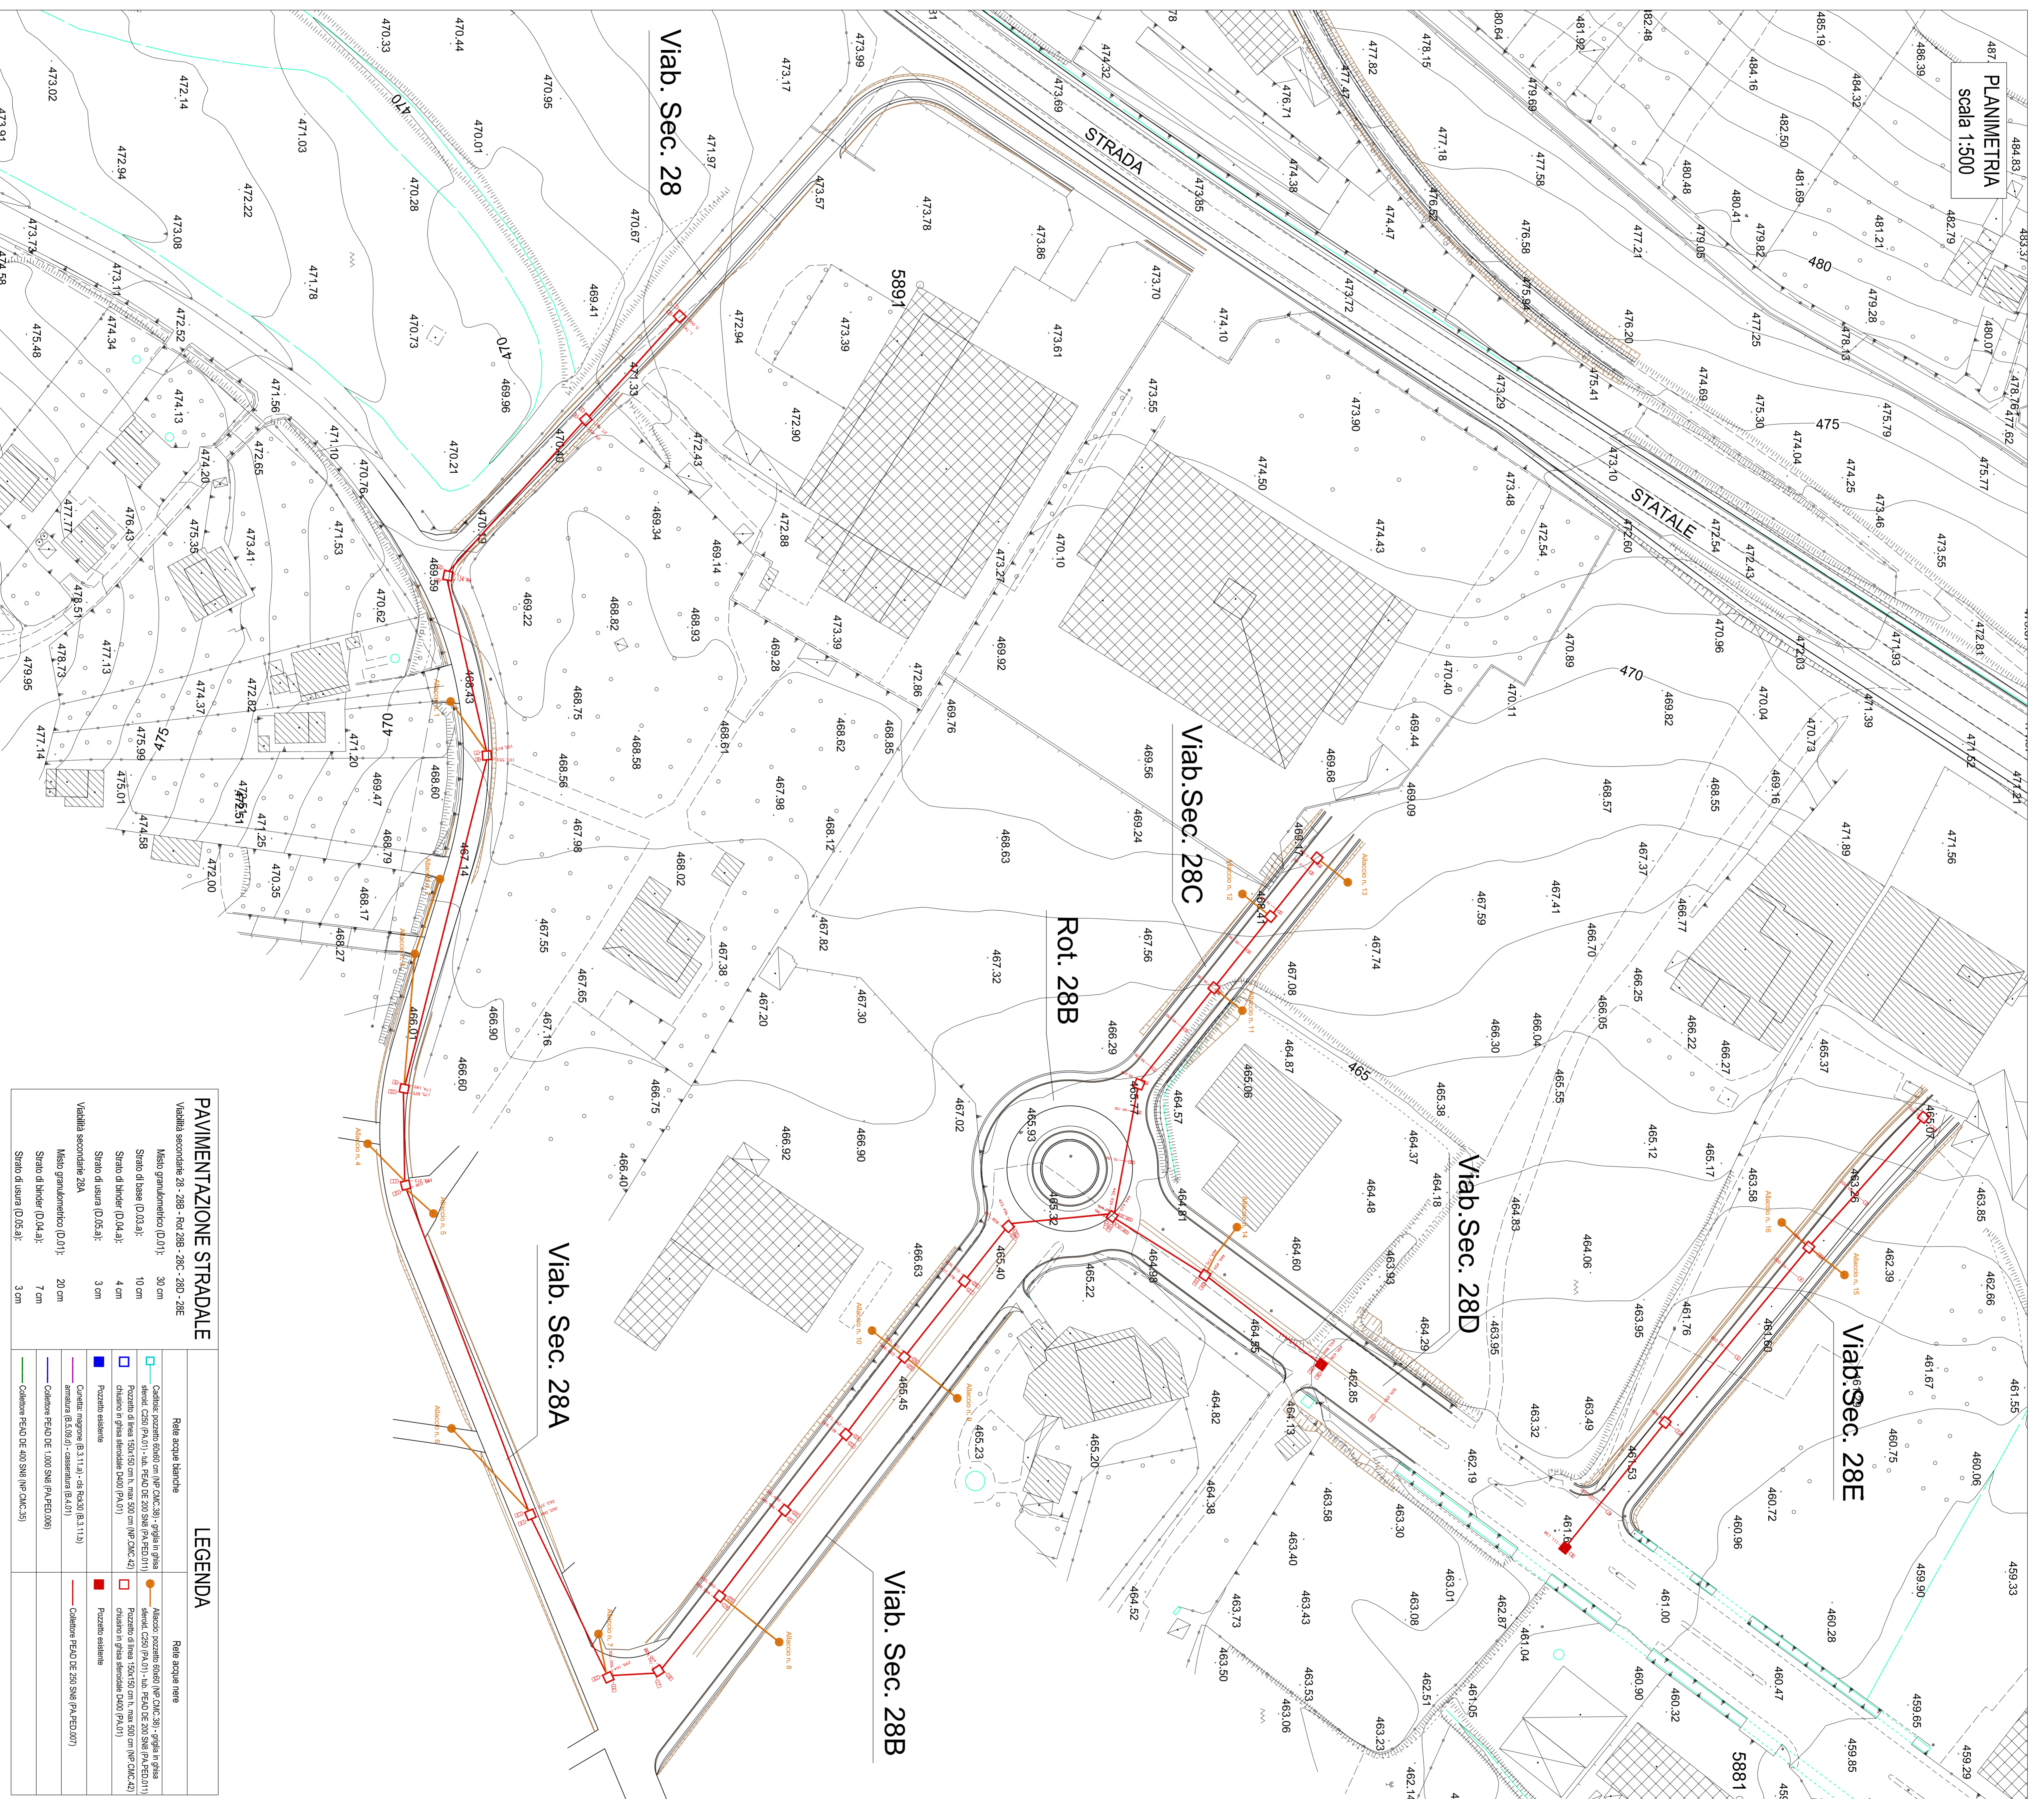

**PAVIMENTAZIONE STRADALE**

Viabilità secondaria VS - 28B - Rot. 28B - 28C - 28D - 28E









**LEGENDA**


QUADRO DI LUNIONE - Scala 1:100.000

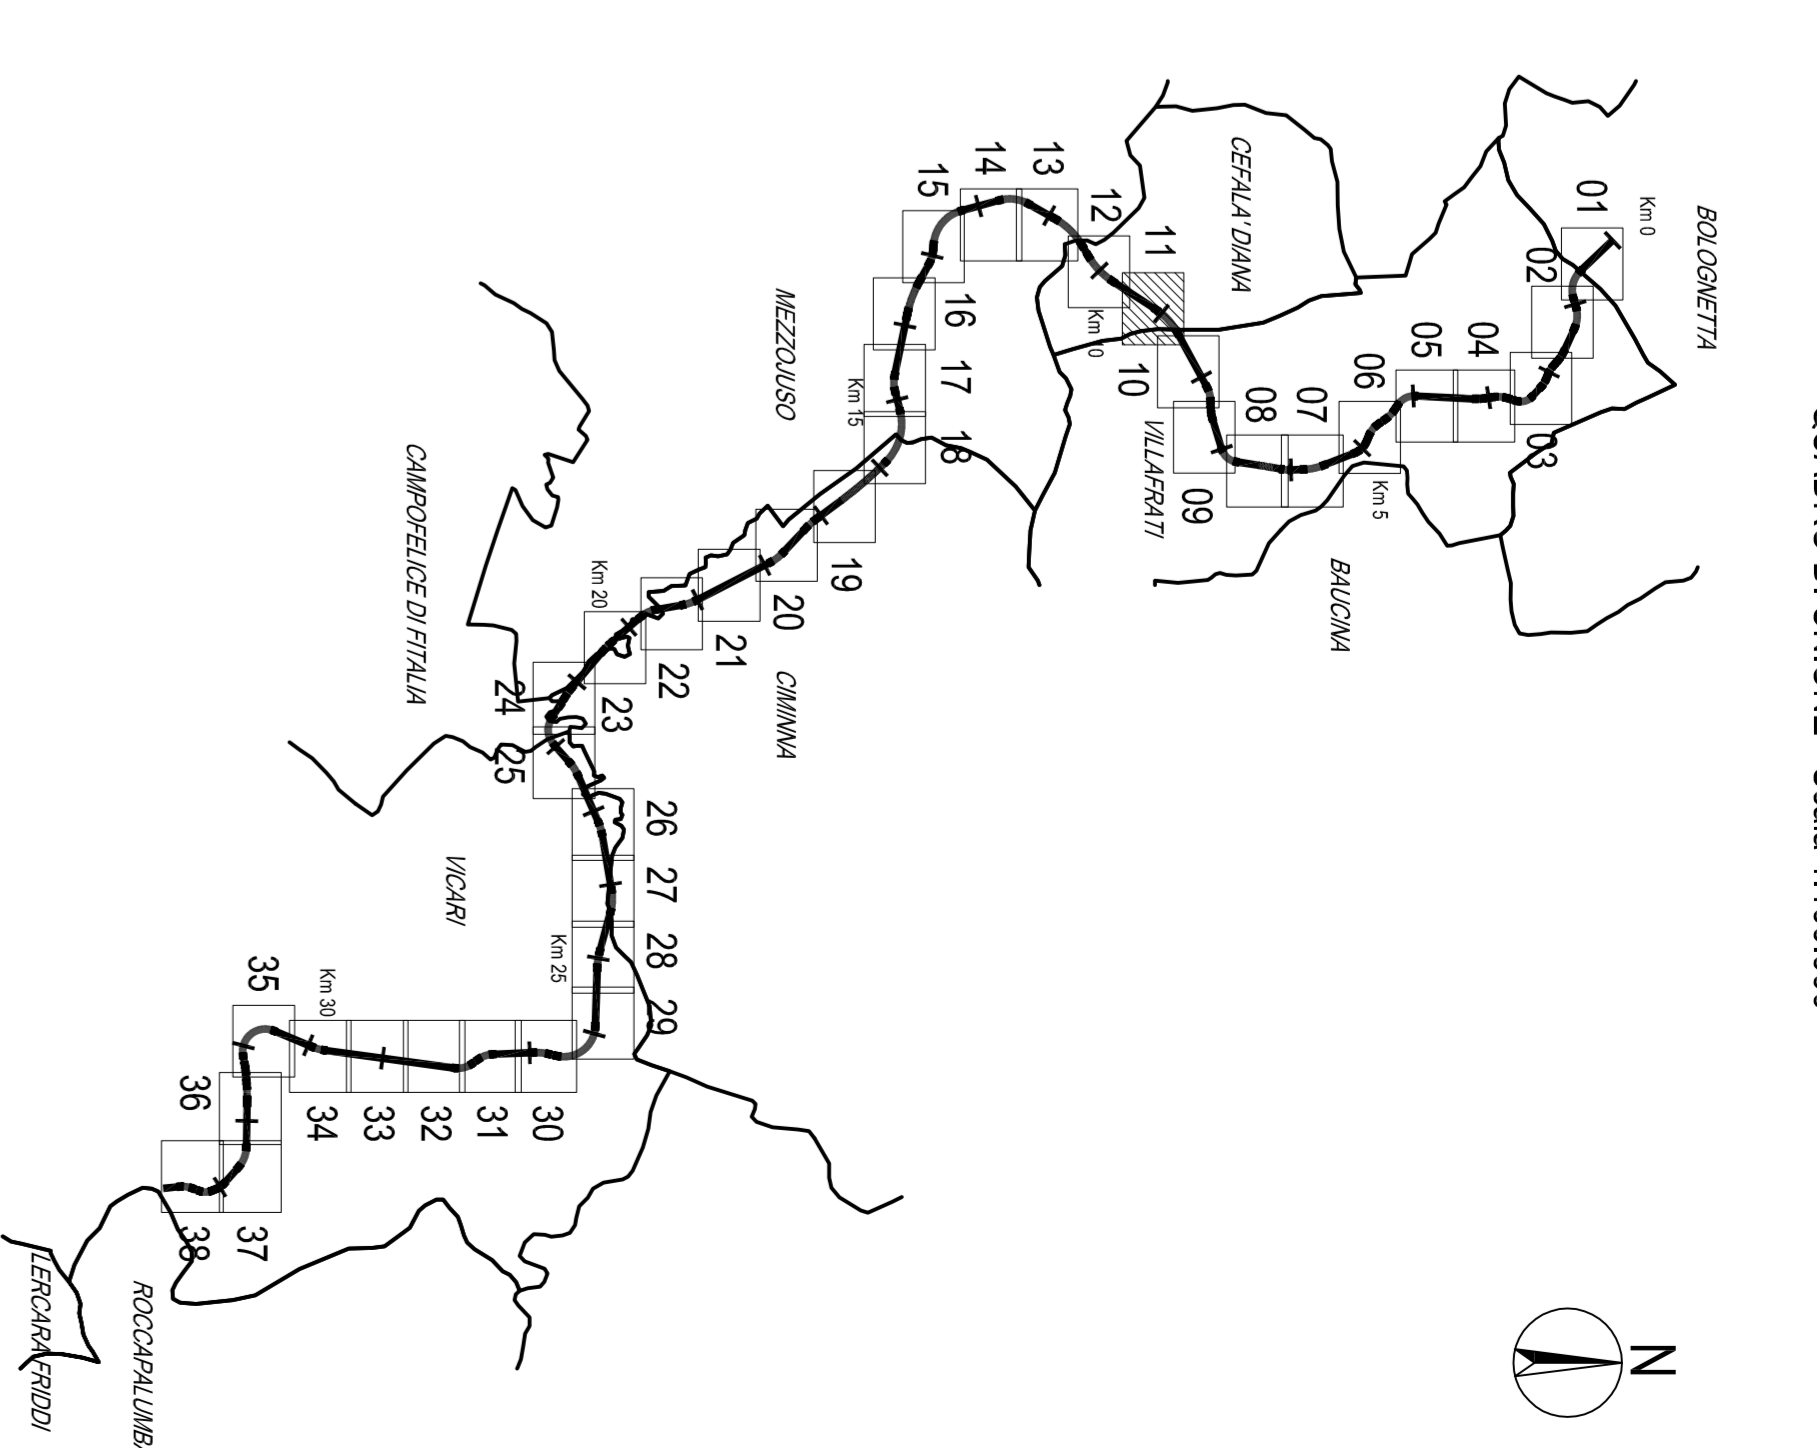



**ANAS S.p.A.**

**MODIFICA TECNICA N. 66**

**IDRAULICA - ACQUE DI PIATTAFORMA E DI VERSANTE**

**\* abilita VS 28, VS28A, VS28B, VS28C e VS28D**

**Planimetria della rete acque nere**

**PERIZIA DI VARIANTE N.1 -**

**PERIZIA DI VARIANTE N.1 -**

**BOLOGNETTA S.p.A.**

**PA1708**

**PA1708 PE**


**ANAS S.p.A.**

**PROTOCOLO**

**DIR. Ing. Carlo S. Di Stefano**



