




Sezione tipo V.S. 28B - V.S. 28D scala 1:100

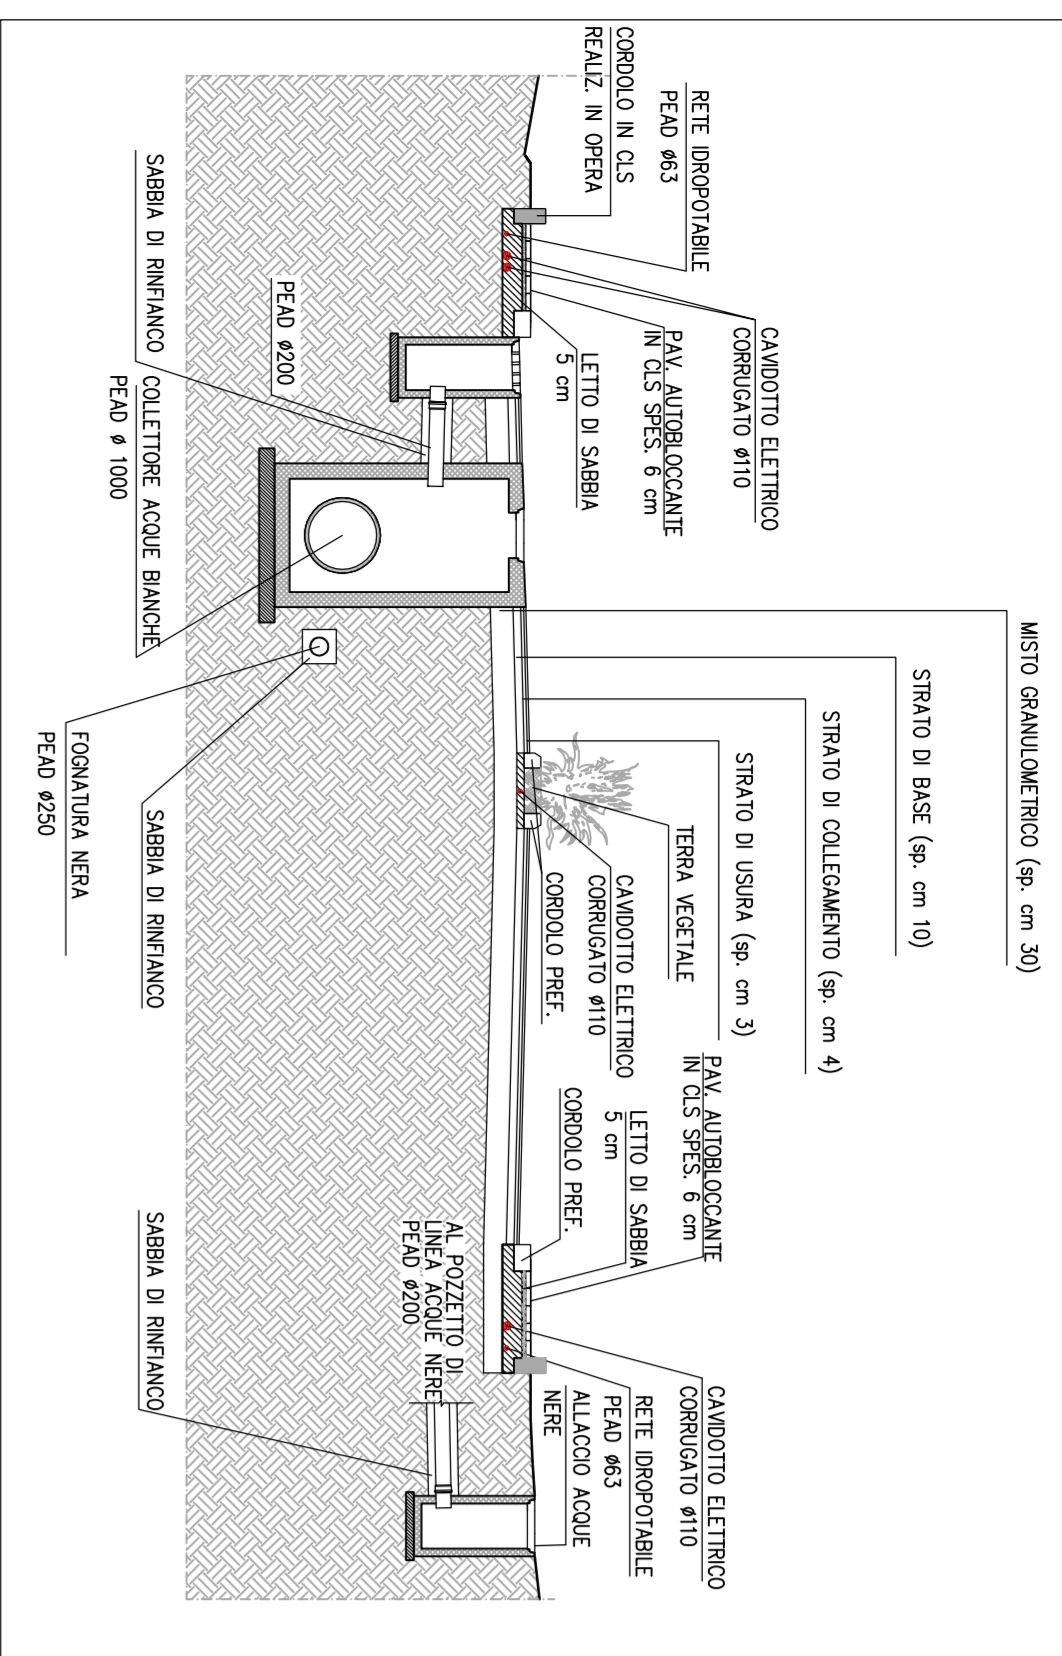



Pozzetto di linea per le acque bianche scala 1:20

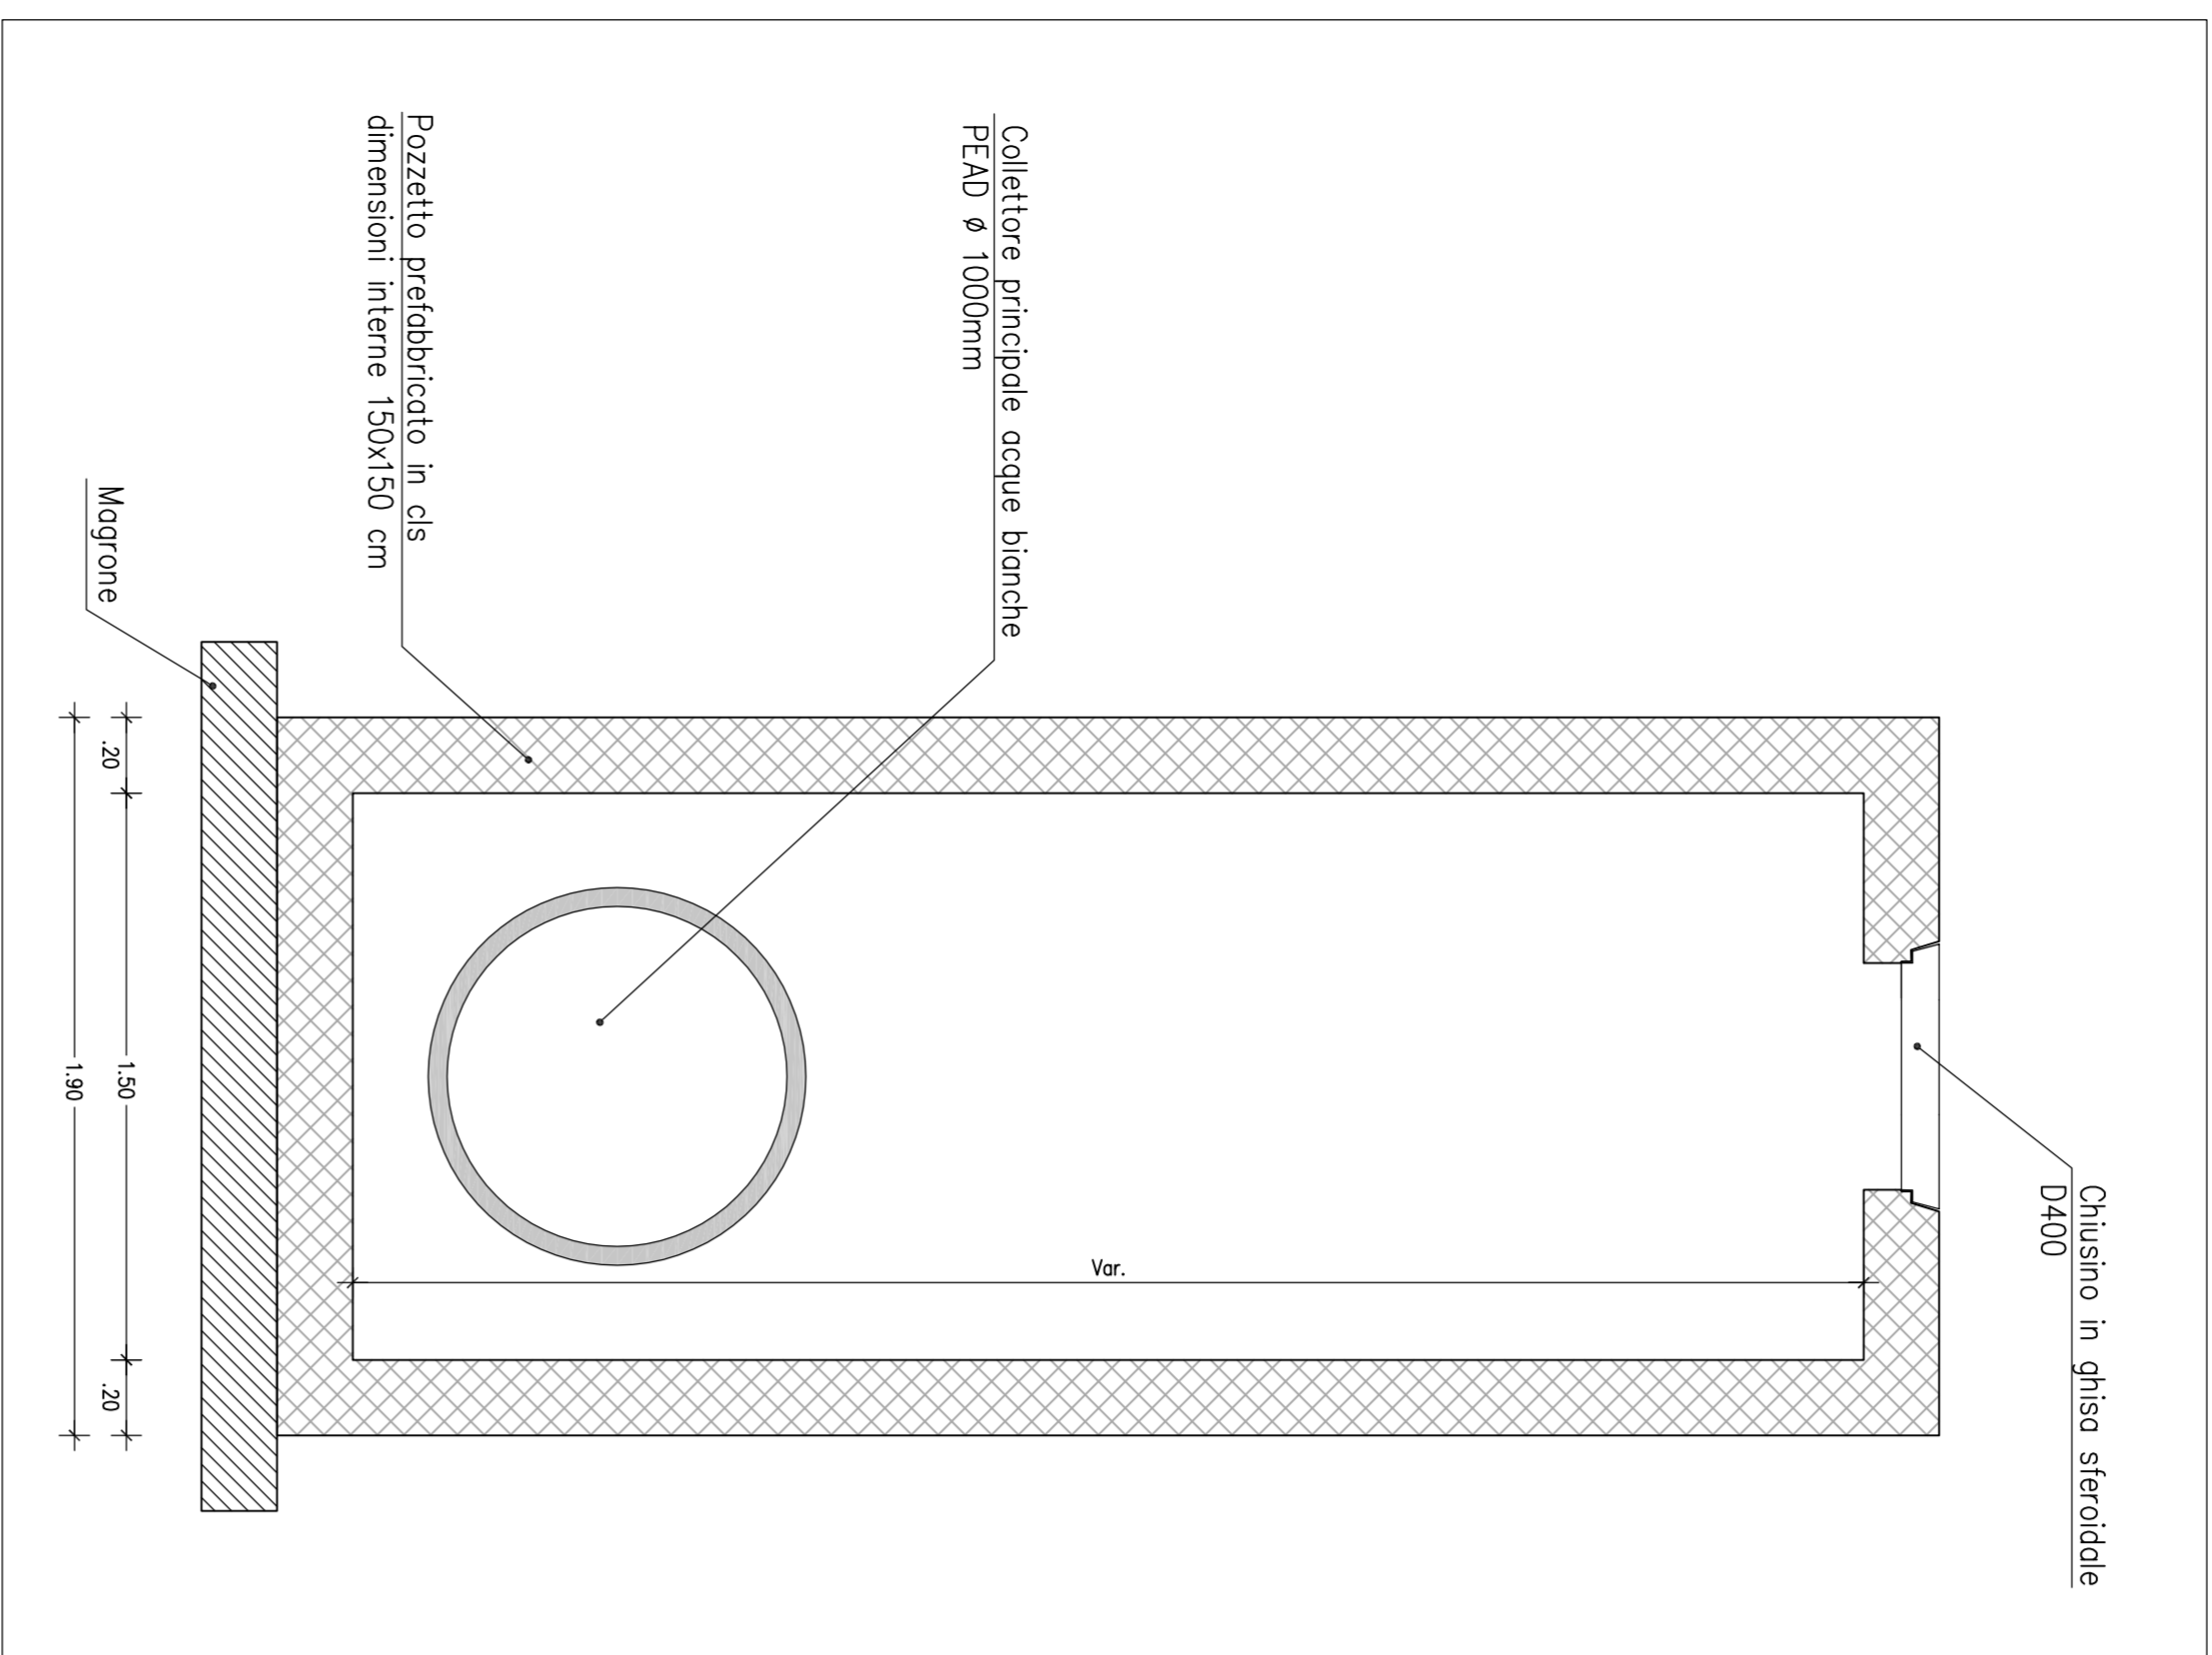

Caditoia Acque bianche - Pozzetto di allaccio Acque nere scala 1:20

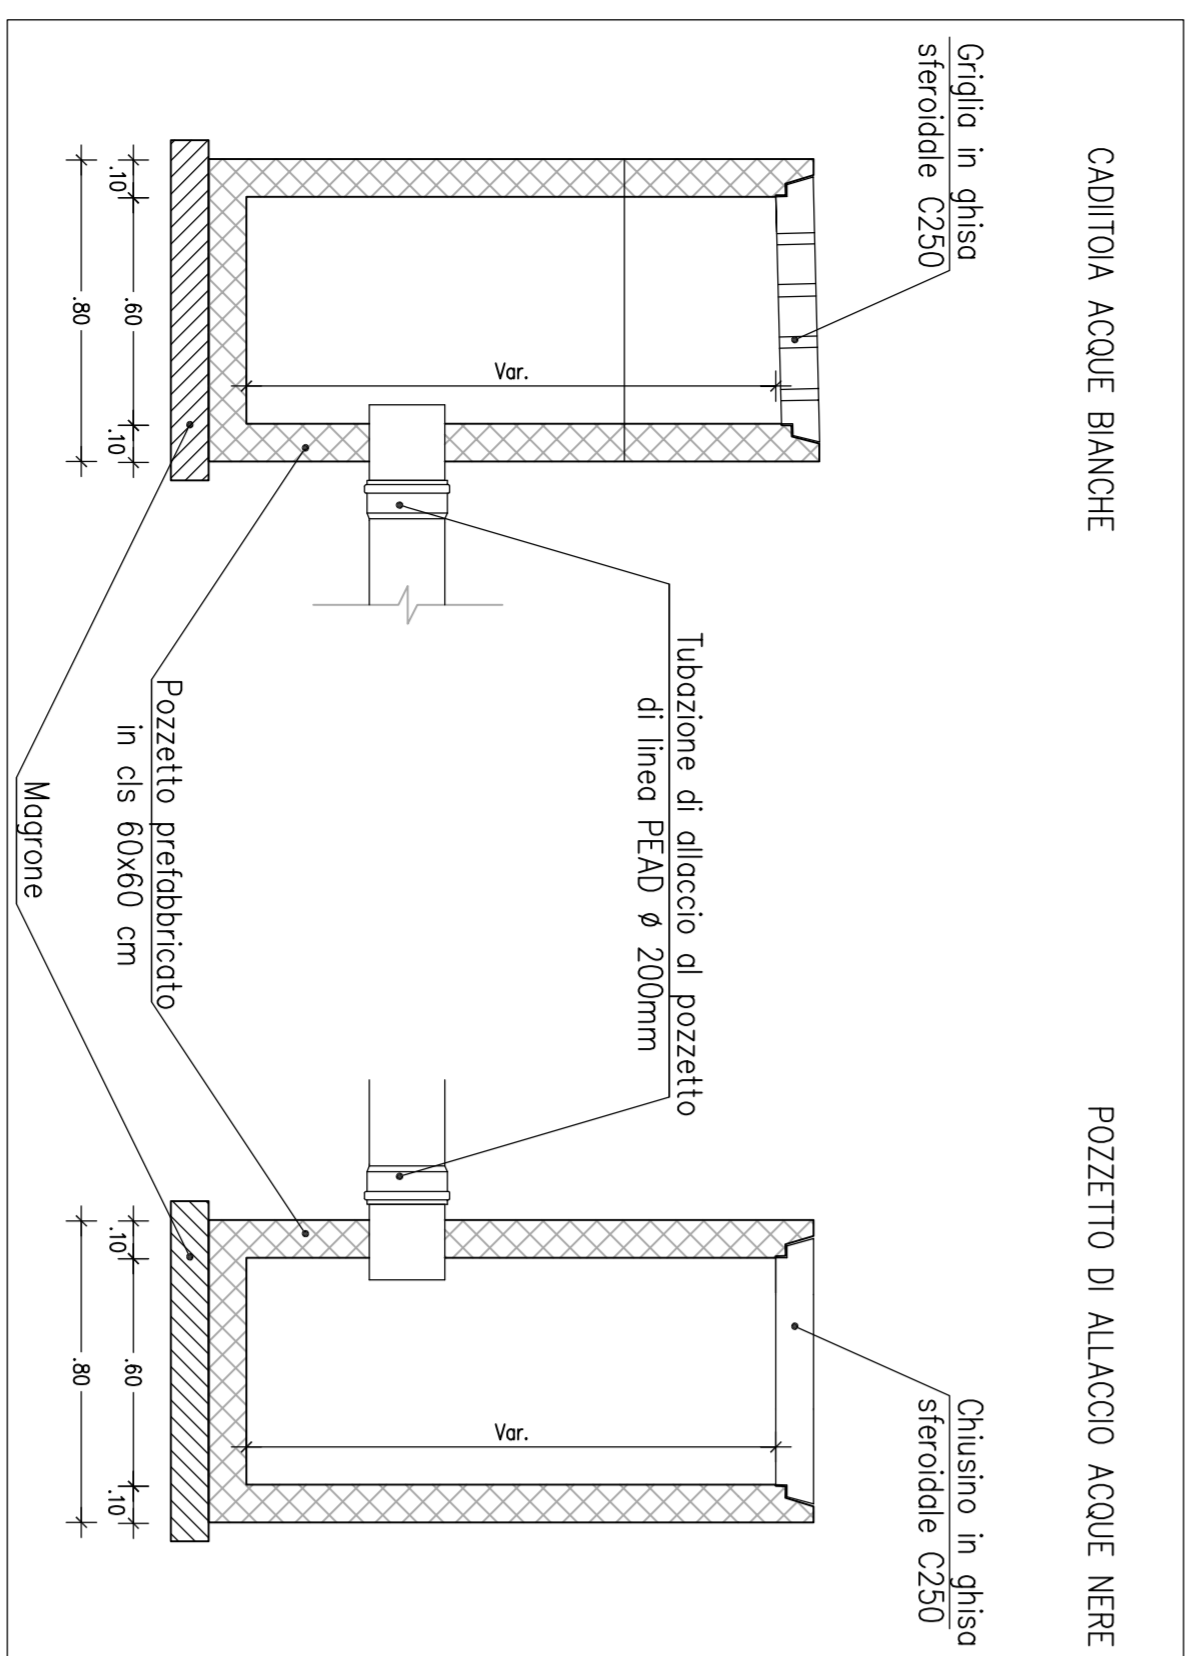


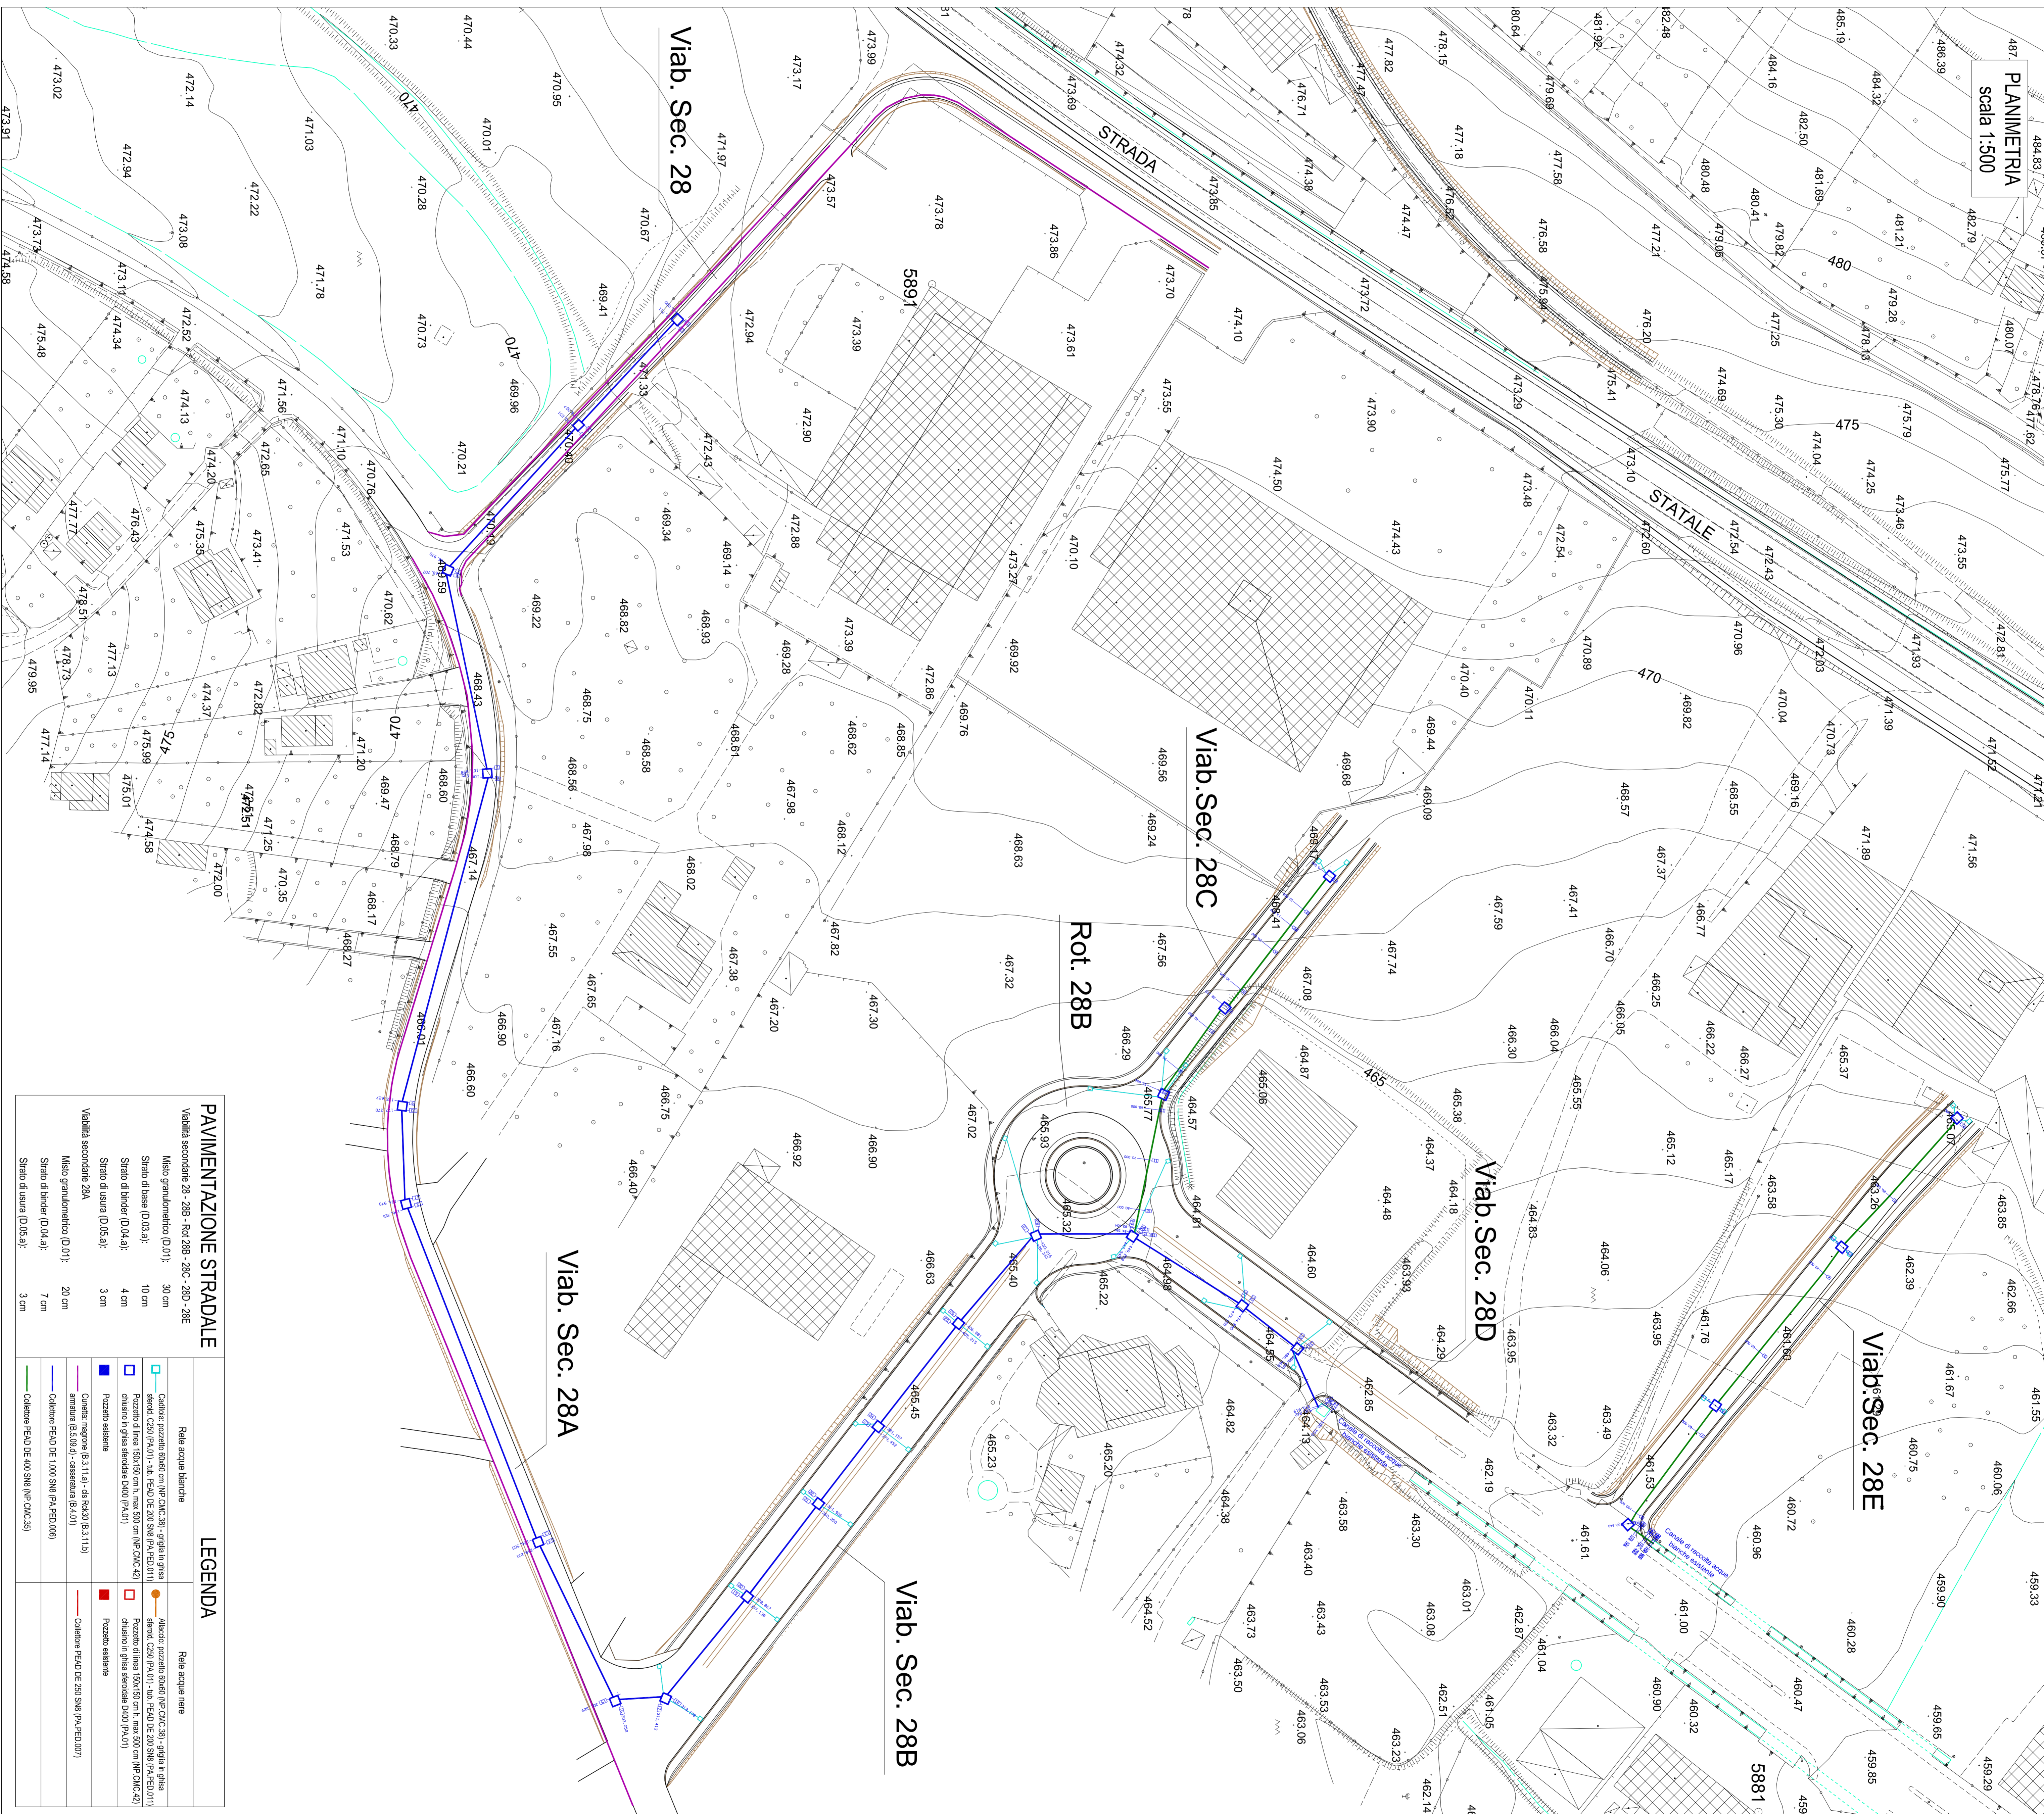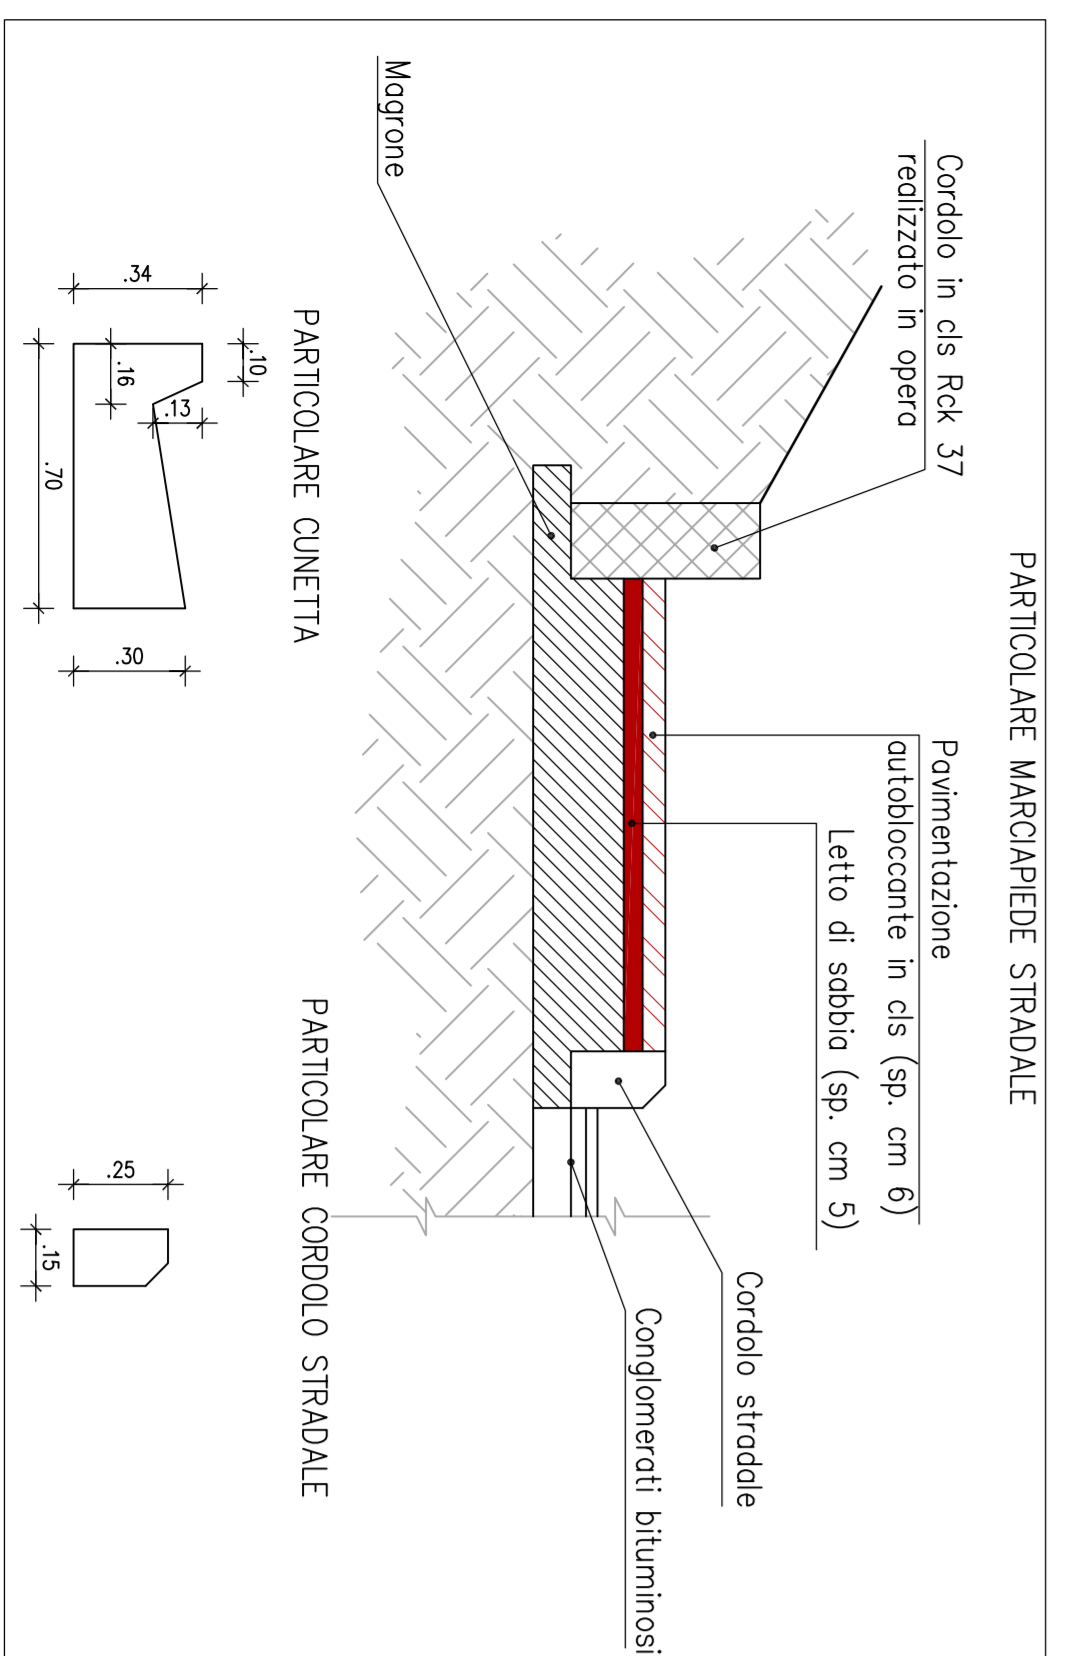

QUADRO DI LUNONE - Scala 1:100.000

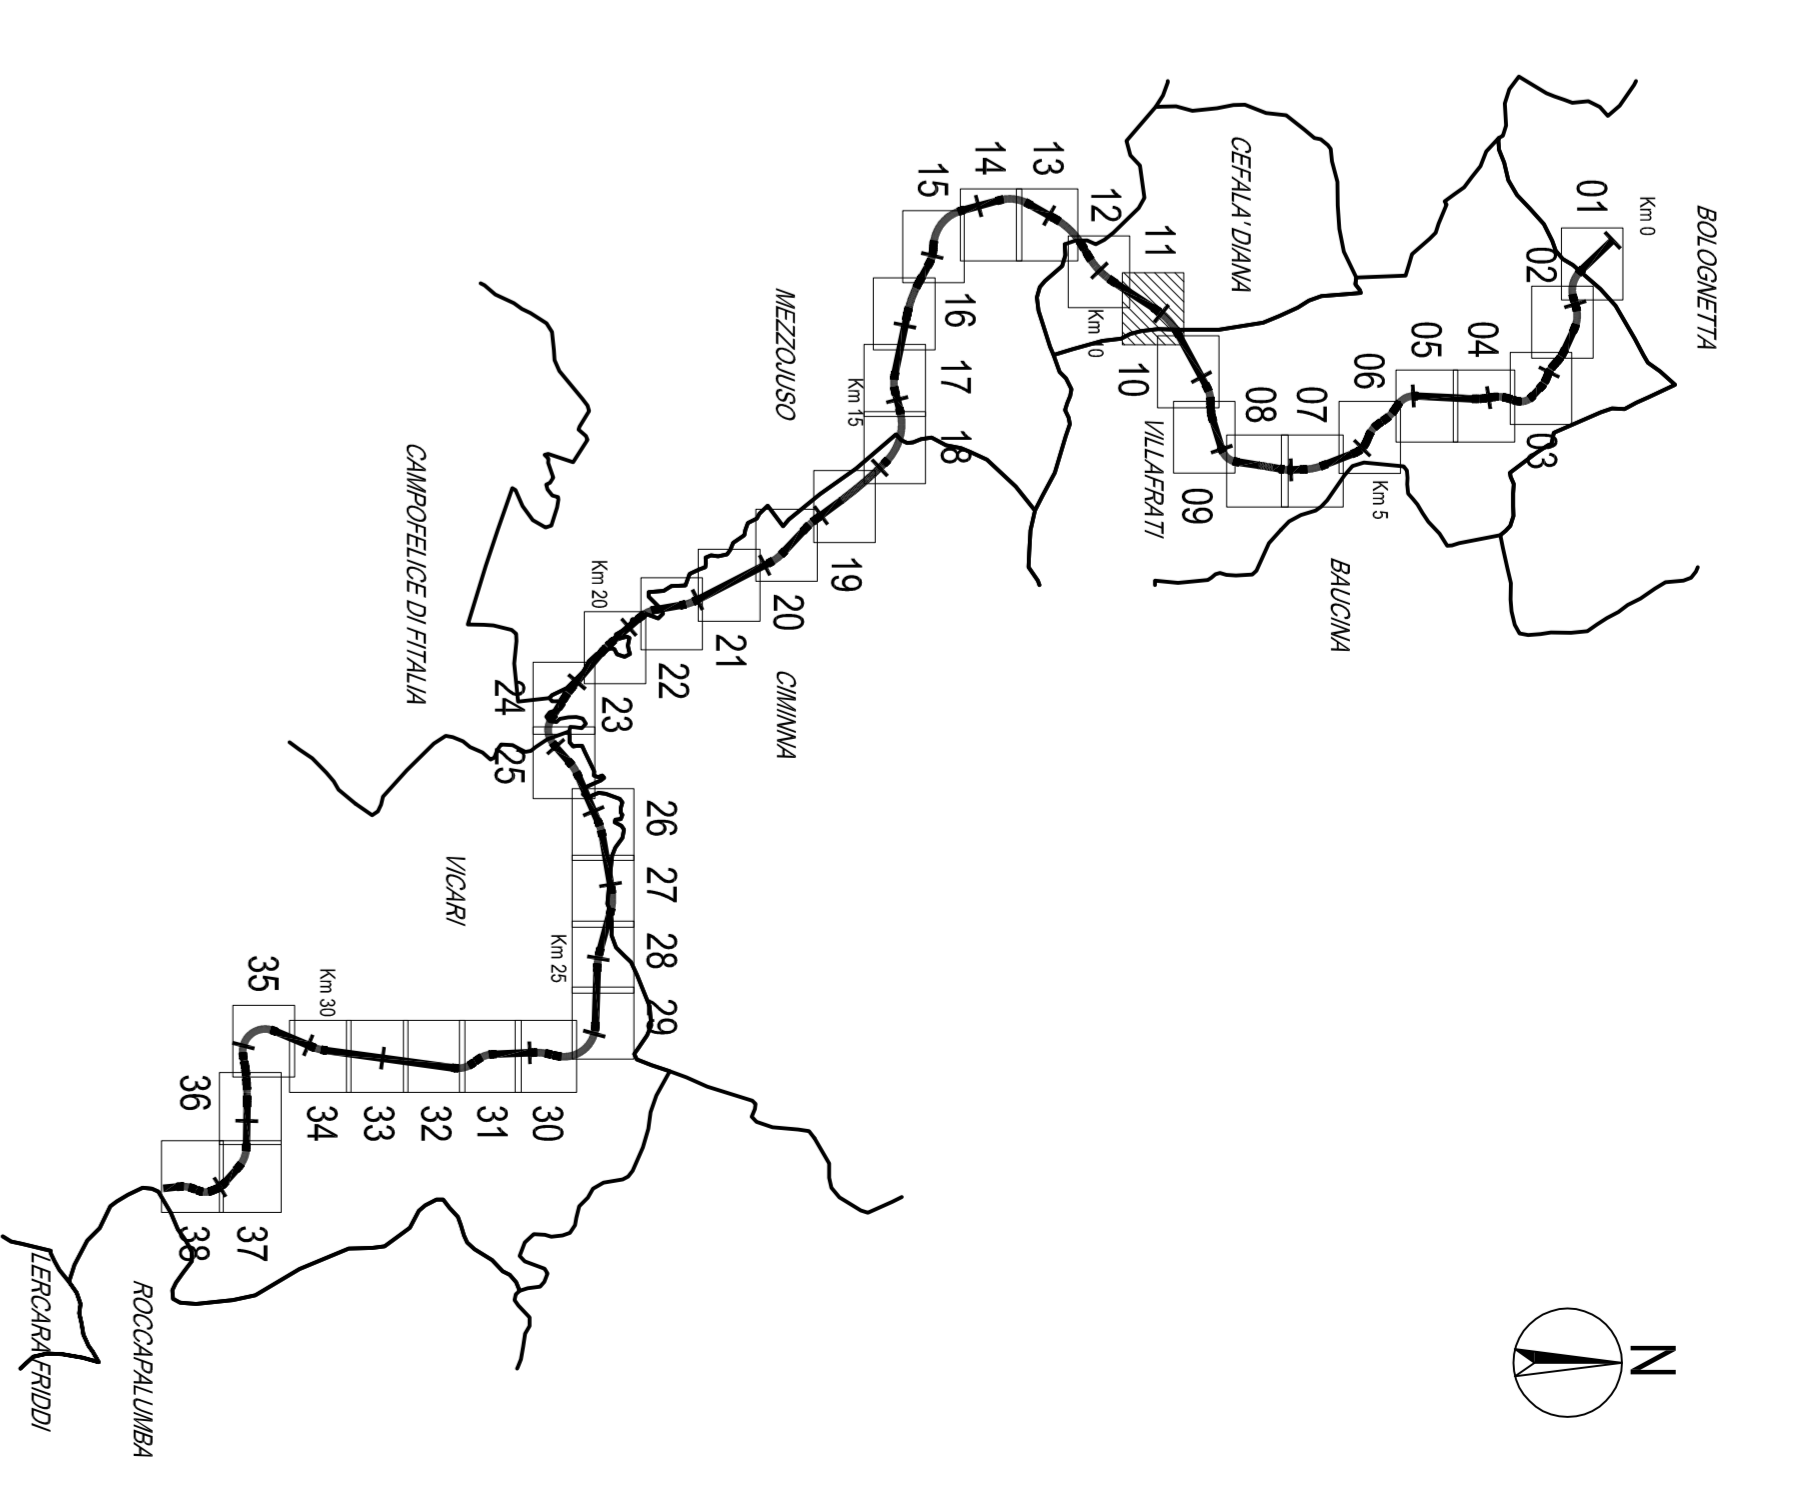




ANAS S.p.A.

MODIFICA TECNICA N. 06

IDRAULICA - ACQUE DI PIATTAFORMA E DI VERSANTE

***abilità VS 28, VS28A, VS28B, VS28C e VS28D**

Planimetria della rete acque bianche

F41B03000220001

PERIZIA DI VARIANTE N.1 -

Bolognietta S.c.p.a.

PA1708

PIE


ANAS S.p.A.

PROTOCOLLO

