

**LEGENDA**

**Piano di Monitoraggio Ambientale**

- Localizzazione punto di monitoraggio comparato
- SFL\_N: color punto di monitoraggio
- Area di pertinenza punto di monitoraggio
- Area di monitoraggio
- Facce di buffering 100m

---

**Quadro d'unione**


**Viabilità e Aree di cantiere**

Viabilità

- SS 121
- viabilità esistente e compliant
- viabilità di collegamento alle cave, depositi e discariche
- profa di cantiere

Aree di cantiere

- infrastruttura di progetto
- confini comunali
- carriera base
- carriera operativa/area di stoccaggio materiali
- carriera di servizio
- piattaforma di recupero
- impianto di betonaggio/plataforma di recupero
- area di lavoro per opere di mitigazione
- cave

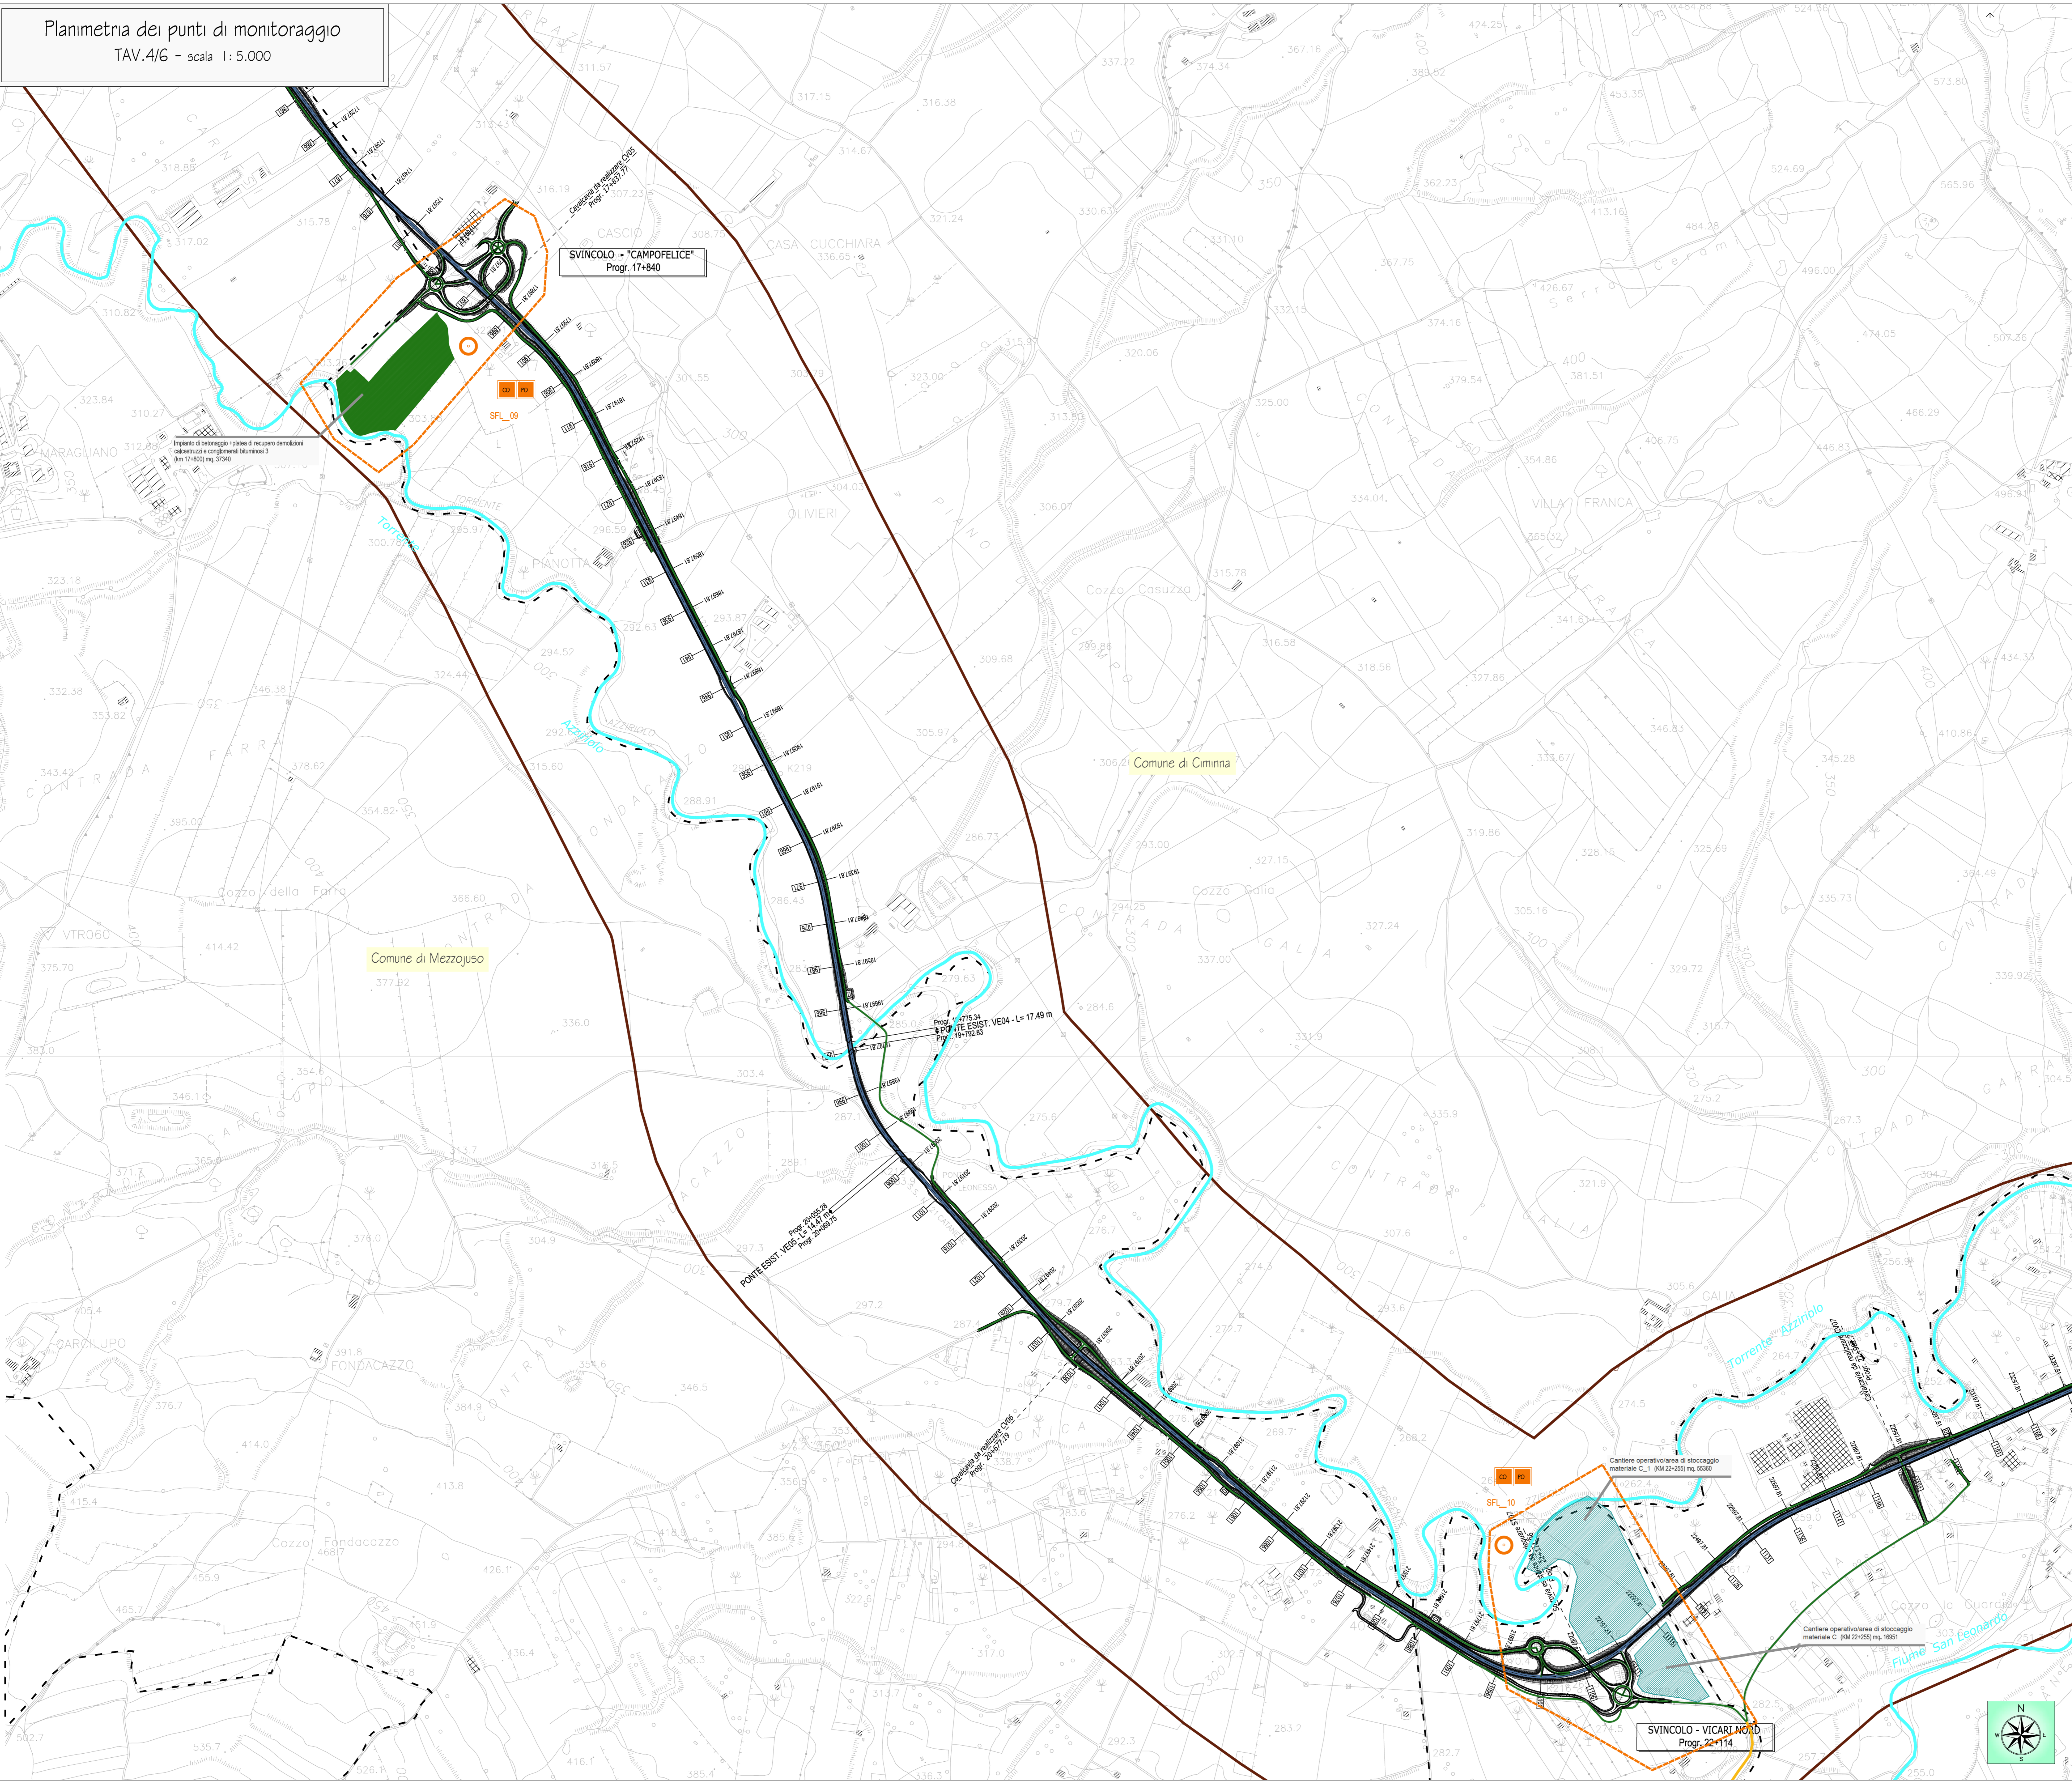

**ANAS S.p.A.**  
DIREZIONE REGIONALE PER LA SICILIA

**PA17/08**  
Affidamento a Contratto Generale de "Lavori di ammodernamento del tratto Palermo - Lercara Friddi, lotto funzionale dal km 14,4 (km. 0,0 del Lotto 2) compreso il tratto di raccordo della rotatoria Bolognetta, al km 48,0 (km. 33,6 del Lotto 2 - Svincolo Mangano incluso) compresi i raccordi con la attuale SS n.189 e SS n.151

**Bolognetta S.c.p.a.**

**- PERIZIA DI VARIANTE N.1 -**

**MONITORAGGIO AMBIENTALE INTEGRATIVO  
P.M.A. STATO FISICO DEI LUOGHI  
Planimetria di individuazione punti di monitoraggio - tav. 4 di 6**

Codice Unico Progetto (CUP): **F41B03000230001**

OPERA	ARGOMENTO	DOC. E PROG.	FASE	REVISIONE
PA17/08	PE	PM	A046	5 2

CARTELLA:	FILENAME:	NOTE:	PROG.	SCALA:
5	PE_PM_A046_S2_4137	t=1	4 1 3 7	1:5000

REV.	DESCRIZIONE	DATA	REDATTO	VERIFICATO	APPROVATO
1	Revisione a seguito ulteriori osservazioni Anas	Settembre 2015	C. Ferraro	S. Ferraro	D. Tiroia
2	Emissione a seguito ANAS N° PROT. CPA.0050944-P del 15.09.2015	Novembre 2015	C. Ferraro	S. Ferraro	D. Tiroia
3	Emissione a seguito Determina Direzionale DVA.2015-002/2626 del 30.01.2015	Aprile 2015	C. Ferraro	S. Ferraro	D. Tiroia

A.T.I. Progettisti: **POLITECNICA** (INGEGNERIA E ARCHITETTURA) - Via Annunziata, 6 - 90121 Palermo - Tel. 091 523164 - Fax 091 568066 - Email: politecnica@politecnica.it

Progettista Responsabile: **ACS ingegneri** - Via Cassanese, 30/30B - 90121 Palermo - Tel. 091 523164 - Fax 091 568066 - Email: acs@acsingegneri.it

Il Direttore dei Lavori: **Ing. Sandro Favaro**

Il Coordinatore per la Sicurezza in fase di Esecuzione: **Ing. Francesco Ciccotano**

Il Direttore dei Lavori: **Ing. Sandro Favaro**

ANAS S.p.A. DATA: \_\_\_\_\_ PROTOCOLLO: \_\_\_\_\_ VITO: IL RESPONSABILE DEL PROCEDIMENTO

CODICE PROGETTO: **L04110C E 1101** Dat. Ing. Ettore de Castron de la Grenella