TAV. 6/38

QUADRO DI UNIONE - Scala 1:100.000

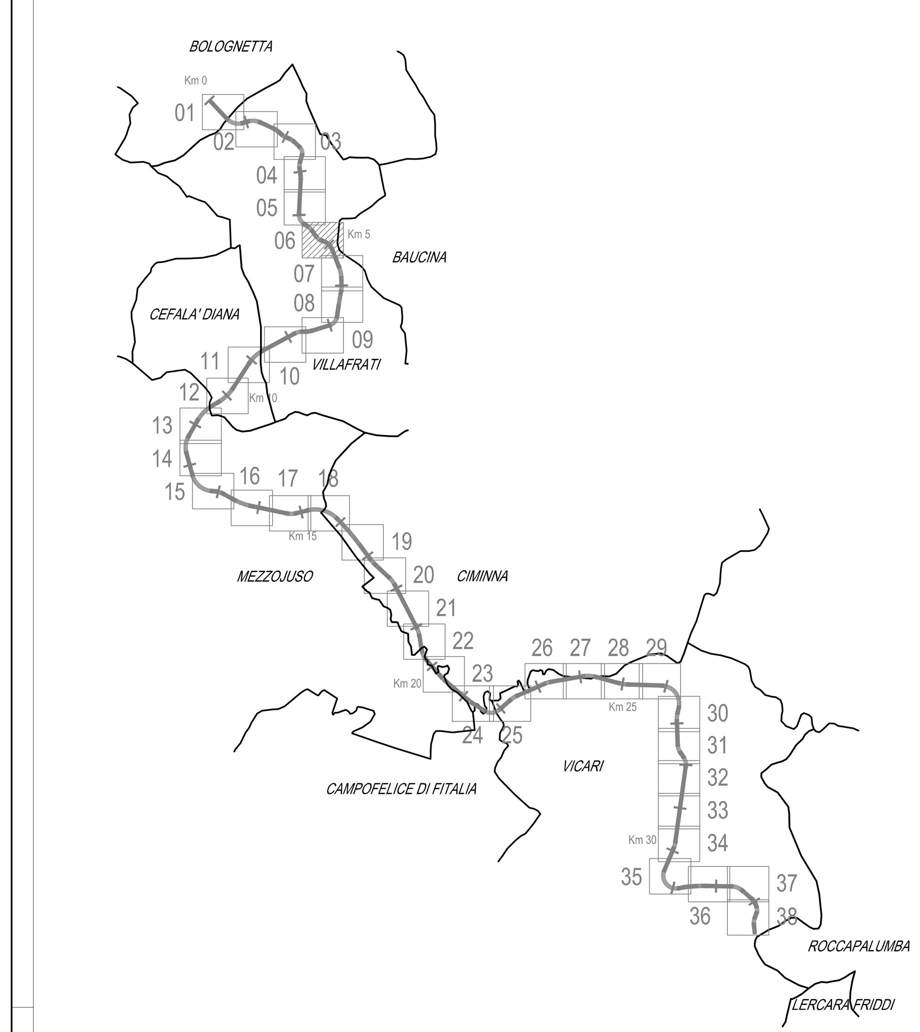

LEGENDA

- INFRASTRUTTURE STRADALI IN PROGETTO
- OPERE DI DRENAGGIO
- A-35-07 ACCESSO SU COMPLANARI TIPO "A"
- B-35-01 ACCESSO SU COMPLANARI TIPO "B"
- RETE TELECOM - FIBRA OTTICA INTERRATA
- RETE TELECOM - CAVO AEREO SU PALIFICAZIONI
- RETE ENEL - LINEA AEREA B.T.
- RETE ENEL - LINEA AEREA M.T.
- ACQUEDOTTO INTERRATO E.S.A.
- RETE ENEL - LINEA A.T.
- GAS
- FOGNATURA NERA
- FOGNATURA BIANCA
- ILLUMINAZIONE PUBBLICA
- ENERGIA EOLICA SICILIANA
- LIMITI TERRITORIALI

Scala 1:1.000

N

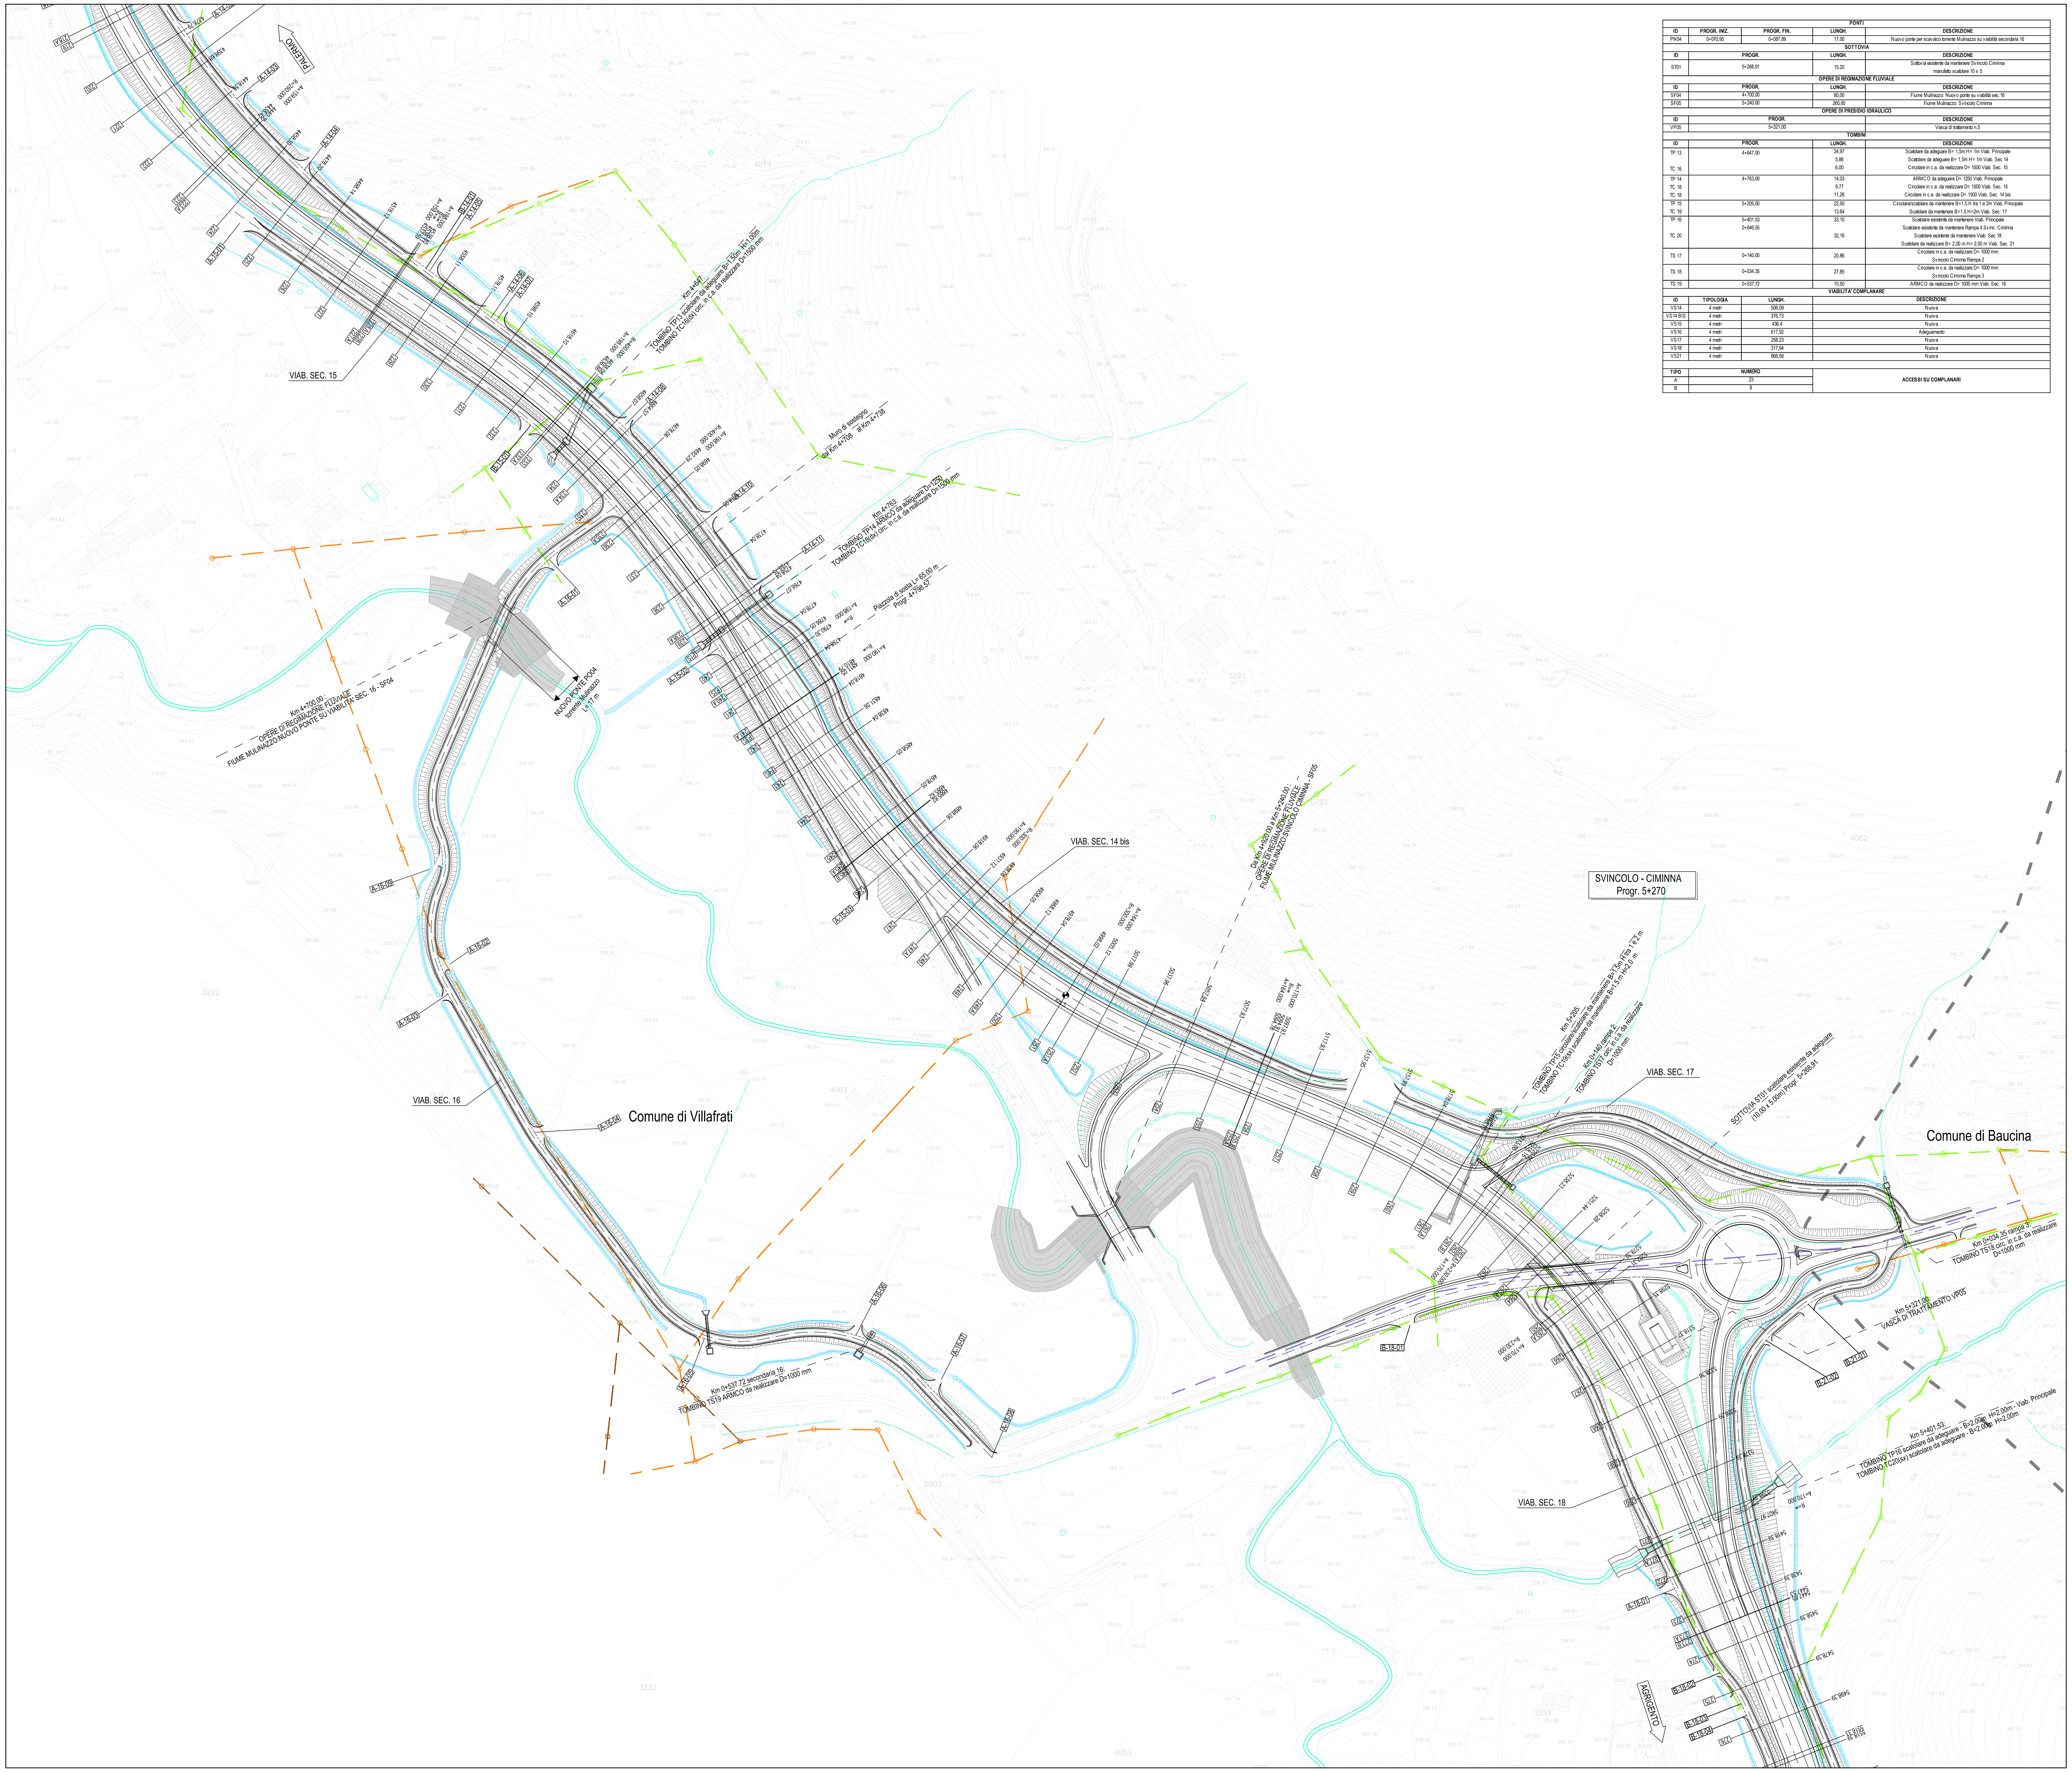

ID	PROGR. INIZ.	PROGR. FIN.	LUNGH.	DESCRIZIONE
PONTI				
PN04	0+070,95	0+087,89	17,00	Nuovo ponte per scavalco torrente Mulinazzo su viabilità secondaria 16
SOTTOVIA				
ID	PROGR.		LUNGH.	DESCRIZIONE
ST01	5+268,91		15,20	Sottovia esistente da mantenere Svincolo Ciminna manufatto scatolare 10 x 5
OPERE DI REGIMAZIONE FLUVIALE				
ID	PROGR.		LUNGH.	DESCRIZIONE
SF04	4+700,00		80,00	Fiume Mulinazzo: Nuovo ponte su viabilità sec.16
SF05	5+240,00		260,00	Fiume Mulinazzo: Svincolo Ciminna
OPERE DI PRESIDIO IDRAULICO				
ID	PROGR.			DESCRIZIONE
VP05	5+321,00			Vasca di trattamento n.5
TOMBINI				
ID	PROGR.		LUNGH.	DESCRIZIONE
TP 13	4+647,00		24,97	Scatolare da adeguare B= 1,5m H= 1m Viab. Principale
			5,86	Scatolare da adeguare B= 1,5m H= 1m Viab. Sec 14
TC 16			6,00	Circolare in c.a. da realizzare D= 1500 Viab. Sec. 15
TP 14	4+763,00		14,03	ARMCO da adeguare D= 1250 Viab. Principale
TC 18			9,77	Circolare in c.a. da realizzare D= 1500 Viab. Sec. 15
TC 18			11,26	Circolare in c.a. da realizzare D= 1500 Viab. Sec. 14 bis
TP 15	5+205,00		22,50	Circolare/scatolare da mantenere B=1.5 H tra 1 e 2m Viab. Principale
TC 19			13,64	Scatolare da mantenere B=1.5 H=2m Viab. Sec. 17
TP 16	5+401,53		33,10	Scatolare esistente da mantenere Viab. Principale
	0+846,55			Scatolare esistente da mantenere Rampa 4 Svinc. Ciminna
TC 20			32,16	Scatolare esistente da mantenere Viab. Sec 18 Scatolare da realizzare B= 2,00 m H= 2,00 m Viab. Sec. 21
TS 17	0+140,00		20,86	Circolare in c.a. da realizzare D= 1000 mm Svincolo Ciminna Rampa 2
TS 18	0+034,35		27,85	Circolare in c.a. da realizzare D= 1000 mm Svincolo Ciminna Rampa 3
TS 19	0+537,72		10,50	ARMCO da realizzare D= 1000 mm Viab. Sec. 16
VIABILITA' COMPLANARE				
ID	TIPOLOGIA		LUNGH.	DESCRIZIONE
VS14	4 metri		506,09	Nuova
VS14 BIS	4 metri		376,73	Nuova
VS15	4 metri		436,4	Nuova
VS16	4 metri		617,92	Adeguamento
VS17	4 metri		258,23	Nuova
VS18	4 metri		317,94	Nuova
VS21	4 metri		866,58	Nuova
ACCESSI SU COMPLANARI				
TIPO	NUMERO			
A	23			
B	8			

ANAS S.p.A.
DIREZIONE REGIONALE PER LA SICILIA

PA17/08

Affidamento a Contraente Generale dei "Lavori di ammodernamento del tratto Palermo - Lercara Friddi, lotto funzionale dal km 14,4 (km. 0,0 del Lotto 2) compreso il tratto di raccordo della rotatoria Bolognetta, al km 48,0 (km. 33,6 del Lotto 2 - Svincolo Manganaro incluso) compresi i raccordi con le attuali SS n.189 e SS n.121

Bolognetta S.c.p.a.

Contraente Generale: Ing. Pierfrancesco Paglini

Il Responsabile Ambientale: Ing. Claudio Lamberti

- PERIZIA DI VARIANTE N.1 -

Titolo elaborato:

MODIFICA TECNICA N. 9

PROGETTO DELL'INFRASTRUTTURA - VIABILITA' PRINCIPALE
PLANIMETRIE
Planimetria di progetto - Tav. 6

Codice Unico Progetto (CUP): F41B03000230001

Codice elaborato: PA17/08 | OPERA: PE | ARGOMENTO: VP | DOC. E PROG.: P006 | FASE: 5 | REVISIONE: 0

CARTELLA:	FILE NAME:	NOTE:	PROT.	SCALA:
0 6	PEVPP006_50_4137.DWG	1=1	4 1 3 7	1:1.000

REV.	DESCRIZIONE	DATA	REDATTO	VERIFICATO	APPROVATO
5					
4					
3					
2					
1					
0	PRIMA EMISSIONE	Novembre 2015	A.Cecchelli	S. Fortino	D. Tironi

A.T.I. Progettisti: Capogruppo: POLITECNICA INGEGNERIA E ARCHITETTURA
Viale Amendola, 6 - 50121 Firenze
tel 055/2001660 fax 055/2344656
e-mail polifi@politecnica.it

Mandante: ACS ingegneri
Via Catani,28/c - 59100 Prato
tel 0574.527864 fax 0574.568066
E-mail acs@acsingegneri.it

Il Progettista Responsabile: Ing. Marcello Mancone
Il Geologo: dott. Pietro Accolti Gil
Il Coordinatore per la Sicurezza in fase di esecuzione: Ing. Francesco Cocciante
Il Direttore dei Lavori: Ing. Sandro Favero

ANAS S.p.A.

DATA: | PROTOCOLLO: | VISTO: IL RESPONSABILE DEL PROCEDIMENTO

CODICE PROGETTO L O 4 1 0 C E 1 1 0 1 | Dott. Ing. Ettore de Cesbron de la Grennelais

TAV. 6/38