


**SEZIONE TIPO STRADALE A MEZZACOSTA CON CORSA SPECIALIZZATA DI USCITA
CON RACCOLTA LIQUIDI CONTROLLATA**
CATEGORIA "01" EXTRAURBANE SECONDARIE (D.M. 5/11/2007)
Scale 1:50

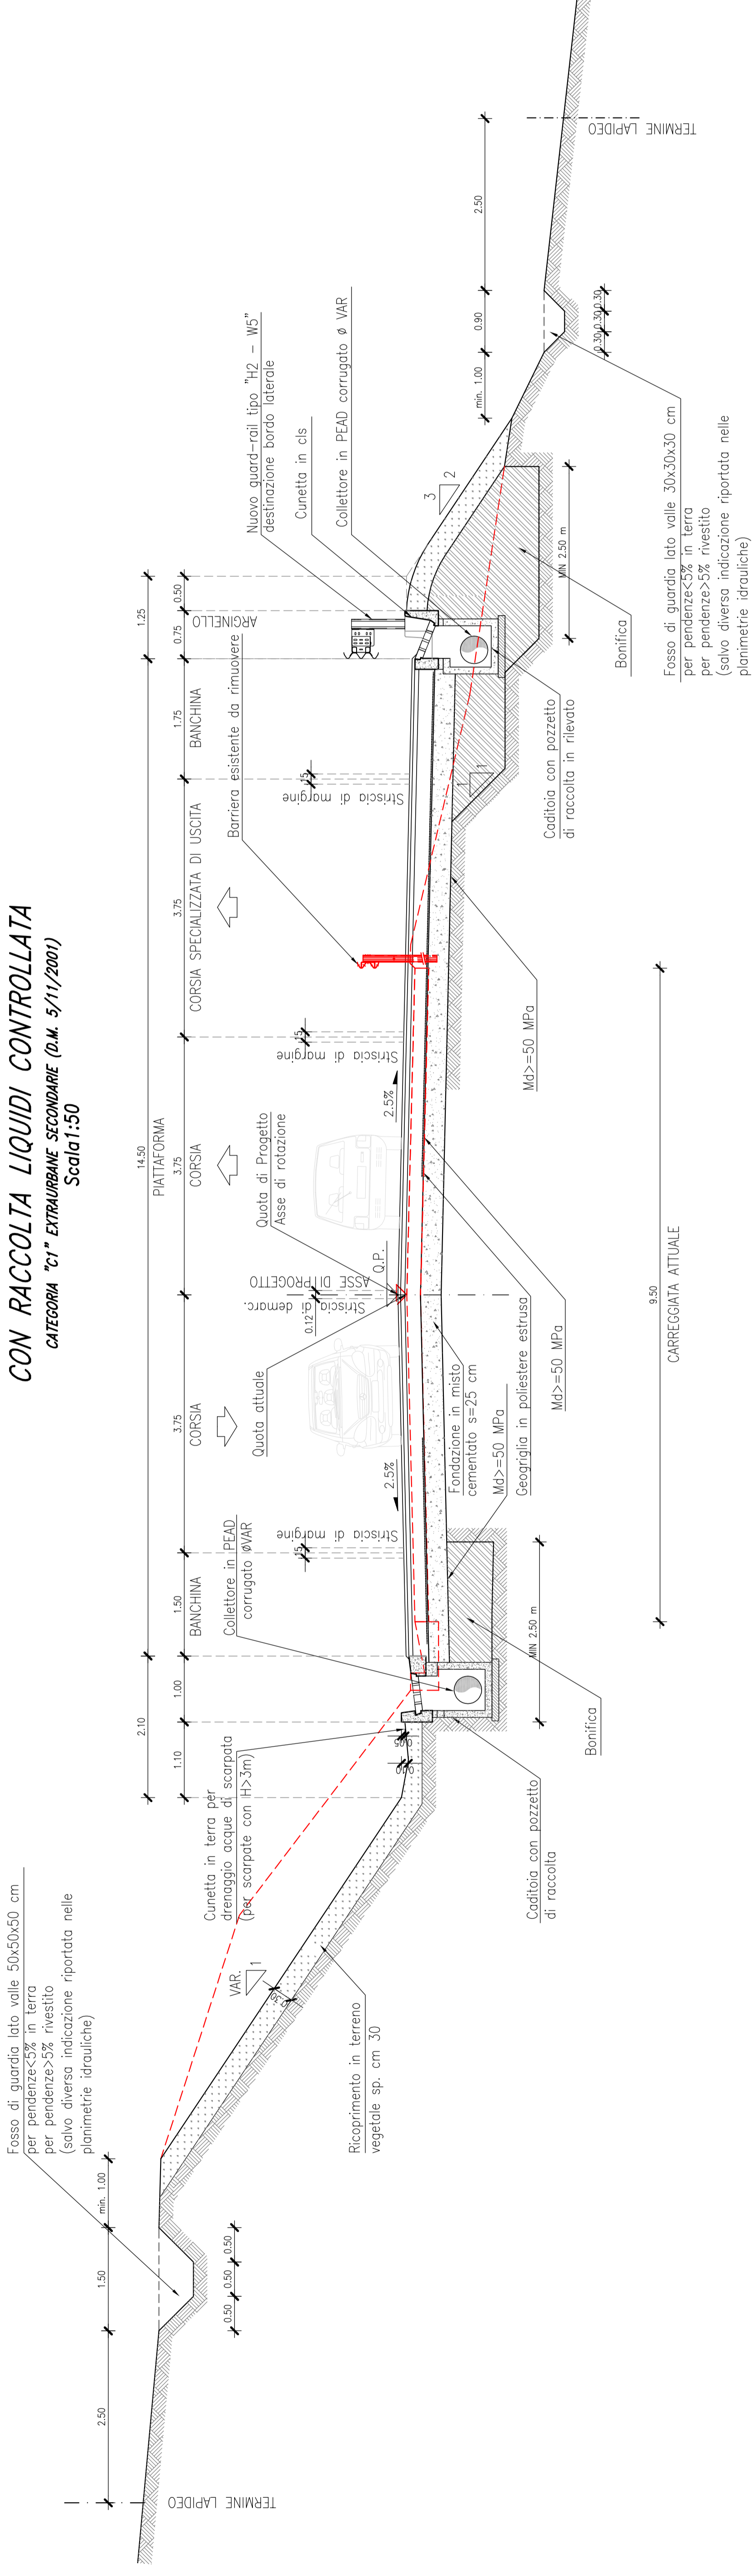


MATERIALI


RILEVATI:
I materiali impiegati per i rilevati devono appartenere ai gruppi A1, A2-4, A2-5, A3.
Possono essere impiegati materiali appartenenti ai gruppi A2-6, A2-7 se provenienti dagli scavi.
I materiali provenienti da scavi appartenenti ai gruppi A4, A5, A6, A7 possono essere utilizzati previa correzione a calce e/o cemento.

BONIFICA:
I materiali impiegati per la bonifica devono appartenere ai gruppi A1, A3 se provenienti da scavi di progetto, ai gruppi A1, A2-4, A2-5, A3 se provenienti dagli scavi.
I materiali provenienti da scavi appartenenti ai gruppi A4, A5, A6, A7 possono essere utilizzati previa correzione a calce e/o cemento.



LEGENDA

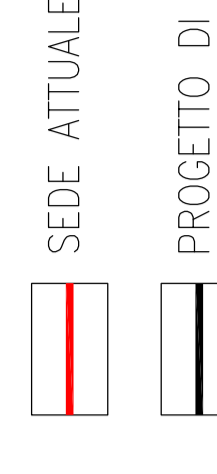

PARTICOLARE SOVRASTRUTTURA STRADALE – Scala 1:20

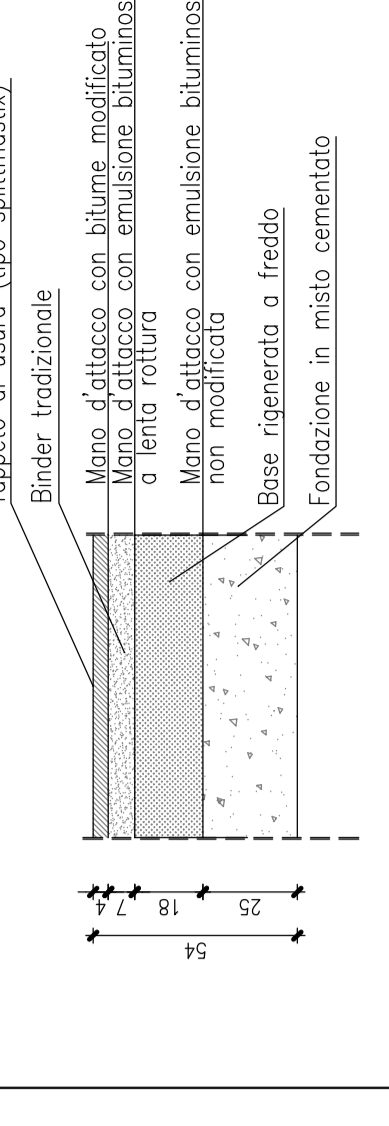

**SEZIONE TIPO STRADALE A MEZZACOSTA CON PIAZZOLE DI SOSTA IN DX E SX
CON RACCOLTA LIQUIDI CONTROLLATA**
CATEGORIA "01" EXTRAURBANE SECONDARIE (D.M. 5/11/2007)
Scale 1:50

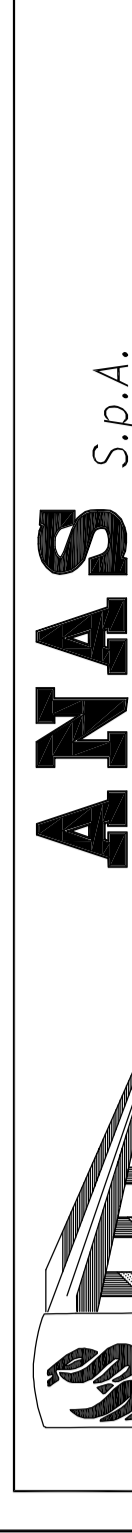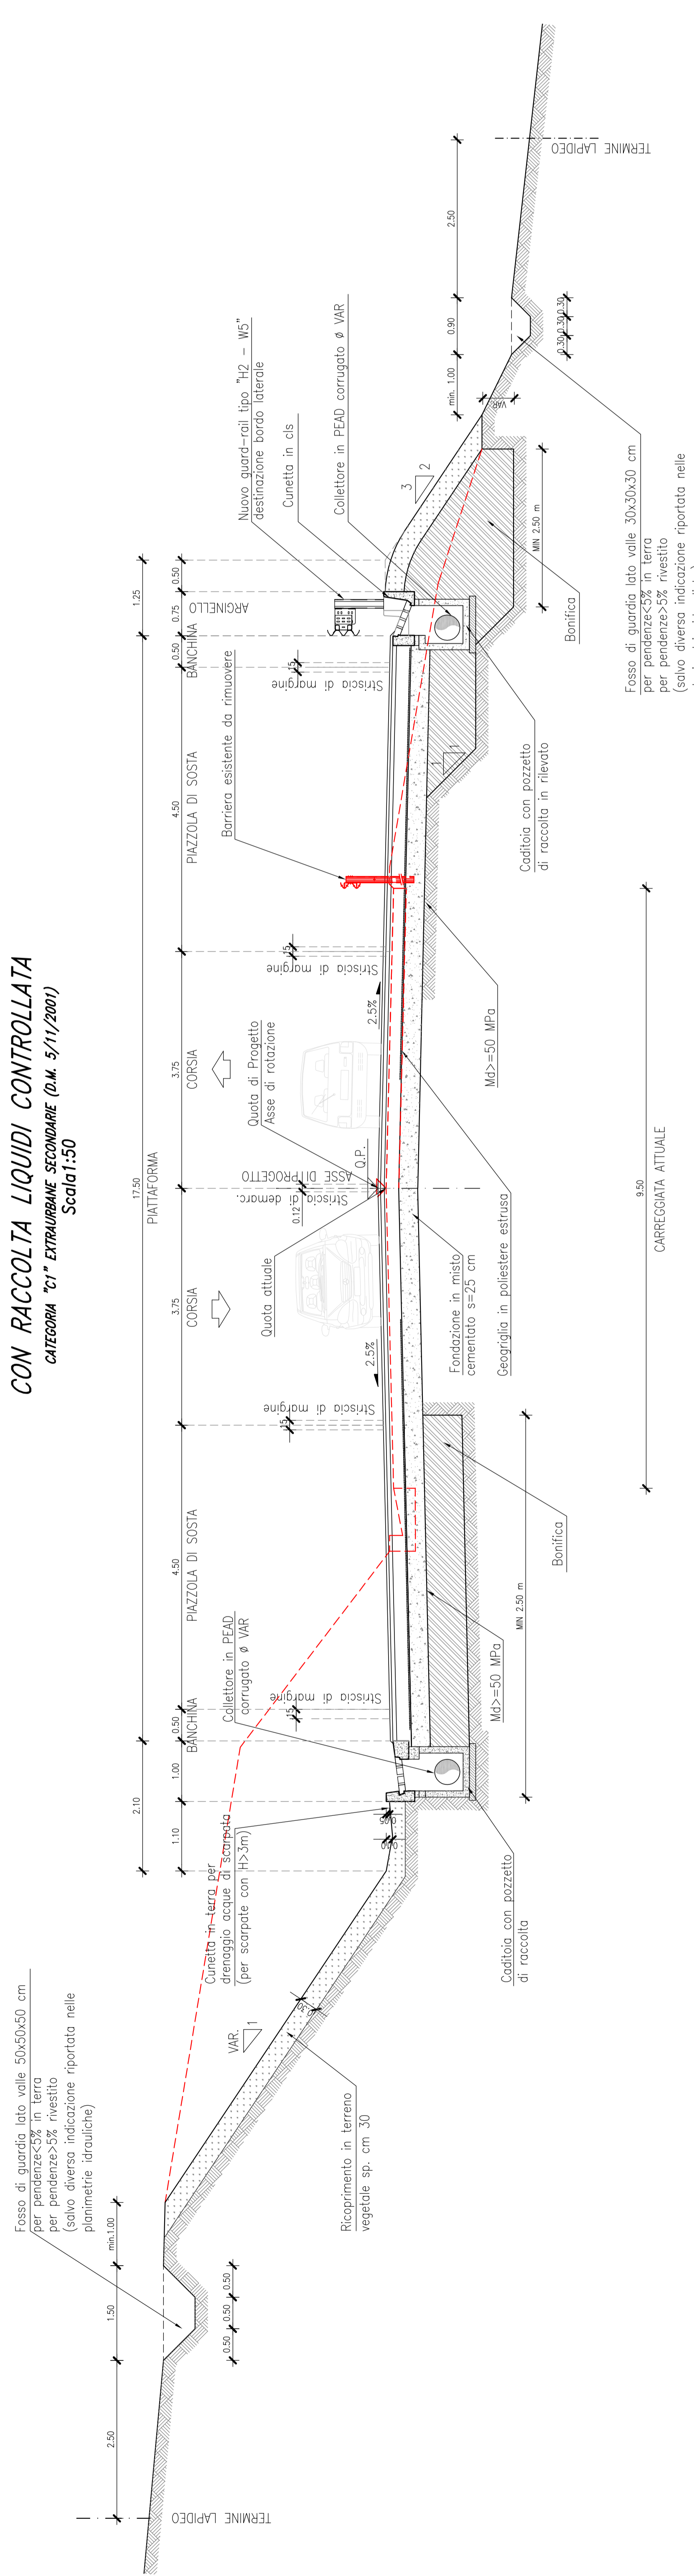

PA17/08
Affidamento a Contratto Generale dei Lavori di ammodernamento del tratto Palermo - Lancia Fido, funzionale da km 14,4 (km 0,0) del Lotto 2) compreso il tratto di raccordo dell'autostrada Bologneta, all'km 48,0 (km 33,6 del Lotto 2 - Strada Mangano Indaco) compresi i lavori di adeguamento della viabilità e delle opere d'arte.

Bologneta S.C.p.a.

- PERIZIA DI VARIANTE N.1 -
PROGETTO DELL'INFRASTRUTTURA VIABILITARIA PRINCIPALE
SEZIONI TIPO

Asse principale - Lotto 2a Categoria C1 - Sezione con corsia specializzata e con piazzola di sosta

Codice Unico Progetto (CUP): F41B03000230001

PROGETTO	STATO	DATA	REVISIONE	VERIFICATO	APPROVATO
1	PROGETTO	14/11/2017	1		
2	PROGETTO	14/11/2017	2		
3	PROGETTO	14/11/2017	3		
4	PROGETTO	14/11/2017	4		
5	PROGETTO	14/11/2017	5		

REVISIONE	PROGETTO	STATO	DATA	REVISIONE	VERIFICATO	APPROVATO
1	PROGETTO	PROGETTO	14/11/2017	1		
2	PROGETTO	PROGETTO	14/11/2017	2		
3	PROGETTO	PROGETTO	14/11/2017	3		
4	PROGETTO	PROGETTO	14/11/2017	4		
5	PROGETTO	PROGETTO	14/11/2017	5		

POLITECNICA
Consorzio
Via Jovanotti, 6 - 10122 Torino
Tel. 011/22000000
www.politecnica.it

ACS ingegneri
Il Coordinatore Per la Sicurezza
Il Responsabile del Progetto
Il Direttore dei Lavori
Il Direttore del Cantiere
Il Direttore dell'Impianto

PROGETTO
VERO E RESPONSABILE DEL PROCEDIMENTO
Codice Progetto: LCH11001
Data: 14/11/2017
Autore: Est. di Cantieri e Geom. S.p.A.