
 
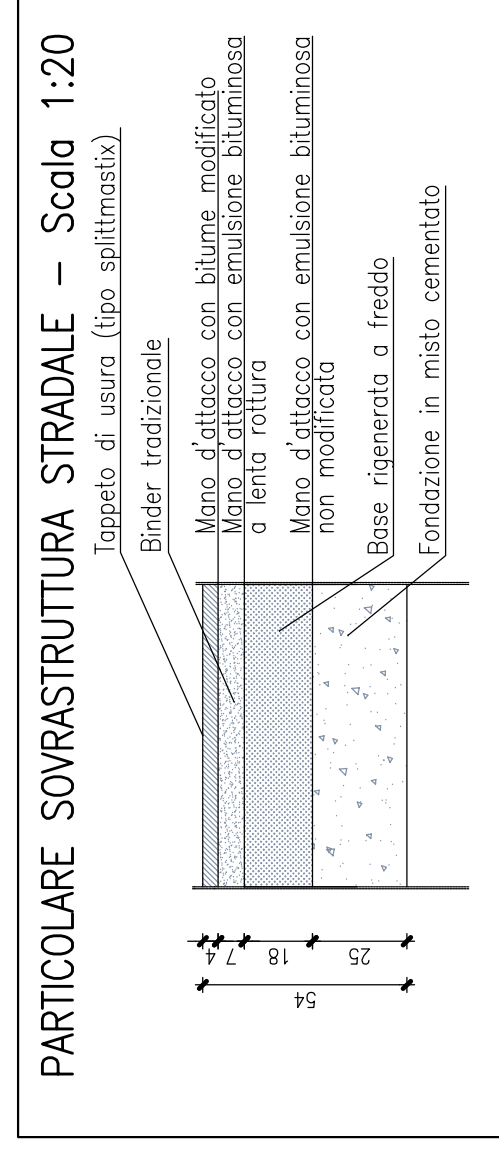


SEZIONE TIPO STRADALE CON PIAZZOLA DI SOSTA IN DESTRA E SINISTRA
CON RACCOLTA LIQUIDI CONTROLLATA


CATEGORIA 3° ENTRATA/USCITA SEPARATE (DM 5/1/2000)
Scala: 1:50

MATERIALI
RELIEVE:
- Impieghi per i rilevati devono appartenere ai gruppi A1, A2-4, A2-5, A3.
- Possono essere impiegati materiali appartenenti ai gruppi A2-E, A2-7 se provenienti dagli scavi.
- I materiali provenienti da scavi appartenenti ai gruppi A4, A5, A6, A7 possono essere utilizzati previa concrazione a calce 4/0 cementata.
BONIFICA:
- I materiali impiegati per le bonifiche devono appartenere ai gruppi A1, A3, A4, A5, A6, A7.
- Possono essere impiegati materiali appartenenti ai gruppi A2-4, A2-5, A3 se provenienti dagli scavi.
- I materiali provenienti da scavi appartenenti ai gruppi A4, A5, A6, A7 possono essere utilizzati previa concrazione a calce 4/0 cementata.

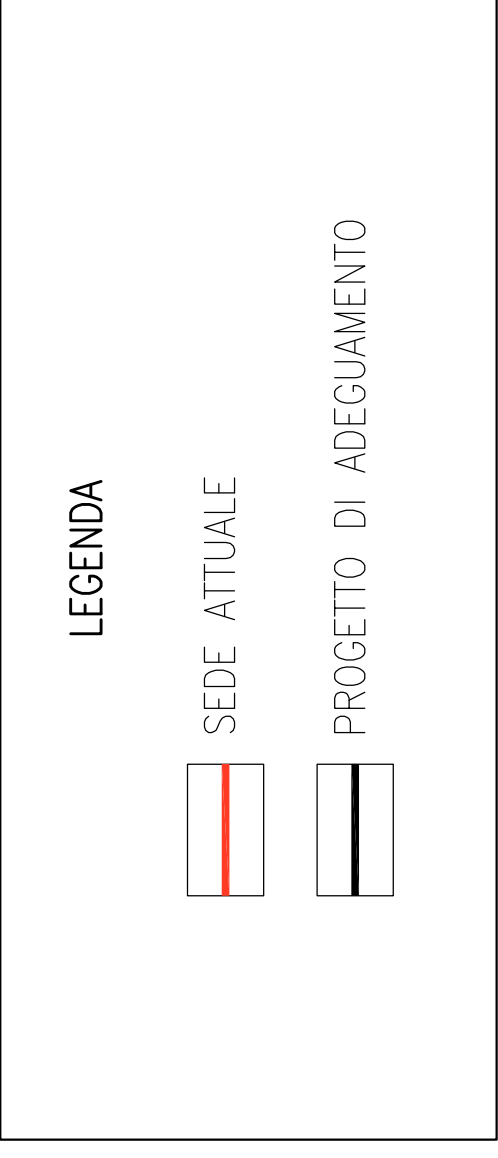

SEZIONE TIPO STRADALE CON CORSE SPECIALIZZATE DI INGRESSO E USCITA
CON RACCOLTA LIQUIDI CONTROLLATA

CATEGORIA 3° ENTRATA/USCITA SEPARATE (DM 5/1/2000)
Scala: 1:50

 

ANAS S.p.A.
P.A. 1708 PE - PERIZIA S.p.A.
PROGETTO DELL'INFRASTRUTTURA
VIARIA STRADALE
SEZIONI TIPO
Asse principale - Lotto 2b, Categoria B - Sezioni con piazzole di sosta e corsie specializzate
Codice Unico Progetto (CUP): F41B0000230001
Codice elaborato: PA1708 PE VP M009 5 0


POLITECNICA
ACS Ingegneri

