




SEZIONE TIPO RAMPA MONDIREZIONALE SVINCOLO – RILEVIATO
Scalati:1:50

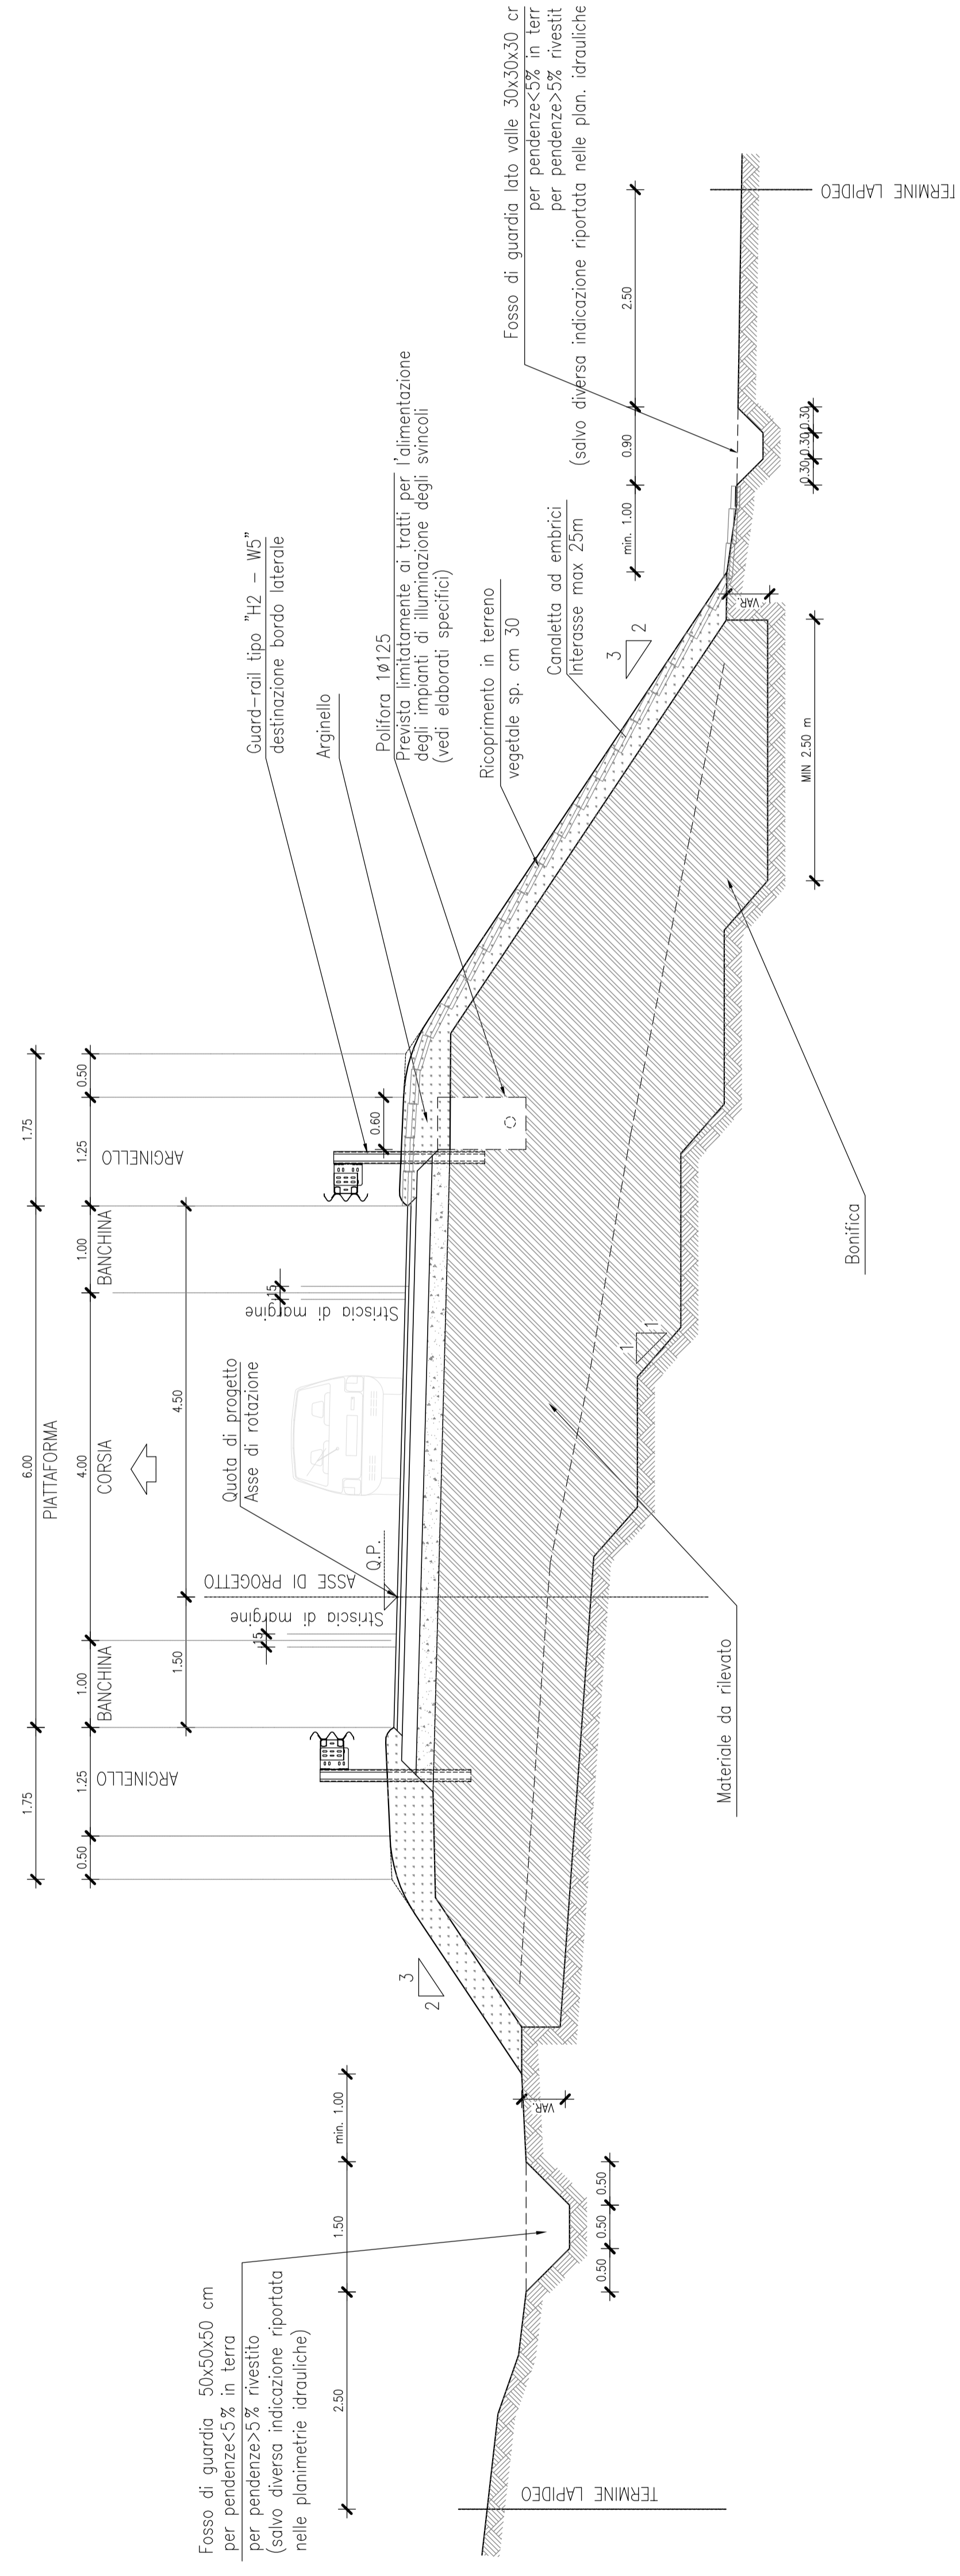

SEZIONE TIPO RAMPA MONDIREZIONALE SVINCOLO – MEZZACOSTA
Scalati:1:50

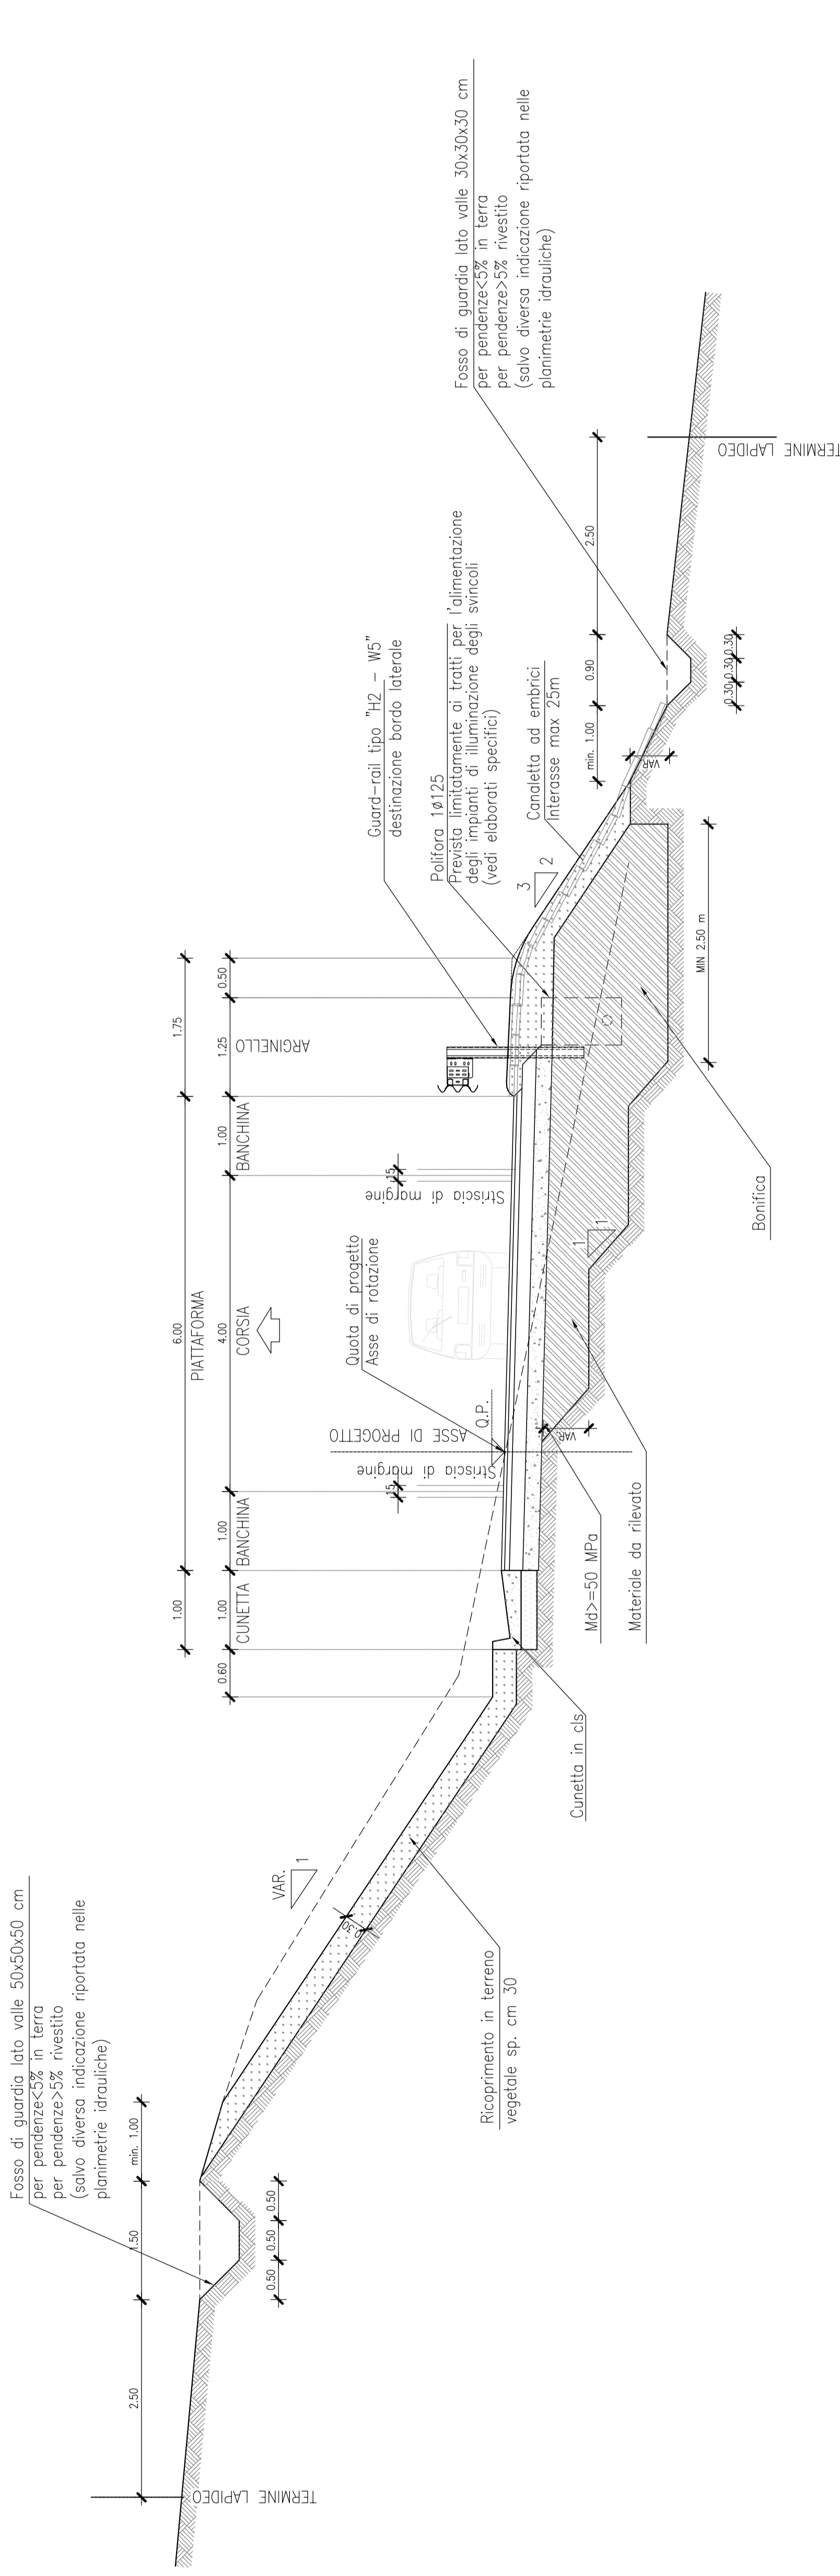


SEZIONE TIPO RAMPA MONDIREZIONALE SVINCOLO – RILEVIATO CON TERRE RINFORZATE
Scalati:1:50

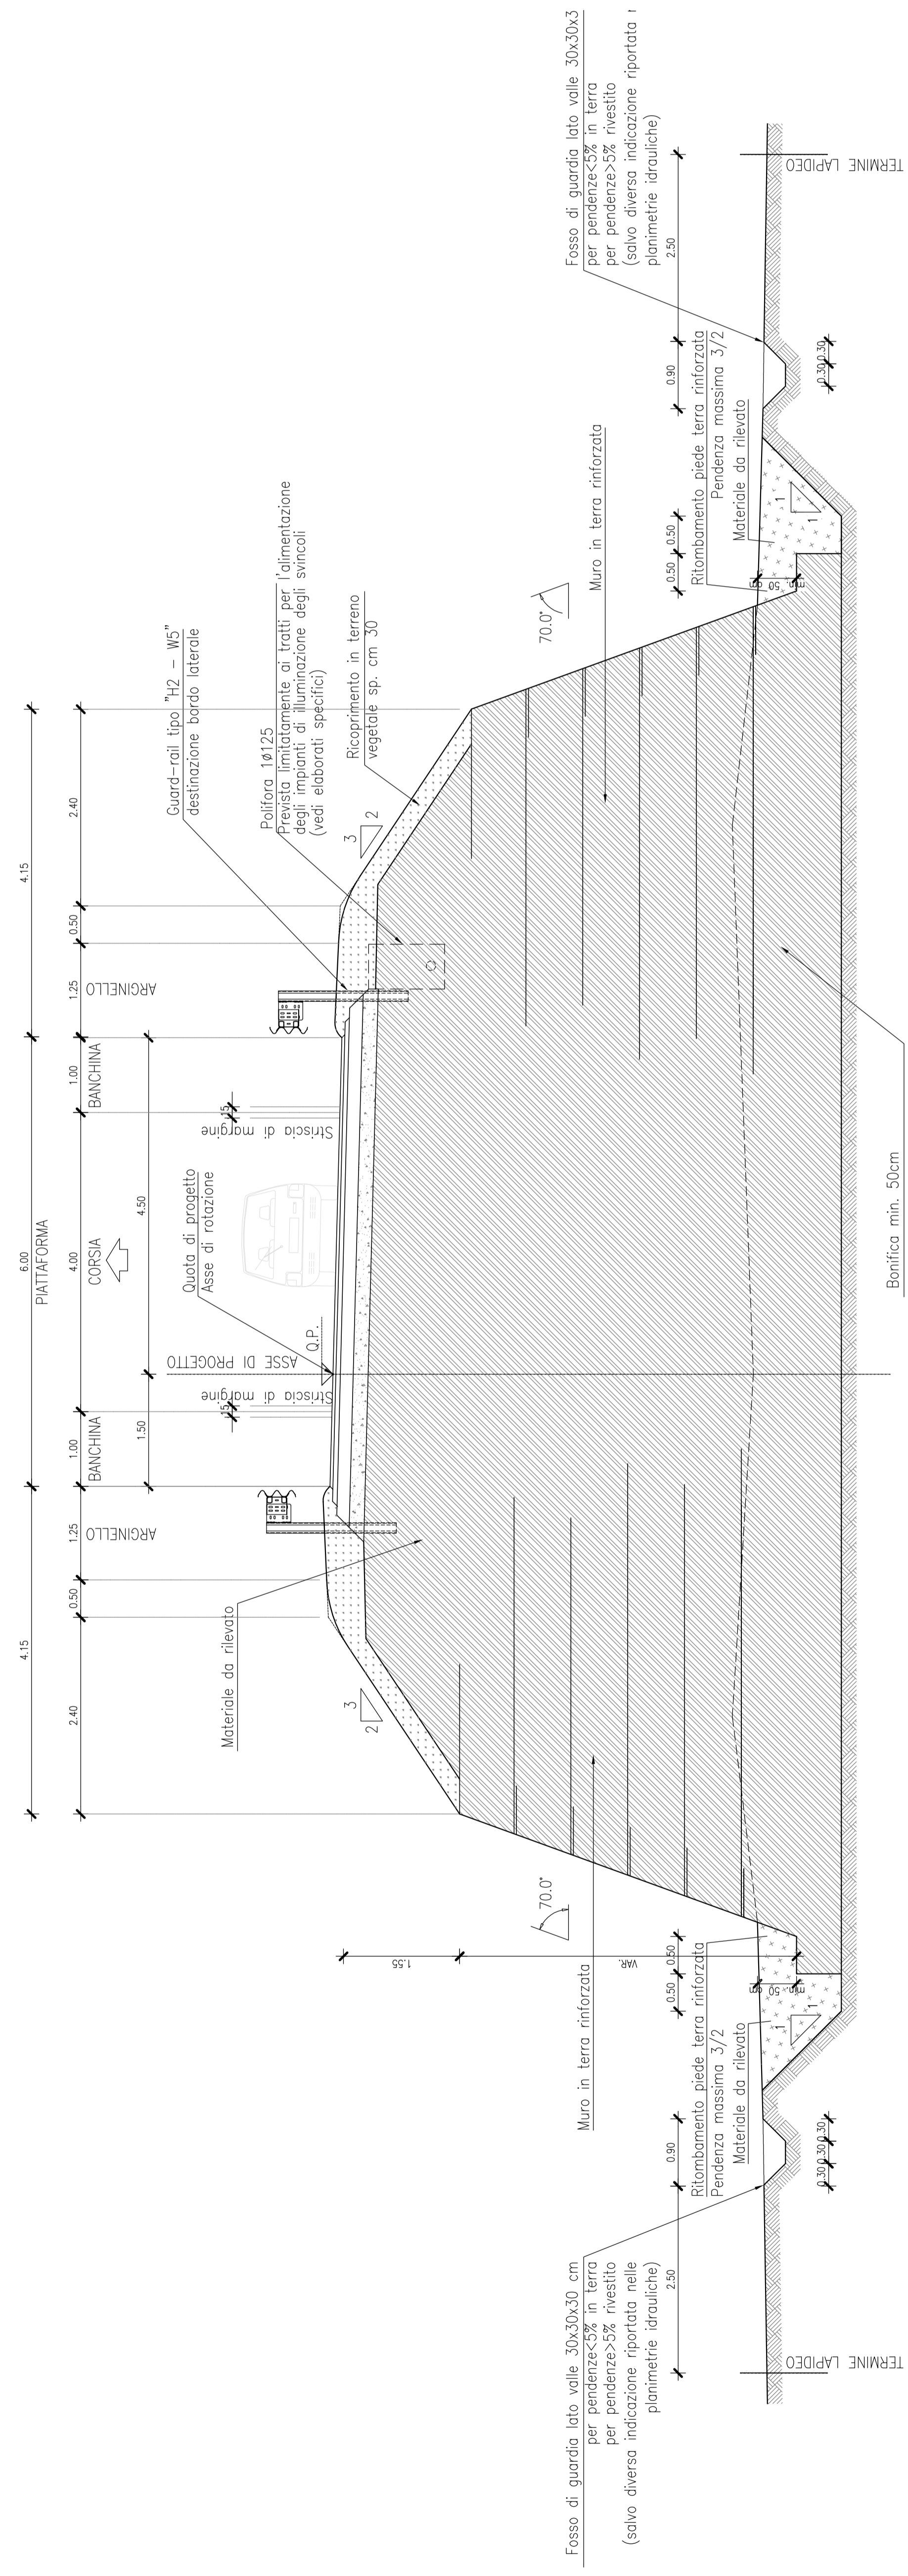

MATERIALI

RILEVATI:
I materiali impiegati per i rilevati devono appartenere ai gruppi A1, A2-4, A2-5, A3.
Possono essere impiegati materiali appartenenti ai gruppi A2-6, A2-7 se provenienti dagli scavi.
I materiali provenienti da scavi appartenenti ai gruppi A4, A5, A6, A7 possono essere utilizzati previa correzione a calce e/o cemento.

BONIFICATI:
I materiali impiegati per la bonifica devono appartenere ai gruppi A1, A3 se provenienti da scavi di prelievo, ai gruppi A1, A2-4, A2-5, A3 se provenienti da scavi di riutilizzo.
I materiali provenienti da scavi appartenenti ai gruppi A4, A5, A6, A7 possono essere utilizzati previa correzione a calce e/o cemento.

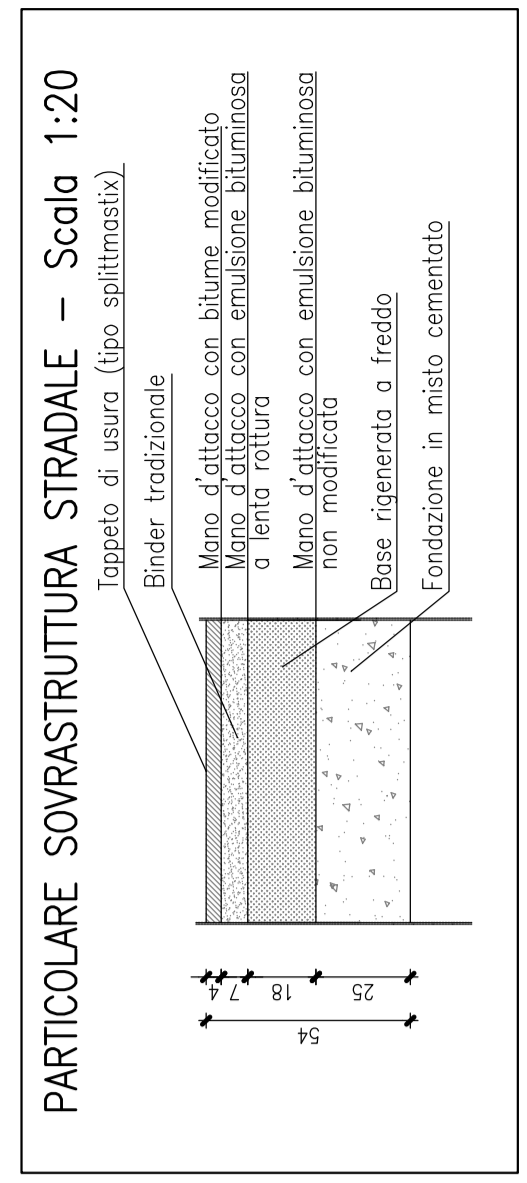

ANAS S.p.A.
DIREZIONE REGIONALE PER LA EMILIA

PA1708
Affidamento a Contratto Generale dei Lavori di ammodernamento del tratto Palermo - Lanciano Fido, funzionale da km 14.4 (km 0.0 del Lotto 2) compreso il tratto di raccordo della rotonda Bologna, all'incirca km 33.6 del Lotto 2 - Svincolo (Margonare indaco) compresi i lavori di bonifica e di riutilizzo.

Bologneta S.C.p.a.

- PERIZIA DI VARIANTE N.1 -
PROGETTO DELL'INFRASTRUTTURA
VIABILITA' PRINCIPALE
SEZIONI TIPO
Svincoli ed intersezioni - Lotto 2b - Sezioni rampe monodirezionali in rilevato, a mezzacosta e con terre rinforzate

Codice Unico Progetto (CUP): F41B0300230001

PROGETTO: 19/03/2019
REVISIONE: 19/03/2019
REVISIONE: 19/03/2019
REVISIONE: 19/03/2019

PROF. 14 11 3 7
SCALE: 1:50

POLITECNICA
A.T.1. Progettazione
Comune: ...
Via ...
Tel. ...
E-mail: ...

ACS Ingegneri
A.T.1. Progettazione
Comune: ...
Via ...
Tel. ...
E-mail: ...

CONTRATTORE
Ing. ...
Ing. ...
Ing. ...

VERO IL RESPONSABILE DEL PROCEDIMENTO
DAE Ing. Ester de Colaneri s.p.a. Genova

PROFUGOLO
LOM1106

ANAS S.p.A.