



QUADRO DI UNIONE - Scala 1:100.000

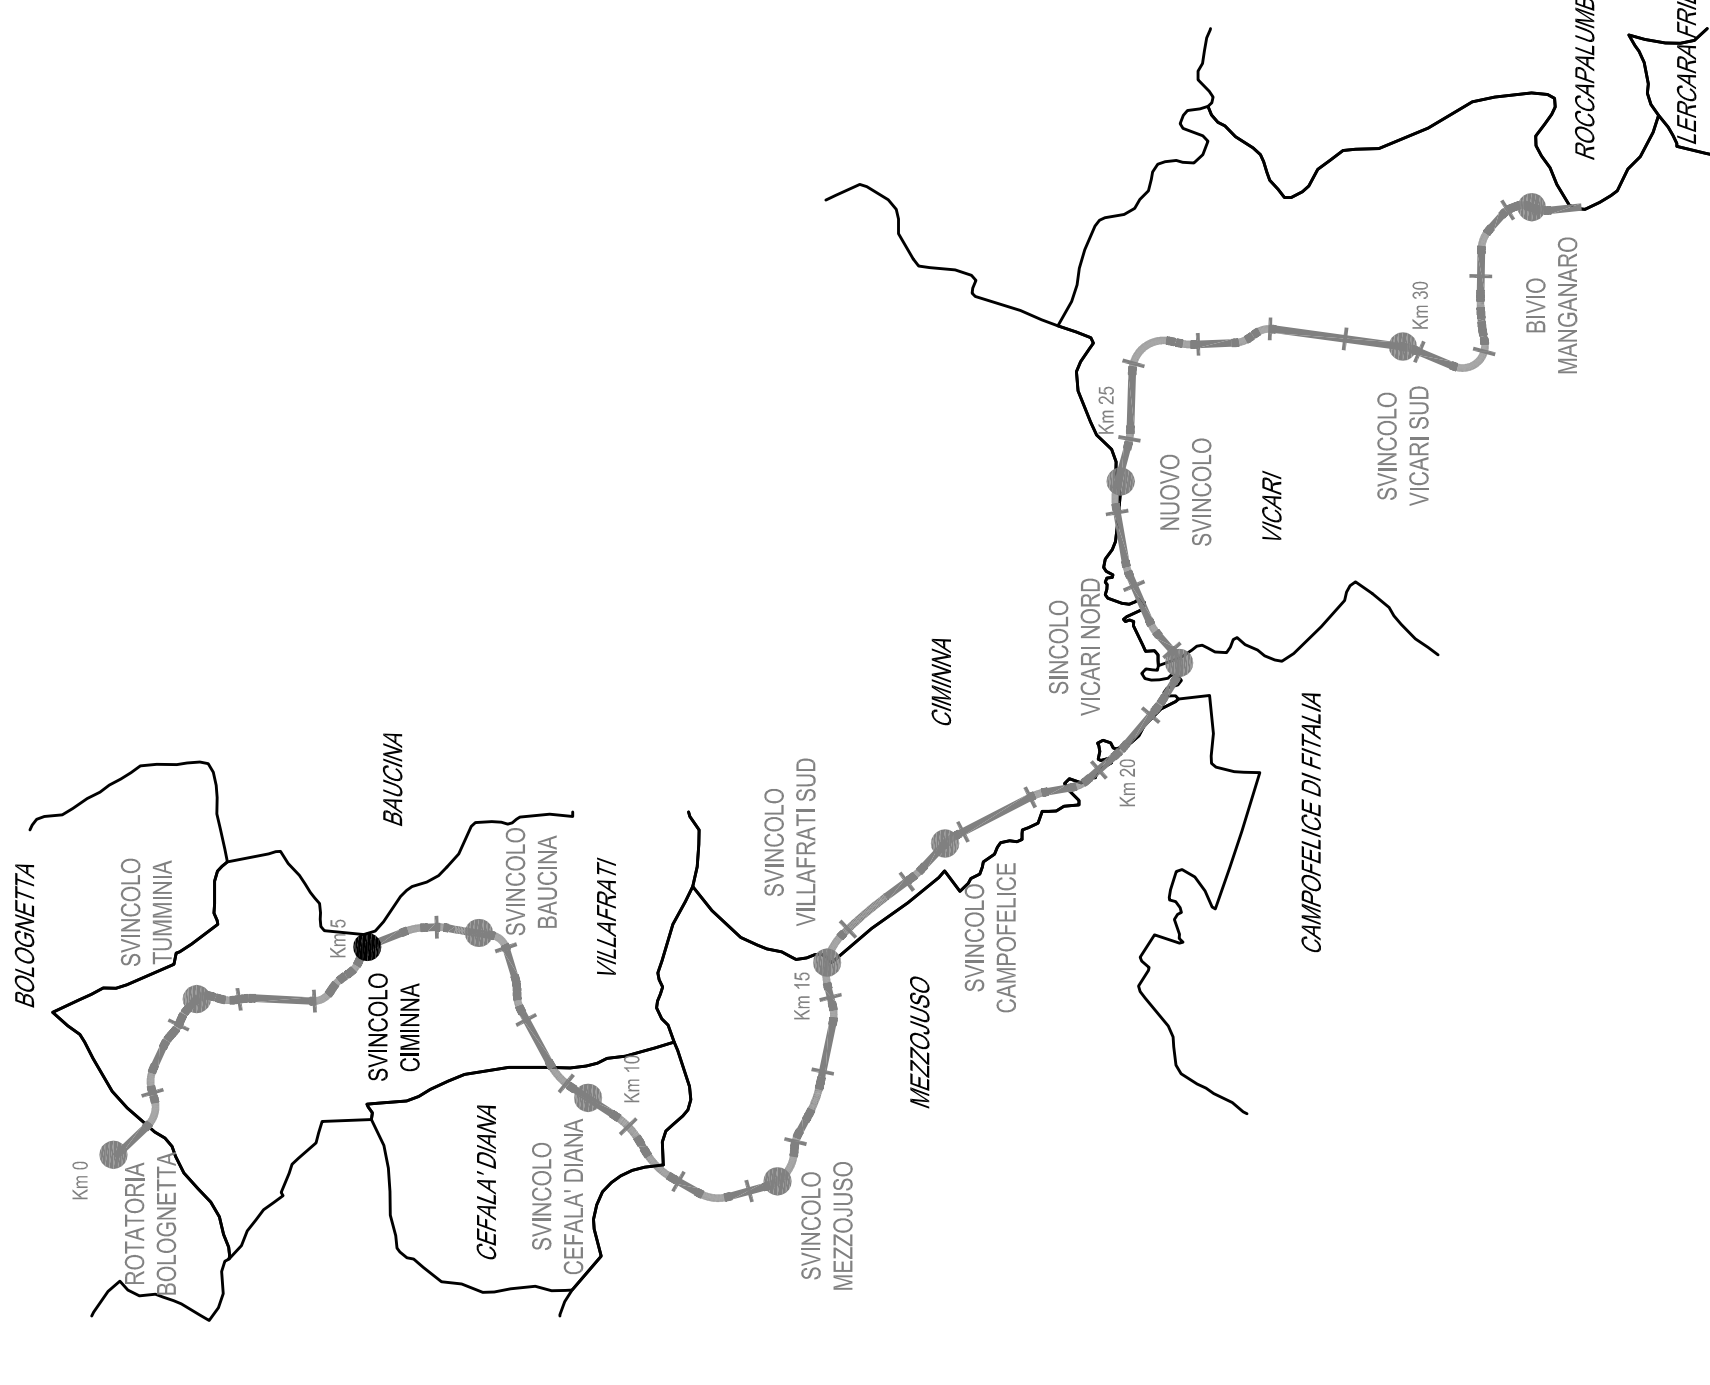


SCHEMA DELLO SVINCOLO

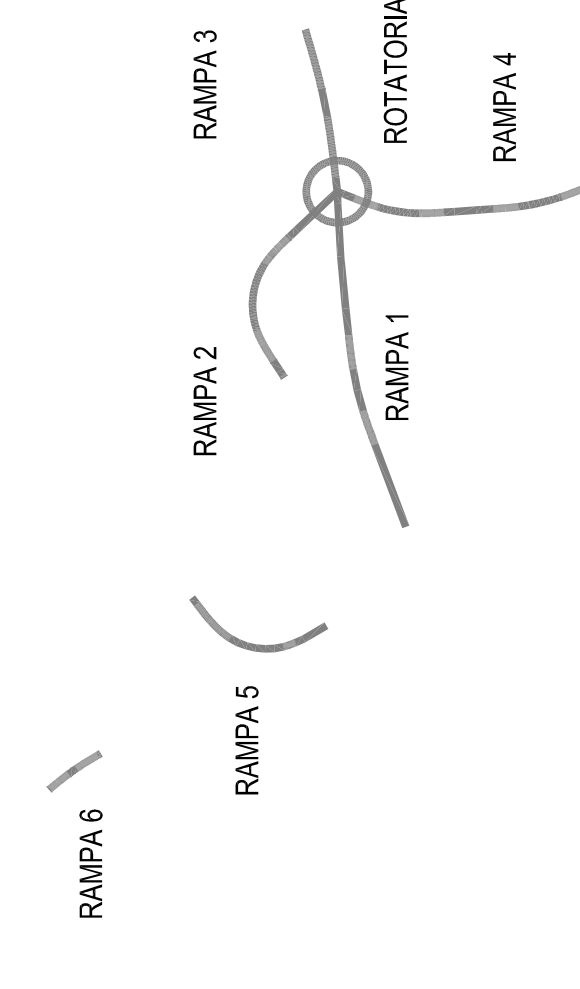

LEGENDA

INFRASTRUTTURE STRADALI IN PROGETTO
 OPERE DI DRENAGGIO

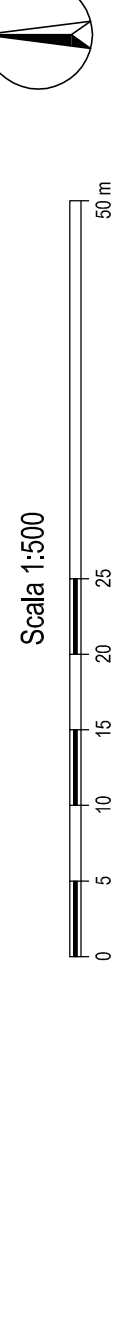

ANAS S.p.A.

AZIENDA REGIONALE PER LA STRADA

PA1708

Bologneta S.p.a.

MODIFICA TECNICA N. 1 -

- PERIZIA DI VARIANTE N. 1 -
 MODIFICA TECNICA N. 81
 PROGETTO DELL'INFRASTRUTTURAZIONE
 SVINCOLO E ROTATORIE
 Svincolo di Ciminna - Pianimetria di progetto

Codice Unico Progetto (CUP): F41B03000230001

Codice elaborato: PA1708/PIE SV P1013

REVISIONE: 5


COMPETENTE: **ACS ingegneri**

A.T.P. Progettista: **POLITECNICA**

A.T.P. Progettista: **ACS ingegneri**

PROGETTORE: **ACS ingegneri**

PROGETTORE: **ACS ingegneri**

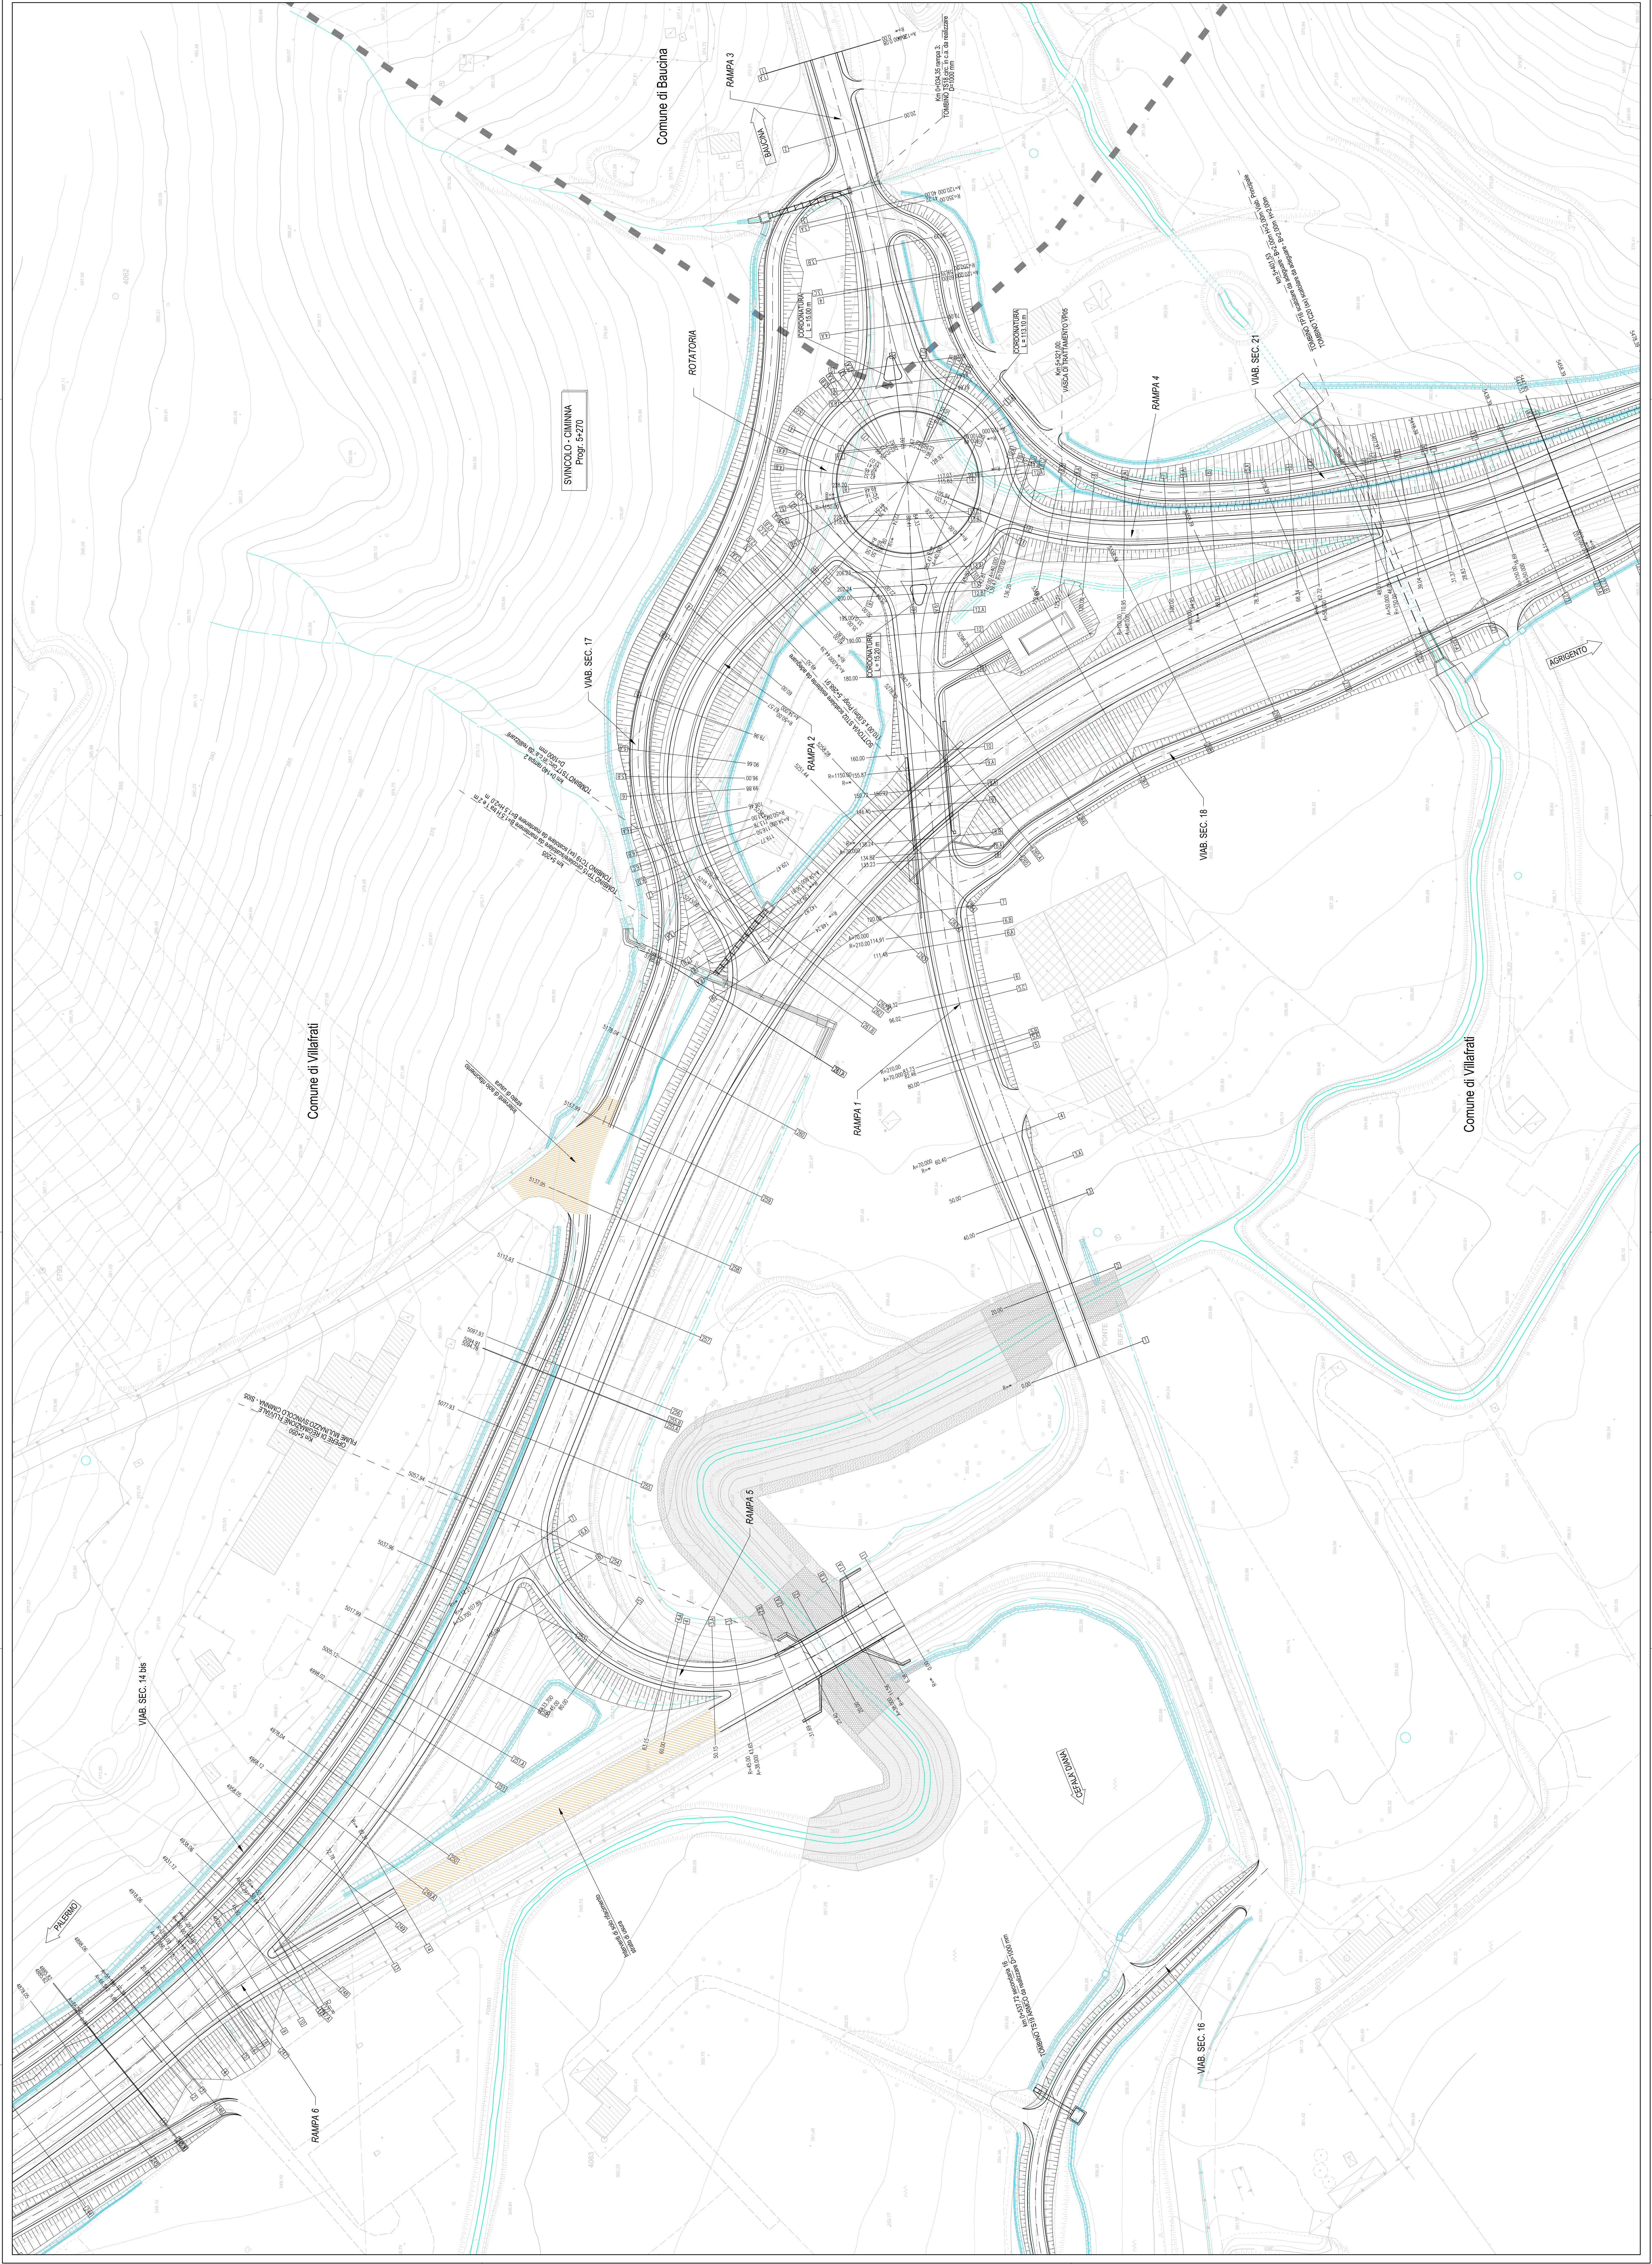

1/11

1/11