TAV. 1/1

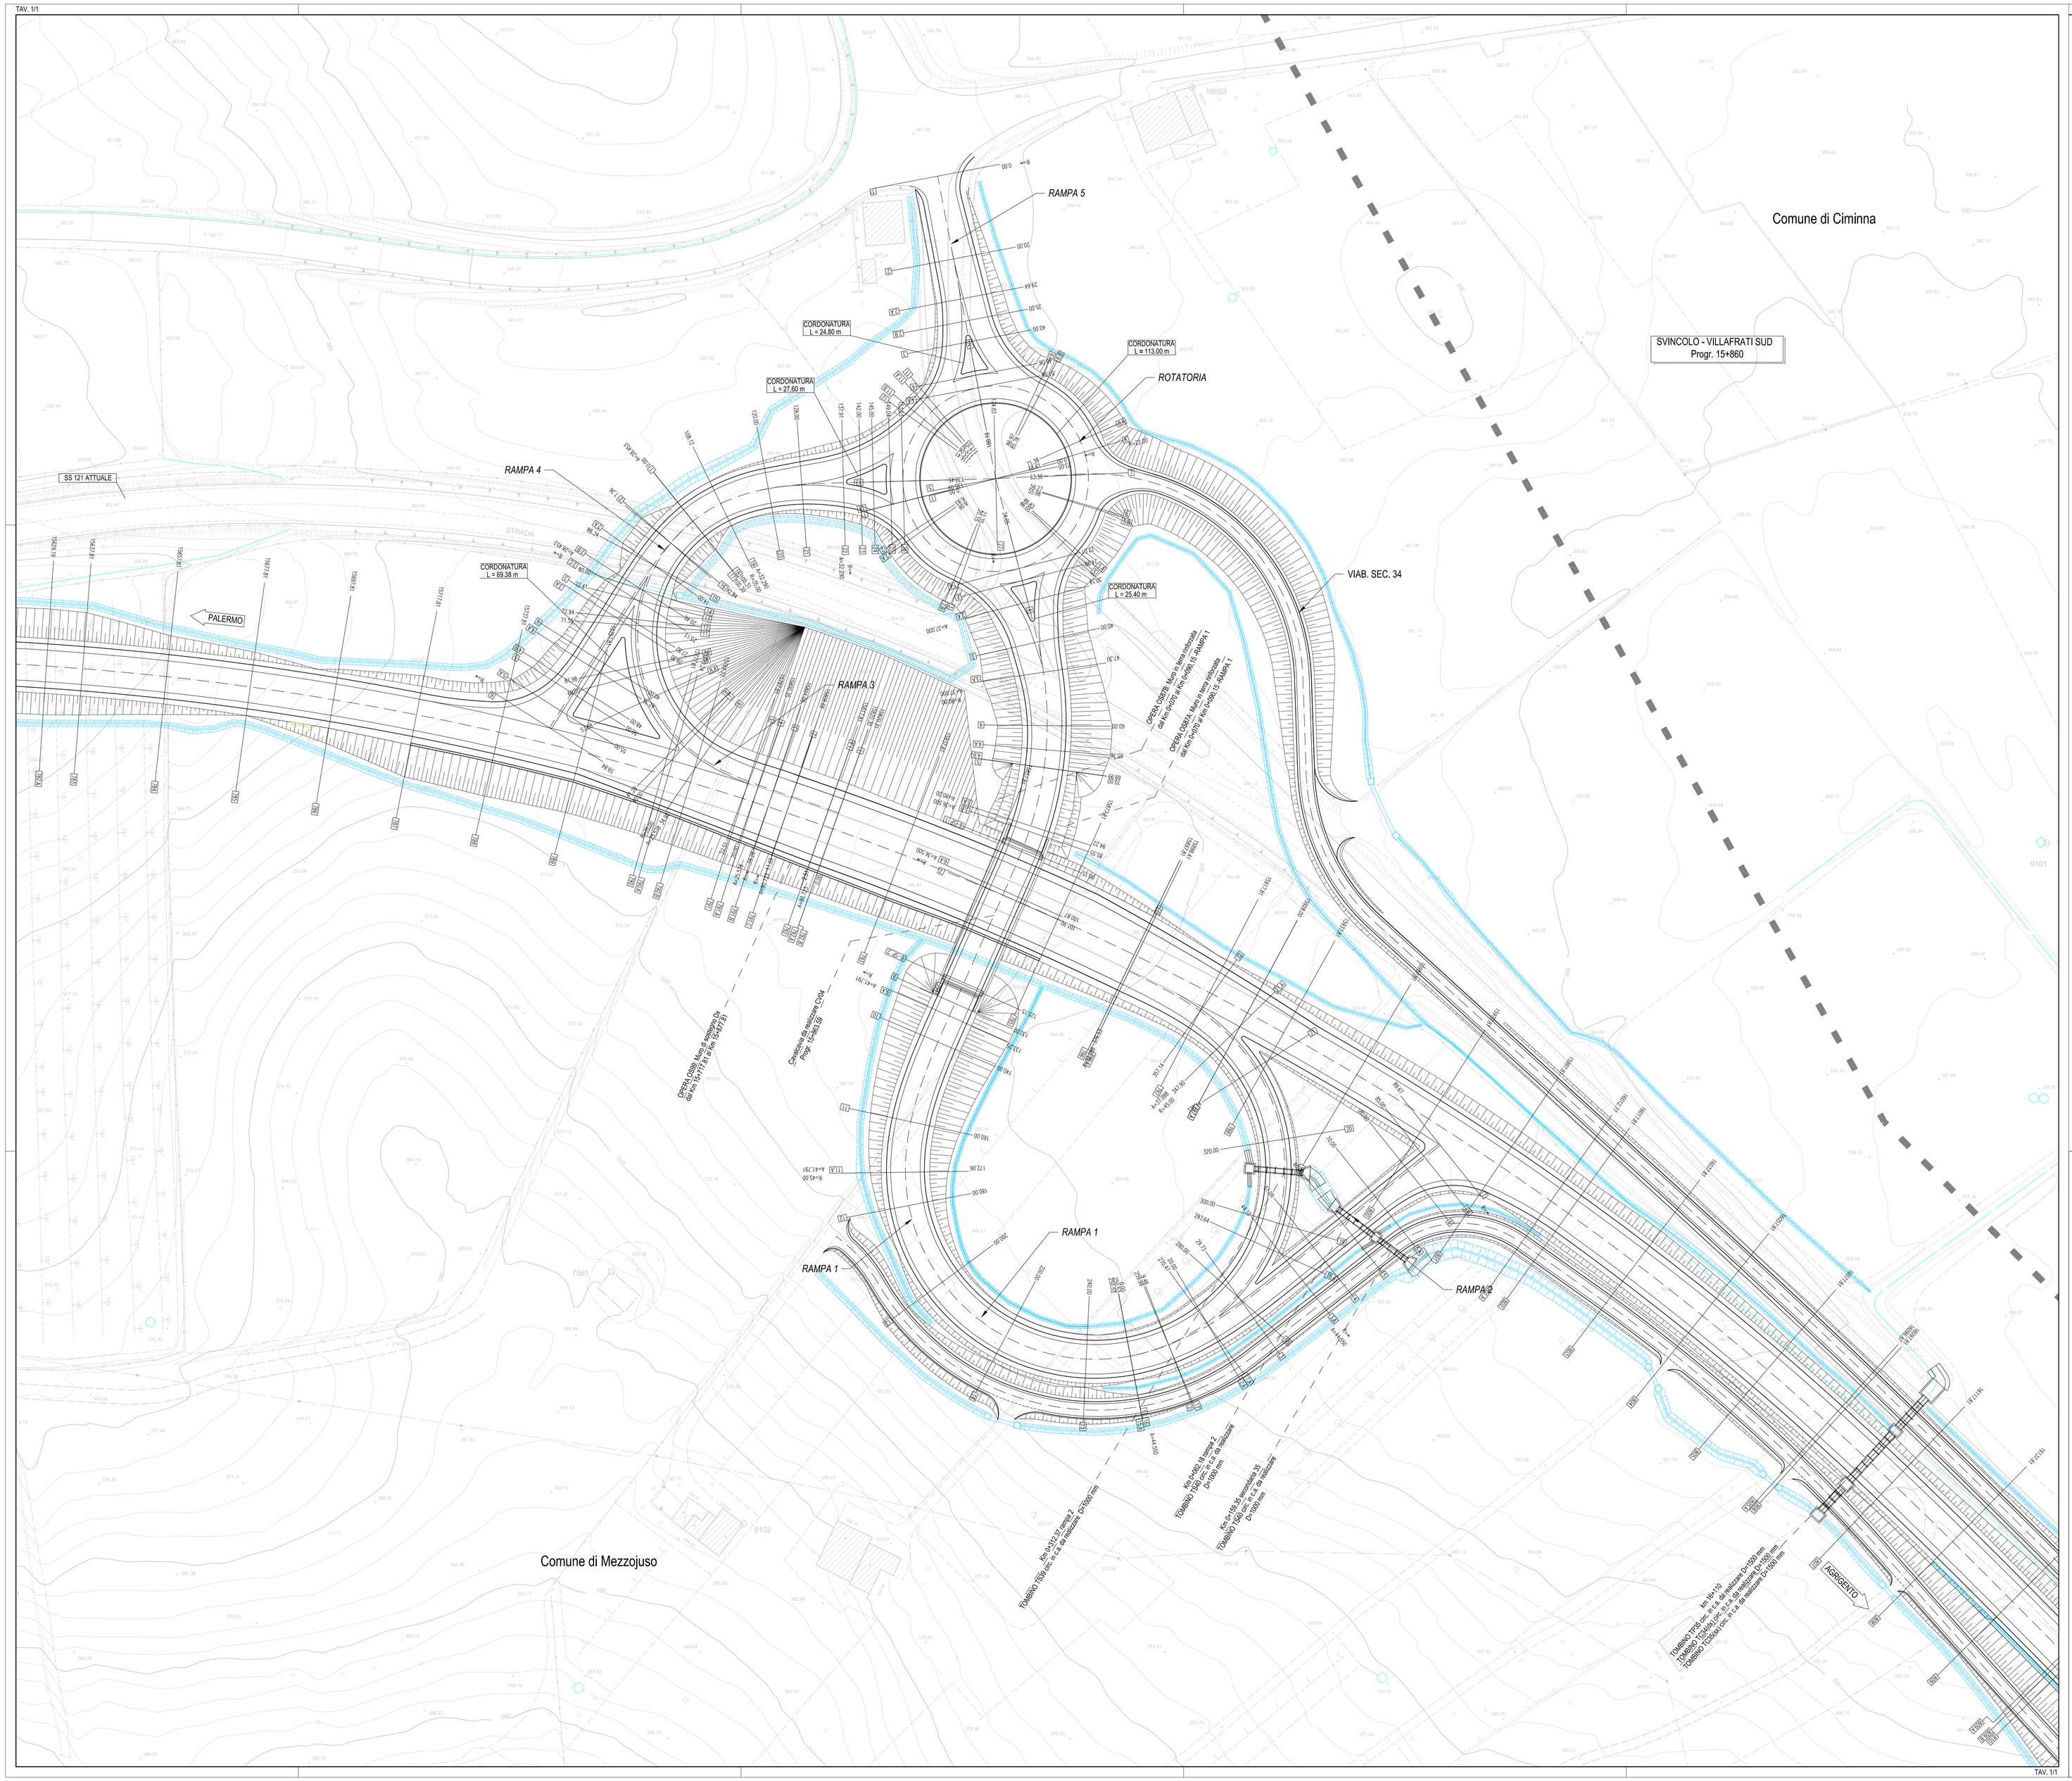

QUADRO DI UNIONE - Scala 1:100.000

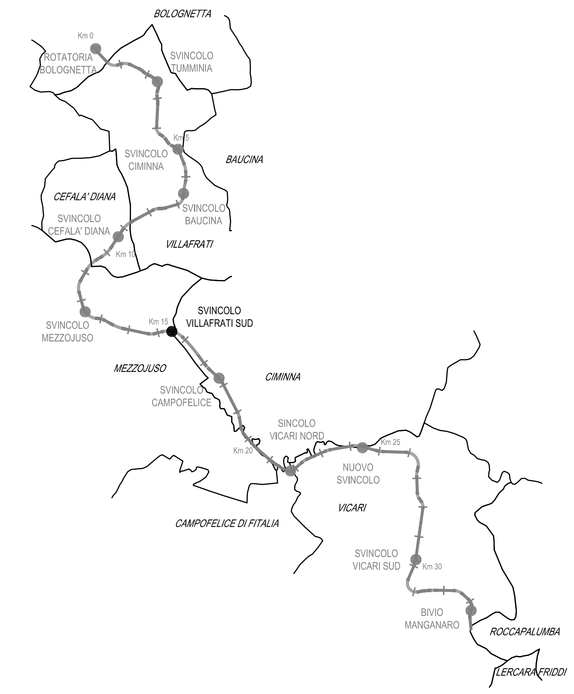

SCHEMA DELLO SVINCOLO

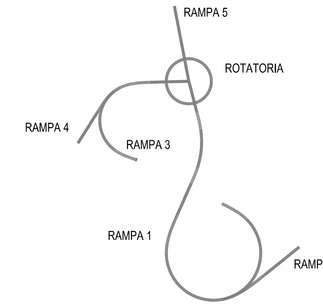

LEGENDA

INFRASTRUTTURE STRADALI IN PROGETTO

OPERE DI DRENAGGIO

Scala 1:500

0 5 10 15 20 25 50 m

N

ANAS S.p.A.

DIREZIONE REGIONALE PER LA SICILIA

PA17/08

Affidamento a Contraente Generale del "Lavori di ammodernamento del tratto Palermo - Lercara Friddi, lotto funzionale dal km 14,4 (km. 0,0 del Lotto 2) compreso il tratto di raccordo della rotatoria Bolognetta, al km 48,0 (km. 33,6 del Lotto 2 - Svincolo Manganaro incluso) compresi raccordi con le attuali SS n.189 e SS n.121

Bolognetta S.c.p.a.

Contraente Generale: Ing. Pino Pirrello - Ing. Paglini
BOLOGNETTA S.c.p.a.

- PERIZIA DI VARIANTE N.1 -

Il Responsabile Unico Amministrativo: Ing. Claudia Lamberti

Titolo elaborato:

MODIFICA TECNICA N. 111

PROGETTO DELL'INFRASTRUTTURA

SVINCOLI E ROTATORIE

Svincolo di Villafrati Sud - Planimetria di progetto

Codice Unico Progetto (CUP): F41B03000230001

Codice elaborato:	OPERA	ARGOMENTO	DOC. E PROG.	FASE	REVISIONE
PA17/08	P E	S V	P 0 0 9	5	0

CARTELLA:		FILE NAME:	NOTE:	PROT.		SCALA:
	0 6	PESVP009_50_4137	1=1	4 1 3 7		1:500
5						
4						
3						
2						
1						
0	PRIMA EMISSIONE			Novembre 2015	M. Mancone	S. Fortino	D. Tironi
REV.	DESCRIZIONE			DATA	REDATTO	VERIFICATO	APPROVATO

A.T.I. Progettisti: Capogruppo: POLITECNICA INGEGNERIA E ARCHITETTURA
Viale Amendola, 6 – 50121 Firenze
tel 055/2001060 fax 055/2344568
e-mail pvlli@politecnica.it

Mandante: ACS Ingegneri
Via Calvi 28/c - 55100 Prato
tel 0574.527604 fax 0574.568066
E-mail acs@acsingegneri.it

Il Progettista Responsabile: *Ing. Marcello Mancone* — ORDINE DEGLI INGEGNERI DELLA PROVINCIA DI FIRENZE — DOTT. ING. MARCELLO MANCONE N. 6723

Il Geologo: *dott. Pietro Alcibi Gil* — ORDINE DEI GEOLOGI DELLA SICILIA — DOTT. GEOL. PIETRO ALCIBI GIL SEZ. A N. 724

Il Coordinatore per la Sicurezza in fase di esecuzione: *Ing. Francesco Cocciante* — **Il Coordinatore per la Sicurezza in fase di Esecuzione Ing. Francesco Cocciante**

Il Direttore dei Lavori: *Ing. Sandro Favaro* — **Il Direttore dei Lavori** Ing. Sandro Favaro

ANAS S.p.A.

DATA:	PROTOCOLLO:	VISTO: IL RESPONSABILE DEL PROCEDIMENTO
CODICE PROGETTO	L O 4 1 0 C E 1 1 0 1	*Dott. Ing. Ettore de Cesbron de la Grennelais*

TAV. 1/1