Tronchi 14, 14 bis, 15, 16 - Planimetrie di progetto

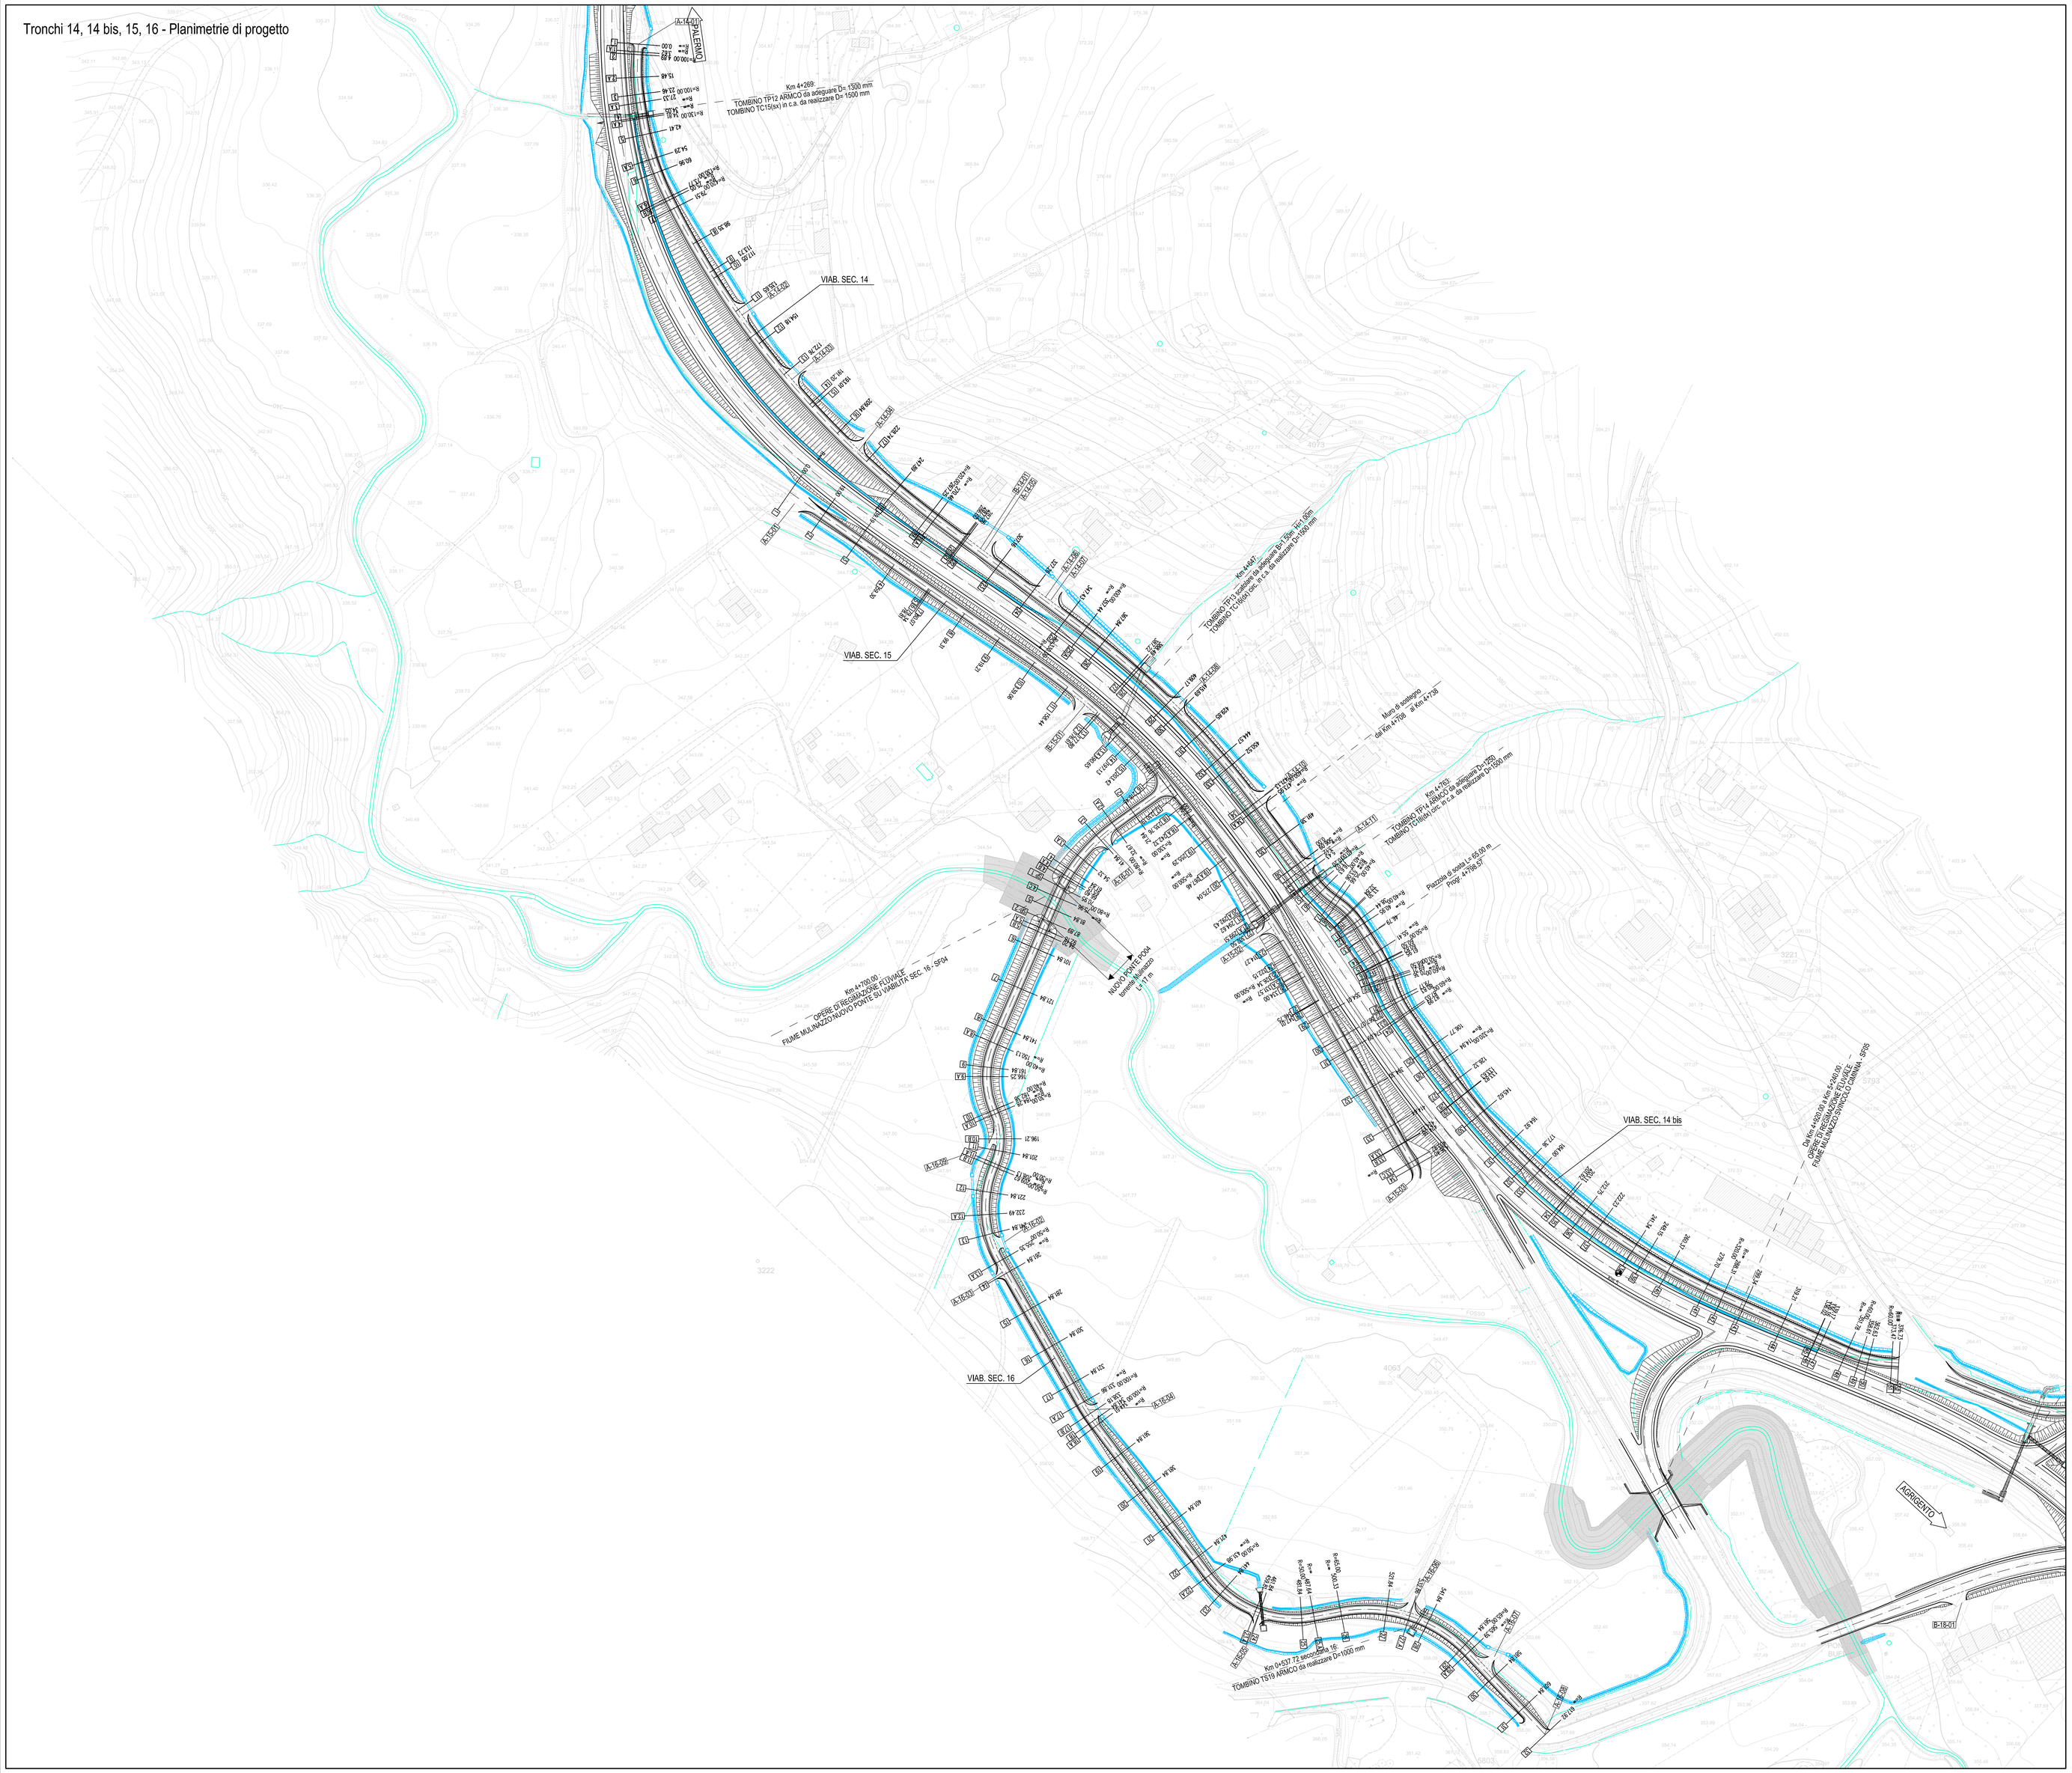

QUADRO DI UNIONE - Scala 1:100.000

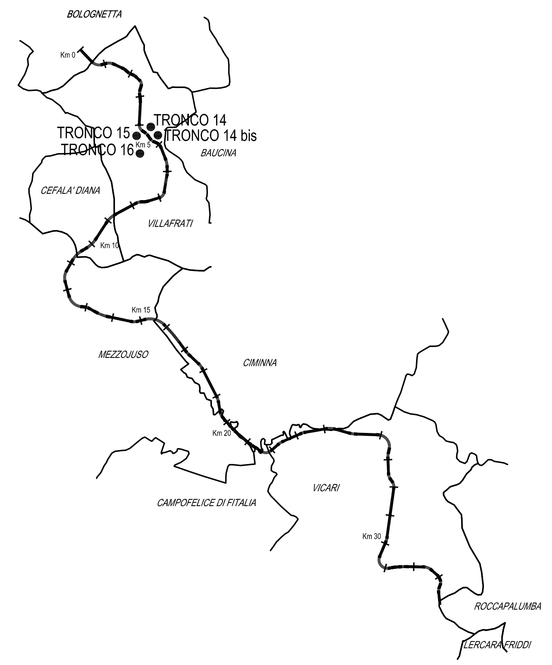

LEGENDA

INFRASTRUTTURE STRADALI IN PROGETTO

OPERE DI DRENAGGIO

Scala 1:1.000

0 10 20 30 40 50 100 m

N

ANAS S.p.A.

DIREZIONE REGIONALE PER LA SICILIA

PA17/08

Affidamento a Contraente Generale dei "Lavori di ammodernamento del tratto Palermo - Lercara Friddi, lotto funzionale dal km 14.4 (km. 0.0 del Lotto 2) compreso il tratto di raccordo della rotatoria Bolognetta, al km 48.0 (km. 33,6 del Lotto 2 - Svincolo Manganaro incluso) comprese i raccordi con le attuali SS n.189 e SS n.121

Bolognetta S.c.p.a.

Contraente Generale:
Ing. Pierfrancesco Pagani
BOLOGNETTA S.c.p.a.

Il Responsabile Ambientale:
Ing. Claudio Lampiero

- PERIZIA DI VARIANTE N.1 -

Titolo elaborato:

MODIFICA TECNICA N. 134

PROGETTO DELL'INFRASTRUTTURA
VIABILITA' COMPLEMENTARI E SECONDARIE
PLANIMETRIE - Tronchi 14, 14 bis, 15, 16 - Planimetrie di progetto

Codice Unico Progetto (CUP) : F41B03000230001

Codice elaborato: PA17/08	OPERA	ARGOMENTO	DOC. E PROG.		FASE	REVISIONE
	P E	V S	P 0 0 7	_	5	0

CARTELLA:	FILE NAME:	NOTE:	PROT.	SCALA:
0 6	PIEVSP007_50_4137.DWG	1=1	4 1 3 7	1:1.000

REV.	DESCRIZIONE	DATA	REDATTO	VERIFICATO	APPROVATO
5					
4					
3					
2					
1					
0	PRIMA EMISSIONE	Novembre 2015	F.Marletti	S. Fortino	D. Tironi

A.T.I. Progettisti: Capogruppo: POLITECNICA INGEGNERIA E ARCHITETTURA
Viale Amendola, 6 - 50121 Firenze
tel.055/2001960 fax 055/2344656
e-mail pol4@politecnica.it

Mandante: ACS ingegneri
Via Cefalà,289 - 59100 Prato
tel.0574.527864 fax 0574.545066
E-mail acs@acsingegneri.it

Il Progettista Responsabile
Ing. Marcello Mancone
ORDINE DEGLI INGEGNERI PROV. PRATO
DOTT. ING. MARCELLO MANCONE N. 5723

Il Geologo
dott. Pietro Accoti Gil
ORDINE DEI GEOLOGI DELLA SICILIA
DOTT. PIETRO ACCOTI GIL N° 728

Il Coordinatore per la Sicurezza in fase di esecuzione:
Ing. Francesco Cocciante
Il Coordinatore per la sicurezza in fase di Esecuzione
Ing. Francesco Cocciante

Il Direttore dei Lavori:
Ing. Sandro Favero
Il Direttore dei Lavori
Ing. Sandro Favero

ANAS S.p.A.

DATA: PROTOCOLLO:

VISTO: IL RESPONSABILE DEL PROCEDIMENTO
Dott. Ing. Ettore de Cesbron de la Grennelais

CODICE PROGETTO L O 4 1 0 C E 1 1 0 1