
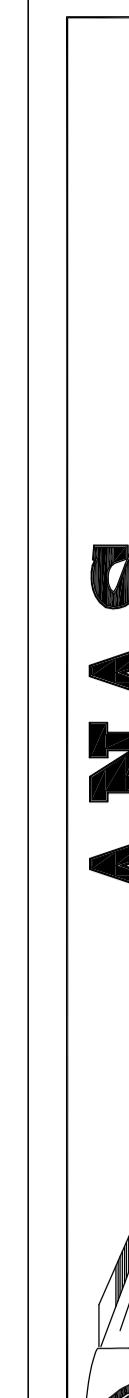
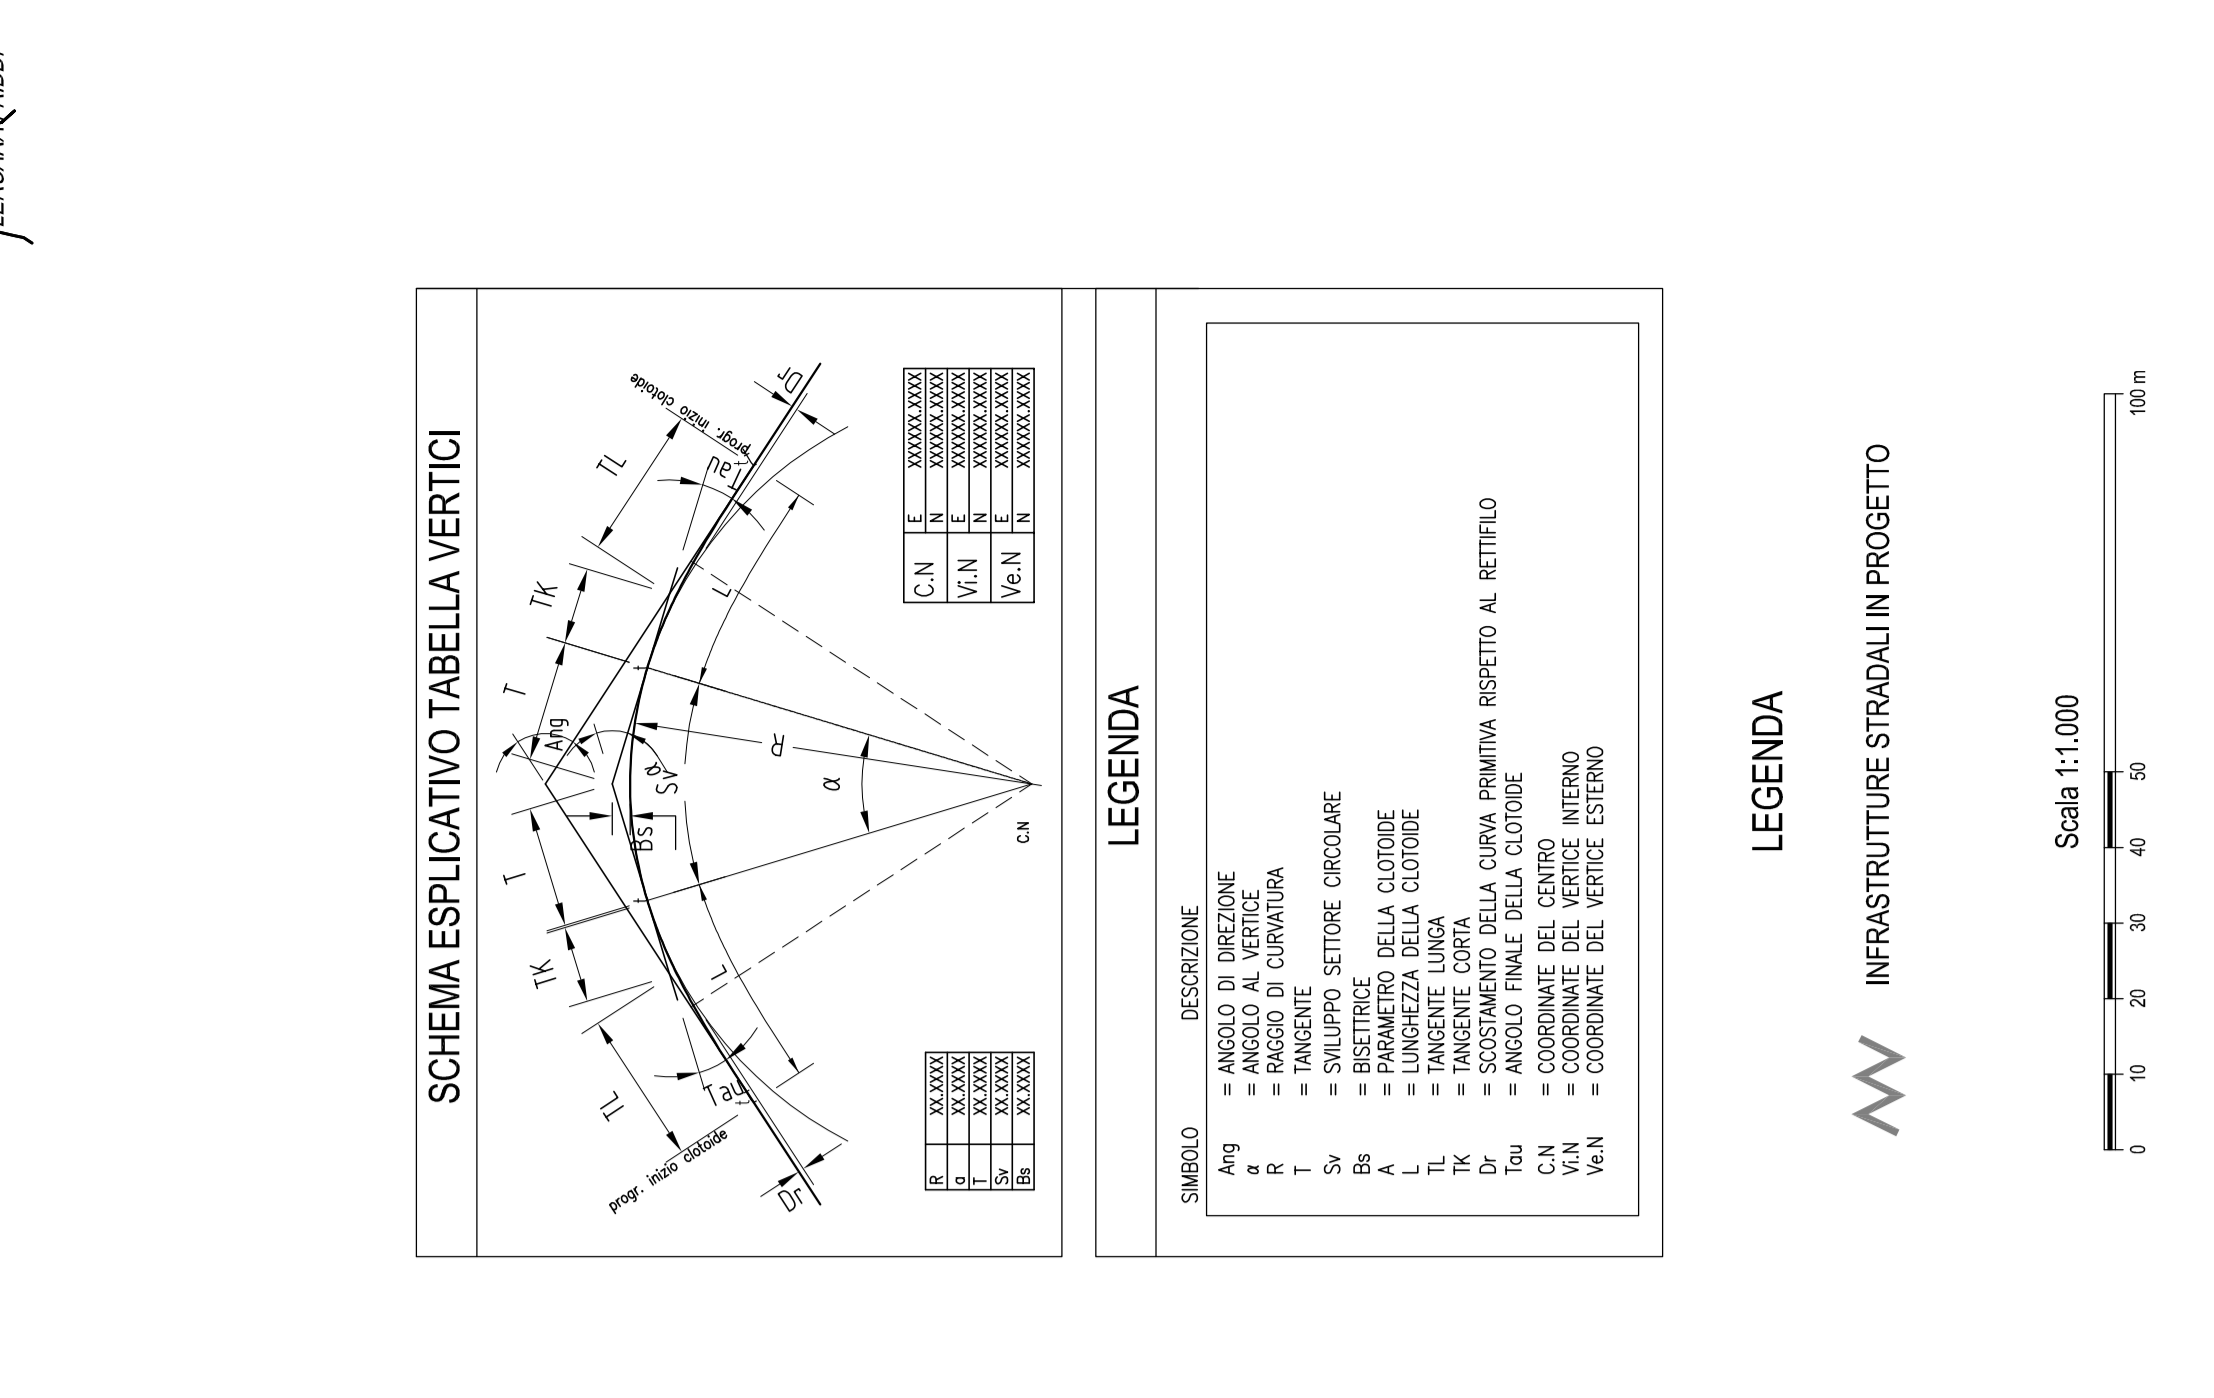
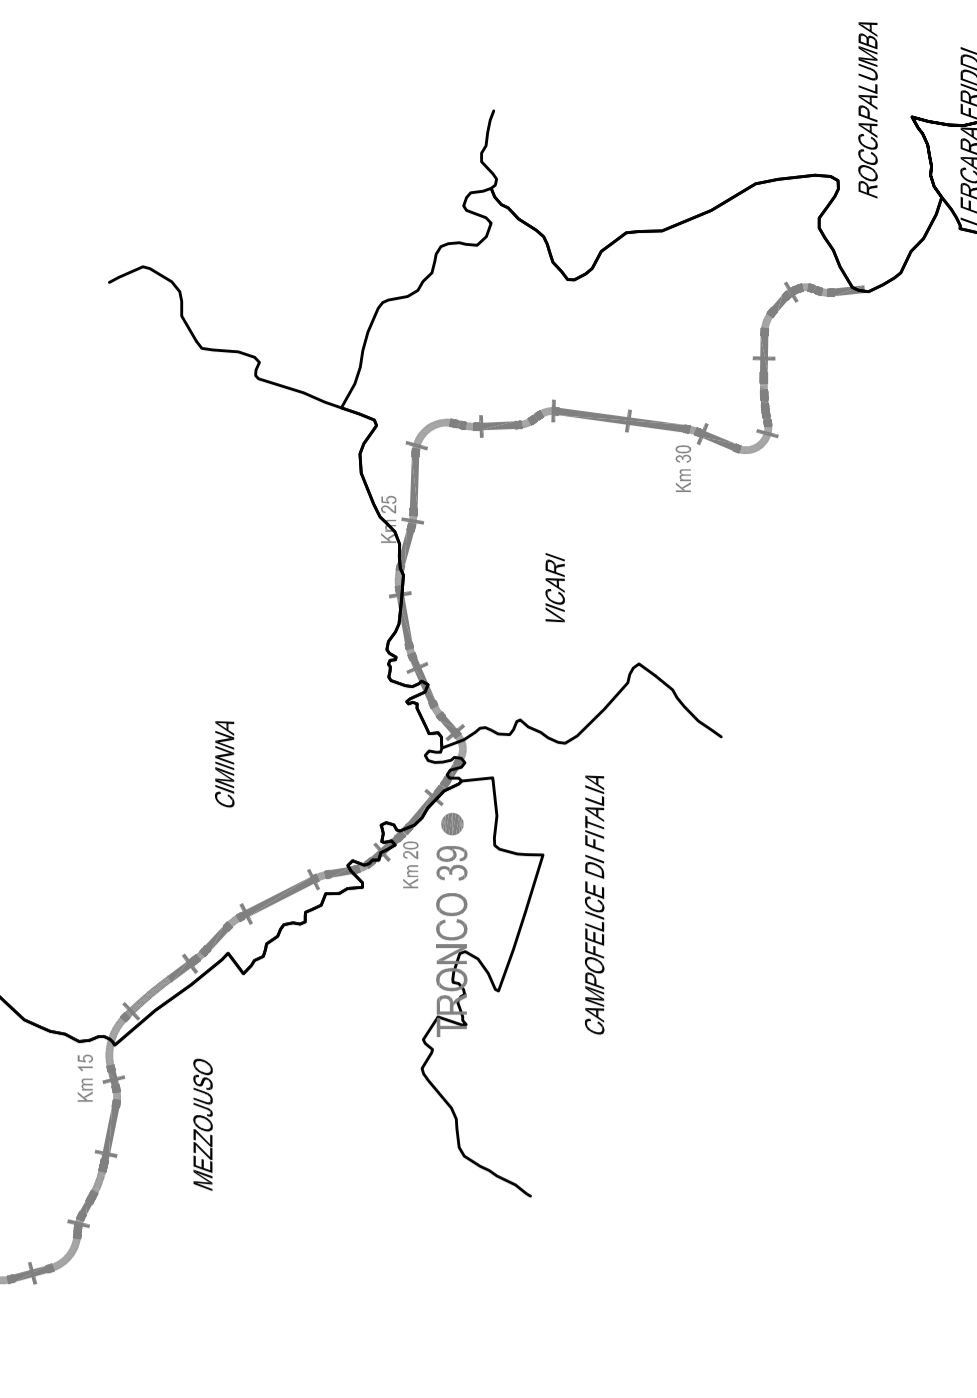
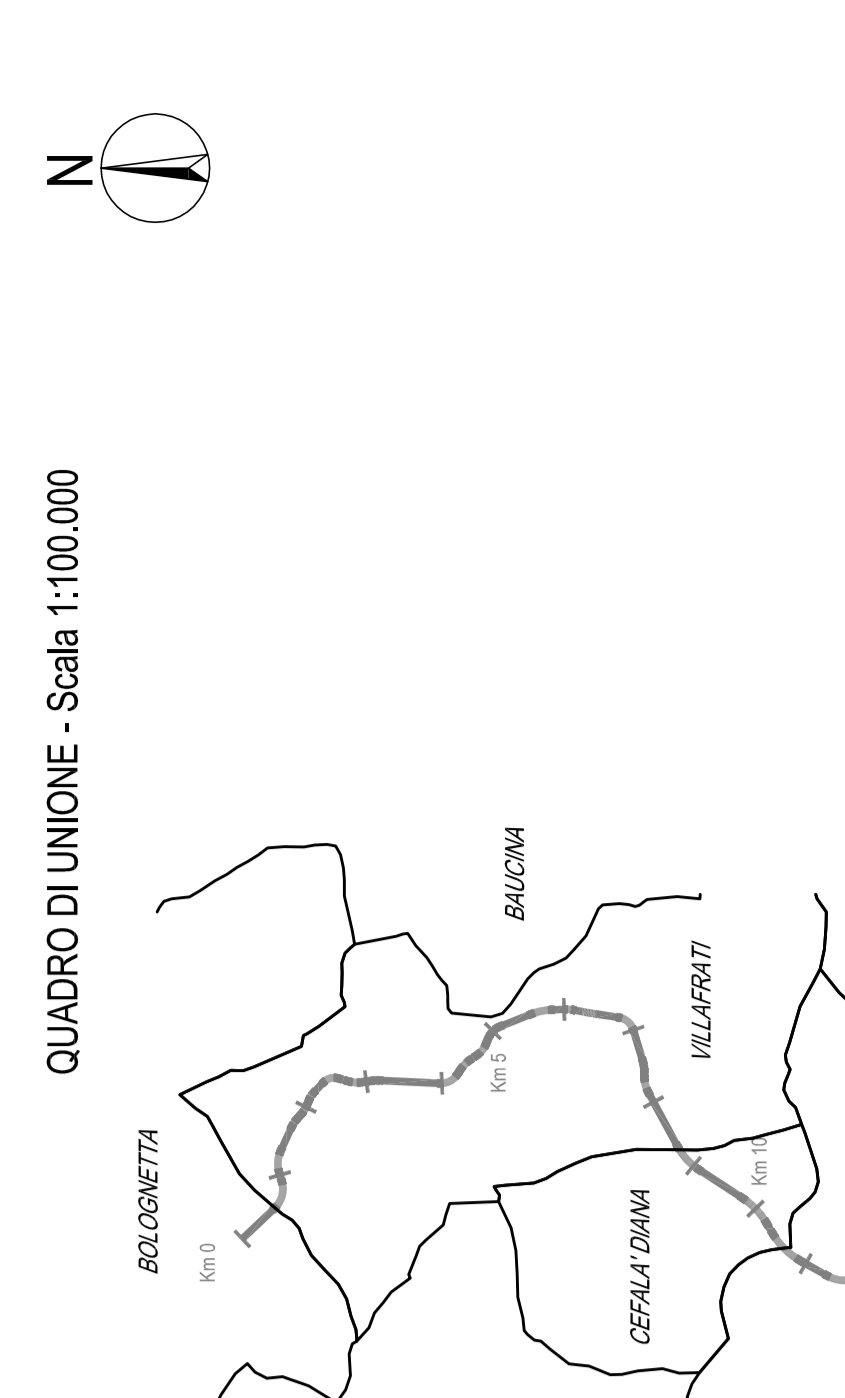


Tronco 39 (tratto 1) - Planimetria di tracciamento

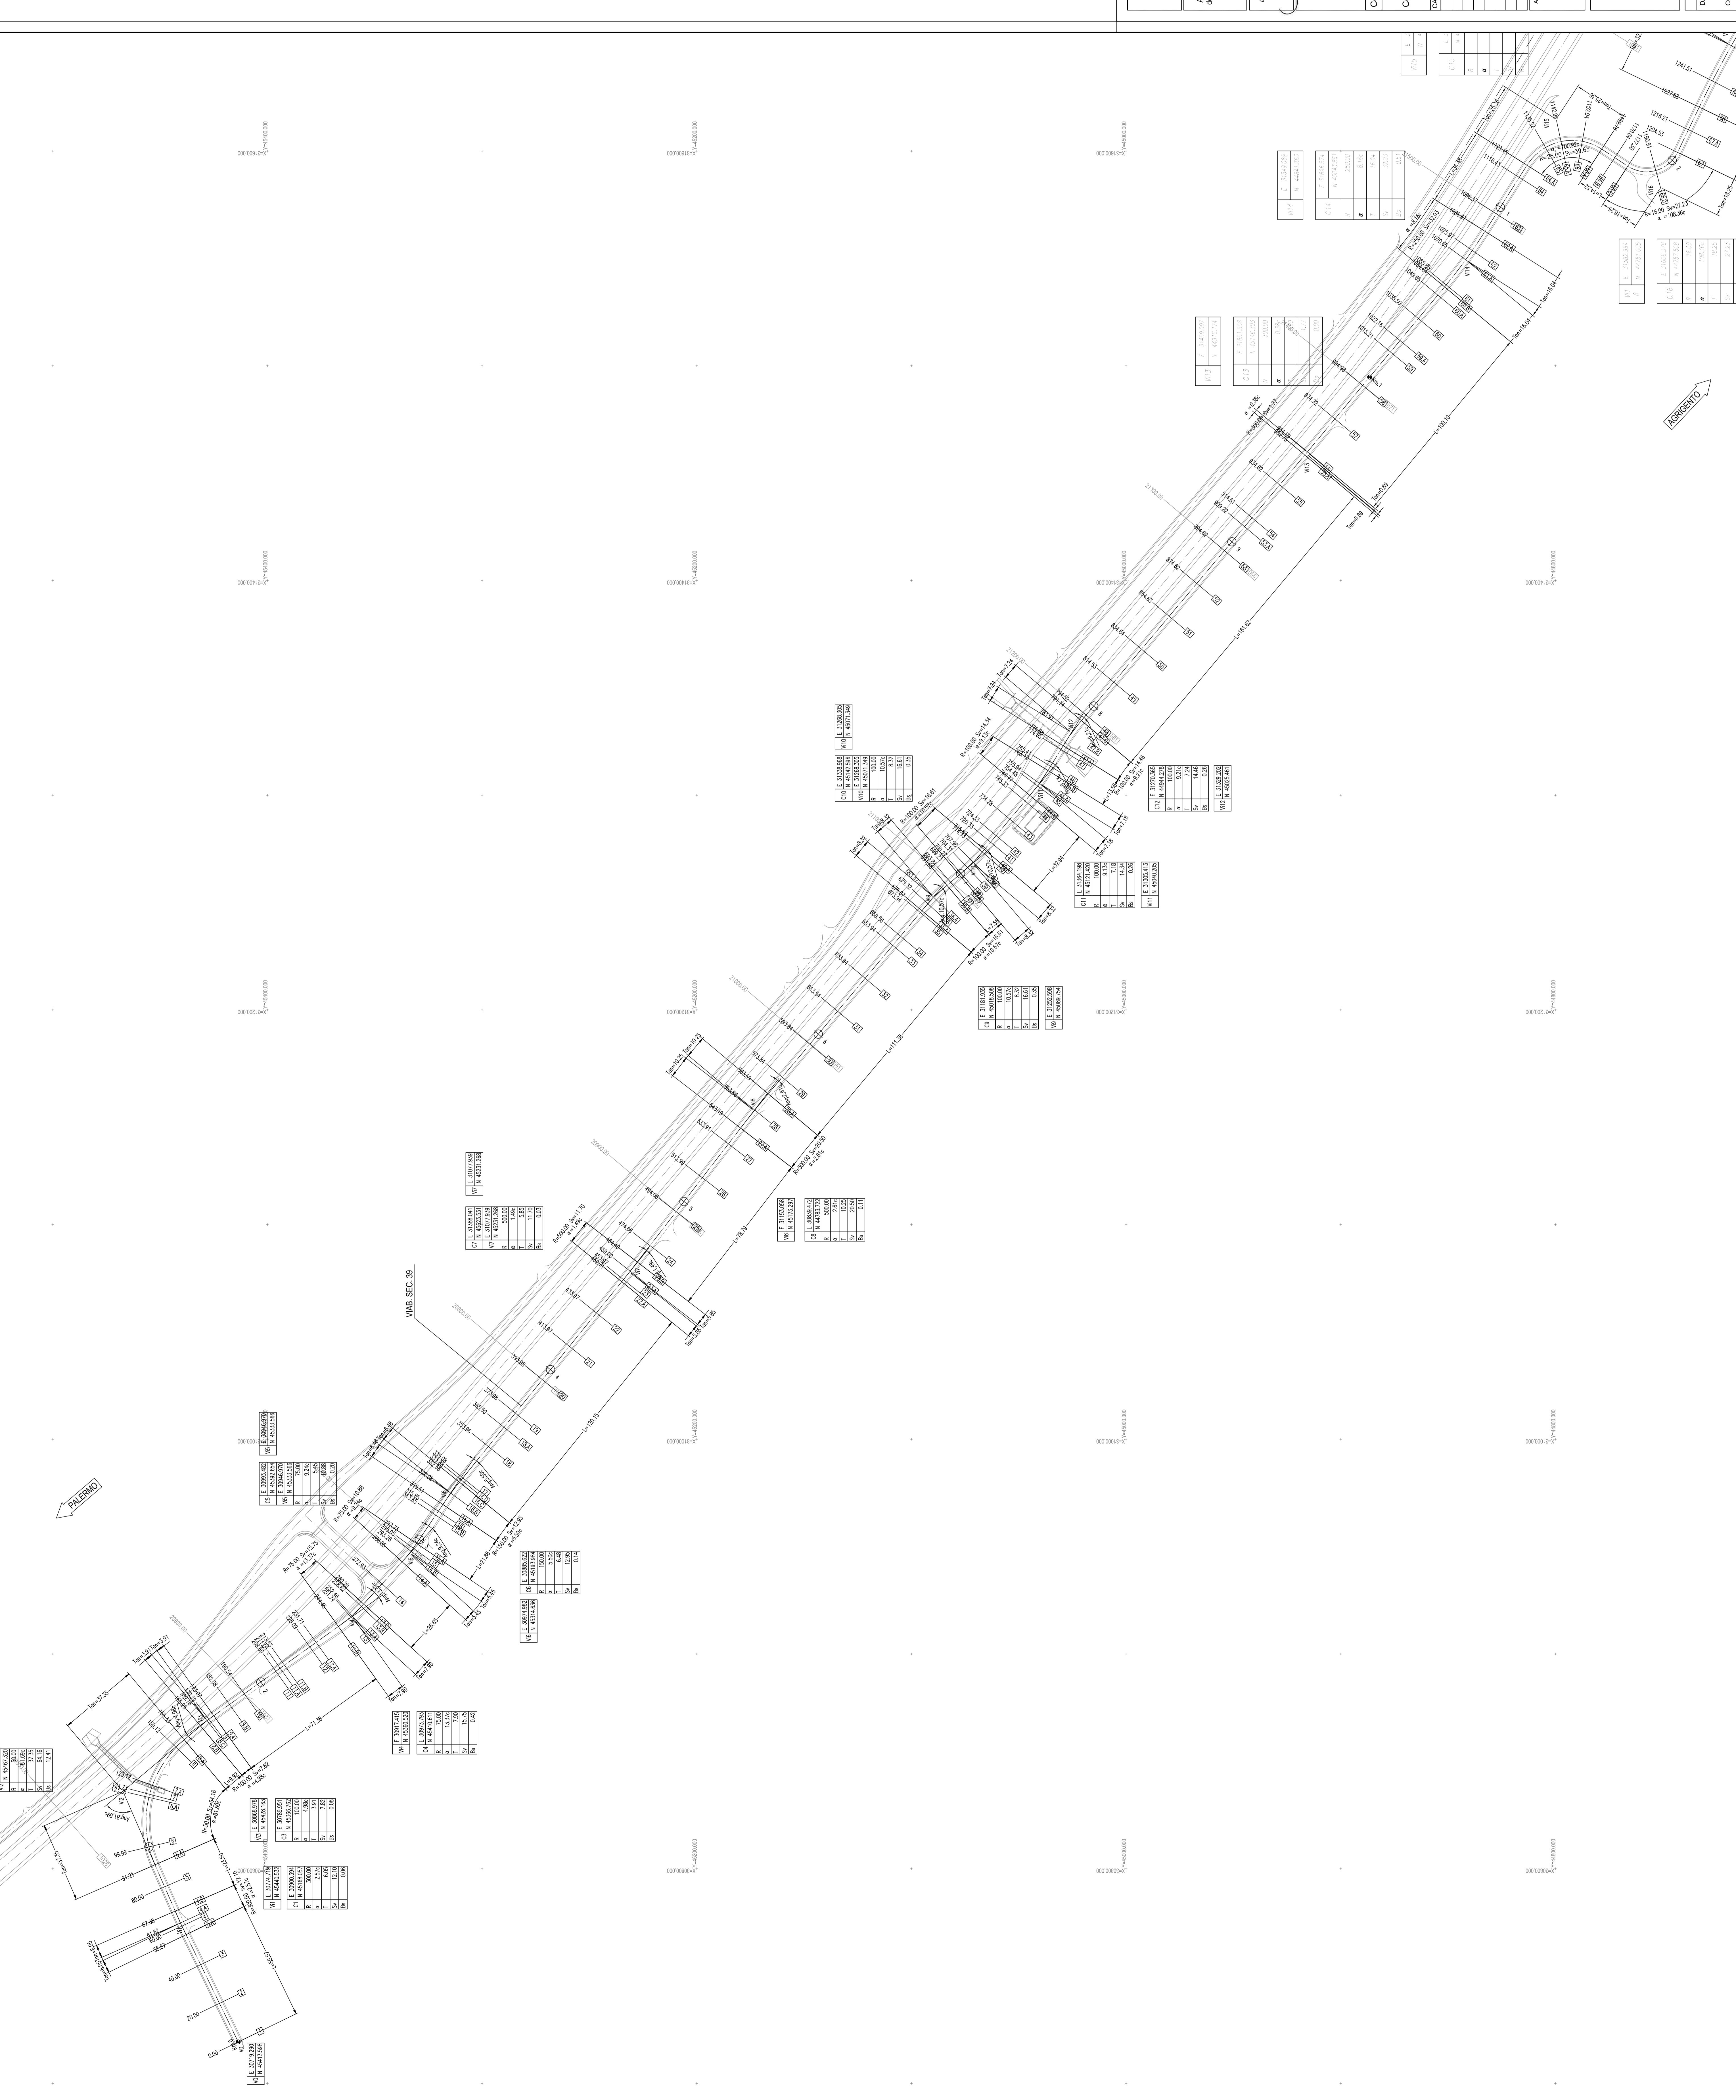

PA17/08

- PERIZIA DI VARIANTE N.1 -
MODIFICA TECNICA N. 125
PROGETTO DELL'INFRASTRUTTURA - VIABILITA' COMPLEMENTARI E SECONDARIE
PLANIMETRE

Tronco 39 (tratto 1) - Planimetria di tracciamento
Codice Unico Progetto (CUP): F41B03000230001

Codice elaborato: PA17/08 P E V S I 0 2 9





