Tronco 39 (tratto 2) - Planimetria di tracciamento

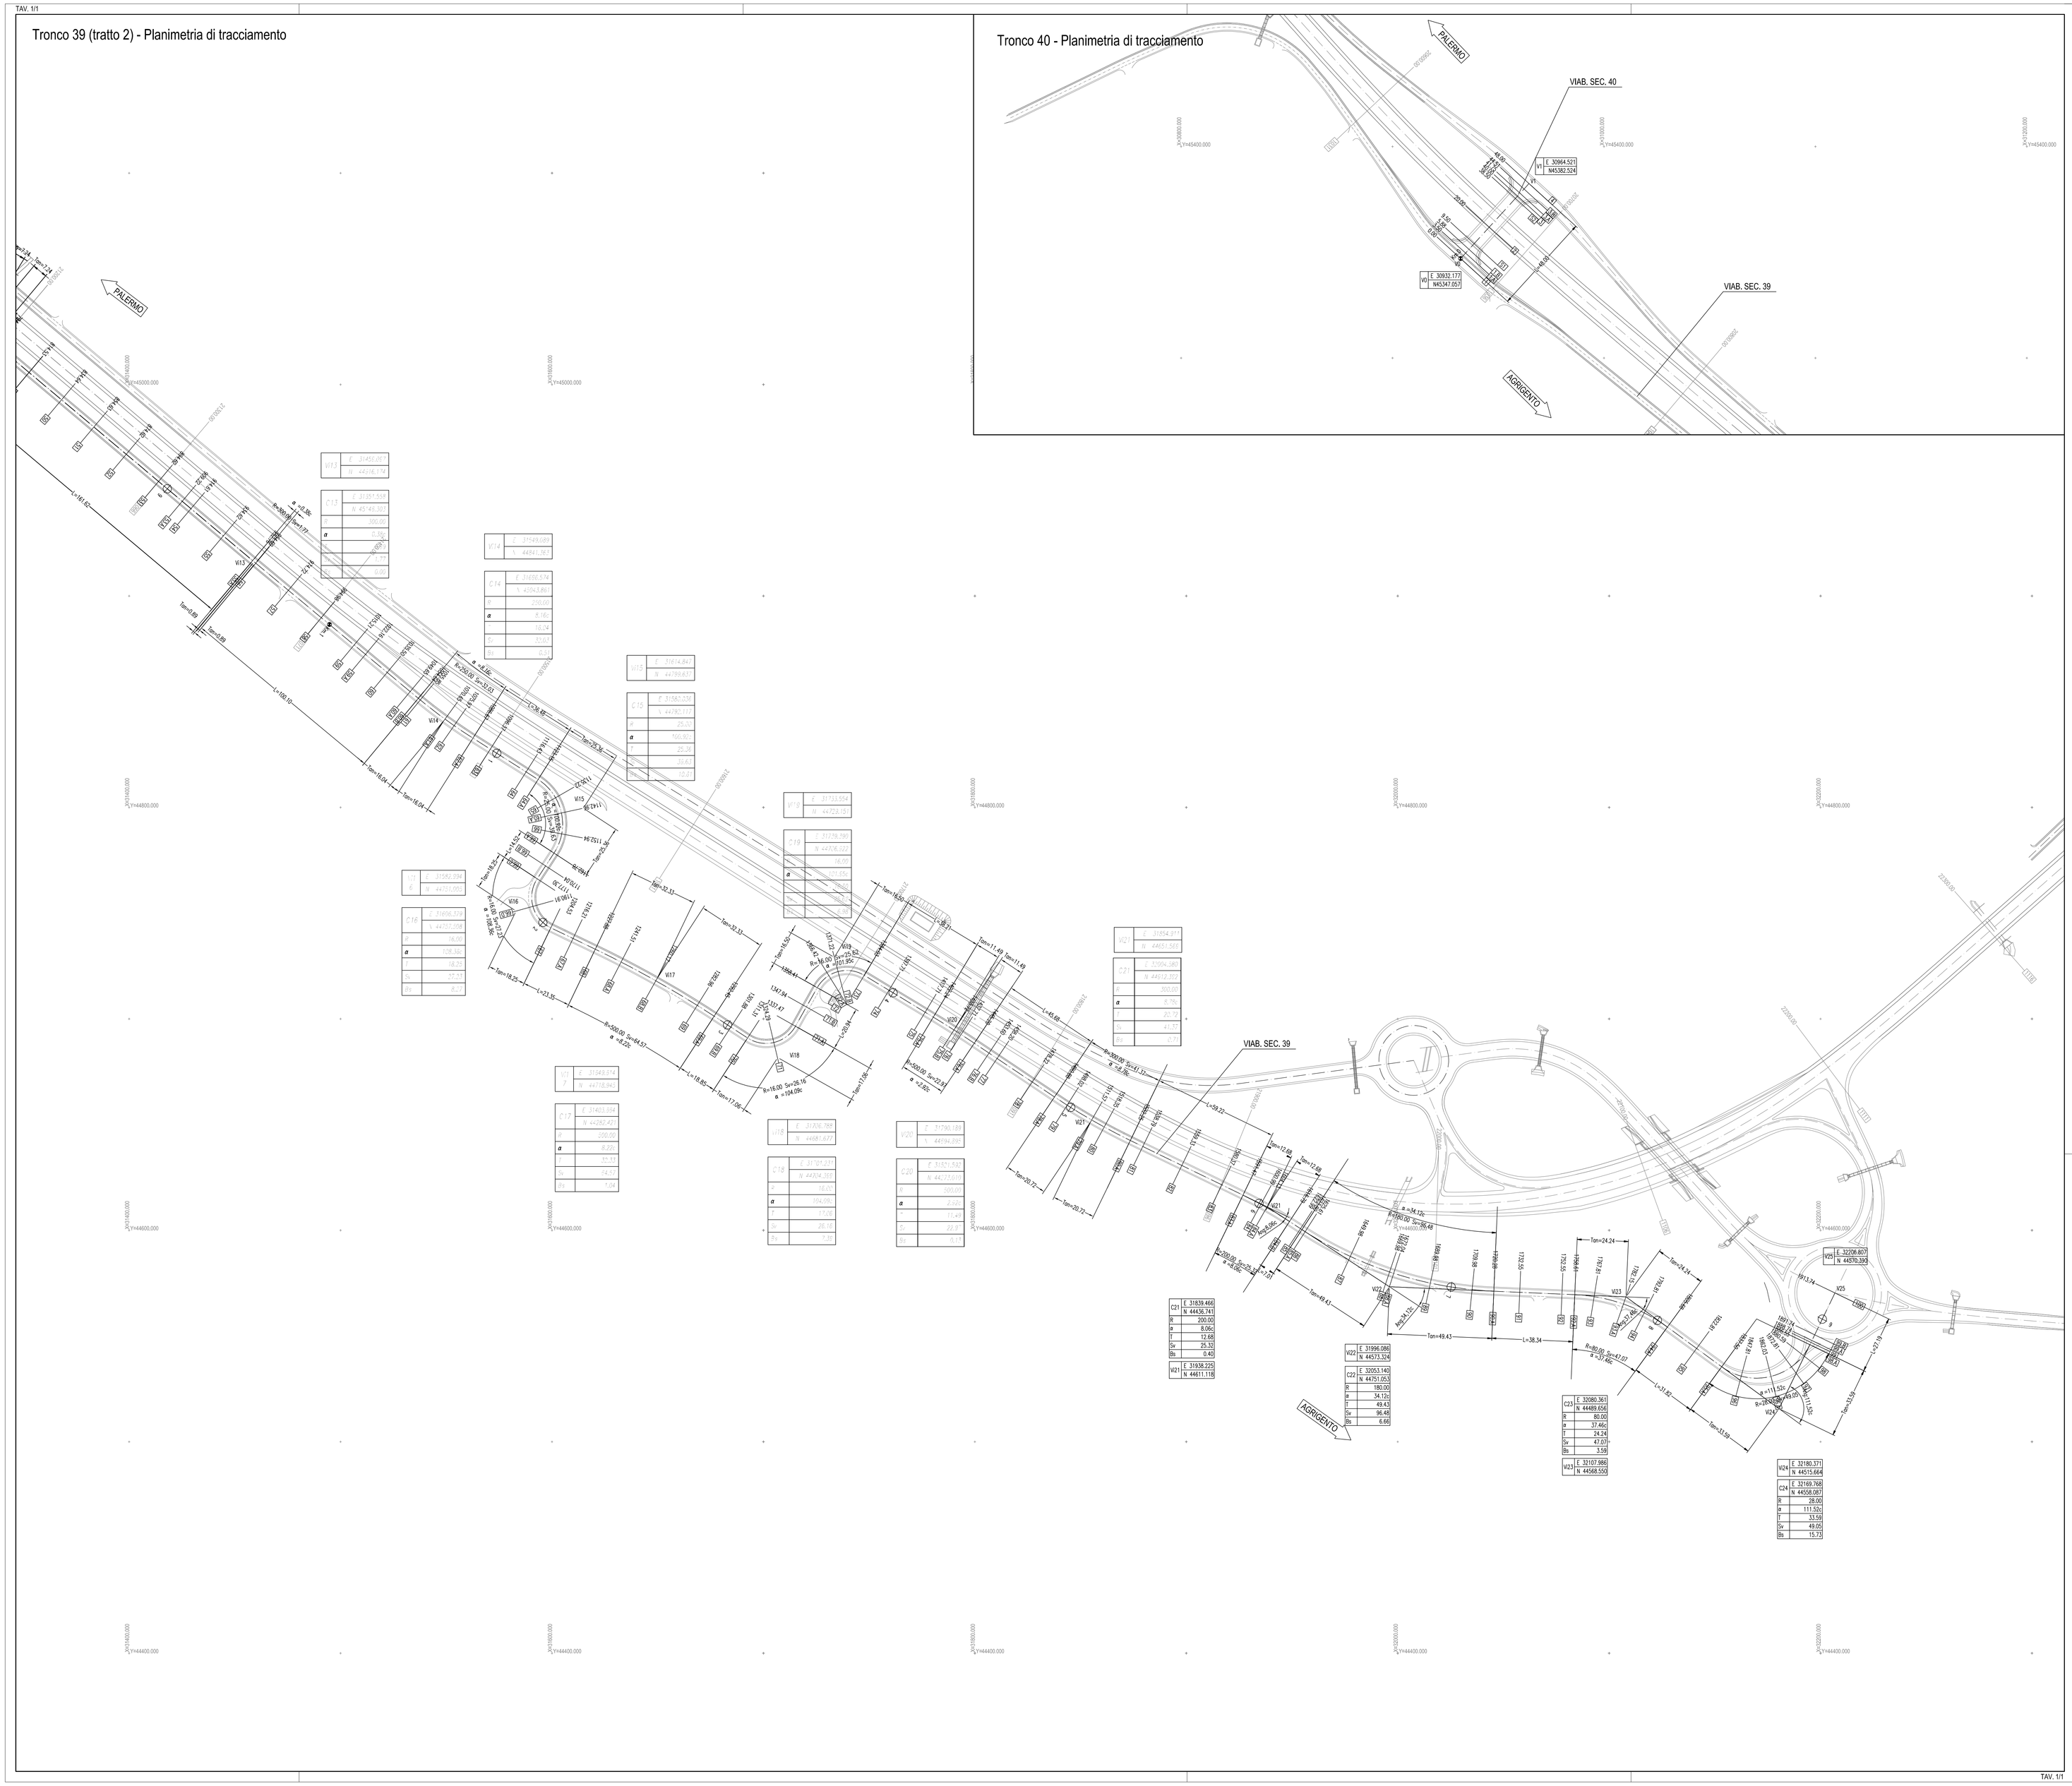

Tronco 40 - Planimetria di tracciamento

QUADRO DI UNIONE - Scala 1:100.000

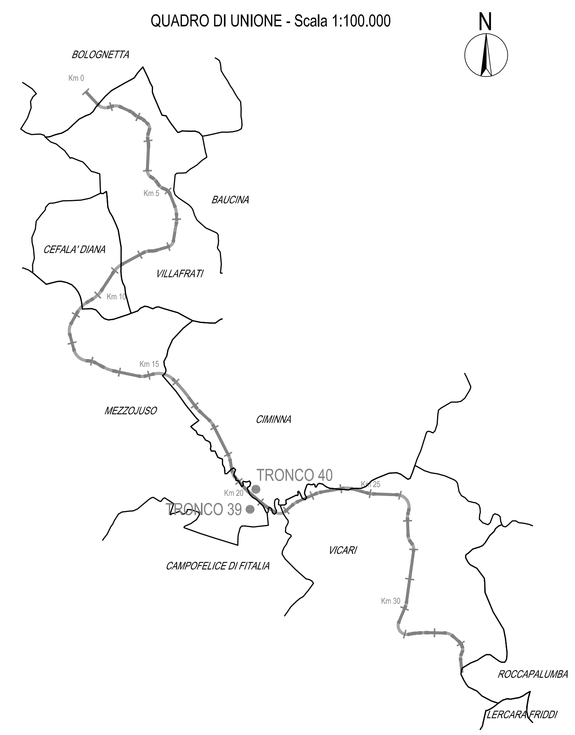

SCHEMA ESPLICATIVO TABELLA VERTICI

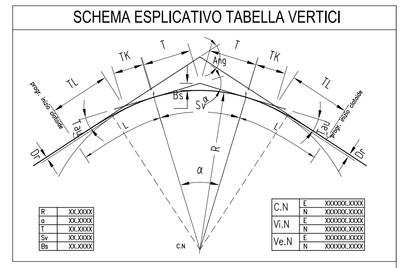

LEGENDA

SIMBOLO	DESCRIZIONE
Ang	= ANGOLO DI DIREZIONE
a	= ANGOLO AL VERTICE
R	= RAGGIO DI CURVATURA
T	= TANGENTE
Sv	= SVILUPPO SETTORE CIRCOLARE
Bs	= BISETTRICE
A	= PARAMETRO DELLA CLOTOIDE
L	= LUNGHEZZA DELLA CLOTOIDE
TL	= TANGENTE LUNGA
TK	= TANGENTE CORTA
Dr	= SCOSTAMENTO DELLA CURVA PRIMITIVA RISPETTO AL RETTIFILO
Tau	= ANGOLO FINALE DELLA CLOTOIDE
C.N	= COORDINATE DEL CENTRO
Vi.N	= COORDINATE DEL VERTICE INTERNO
Ve.N	= COORDINATE DEL VERTICE ESTERNO

LEGENDA

INFRASTRUTTURE STRADALI IN PROGETTO

Scala 1:1.000

0 10 20 30 40 50 100 m

ANAS S.p.A.
DIREZIONE REGIONALE PER LA SICILIA

PA17/08

Affidamento a Contraente Generale dei "Lavori di ammodernamento del tratto Palermo - Lercara Friddi, lotto funzionale dal km 14,4 (km. 0.0 del Lotto 2) compreso il tratto di raccordo della rotatoria Bolognetta, dal km 48.0 (km. 33.6 del Lotto 2 - Svincolo Manganaro incluso) compresi i raccordi con le attuali SS n.189 e SS n.121

Bolognetta S.c.p.a.

Contraente Generale: Ing. Pierfrancesco Pagliei

Il Responsabile Ambientale: Ing. Claudio Lambert

- PERIZIA DI VARIANTE N.1 -

Titolo elaborato:

MODIFICA TECNICA N. 125

PROGETTO DELL'INFRASTRUTTURA - VIABILITA' COMPLEMENTARI E SECONDARIE

PLANIMETRIE

Tronchi 39 (tratto 2), 40 - Planimetrie di tracciamento

Codice Unico Progetto (CUP): F41B03000230001

Codice elaborato: PA17/08	OPERA	ARGOMENTO	DOC. E PROG.		FASE	REVISIONE
	P E	V S	I 0 3 0		5	0

CARTELLA:	FILE NAME:	NOTE:	PROT.		SCALA:
0 6	PEVSI030_50_4137.DWG	1=1	4 1 3 7		1:1.000
5					
4					
3					
2					
1					
0	PRIMA EMISSIONE		Novembre 2015	A. Cecchelli	S. Fortino	D. Tinnirello
REV.	DESCRIZIONE		DATA	REDATTO	VERIFICATO	APPROVATO

A.T.I. Progettisti:
Capogruppo: POLITECNICA INGEGNERIA E ARCHITETTURA
Viale Amerigo Vespucci, 6 - 50121 Firenze
tel 055/2001660 fax 055/2344856
e-mail: pubblica@politecnica.it

Mandante: ACS ingegneri
Via Catani,28/c - 59100 Prato
tel 0574.5227664 fax 0574.568066
E-mail: acs@acsingegneri.it

Il Progettista Responsabile: Ing. Marcello Mancone

Il Geologo: dott. Pietro Alcotti Gil

Il Coordinatore per la Sicurezza in fase di esecuzione: Ing. Francesco Cocciante

Il Direttore dei Lavori: Ing. Sandro Favero

Il Coordinatore per la sicurezza in fase di Esecuzione Ing. Francesco Cocciante

Il Direttore dei Lavori Ing. Sandro Favero

ANAS S.p.A.

DATA: PROTOCOLLO: VISTO: IL RESPONSABILE DEL PROCEDIMENTO

Dott. Ing. Ettore de Cesbron de la Grennelais

CODICE PROGETTO: L O 4 1 0 C E 1 1 0 1