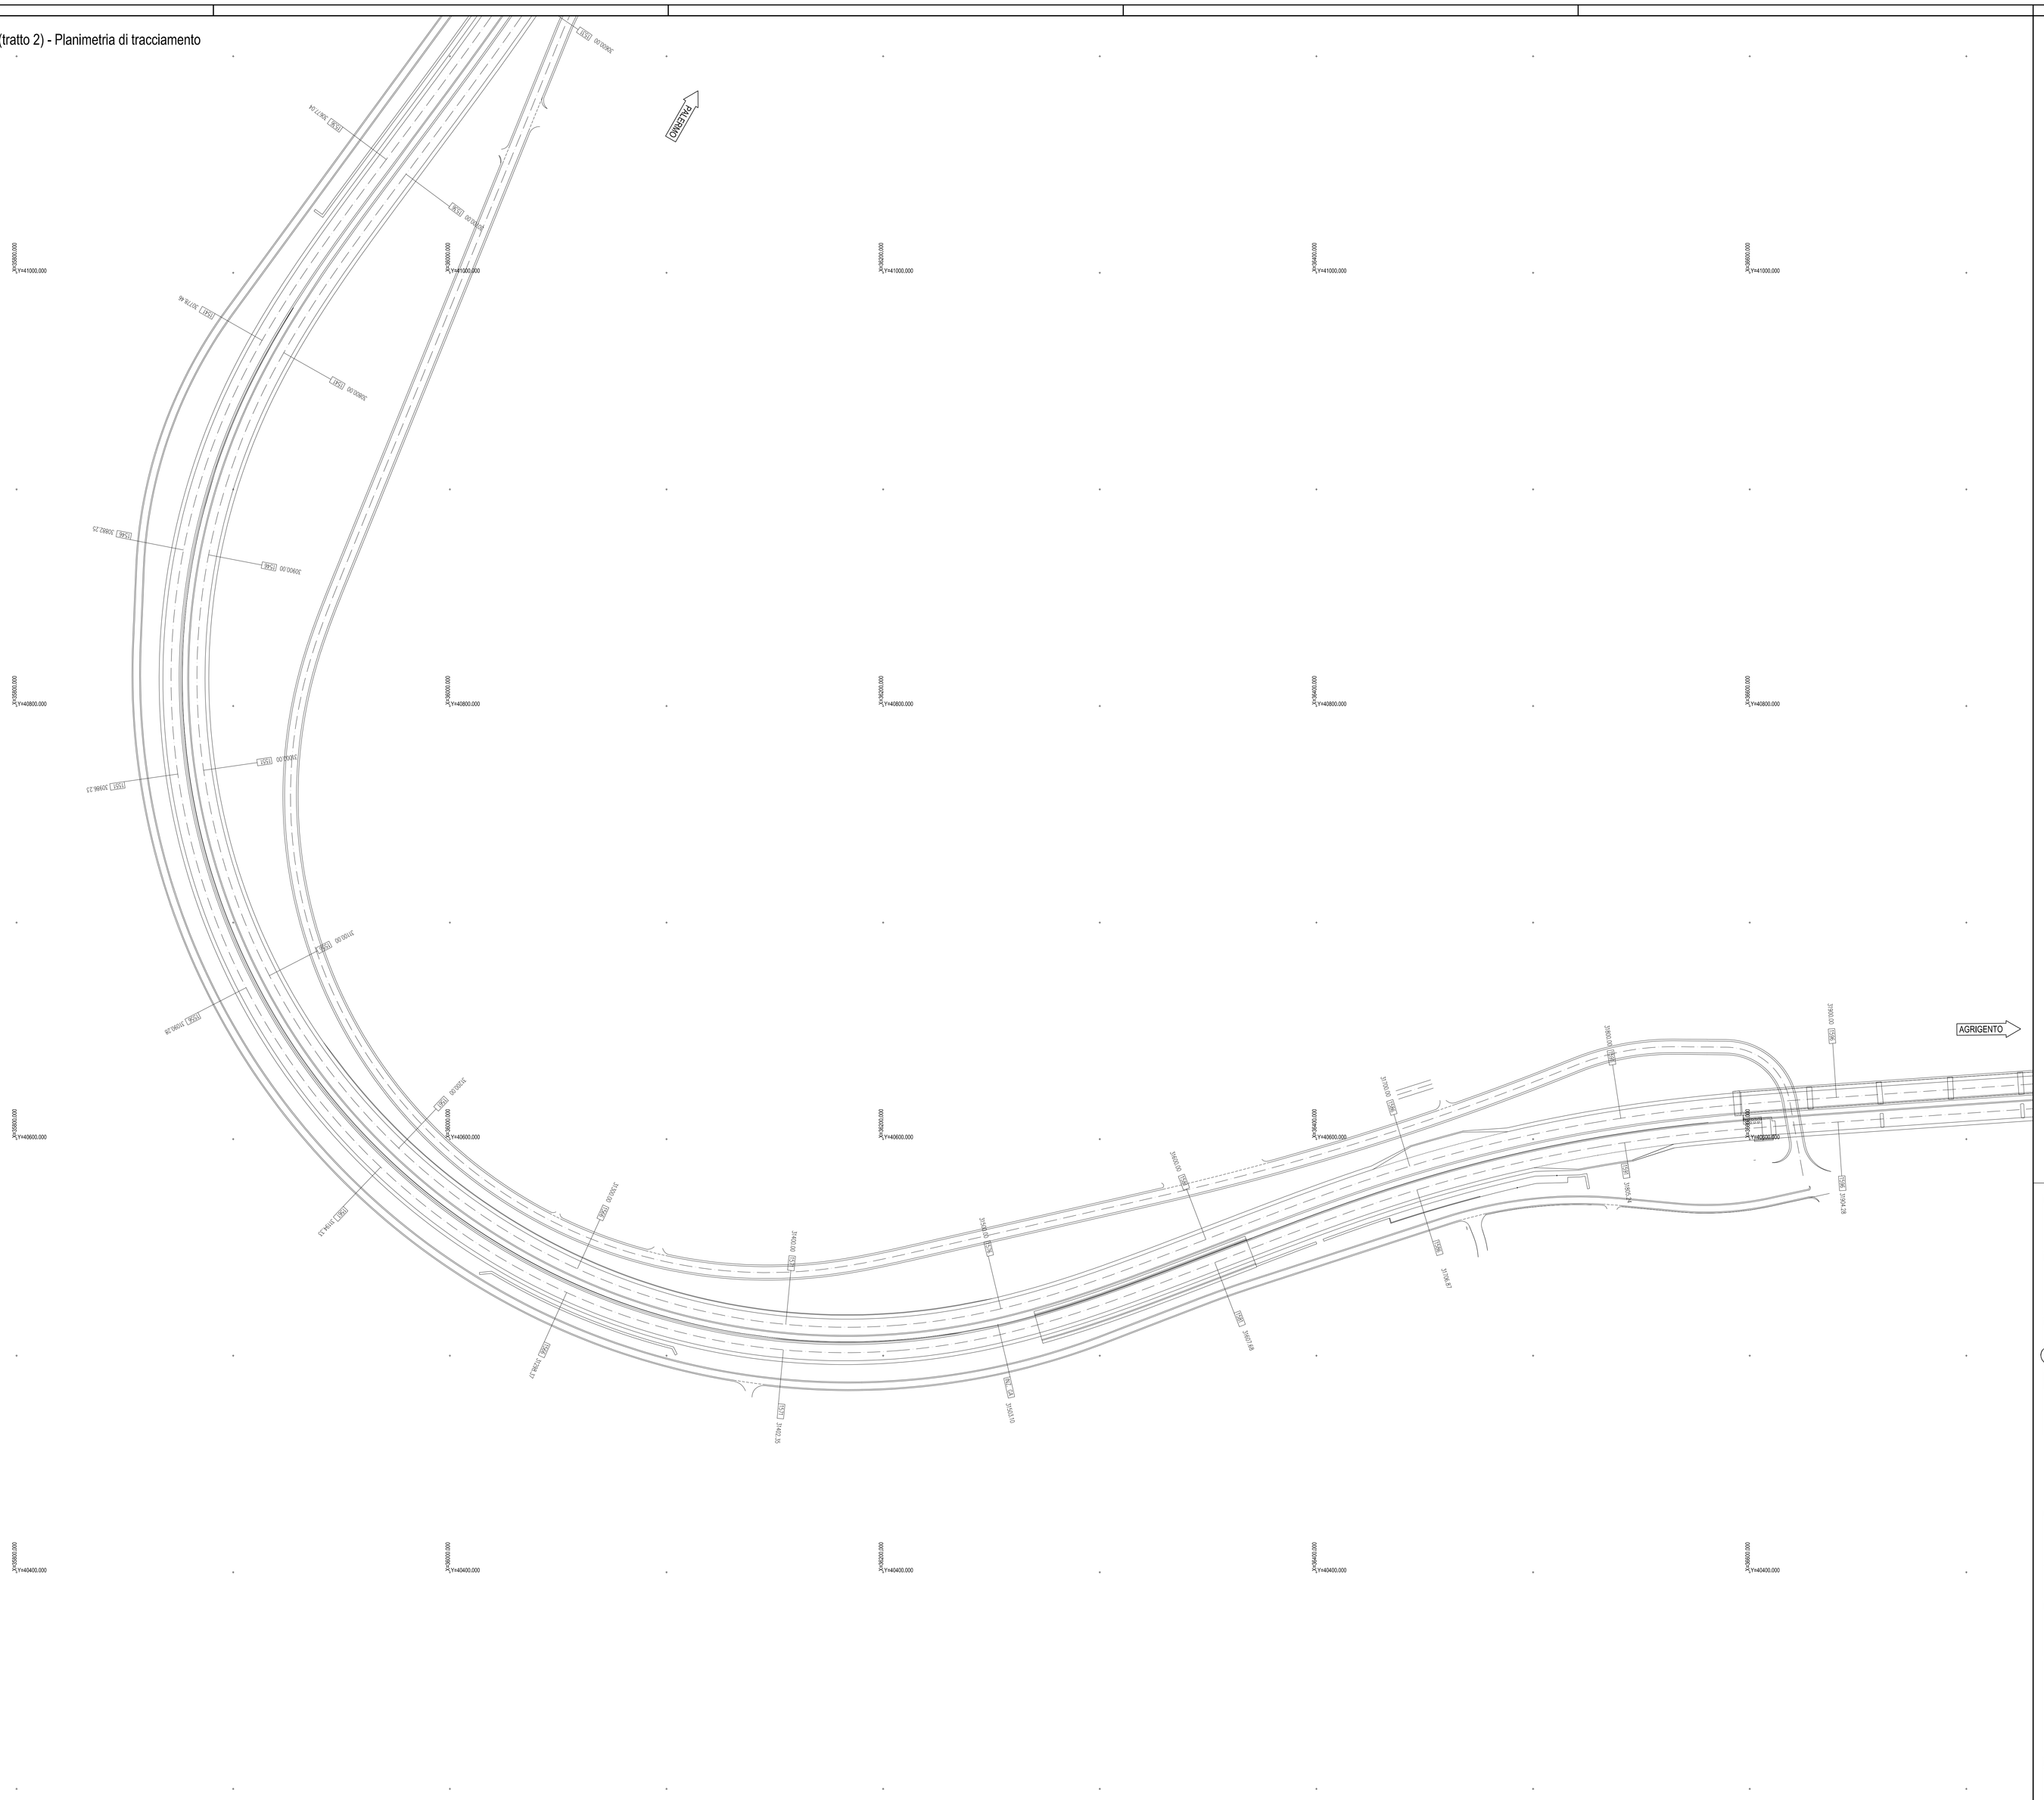Tronco 53 (tratto 2) - Planimetria di tracciamento