



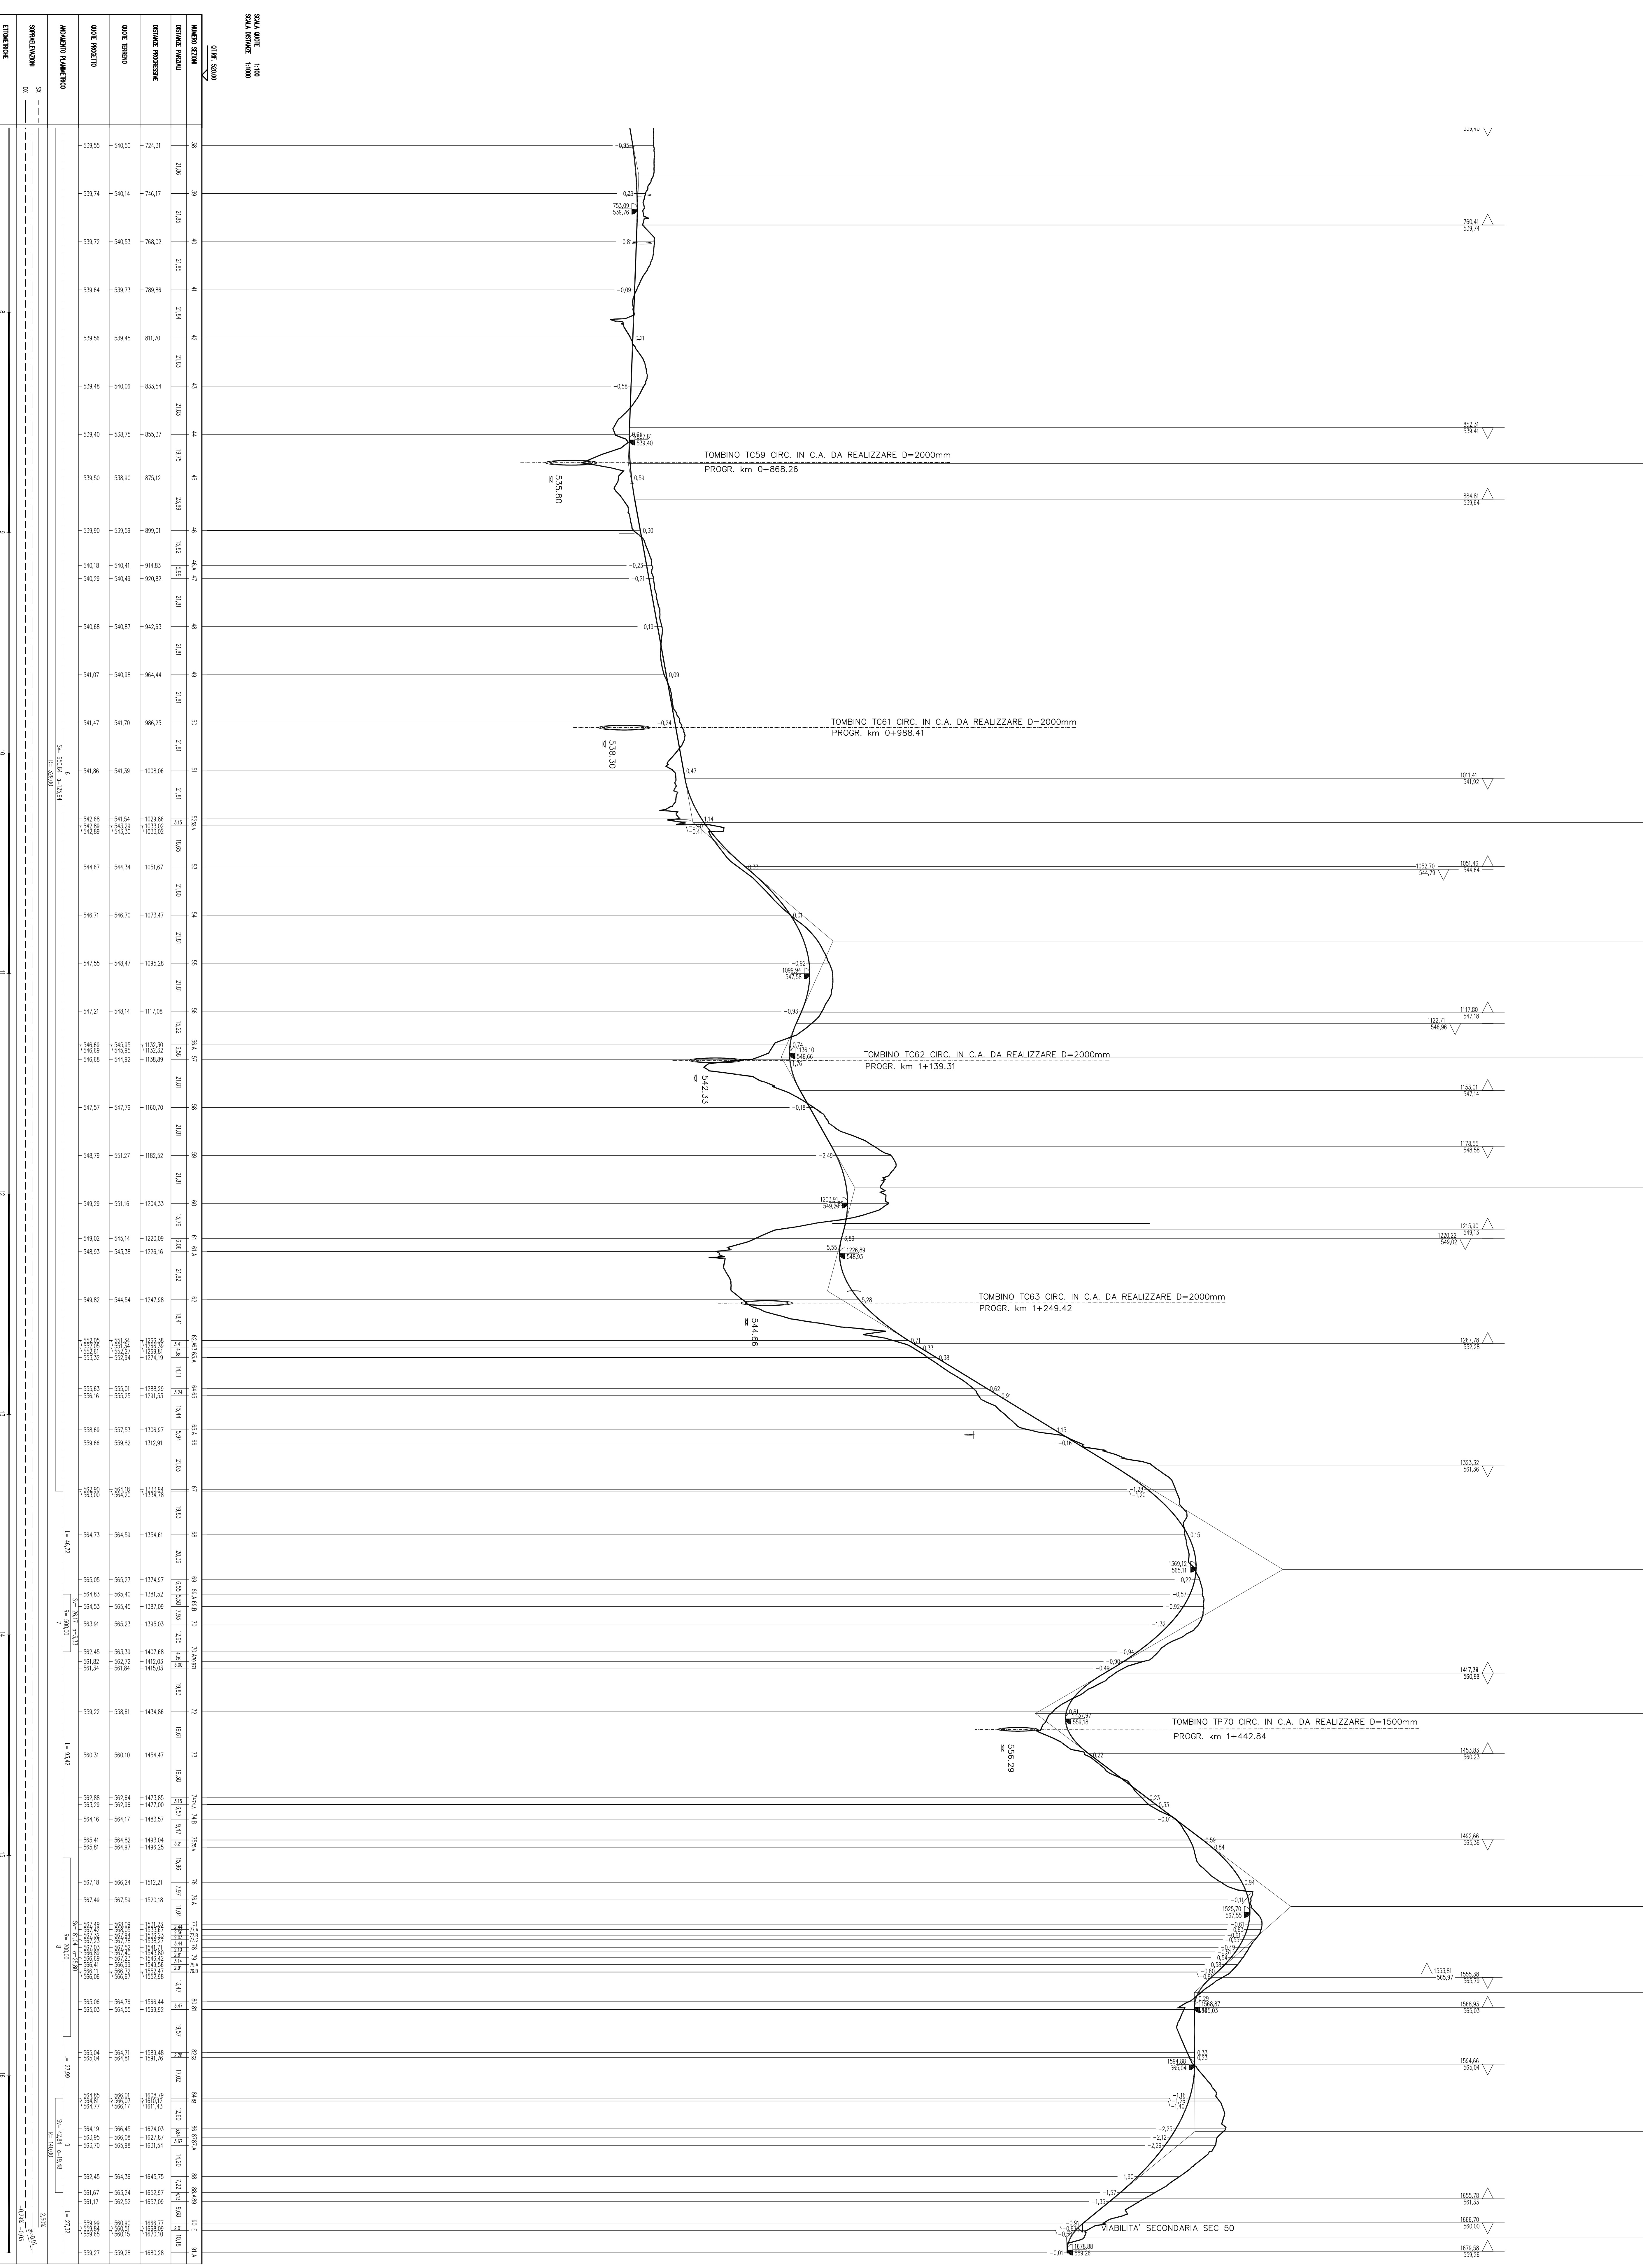


ANAS S.p.A.
 Direzione Regionale
 PERIZIA DI VARIANTE N. 1 -
 VIABILITA' COMPLEMENTARI E SECONDARIE
 Tronco S3 (tratto 2) - Profilo allineatico

**PROGETTO DEL'INERSTRUTTURAZIONE
 VIABILITA' COMPLEMENTARI E SECONDARIE
 PROFILI**

Tronco S3 (tratto 2) - Profilo allineatico




LEGENDA

PROFILO DI PROGETTO

PROFILO TERRENO IN ASSE






