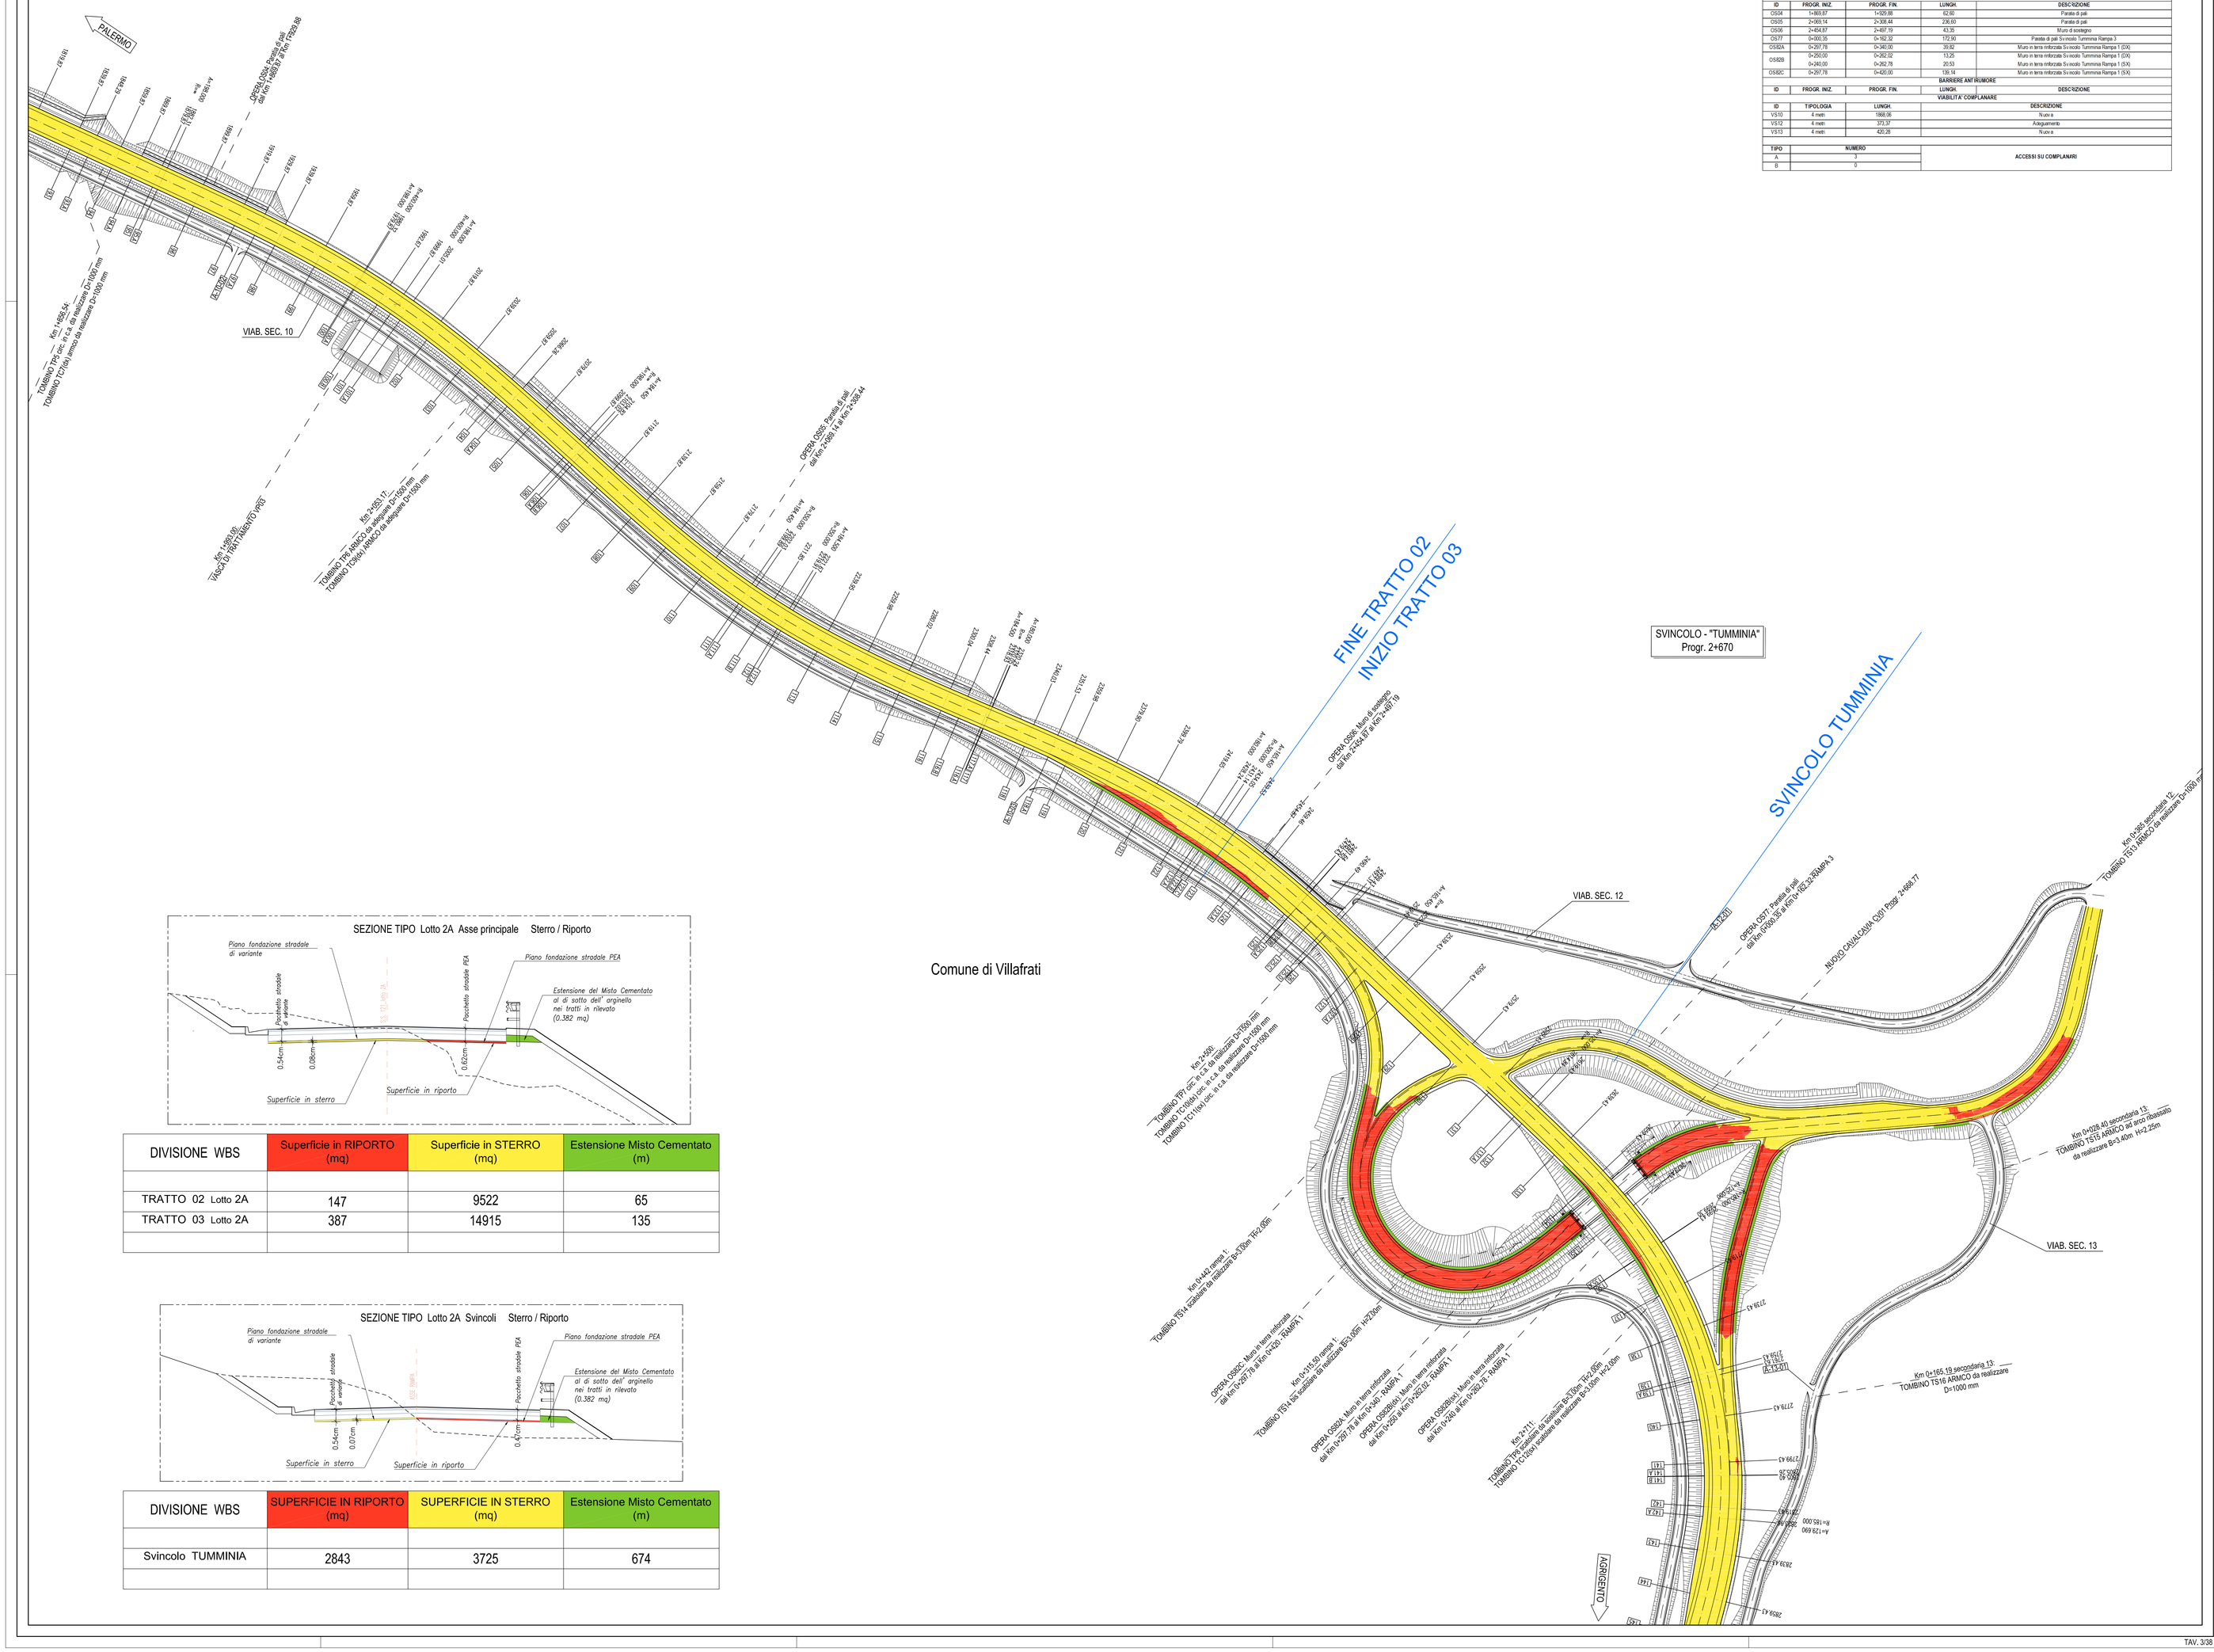

CAVALCAVIA			
ID	PROGR.	LUNGH.	DESCRIZIONE
CV01	2+688,77	35,00	Nuovo Cavalcavia svincolo Tumminia Impalcato acciaio-cls s. 3 travi a T
OPERE DI PRESIDIO IDRAULICO			
ID	PROGR.		DESCRIZIONE
VP03	1+063,90		Vasca di laminazione n.3
TOMBINI			
ID	PROGR.	LUNGH.	DESCRIZIONE
TP 5 TC 2	1+856,54	15,53 19,00	Circolare in c.a. da realizzare D= 1000 Viab. Viab. Principale ARMCO da realizzare D= 1000 Viab. Sec. 10
TP 6 TC 3	2+033,17	16,31 14,14	ARMCO da adeguare D= 1000 Viab. Viab. Principale Circolare in c.a. da realizzare D= 1000 Viab. Sec. 10
TP 7 TC 10 TC 11	2+300,00	23,40 15,44 12,00	Circolare in c.a. da realizzare D= 1000 Viab. Principale Circolare in c.a. da realizzare D= 1000 Viab. Sec. 10 Circolare in c.a. da realizzare D= 1000 Viab. Sec. 12
TS 13	0+213,36	8,73	ARMCO da realizzare D= 1000 mm Viab. Sec. 12
TS 14	0+440,00	37,77	Scatolare da realizzare B= 3.00m H= 2.00 Rampa 1 Svincolo Tumminia
TS 14 bis	0+715,50	24,40	Scatolare da realizzare B= 3.00m H= 2.00 Rampa 1 Svincolo Tumminia
TP 8 TC 12	0+000,00 0+084,76	29,35 21,97	Scatolare da sostituire B=3.00m H=2.00m Viab. Principale Scatolare da realizzare B=3.00m H=2.00m Rampa 4 svincolo Tumminia
TS 15	0+028,40	21,77	ARMCO ad arco rialzato da realizzare B= 3.60m H= 1.25 Viab. Sec. 13
TS 16	0+165,19	8,10	ARMCO da realizzare D= 1000 mm Viab. Sec. 13
OPERE DI CONTENIMENTO			
ID	PROGR. INIZ. / PROGR. FIN.	LUNGH.	DESCRIZIONE
OS04	1+883,67 / 1+929,88	62,60	Paratia di pali
OS05	2+069,14 / 2+208,84	206,50	Paratia di pali
OS06	2+454,67 / 2+497,19	43,35	Muro di sostegno
OS07	0+000,00 / 0+182,32	172,00	Paratia di pali Svincolo Tumminia Rampa 3
OS08A	0+207,78 / 0+340,00	39,82	Muro in terra rinforzata Svincolo Tumminia Rampa 1 (SX)
OS08B	0+050,00 / 0+062,92	13,25	Muro in terra rinforzata Svincolo Tumminia Rampa 1 (SX)
	0+240,00 / 0+262,78	20,53	Muro in terra rinforzata Svincolo Tumminia Rampa 1 (SX)
OS08C	0+287,78 / 0+425,00	138,14	Muro in terra rinforzata Svincolo Tumminia Rampa 1 (SX)
BARRIERE ANTI RUMORE			
ID	PROGR. INIZ. / PROGR. FIN.	LUNGH.	DESCRIZIONE
VIABILITA' COMPLANARE			
ID	TIPOLOGIA / LUNGH.	DESCRIZIONE	
VS10	4 corsie / 188,09	Nuova	
VS12	4 corsie / 373,37	Adeguamento	
VS13	4 corsie / 420,28	Nuova	

TIPO	NUMERO	
A	3	ACCESSI SU COMPLANARI
B	0	

DIVISIONE WBS	Superficie in RIPORTO (mq)	Superficie in STERRO (mq)	Estensione Misto Cementato (m)
TRATTO 02 Lotto 2A	147	9522	65
TRATTO 03 Lotto 2A	387	14915	135

DIVISIONE WBS	SUPERFICIE IN RIPORTO (mq)	SUPERFICIE IN STERRO (mq)	Estensione Misto Cementato (m)
Svincolo TUMMINIA	2843	3725	674

QUADRO DI UNIONE - Scala 1:100.000

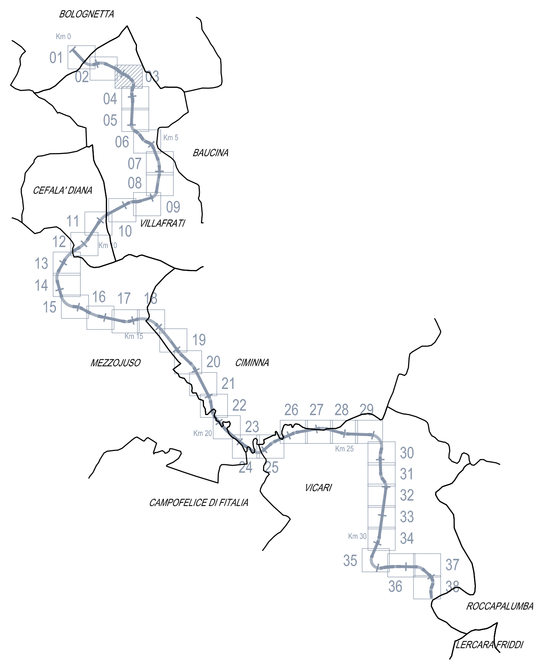

Scala 1:1.000

0 10 20 30 40 50 100 m

N

ANAS S.p.A.
DIREZIONE REGIONALE PER LA SICILIA

PA17/08
Affidamento a Contraente Generale dei "Lavori di ammodernamento del tratto Palermo - Lercara Friddi, lotto funzionale dal km 14,4 (km. 0,0) del Lotto 2) compreso il tratto di raccordo della rotatoria Bolognetta, al km 48,0 (km. 33,6 dell.Lotto 2 - Svincolo Mangnano incluso) comprese i raccordi con le attuali SS n.189 e SS n.121

Bolognetta S.c.p.a.

Contraente Generale:
Ing. Pierfrancesco Pagliai

Il Responsabile Architettonico:
Arch. Claudio Lambertz

- PERIZIA DI VARIANTE N.1 -

Titolo elaborato:

PROGETTO DELL'INFRASTRUTTURA
VIABILITA' PRINCIPALE
PLANIMETRIE

Planimetria della pavimentazione stradale con dettaglio superfici in sterro/riporto-Tav. 3/38

Codice Unico Progetto (CUP) : F41B03000230001

Codice elaborato: PA17/08	OPERA	ARGOMENTO	DOC. E PROG.	FASE	REVISIONE
	P V	V P	N 0 0 3	5	0

CARTELLA:	FILE NAME:	NOTE:	PROT.	SCALA:
0 6	PVVPN003_50_4137.DWG	1=1	4 1 3 7	1:1.000

REV.	DESCRIZIONE	DATA	REDATTO	VERIFICATO	APPROVATO
5					
4					
3					
2					
1					
0	PRIMA EMISSIONE	Novembre 2015	M.Mancone	S. Fortino	D. Tironi

A.T.I. Progettisti: Capogruppo: POLITECNICA INGEGNERIA E ARCHITETTURA Viale Amendola, 6 - 50121 Firenze tel 055/2001660 fax 055/2344656 e-mail poli@politecnica.it

Mandante: ACS ingeneri Via Catani,26b - 59100 Prato tel 0574.527864 fax 0574.565066 E-mail acs@acsingeneri.it

Il Progettista Responsabile
Ing. Marcello Mancone
ORDINE DEGLI INGEGNERI PROV. PRATO DOTT. ING. MARCELLO MANCONE N. 5723

Il Geologo
dott. Pietro Alcodri Gil
ORDINE DEI GEOLOGI DELLA TOSCANA DOTT. GEOL. PIETRO ALCODRI GIL N° 728

Il Coordinatore per la Sicurezza in fase di esecuzione:
Ing. Francesco Cocciante
Il Coordinatore per la Sicurezza in fase di Esecuzione
Ing. Francesco Cocciante

Il Direttore dei Lavori:
Ing. Sandro Favero
Il Direttore dei Lavori
ing. Sandro Favero

ANAS S.p.A.

DATA:	PROTOCOLLO:	VISTO: IL RESPONSABILE DEL PROCEDIMENTO
CODICE PROGETTO	L O 4 1 0 C E 1 1 0 1	*Dott. Ing. Ettore de Cesbron de la Grennelais*