


DIVISIONE WBS	Superficie in RIPIORTO (mq)	Superficie in STERRO (mq)	Estensione Misto Cementato (m)
TRATTO 03 Lato 2A	387	14915	135
TRATTO 04 Lato 2A	2458	16448	517



Comune di Villafraia

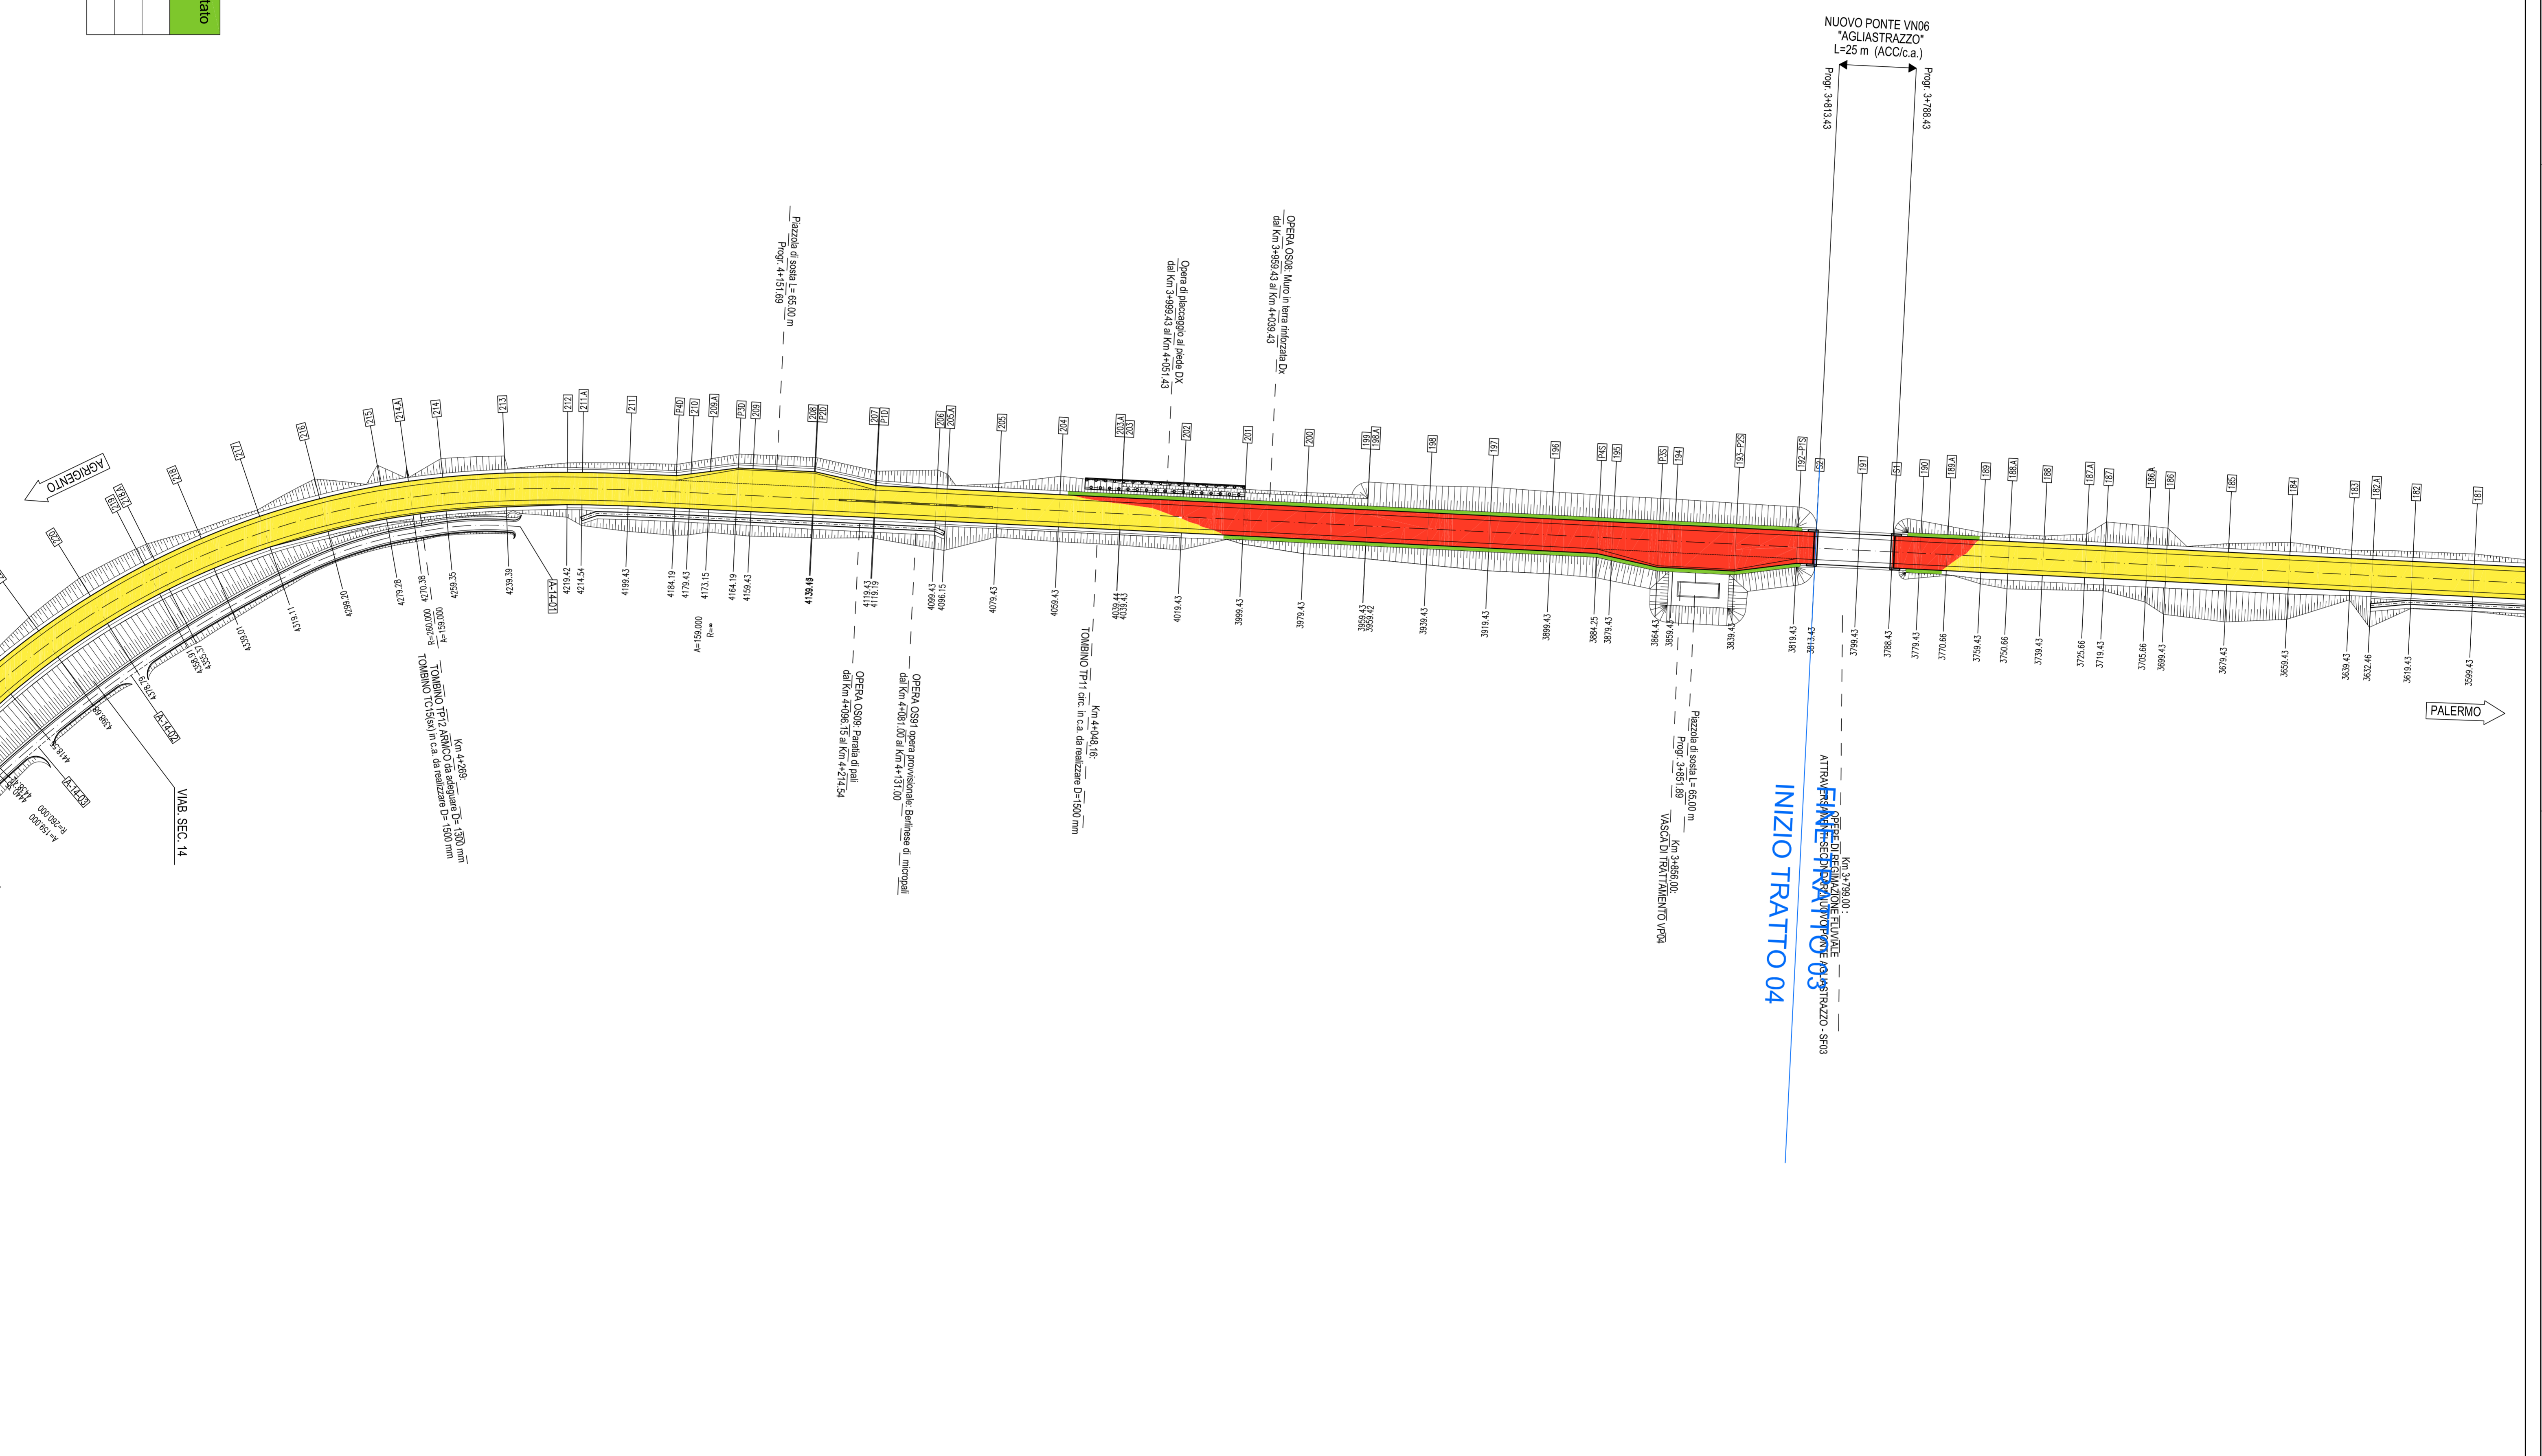

INIZIO TRATTO 04

QUADRO DI LUNONE - Scala 1:100.000

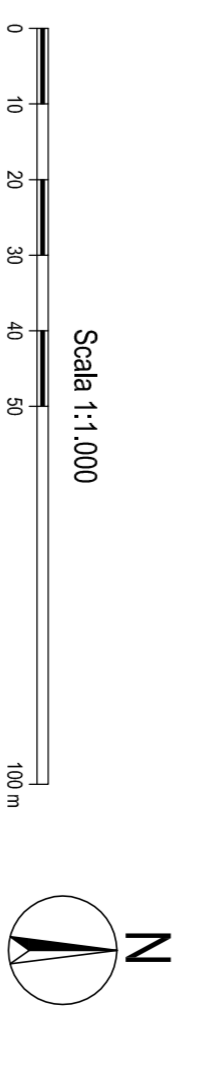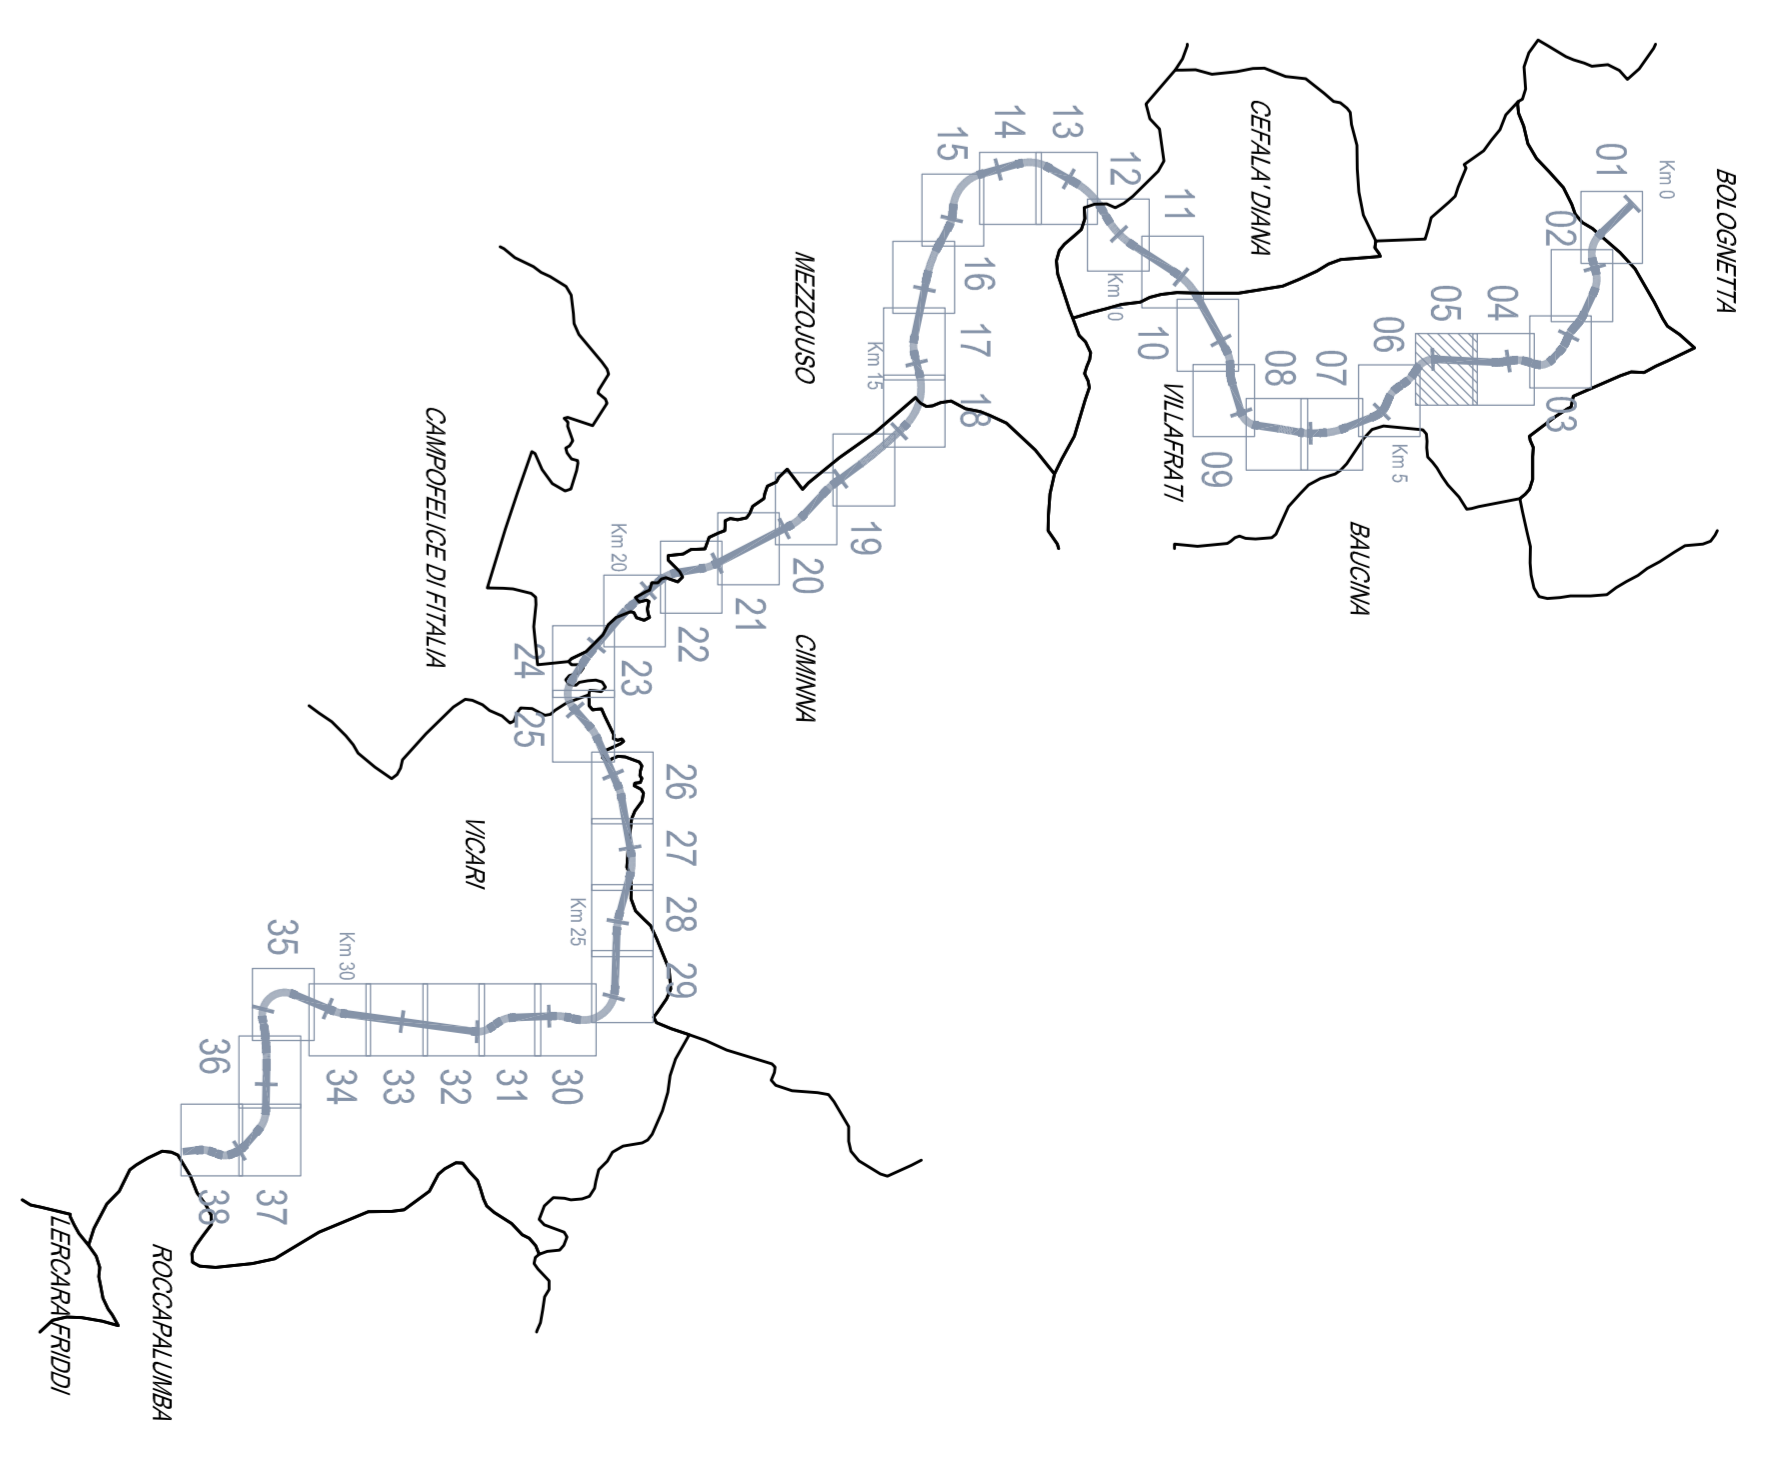

ANAS S.p.A.

PA17108

- PERIZIA DI VARIANTE N.1 -
 PIANIMETRIE
 VIABILITÀ PRINCIPALE

Pianimetria della parimentazione stradale con dettaglio superfici in sterro/ponte Tav. 5/38

Codice unico Progetto (CUP): F41B03000230001 Codice allestimento: PA17108 P V ZONIFICAZIONE: 0 5 STATO: 0 5 5 0 DATA: 4 1 3 7 SCALE: 1:1000	ANAS S.p.A. Direzione Generale Direzione Progetti Direzione Lavori
--	---

---	---