

ANAS S.p.A.
 Direzione Regionale
 Direzione Provinciale
 Direzione Provinciale

PA1708 - Variante N.1 -
 - PERIZIA DI VARIANTE N.1 -
 Progetto dell'infrastruttura viabilità principale




Codice Unico Progetto (CUP) : F41B03000230001
 Codice alternativi: PA1708 P V
 V.P. N.1 | 8 | 5 | 0

ANAS S.p.A.
 Direzione Regionale
 Direzione Provinciale
 Direzione Provinciale

POLITECNICA
 ACS Ingegneri

ACS Ingegneri
 Direzione Regionale
 Direzione Provinciale
 Direzione Provinciale

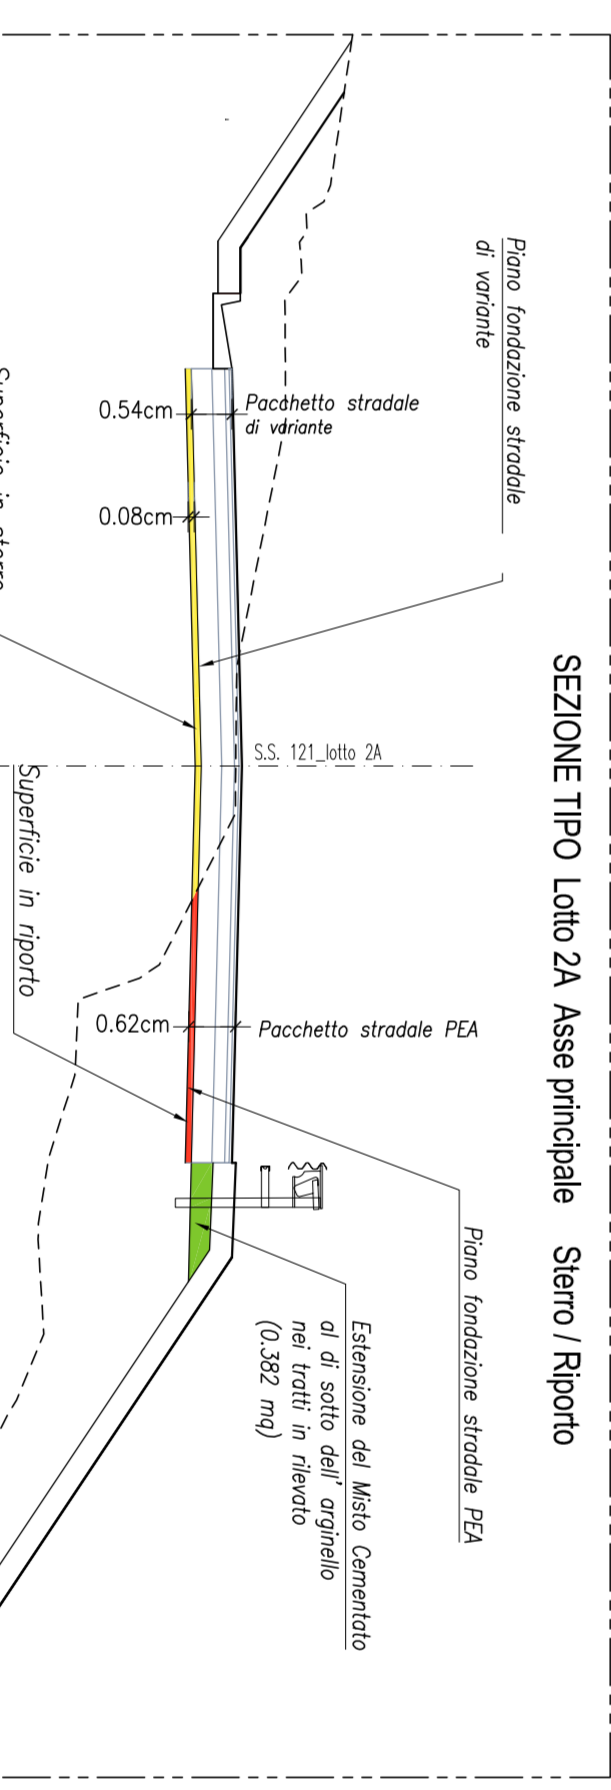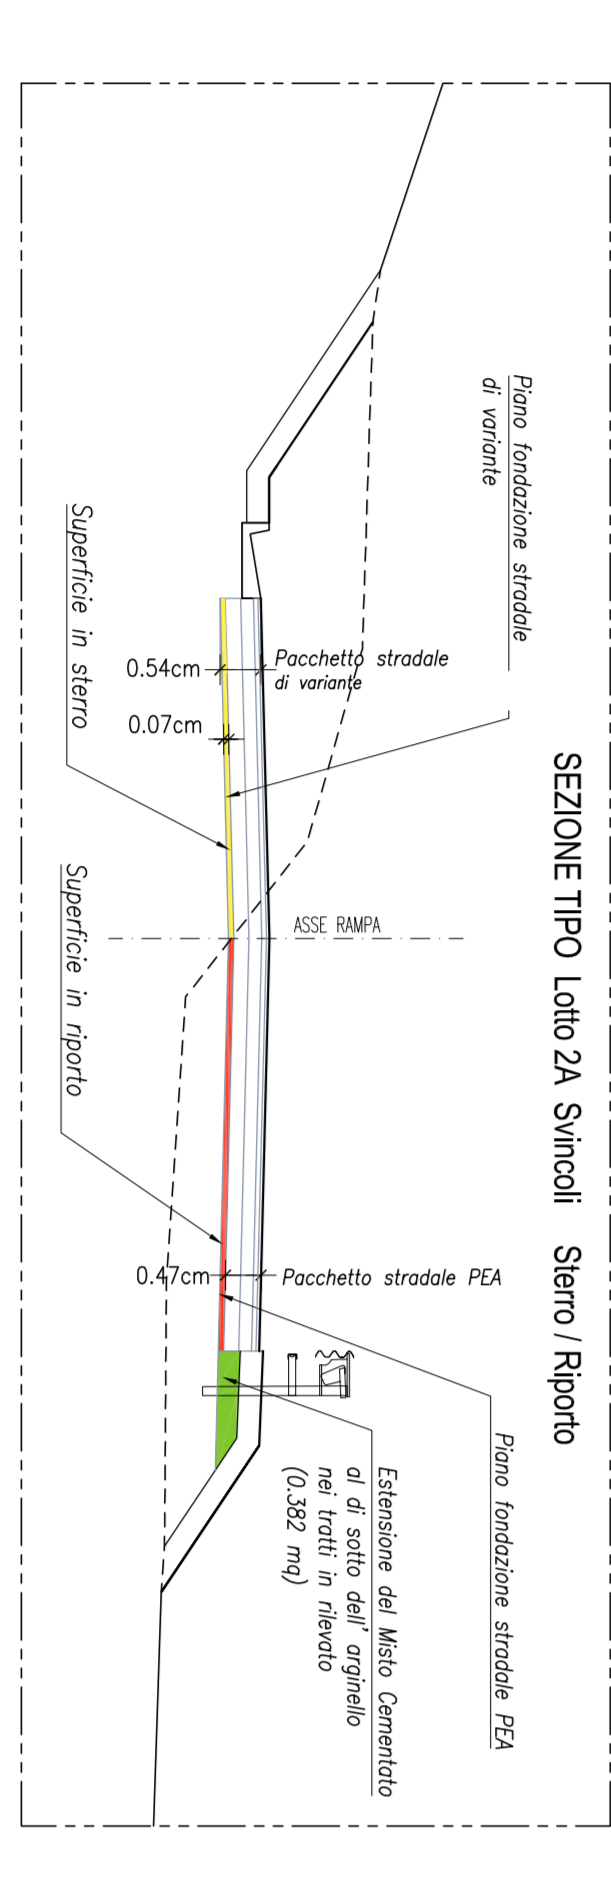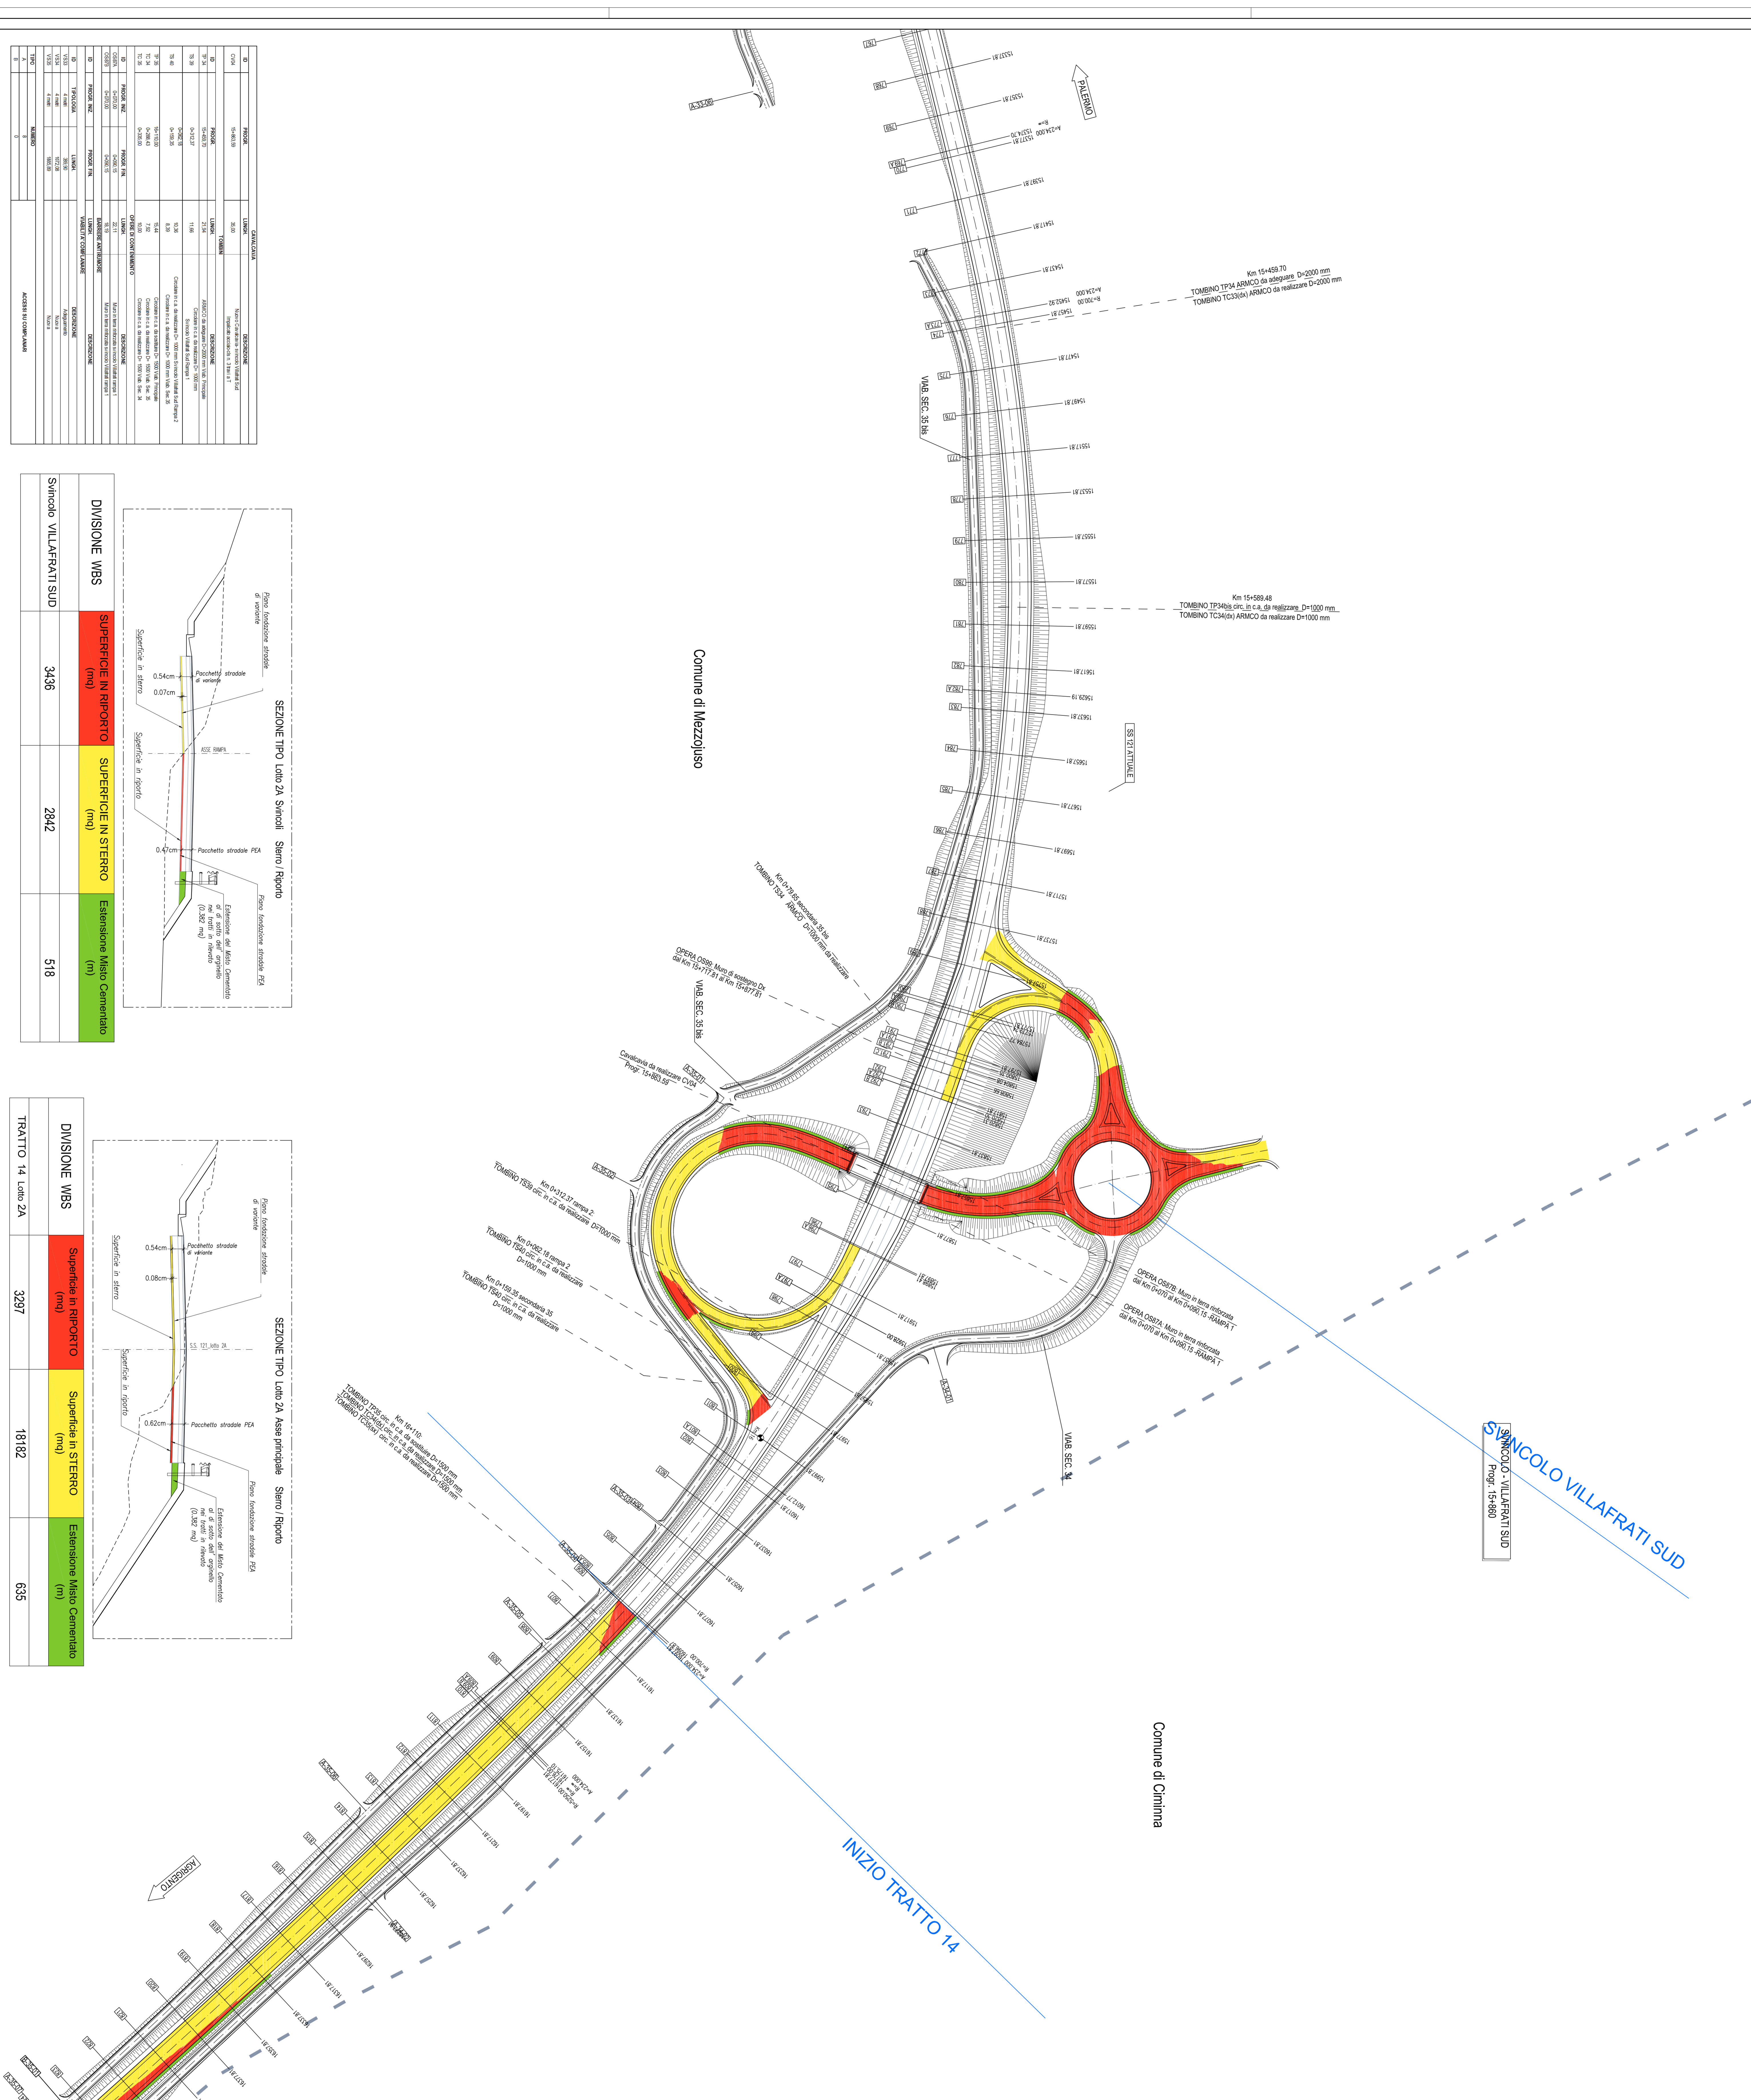

Divisione WBS	Superficie in Ripporto (mq)	Superficie in Sterio (mq)	Estensione Misto Cementato (m)
Sincolo VILLAFRATI SUD	3436	2842	518

Divisione WBS	Superficie in Ripporto (mq)	Superficie in Sterio (mq)	Estensione Misto Cementato (m)
TRATTO 14 Lato 2A	3297	18182	635

