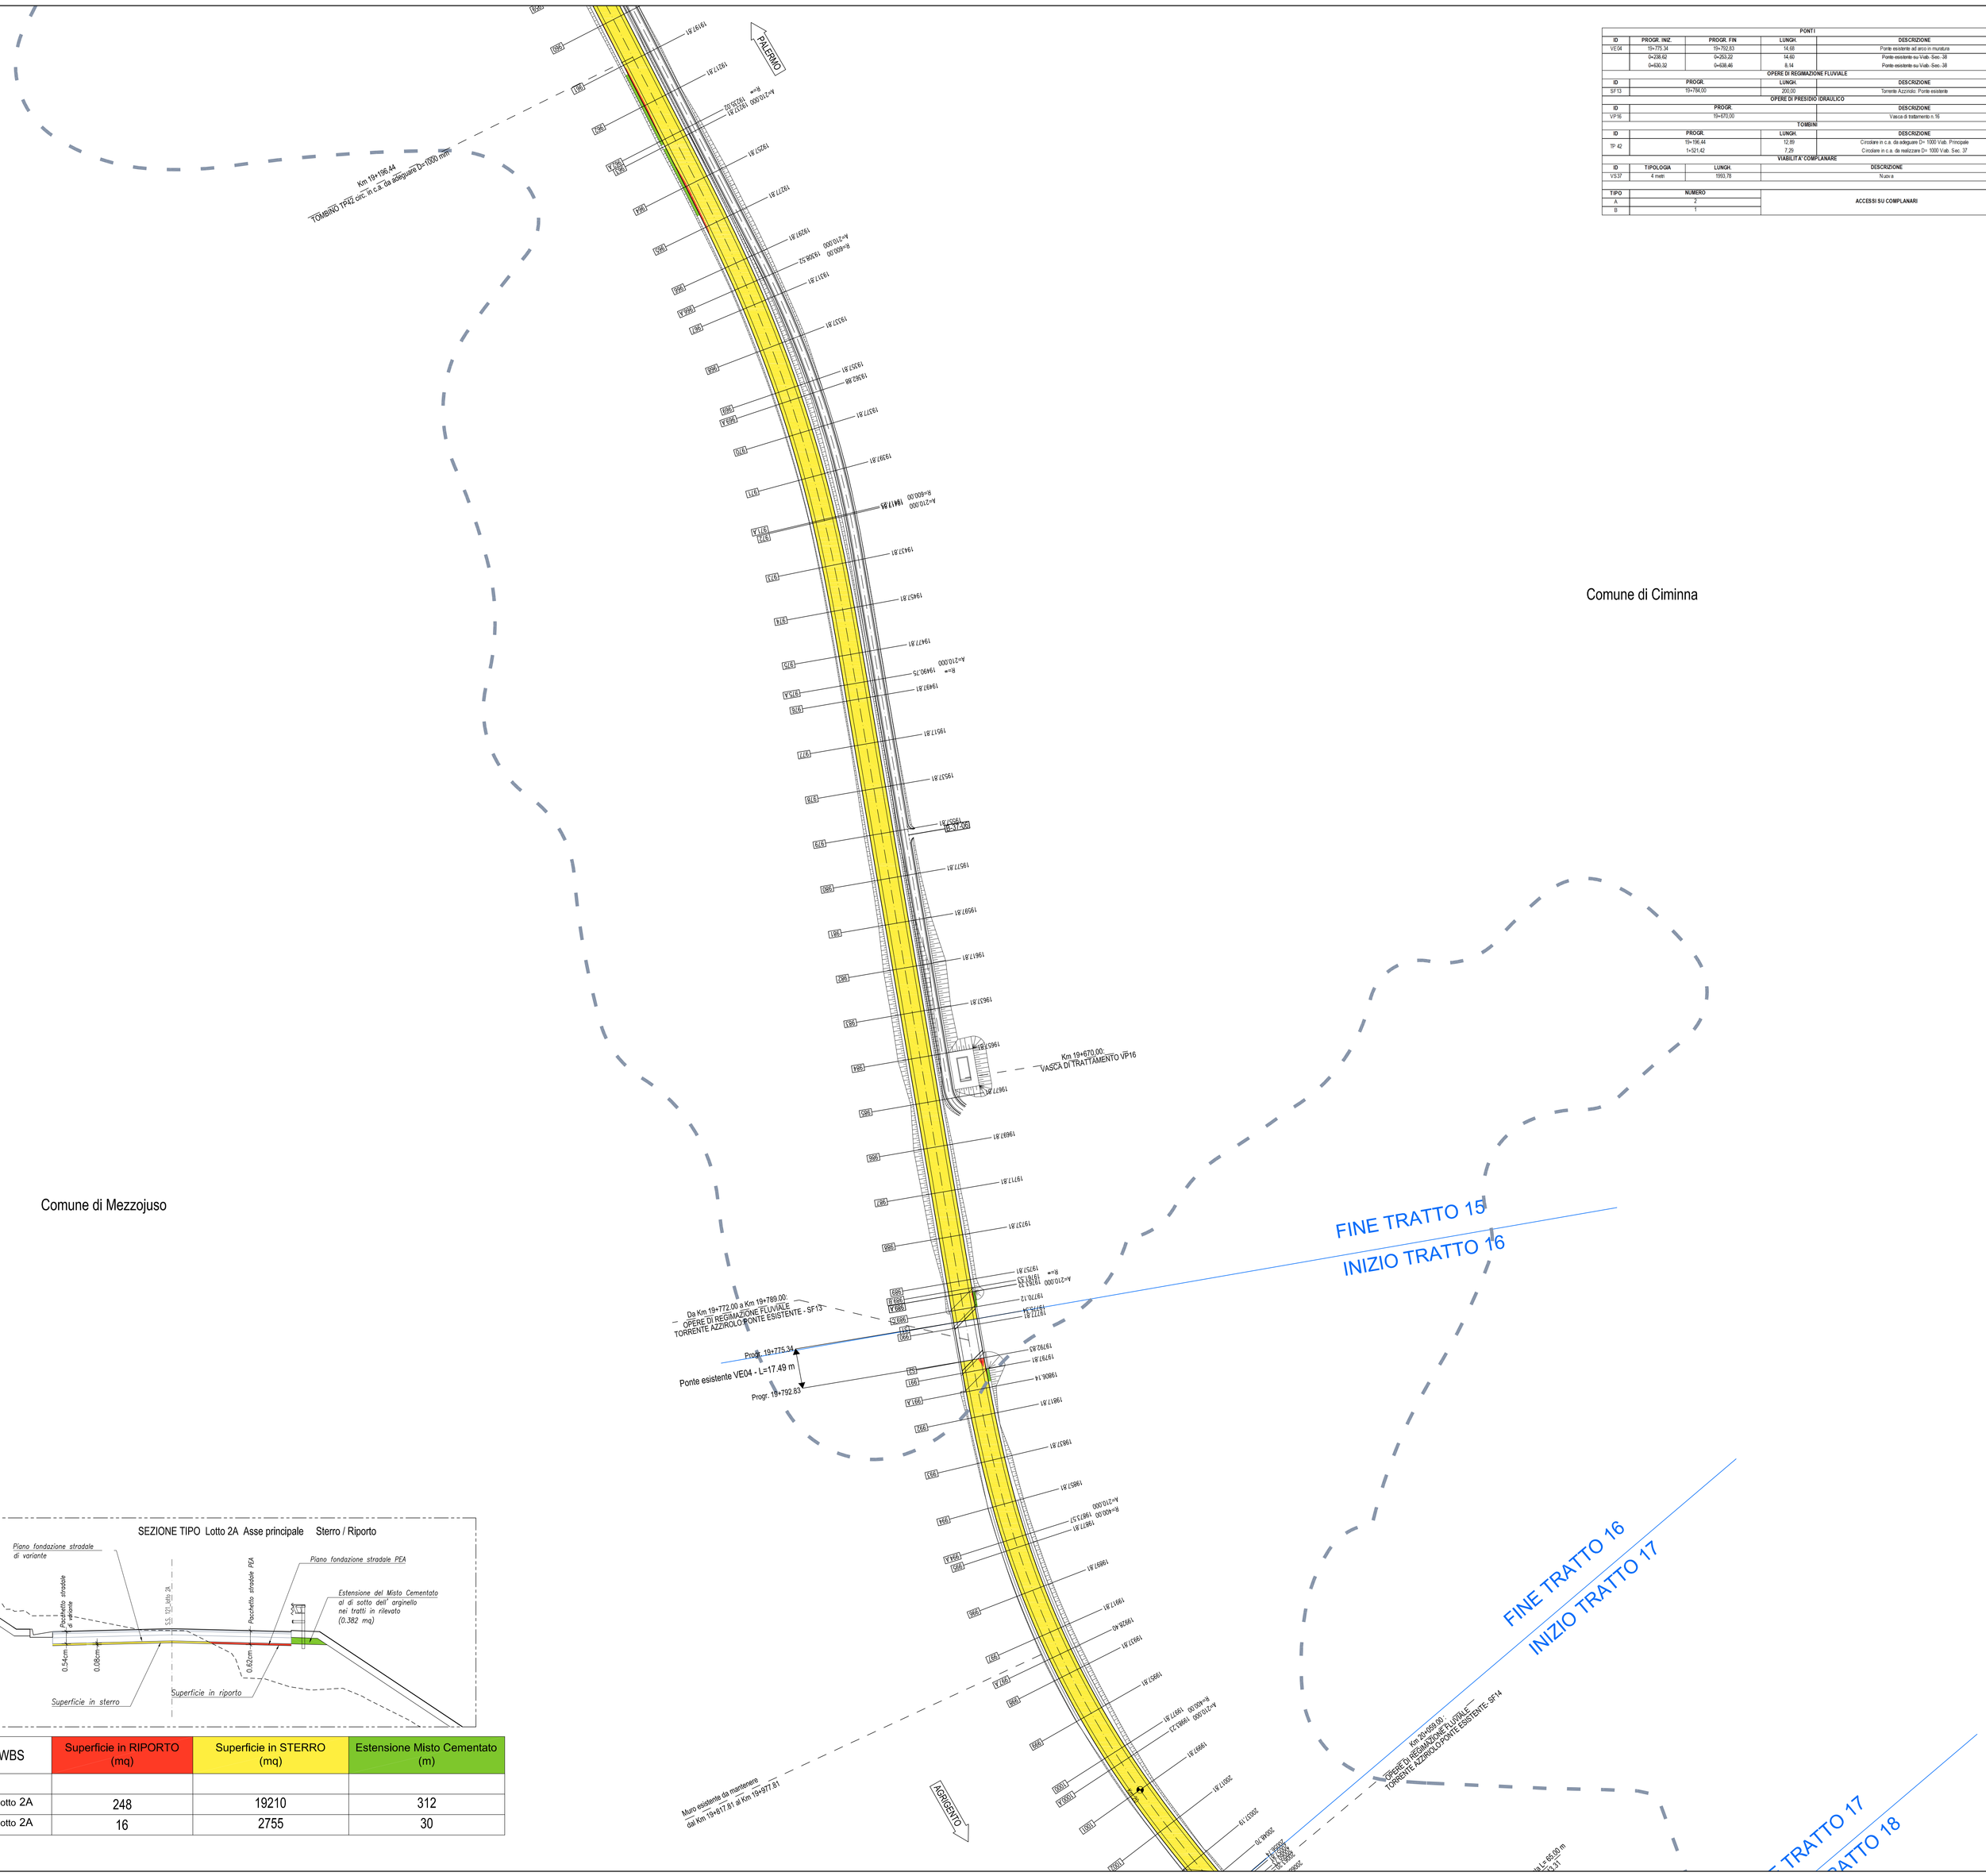

Comune di Ciminna

Comune di Mezzojuso

PONTI				
ID	PROGR. INIZ.	PROGR. FIN	LUNGH.	DESCRIZIONE
VI1.04	19+775.34	19+792.83	14.68	Ponte esistente ad arco in muratura
	0+208.62	0+203.22	14.60	Ponte esistente su Vialb. Sec. 38
	0+630.32	0+635.46	8.14	Ponte esistente su Vialb. Sec. 38
OPERE DI REGIMAZIONE FLUVIALE				
ID	PROGR.		LUNGH.	DESCRIZIONE
SF13	19+784.00		200.00	Torrente Azzirolo: Ponte esistente
OPERE DI PRESIDIO IDRAULICO				
ID	PROGR.			DESCRIZIONE
VP16	19+670.00			Vasca di trattamento n.16
TOMBINI				
ID	PROGR.		LUNGH.	DESCRIZIONE
TP 42	19+186.44		12.00	Circolare in c.a. da adeguare D= 1000 Vialb. Principale
	1+021.42		7.20	Circolare in c.a. da realizzare D= 1000 Vialb. Sec. 37
VIABILITA' COMPLANARE				
ID	TIPOLOGIA	LUNGH.	DESCRIZIONE	
VI3.07	4 rami	1002.76	Nuova	

TIPO	NUMERO	
A	7	ACCESSI SU COMPLANARI
B	1	

QUADRO DI UNIONE - Scala 1:100.000

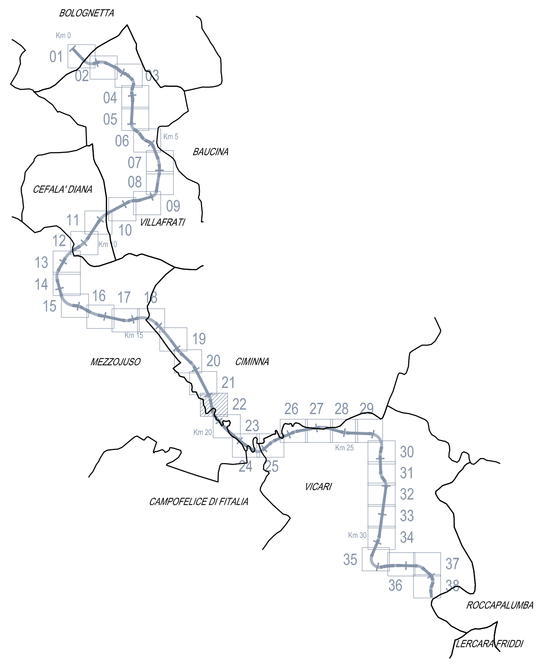

Scala 1:1.000

0 10 20 30 40 50 100 m

N

SEZIONE TIPO Lotto 2A Asse principale Sterro / Riporto

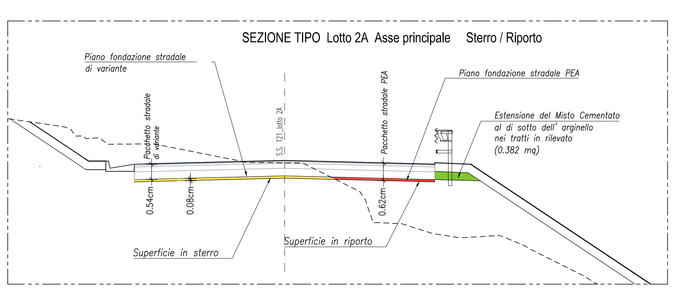

DIVISIONE WBS	Superficie in RIPORTO (mq)	Superficie in STERRO (mq)	Estensione Misto Cementato (m)
TRATTO 15 Lotto 2A	248	19210	312
TRATTO 16 Lotto 2A	16	2755	30

ANAS S.p.A.
DIREZIONE REGIONALE PER LA SICILIA

PA17/08

Affidamento a Contraente Generale dei "Lavori di ammodernamento del tratto Palermo - Lercara Friddi, lotto funzionale dal km 14,4 (km. 0,0 del Lotto 2) compreso il tratto di raccordo della rotatoria Bolognetta, al km 48,0 (km. 33,6 del Lotto 2 - Svincolo Manganaro incluso) compresi i raccordi con le attuali SS n.189 e SS n.121

Bolognetta S.c.p.a.

Contraente Generale:
Ing. Pierfrancesco Ragno
BOLOGNETTA S.c.p.a.

- PERIZIA DI VARIANTE N.1 -

Il Responsabile Ambientale:
Ing. Claudio Lambertini

Titolo elaborato:

PROGETTO DELL'INFRASTRUTTURA
VIABILITA' PRINCIPALE
Planimetria della pavimentazione stradale con dettaglio superfici in sterro/riporto-Tav. 22/38

Codice Unico Progetto (CUP) : F41B03000230001

	OPERA	ARGOMENTO	DOC. E PROG.		FASE	REVISIONE
Codice elaborato: PA17/08	P V	V P	N 0 2 2	_	5	0

CARTELLA:		FILE NAME:	NOTE:	PROT.				SCALA:
	0 6	PV\PN022_50_4137.DWG	1=1		4	1 3 7		1:1000
5								
4								
3								
2								
1								
0	PRIMA EMISSIONE			Novembre 2015	M.Mancone		S. Fortino	D. Tironi
REV.	DESCRIZIONE			DATA	REDATTO		VERIFICATO	APPROVATO

A.T.I. Progettisti :
Capogruppo: POLITECNICA INGEGNERIA E ARCHITETTURA
Viale Amendola, 6 - 50121 Firenze
tel 055/2001660 fax 055/2344856
e-mail ordf@politecnica.it

Mandante: ACS ingegneri
Via Catani,28/c - 59100 Prato
tel 0574.527664 fax 0574.568066
E-mail acs@acsingegneri.it

Il Progettista Responsabile
Ing. Marcello Mancone
ORDINE DEGLI INGEGNERI PROV. PRATO
DOTT. ING. MARCELLO MANCONE N. 3723

Il Geologo
dott. Pietro Accotti Gil
ORDINE DEI GEOLOGI REGIONE SICILIANA
PIETRO ACCOTTI GIL n° 720

Il Coordinatore per la Sicurezza
In fase di esecuzione:
Ing. Francesco Cocciante
Il Coordinatore per la sicurezza in fase di Esecuzione
Ing. Francesco Cocciante

Il Direttore dei Lavori:
Ing. Sandro Favero
Il Direttore dei Lavori
Ing. Sandro Favero

ANAS S.p.A.

DATA:	PROTOCOLLO:	VISTO, IL RESPONSABILE DEL PROCEDIMENTO
CODICE PROGETTO	L O 4 1 0 C E 1 1 0 1	*Dott. Ing. Ettore de Cesbron de la Grennelais*