



Comune di Cimina

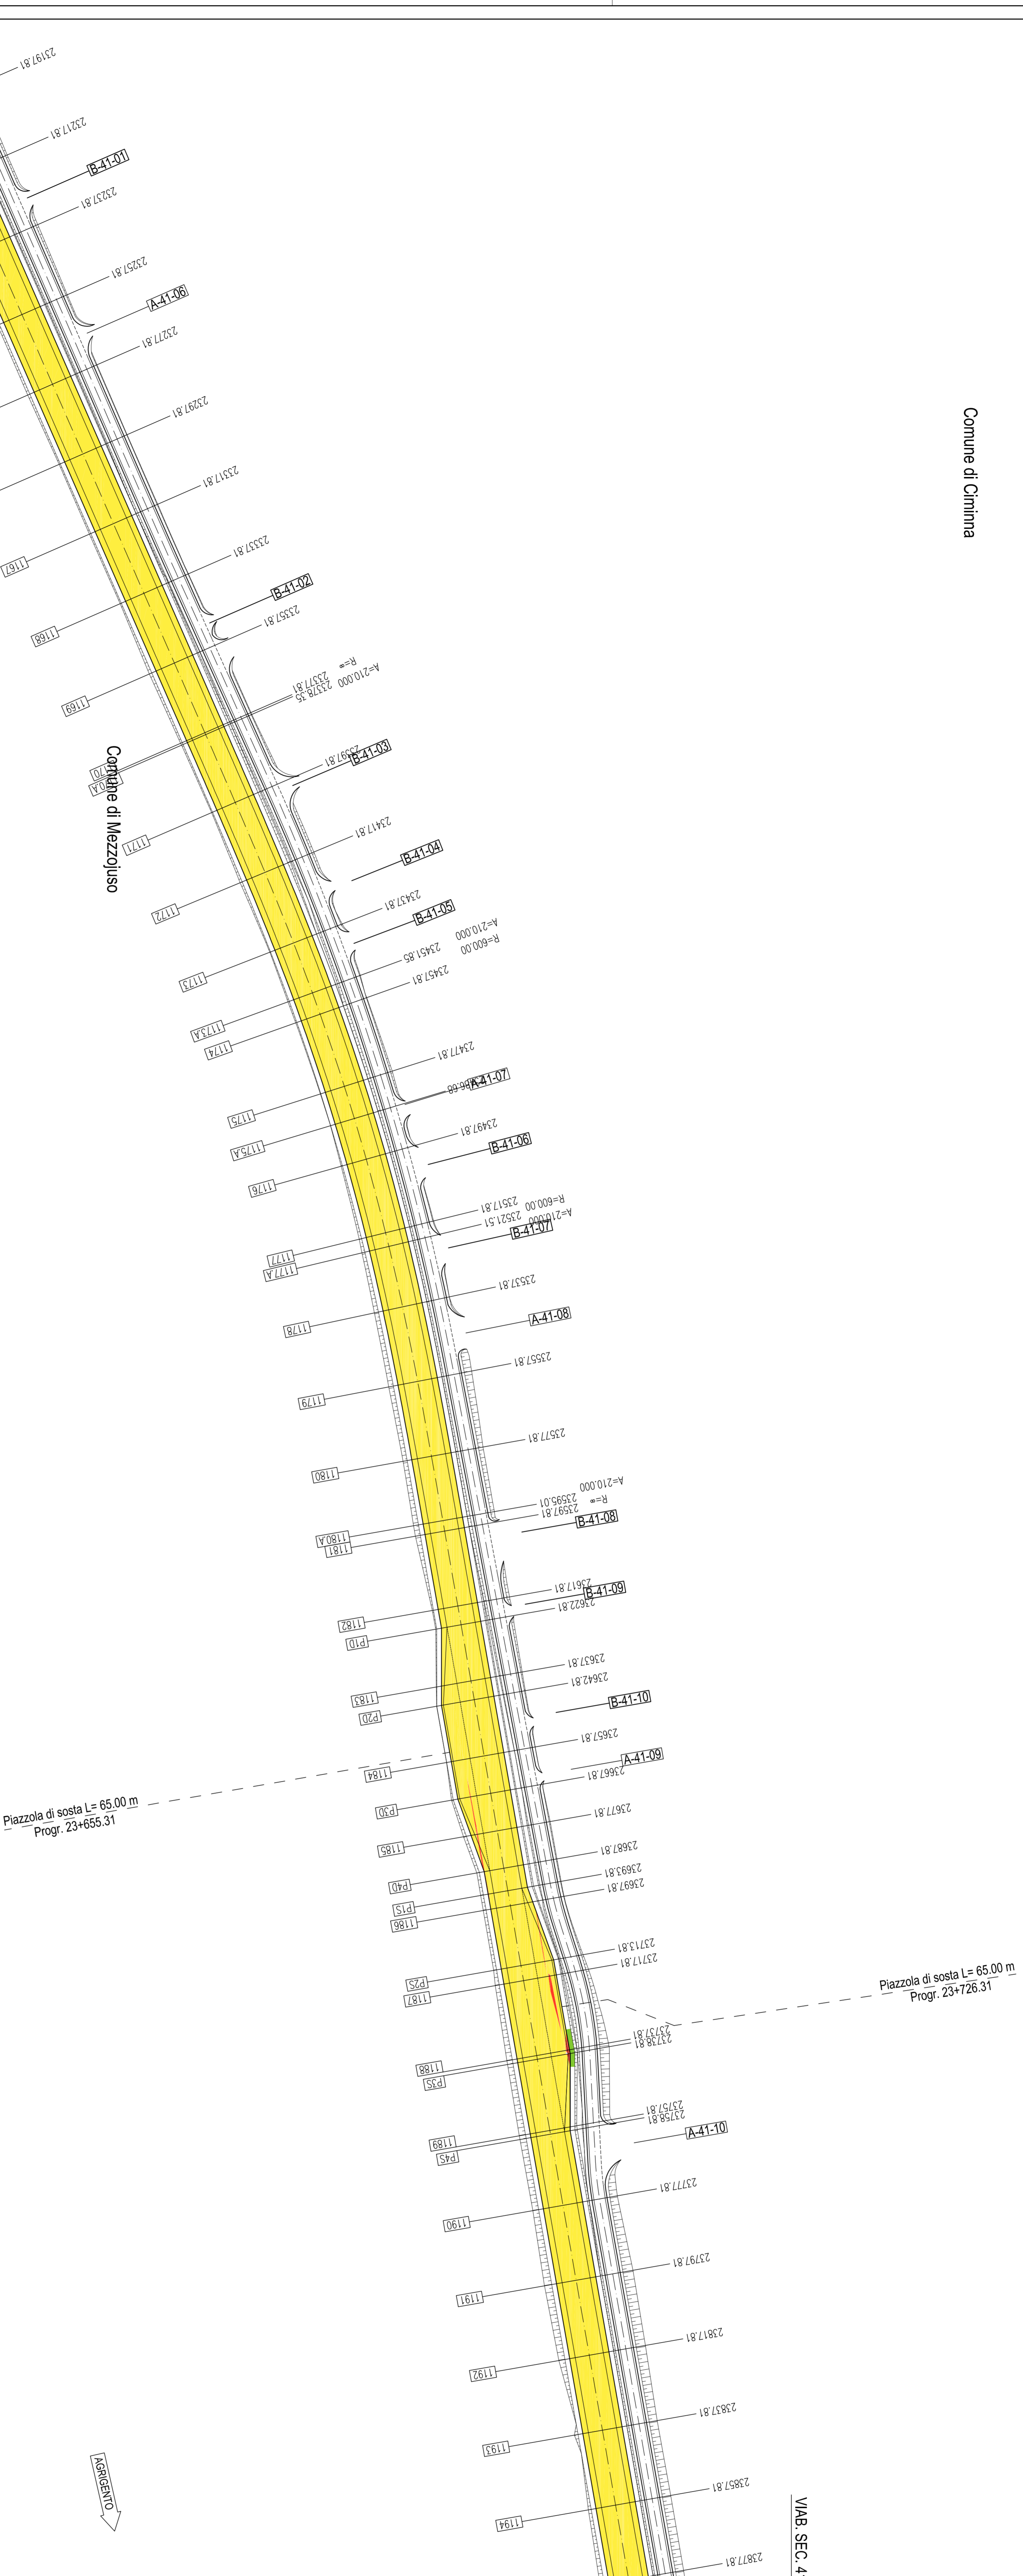



Km 23+146,82
 TOBINNO TP50 circ. in c.a. da mantere D=1000 mm
 TOBINNO C50/65 circ. in c.a. da mantere D=1300 mm

Comune di Vicari

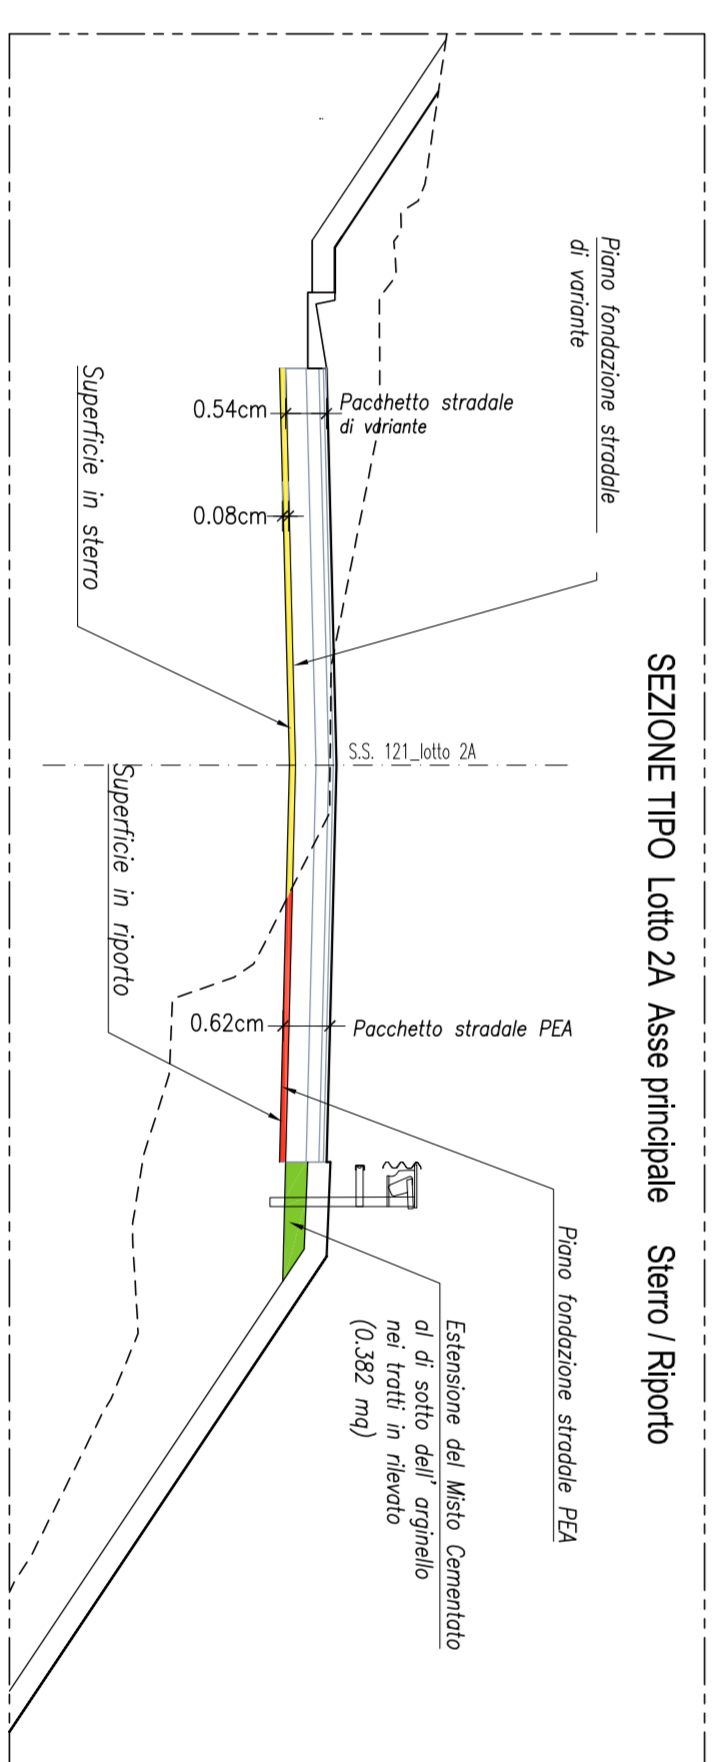

DIVISIONE WBS	Superficie in RIFORTTO (mq)	Superficie in STERRO (mq)	Estensione Misto Cementato (mq)
TRATTO 18 Lato ZA	3920	38370	1190


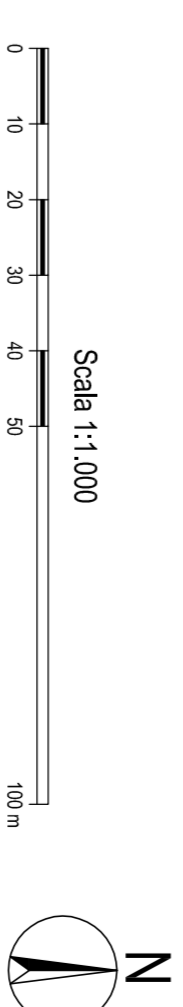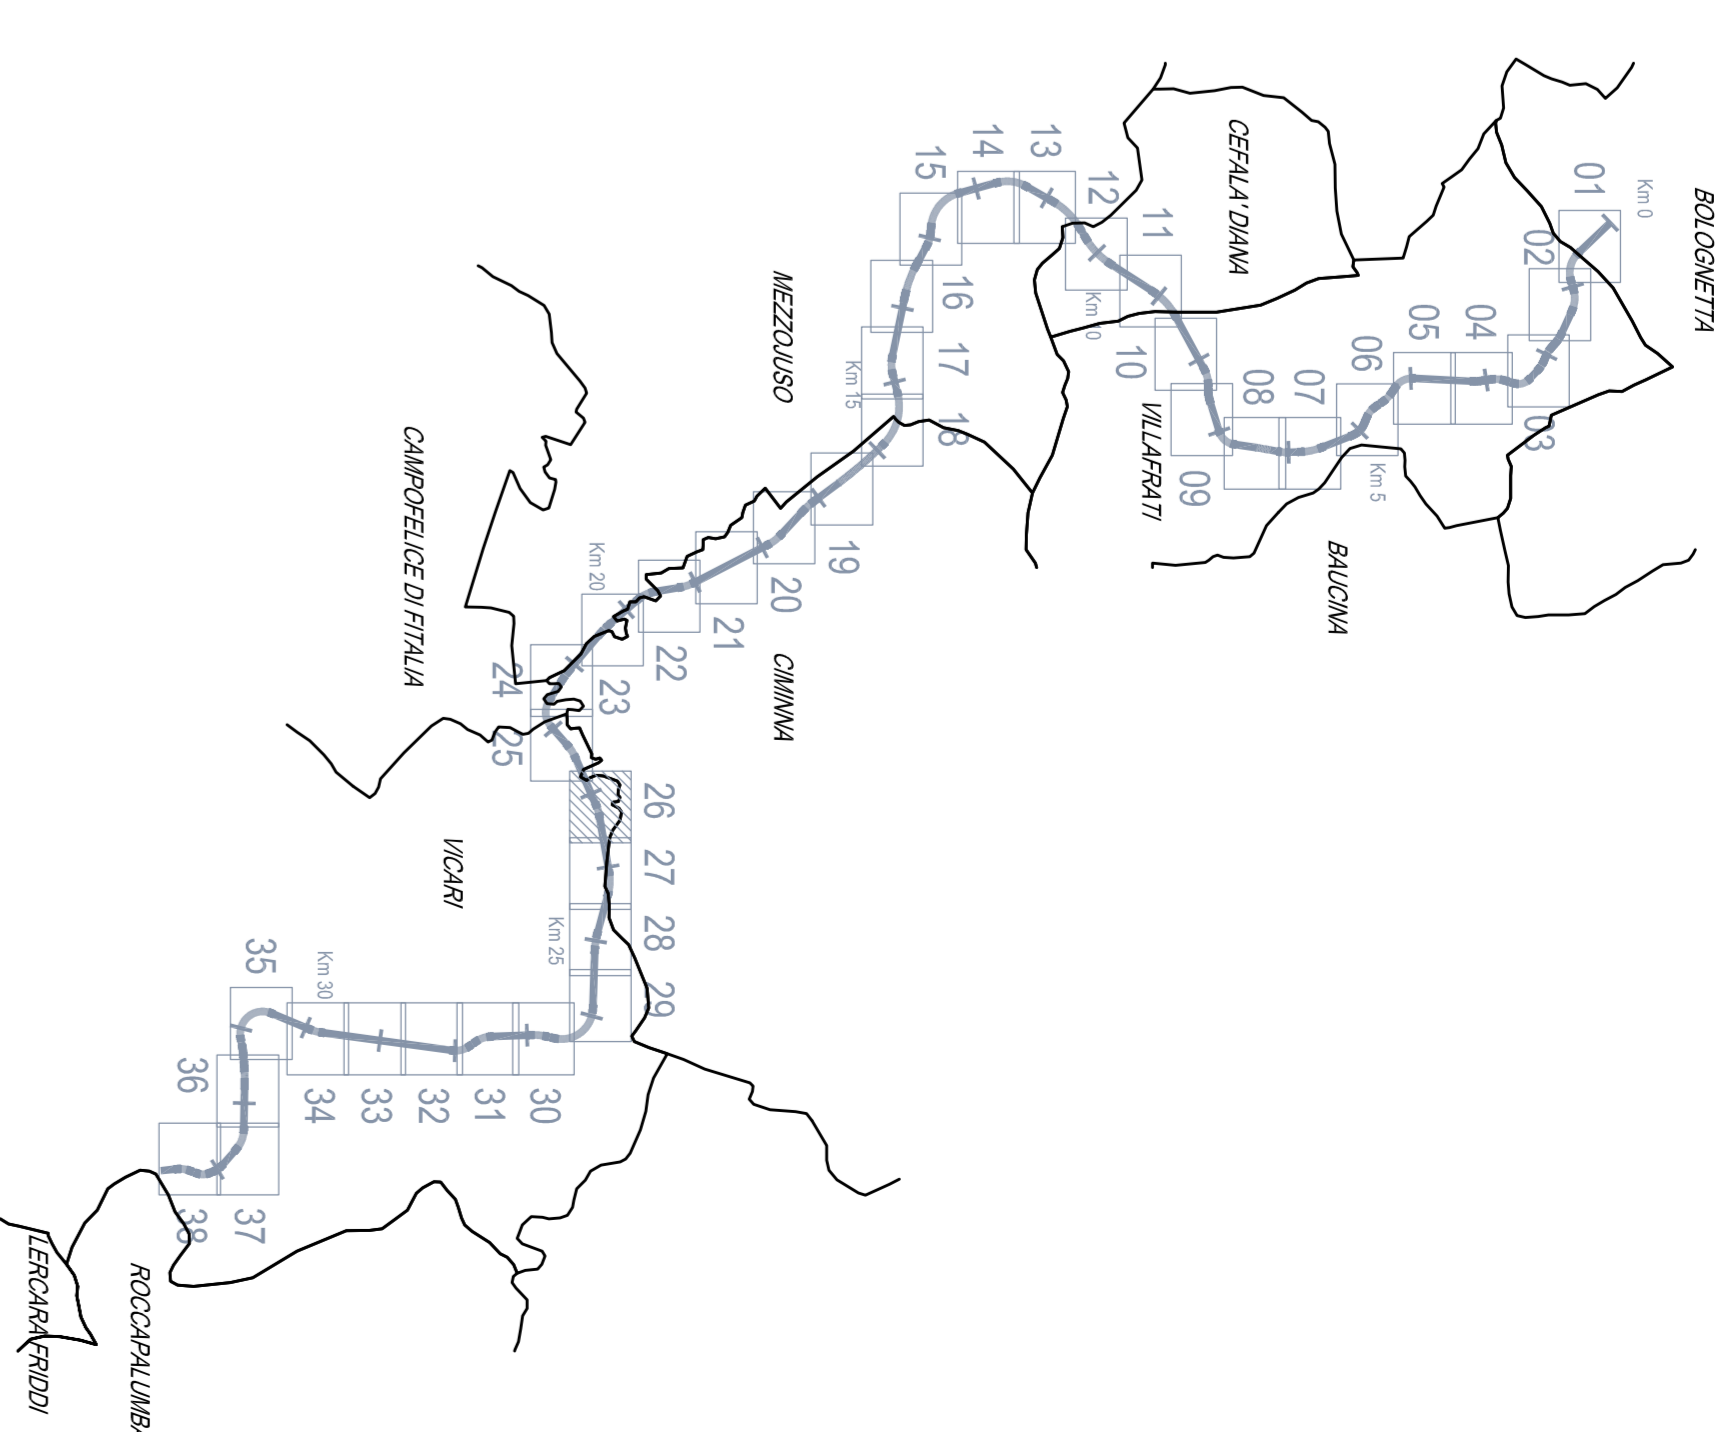

ANAS S.p.A.

Direzione Regionale
 Direzione Provinciale
 Direzione Distrettuale

PA17/08
 - PERIZIA DI VARIANTE N.1 -
 Bologneta S.c.p.a.

PROGETTO DELL'INFRASTRUTTURA VIABILITA' PRINCIPALE

F41B03000230001
 Codice Unico Progetto (CUP) :

POLITECNICA

ACS Ingegneri


